



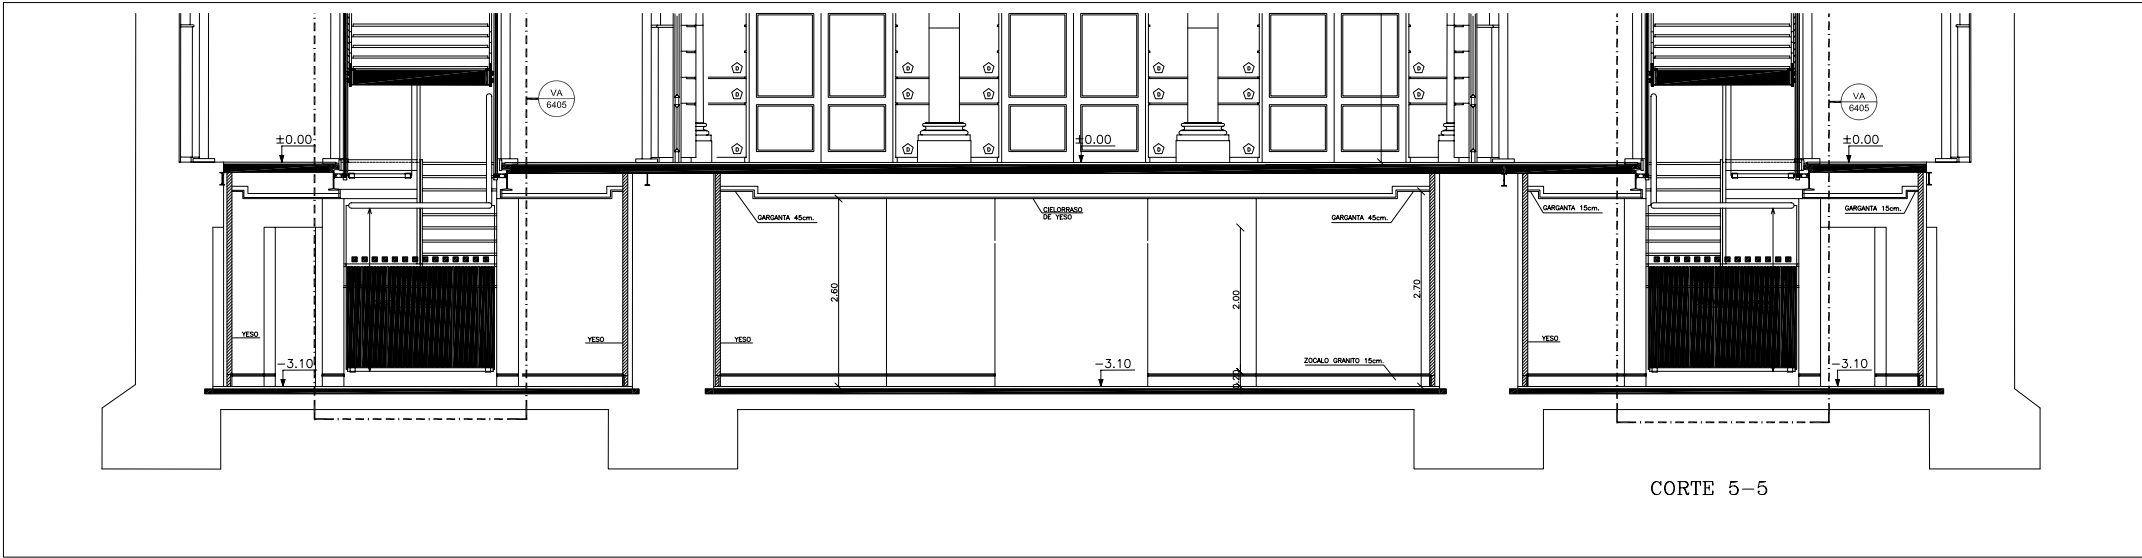

REV N°	DESCRIPCION
01	
02	
03	
04	
10	
11	

FECHA	APROBADO	REV N°	DESCRIPCION
		12	
		13	VALIDO PARA CONSTRUIR
		14	
		15	
		16	
		17	

FECHA	APROBADO	ESCALA:
		1/75
		FECHA:
		ARCHIVO:
		V.A.-102_12
		DIBUJADO POR:
		REVISADO POR:

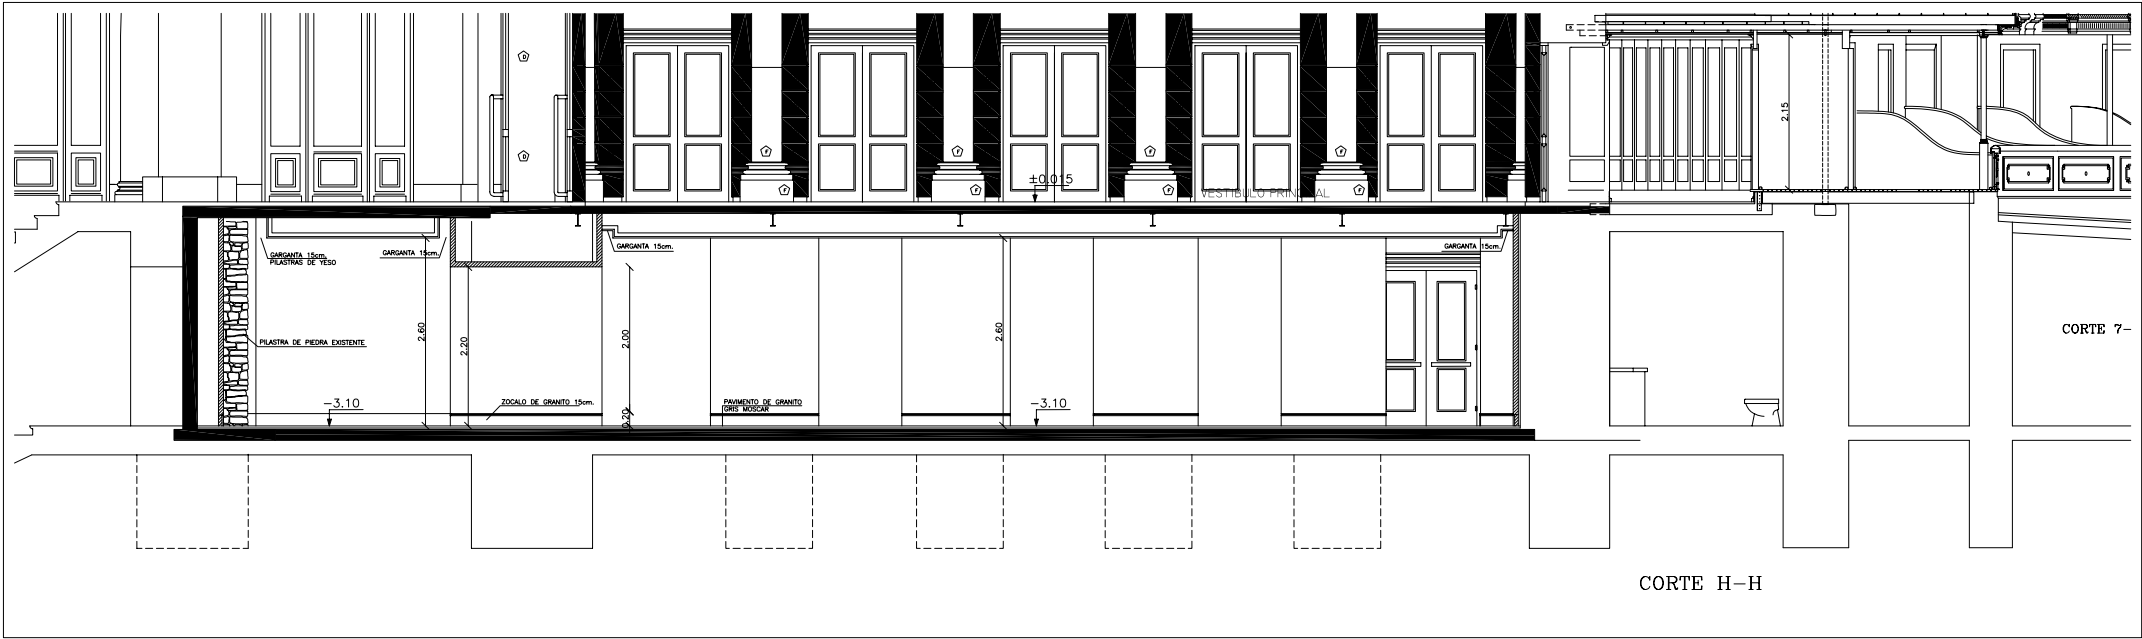