


ELEMENTOS PATRIMONIALES

CUBIERTA PRINCIPAL RELEVAMIENTO
INTEGRAL DE LA ESTRUCTURA

ELEMENTOS PATRIMONIALES

CUBIERTA PRINCIPAL

PLANTA de TECHOS

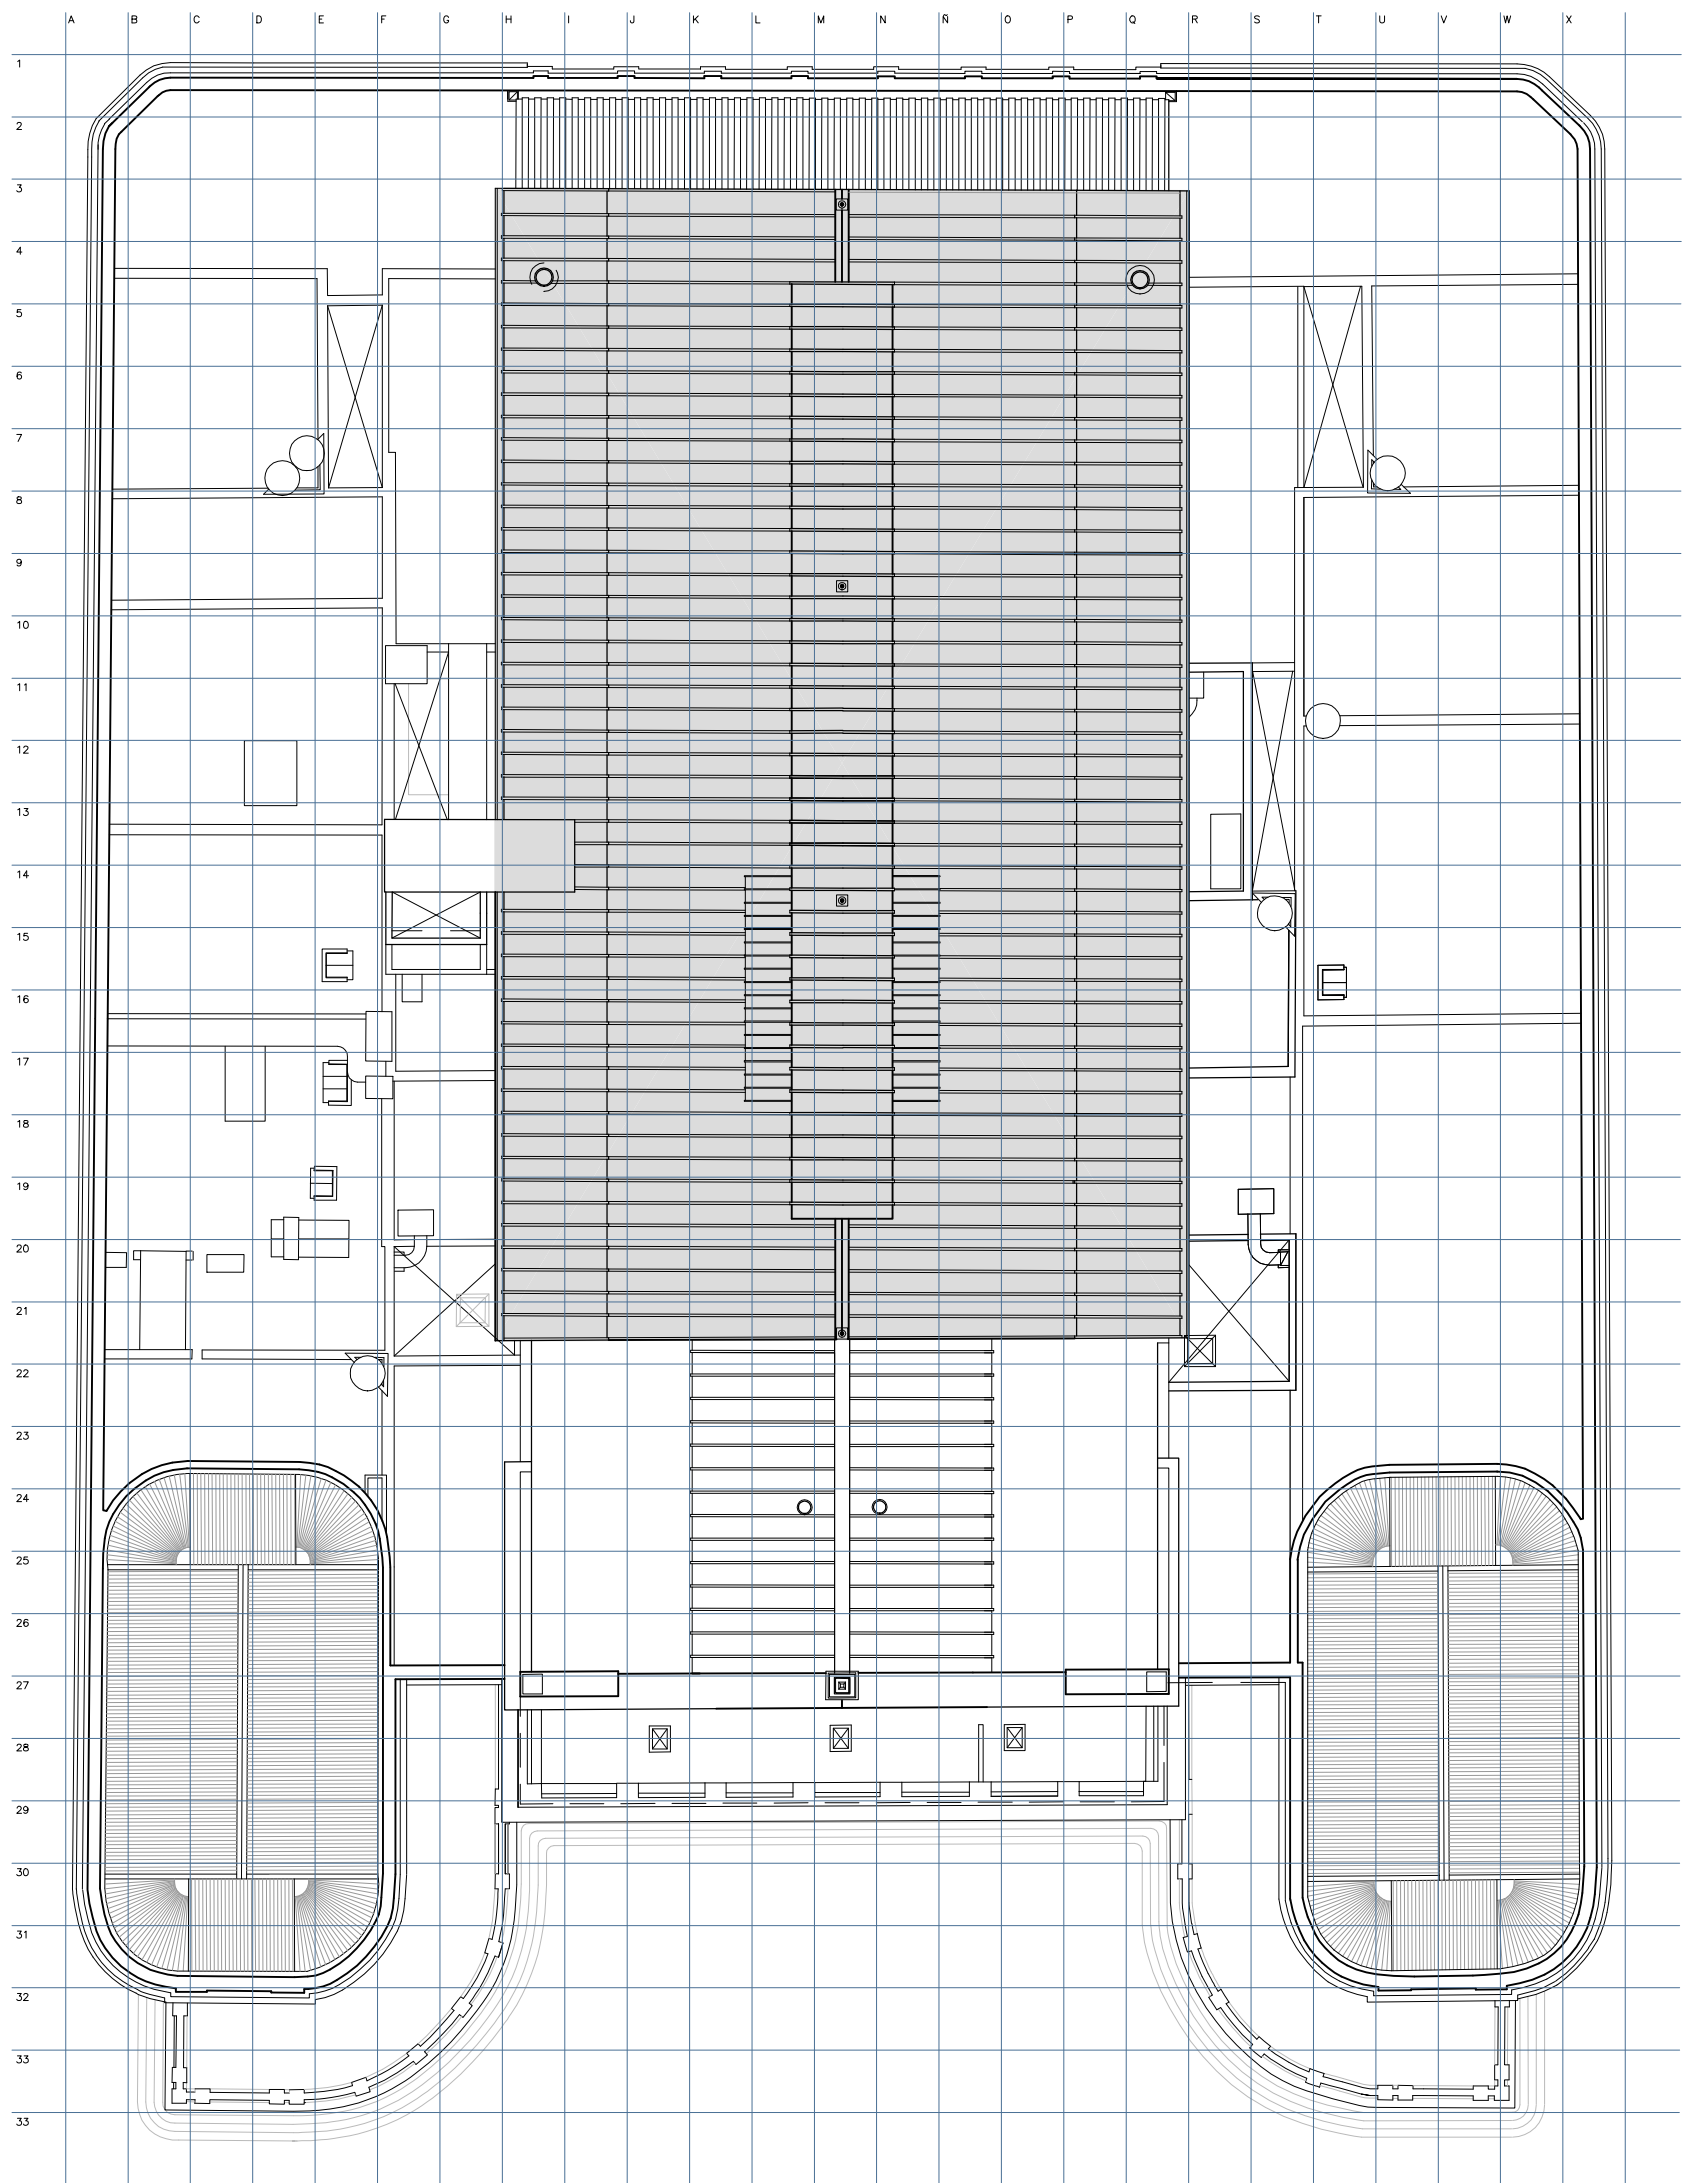

ELEMENTOS PATRIMONIALES


CUBIERTA PRINCIPAL PLANTA NIVEL SALA DE PINTURAS

NIVEL
+15.30

SECTOR
H10-Q21

RUBRO
CUBIERTA SUPERIOR


ELEMENTO
PLANTA NIVEL SALA DE PINTURAS

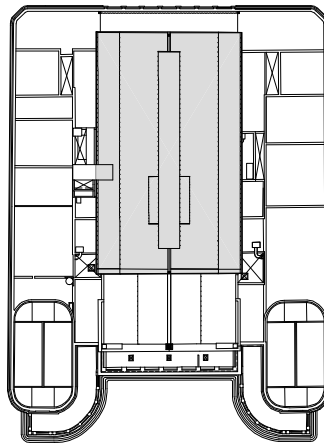

Documentacion Tecnica

- | | | |
|--|---|--|
| 1 ESTRUCTURA DE LINTERNA (sector cercha) | 10 UNION PILAR-CORDON SUPERIOR CERCHA TIPO T1 | 20 ESTRUCTURA PISO SALA DE PINTURAS |
| 2 ESTRUCTURA DE LINTERNA (sector refuerzo intermedio) | 11 UNION PILAR-CORDON INFERIOR CERCHA TIPO T1 | 21 ESTRUCTURA DE PARRILLA 1 |
| 3 LATERAL DE LINTERNA,CERCHA | 12 PILAR RETICULADO EN CERCHA TIPO T2 (sobre muro portante) | 22 ESTRUCTURA DE PARRILLA 2 |
| 4 LATERAL DE LINTERNA,CERCHA (sector vidrieras) | 13 PILAR RETICULADO EN CERCHA TIPO T2 (sobre viga reticulada) | 23 APOYO CERCHA TIPO T1 SOBRE MURO PORTANTE |
| 5 LATERAL DE LINTERNA,REFUERZO INTERMEDIO | 14 UNION PILAR-CORDON SUPERIOR CERCHA TIPO T2 Y VIGA PARRILLA | 24 APOYO CERCHA TIPO T2 SOBRE MURO PORTANTE |
| 6 LATERAL DE LINTERNA,REFUERZO INTERMEDIO (sector vidrieras) | 15 APOYO PILAR CERCHA TIPO T2 SOBRE MURO DE MAMPOSTERIA | 25 UNION CORREAS CON TIMPANO MURO PORTANTE (alera frontal) |
| 7 VIDRIERA,CERCHA | 16 APOYO PILAR CERCHA TIPO T2 SOBRE VIGA RETICULADA | 26 ENCUENTRO CORREAS CERCHA |
| 8 VIDRIERA,REFUERZO INTERMEDIO | 17 TENSORES-VIGA PARRILLA EN CERCHA TIPO T2 | 27 CANALON LATERAL |
| 9 PILAR RETICULADO EN CERCHA TIPO T1 | 18 CUBIERTA LINTERNA | 28 DESAGUE CANALON LATERAL |
| | 19 CUBIERTA SUPERIOR (sala de pinturas-esenario) | |

Documentacion Gráfica

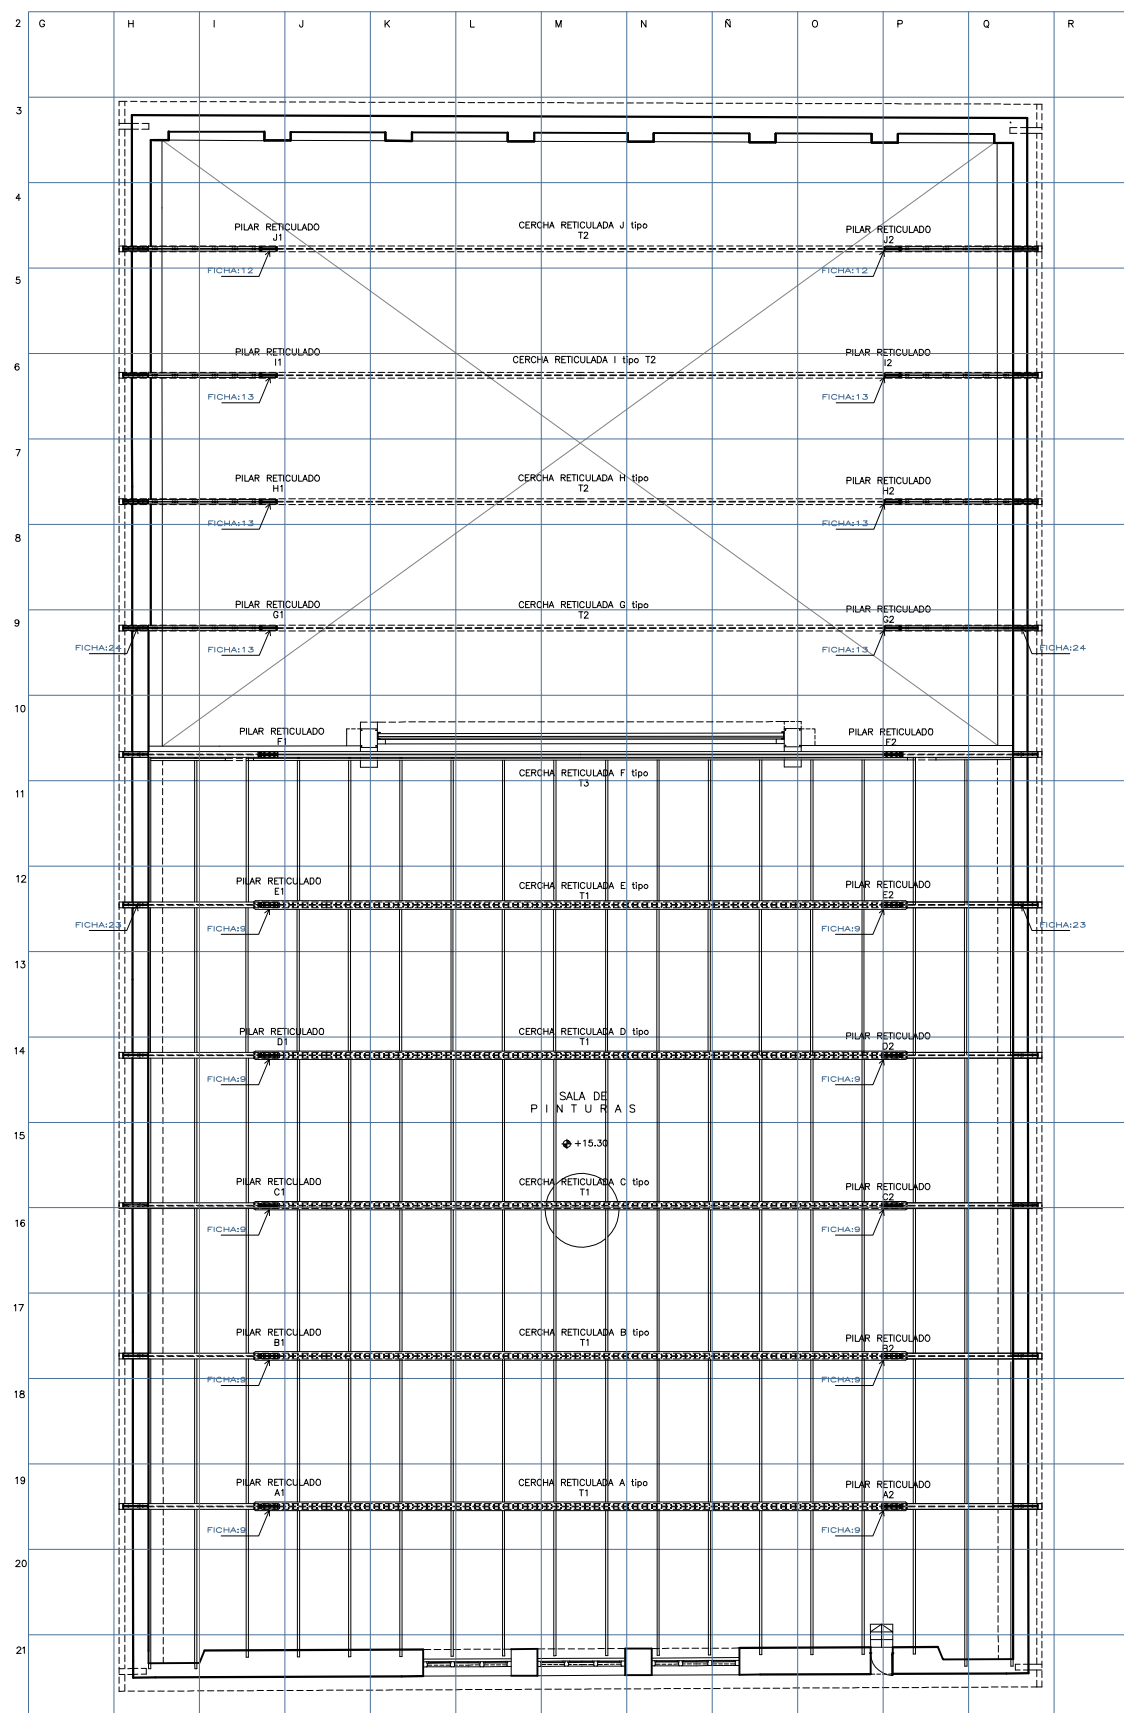

ELEMENTOS PATRIMONIALES

CUBIERTA PRINCIPAL


PLANTA NIVEL PARRILLA

NIVEL
+18.45

SECTOR
H3-Q10

RUBRO
CUBIERTA SUPERIOR


ELEMENTO
PLANTA NIVEL PARRILLA

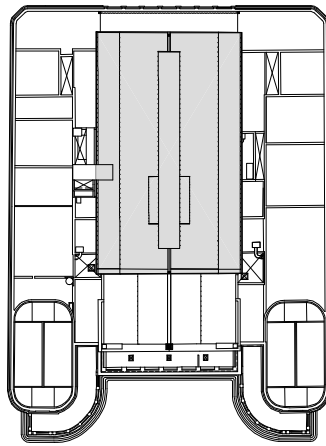

Documentacion Tecnica

1 ESTRUCTURA DE LINTERNA (sector cercha)	10 UNION PILAR-CORDON SUPERIOR CERCHA TIPO T1	20 ESTRUCTURA PISO SALA DE PINTURAS
2 ESTRUCTURA DE LINTERNA (sector refuerzo intermedio)	11 UNION PILAR-CORDON INFERIOR CERCHA TIPO T1	21 ESTRUCTURA DE PARRILLA 1
3 LATERAL DE LINTERNA,CERCHA	12 PILAR RETICULADO EN CERCHA TIPO T2 (sobre muro portante)	22 ESTRUCTURA DE PARRILLA 2
4 LATERAL DE LINTERNA,CERCHA (sector vidrieras)	13 PILAR RETICULADO EN CERCHA TIPO T2 (sobre viga reticulada)	23 APOYO CERCHA TIPO T1 SOBRE MURO PORTANTE
5 LATERAL DE LINTERNA,REFUERZO INTERMEDIO	14 UNION PILAR-CORDON SUPERIOR CERCHA TIPO T2 Y VIGA PARRILLA	24 APOYO CERCHA TIPO T2 SOBRE MURO PORTANTE
6 LATERAL DE LINTERNA,REFUERZO INTERMEDIO (sector vidrieras)	15 APOYO PILAR CERCHA TIPO T2 SOBRE MURO DE MAMPOSTERIA	25 UNION CORREAS CON TIMPANO MURO PORTANTE (alero frontal)
7 VIDRIERA,CERCHA	16 APOYO PILAR CERCHA TIPO T2 SOBRE VIGA RETICULADA	26 ENCUENTRO CORREAS CERCHA
8 VIDRIERA,REFUERZO INTERMEDIO	17 TENSORES-VIGA PARRILLA EN CERCHA TIPO T2	27 CANALON LATERAL
9 PILAR RETICULADO EN CERCHA TIPO T1	18 CUBIERTA LINTERNA	28 DESAGUE CANALON LATERAL
	19 CUBIERTA SUPERIOR (sala de pinturas-escenario)	

Documentacion Gráfica

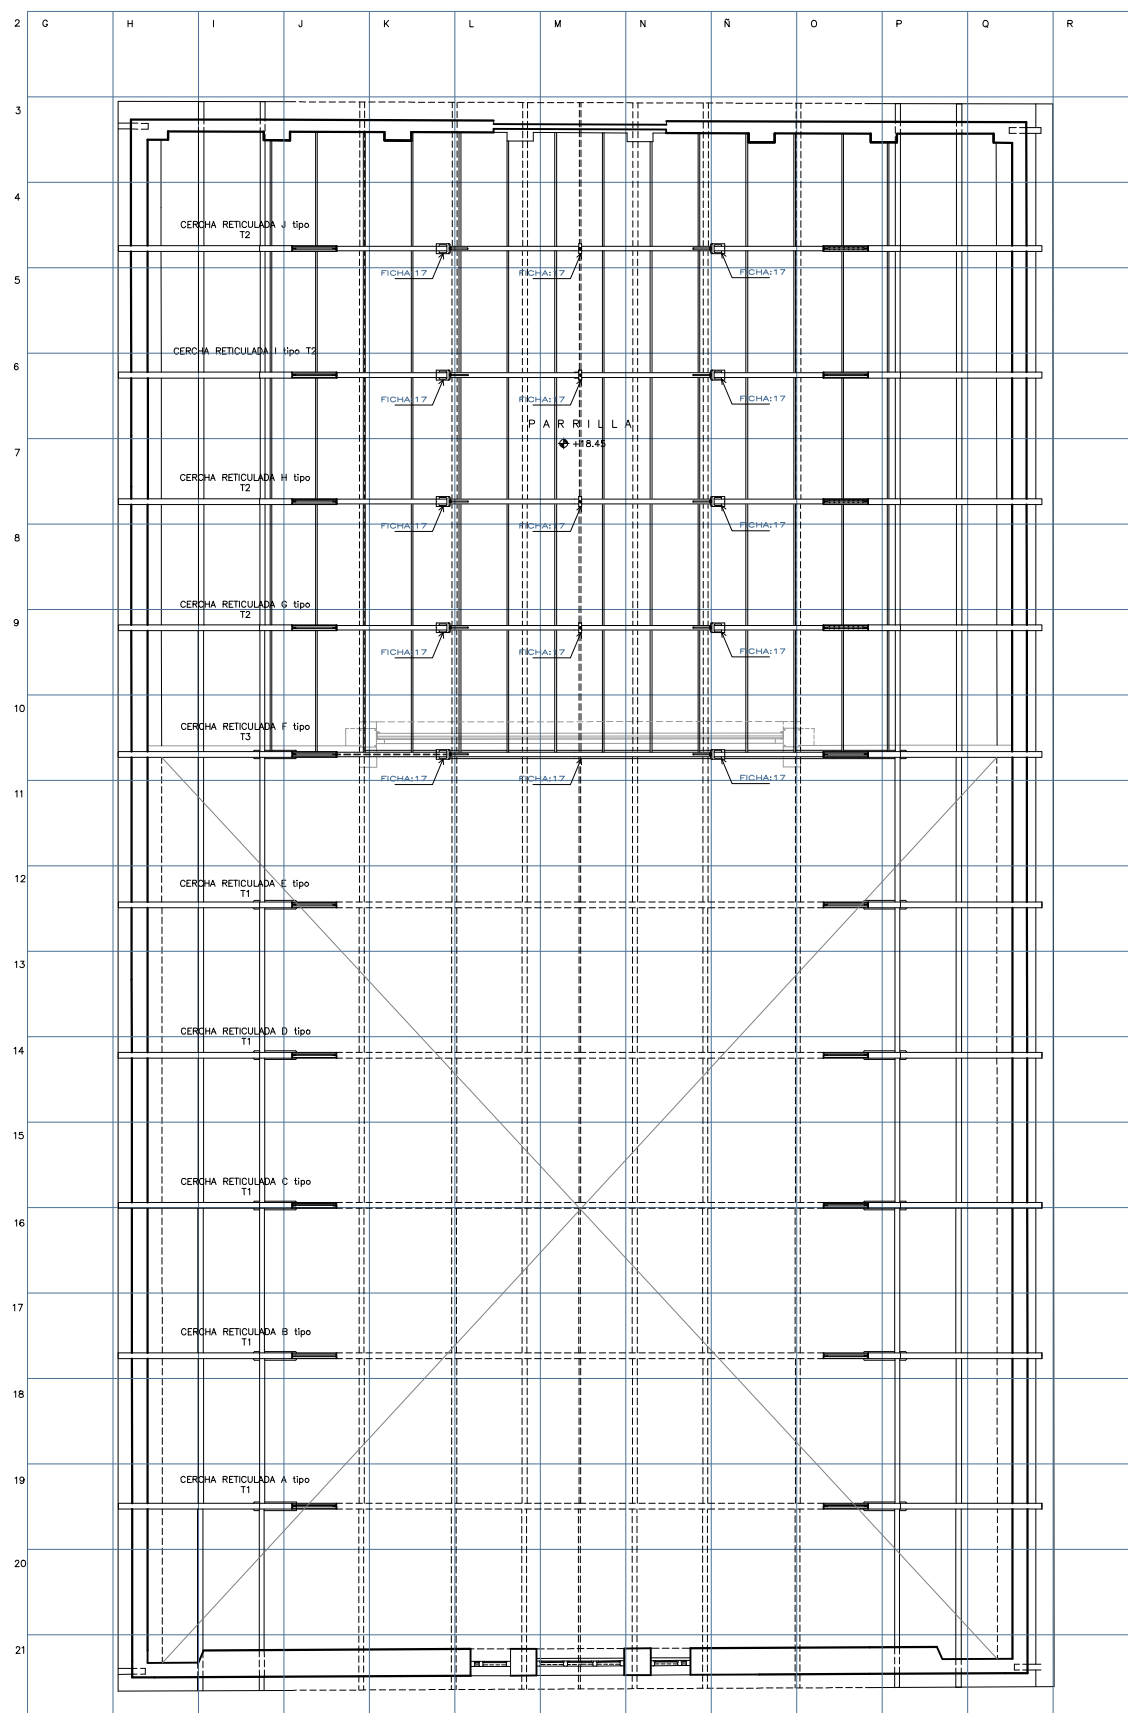

ELEMENTOS PATRIMONIALES

CUBIERTA PRINCIPAL


PLANTA NIVEL LINTERNA

NIVEL
+22.25

SECTOR
L4-N17

RUBRO
CUBIERTA SUPERIOR

ELEMENTO
PLANTA NIVEL LINTERNA

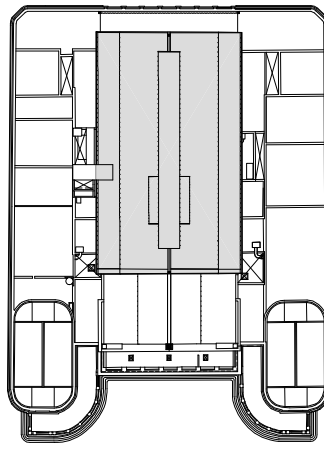

Documentacion Tecnica

1 ESTRUCTURA DE LINTERNA (sector cercha)	10 UNION PILAR-CORDON SUPERIOR CERCHA TIPO T1	20 ESTRUCTURA PISO SALA DE PINTURAS
2 ESTRUCTURA DE LINTERNA (sector refuerzo intermedio)	11 UNION PILAR-CORDON INFERIOR CERCHA TIPO T1	21 ESTRUCTURA DE PARRILLA 1
3 LATERAL DE LINTERNA,CERCHA	12 PILAR RETICULADO EN CERCHA TIPO T2 (sobre muro portante)	22 ESTRUCTURA DE PARRILLA 2
4 LATERAL DE LINTERNA,CERCHA (sector vidrieras)	13 PILAR RETICULADO EN CERCHA TIPO T2 (sobre viga reticulada)	23 APOYO CERCHA TIPO T1 SOBRE MURO PORTANTE
5 LATERAL DE LINTERNA,REFUERZO INTERMEDIO	14 UNION PILAR-CORDON SUPERIOR CERCHA TIPO T2 Y VIGA PARRILLA	24 APOYO CERCHA TIPO T2 SOBRE MURO PORTANTE
6 LATERAL DE LINTERNA,REFUERZO INTERMEDIO (sector vidrieras)	15 APOYO PILAR CERCHA TIPO T2 SOBRE MURO DE MAMPOSTERIA	25 UNION CORREAS CON TIMPANO MURO PORTANTE (alero frontal)
7 VIDRIERA,CERCHA	16 APOYO PILAR CERCHA TIPO T2 SOBRE VIGA RETICULADA	26 ENCUENTRO CORREAS CERCHA
8 VIDRIERA,REFUERZO INTERMEDIO	17 TENSORES-VIGA PARRILLA EN CERCHA TIPO T2	27 CANALON LATERAL
9 PILAR RETICULADO EN CERCHA TIPO T1	18 CUBIERTA LINTERNA	28 DESAGUE CANALON LATERAL
	19 CUBIERTA SUPERIOR (sala de pinturas--escenario)	

Documentacion Grafica

