

ELEMENTOS PATRIMONIALES

CUBIERTA PRINCIPAL


CERCHA T2

NIVEL
+15.30

SECTOR
H4-Q9

RUBRO
ESTRUCTURA METALICA
CUBIERTA SUPERIOR


ELEMENTO
CERCHA TIPO T2

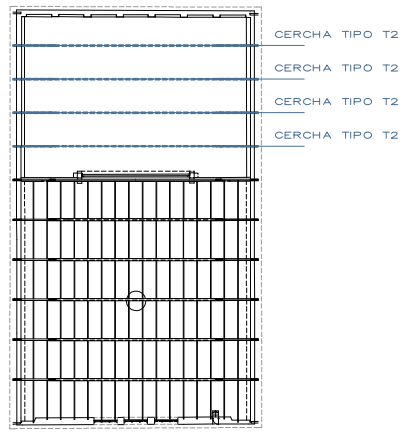

Documentacion Tecnica

1 ESTRUCTURA DE LINTERNA (sector cercha)	10 UNION PILAR-CORDON SUPERIOR CERCHA TIPO T1	20 ESTRUCTURA PISO SALA DE PINTURAS
2 ESTRUCTURA DE LINTERNA (sector refuerzo intermedio)	11 UNION PILAR-CORDON INFERIOR CERCHA TIPO T1	21 ESTRUCTURA DE PARRILLA 1
3 LATERAL DE LINTERNA, CERCHA	12 PILAR RETICULADO EN CERCHA TIPO T2 (sobre muro portante)	22 ESTRUCTURA DE PARRILLA 2
4 LATERAL DE LINTERNA, CERCHA (sector vidrieras)	13 PILAR RETICULADO EN CERCHA TIPO T2 (sobre viga reticulada)	23 APOYO CERCHA TIPO T1 SOBRE MURO PORTANTE
5 LATERAL DE LINTERNA, REFUERZO INTERMEDIO	14 UNION PILAR-CORDON SUPERIOR CERCHA TIPO T2 Y VIGA PARRILLA	24 APOYO CERCHA TIPO T2 SOBRE MURO PORTANTE
6 LATERAL DE LINTERNA, REFUERZO INTERMEDIO (sector vidrieras)	15 APOYO PILAR CERCHA TIPO T2 SOBRE MURO DE MAMPOSTERIA	25 UNION CORREAS CON TIMPANO MURO PORTANTE (alero frontal)
7 VIDRIERA, CERCHA	16 APOYO PILAR CERCHA TIPO T2 SOBRE VIGA RETICULADA	26 ENCUENTRO CORREAS CERCHA
8 VIDRIERA, REFUERZO INTERMEDIO	17 TENSORES-VIGA PARRILLA EN CERCHA TIPO T2	27 CANALON LATERAL
9 PILAR RETICULADO EN CERCHA TIPO T1	18 CUBIERTA LINTERNA	28 DESAGUE CANALON LATERAL
	19 CUBIERTA SUPERIOR (sala de pinturas-escenario)	

Documentacion Grafica

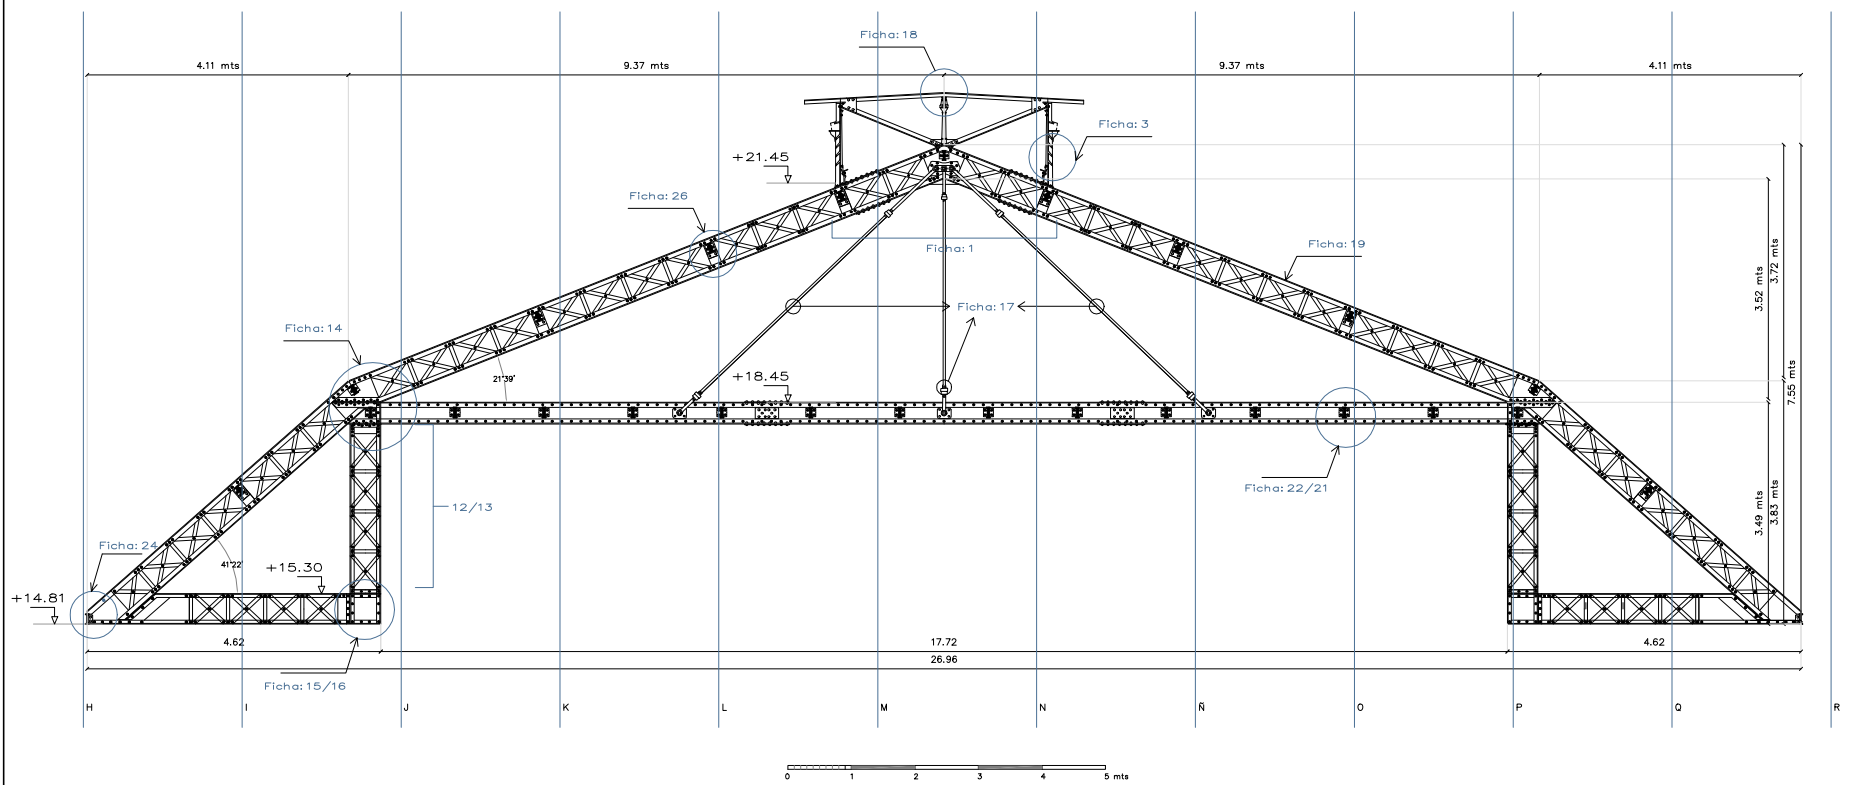

Documentacion Fotografica

