



PROYECTO SOLIS
INTENDENCIA DE MONTEVIDEO




REESTRUCTURACION
FUNCIONAL

CORTE TRANSVERSAL
POR VESTIBULO





PROYECTO SOLIS
INTENDENCIA DE MONTEVIDEO

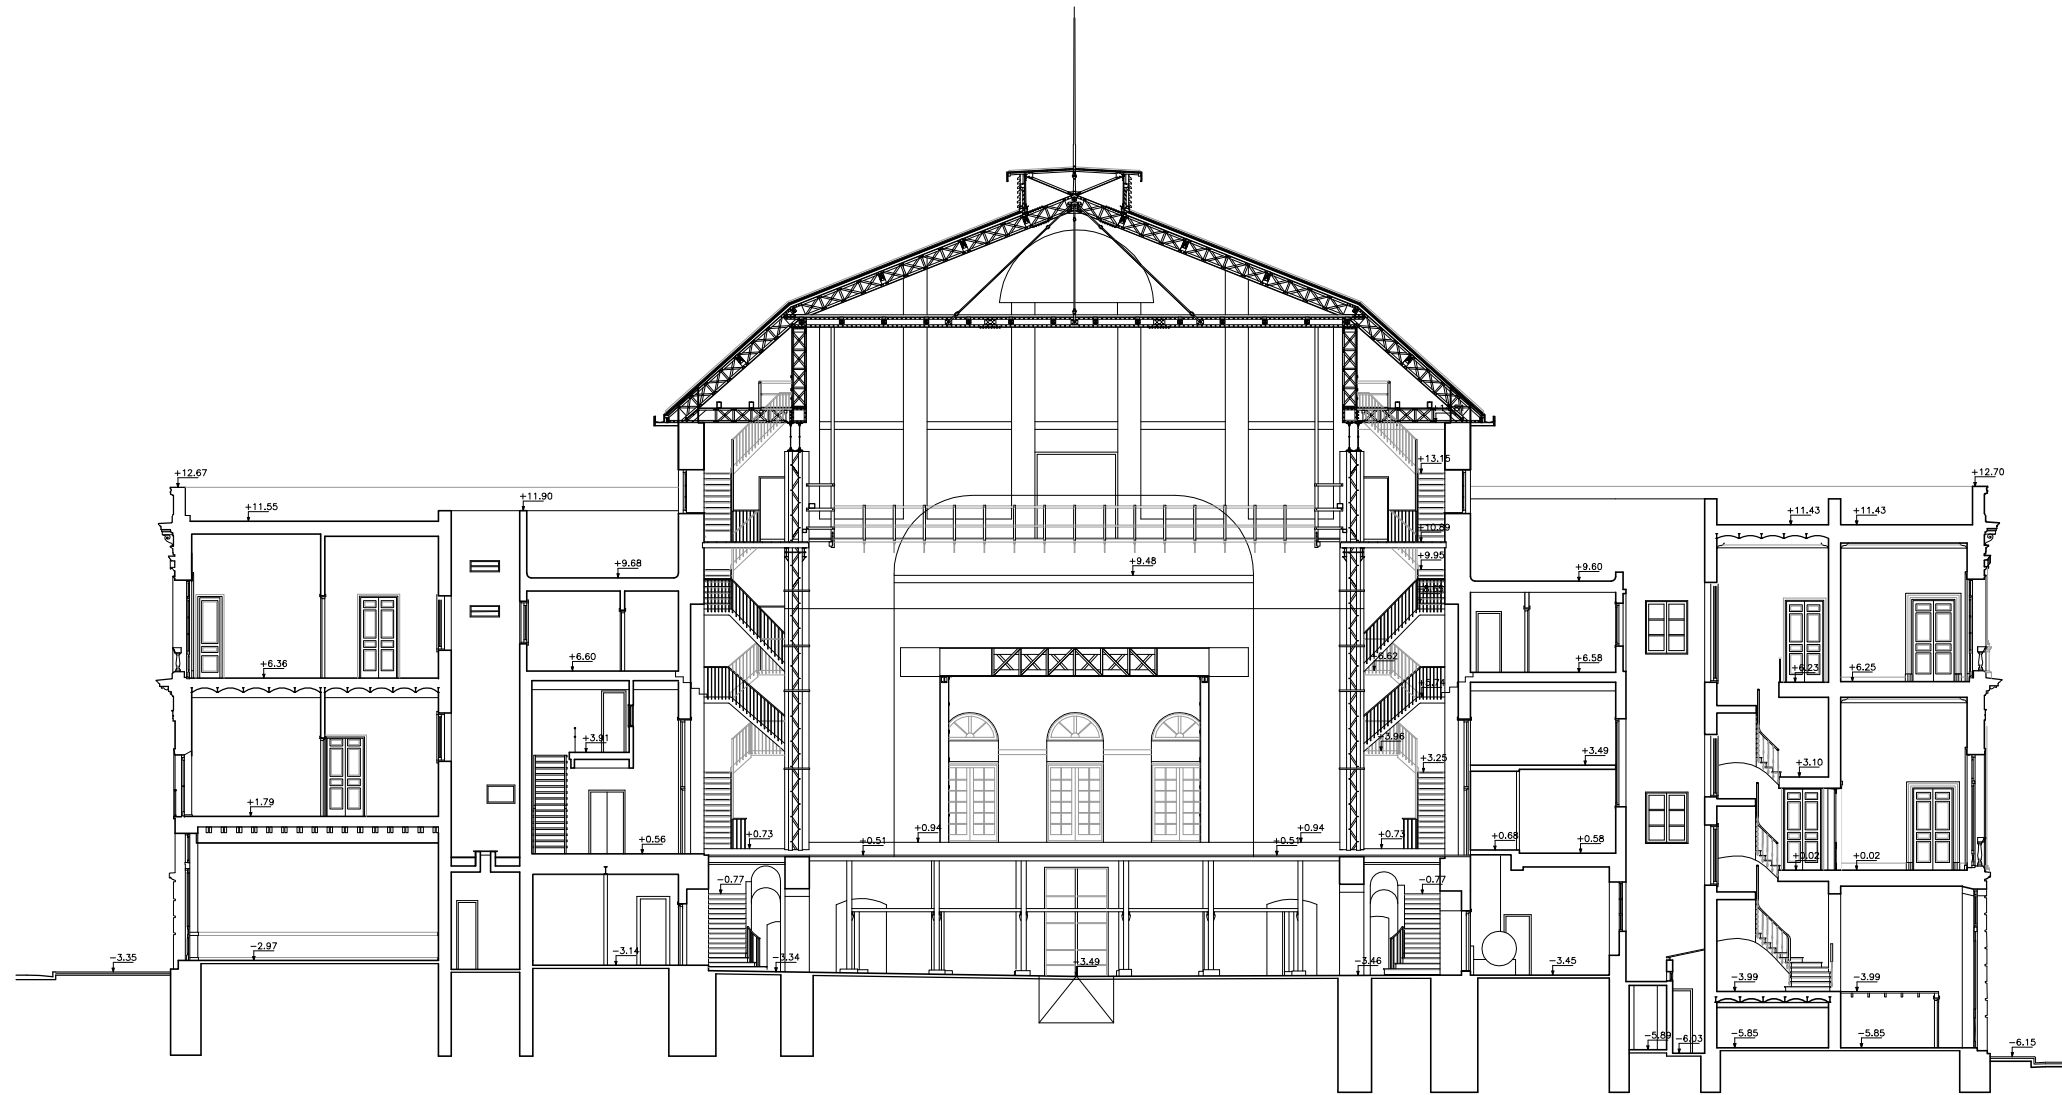


ESTADO ACTUAL

CORTE TRANSVERSAL
POR ESCENARIO





PROYECTO SOLIS
INTENDENCIA DE MONTEVIDEO

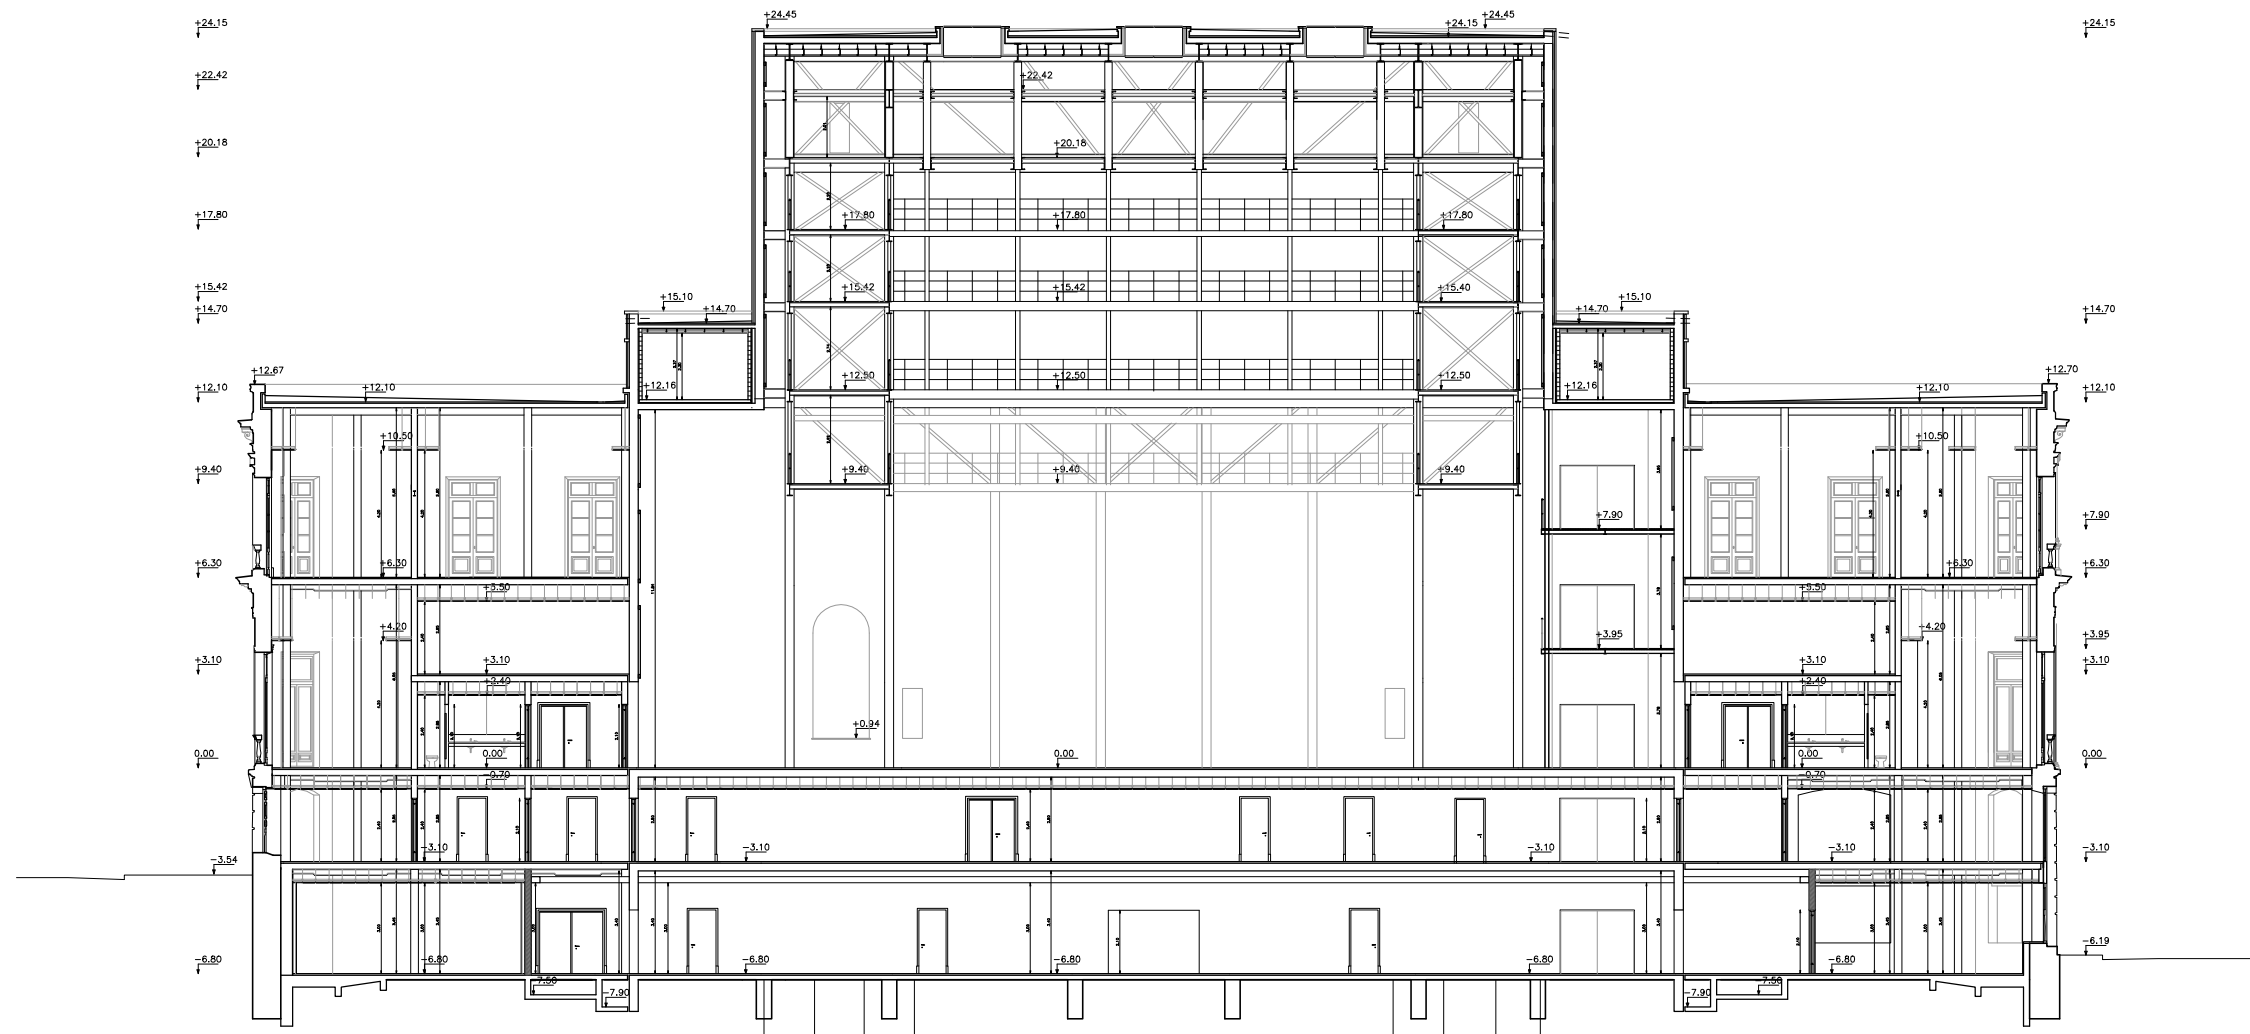


REESTRUCTURACION
FUNCIONAL

CORTE TRANSVERSAL
POR ESCENARIO





PROYECTO SOLIS
INTENDENCIA DE MONTEVIDEO

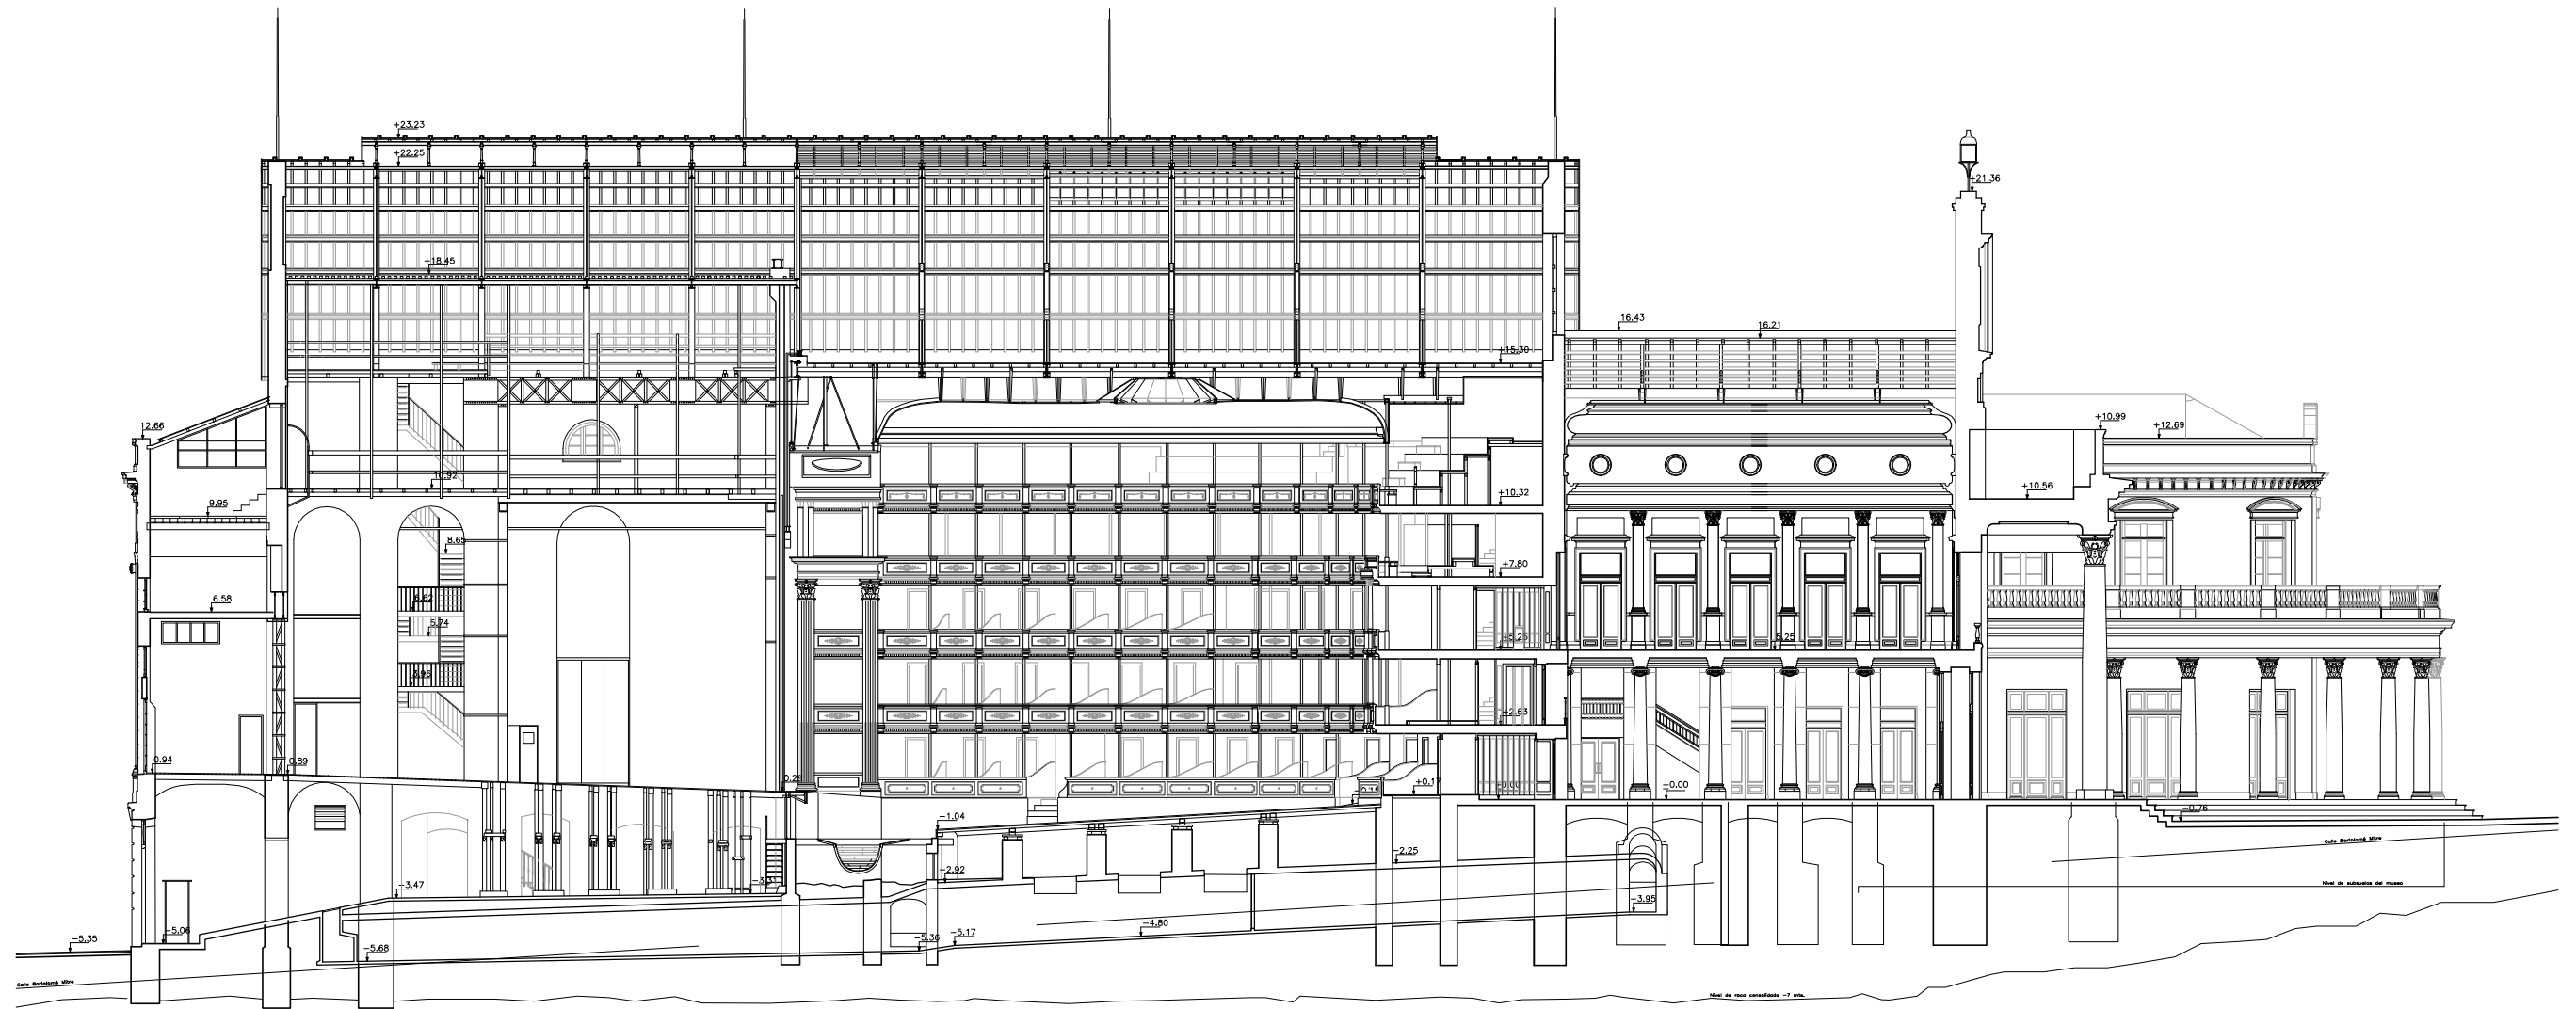

ESTADO ACTUAL

CORTE LONGITUDINAL
VESTIBULO - SALA - ESCENARIO

