





PROYECTO SOLIS  
INTENDENCIA DE MONTEVIDEO

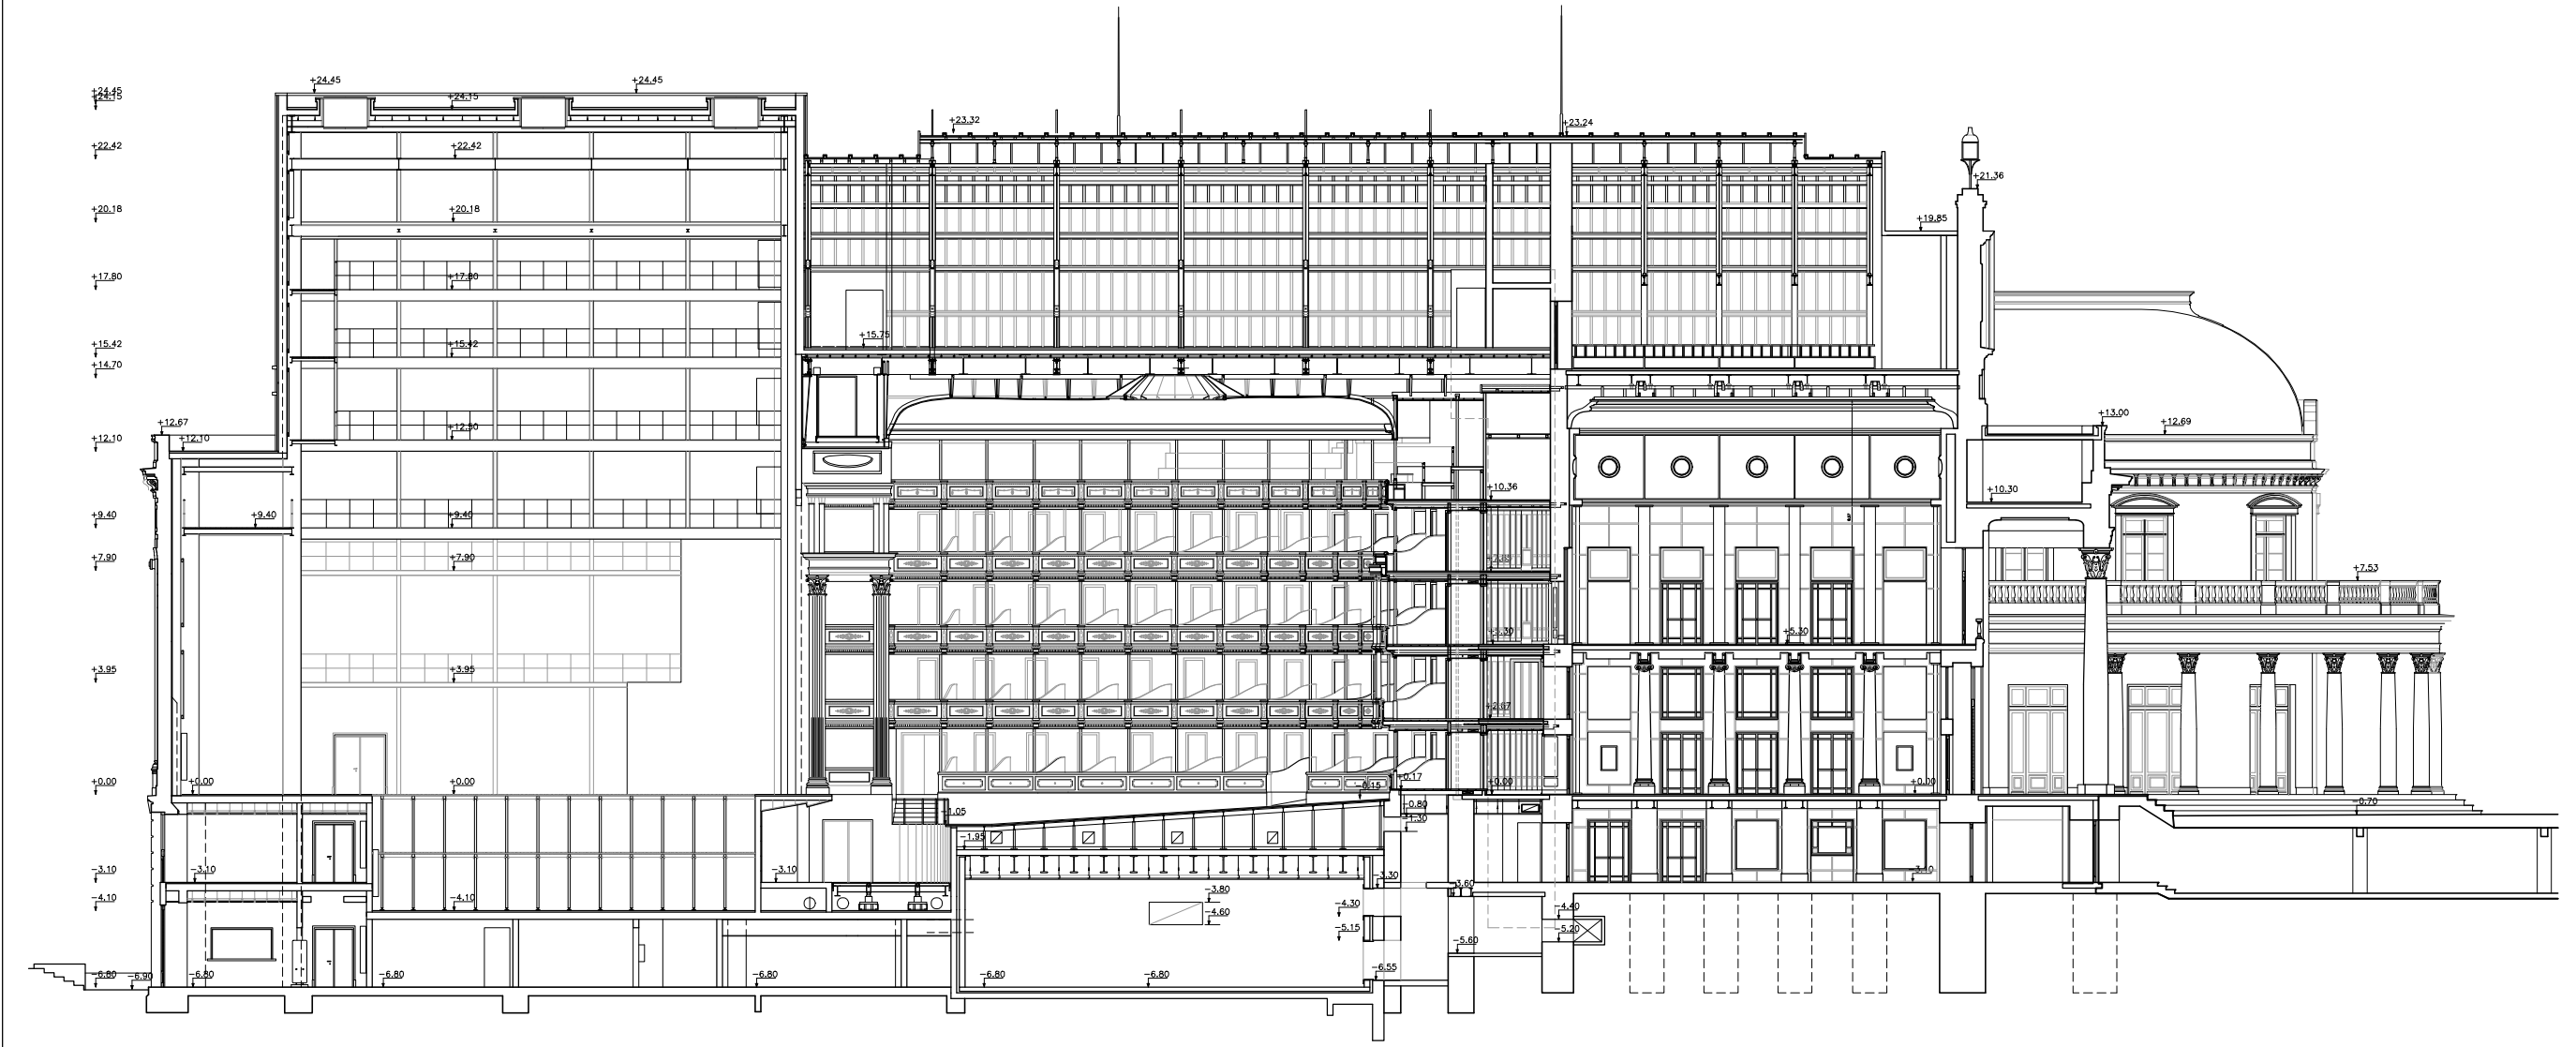


REESTRUCTURACION  
FUNCIONAL

CORTE LONGITUDINAL  
VESTIBULO - SALA - ESCENARIO

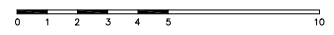



PROYECTO SOLIS  
INTENDENCIA DE MONTEVIDEO

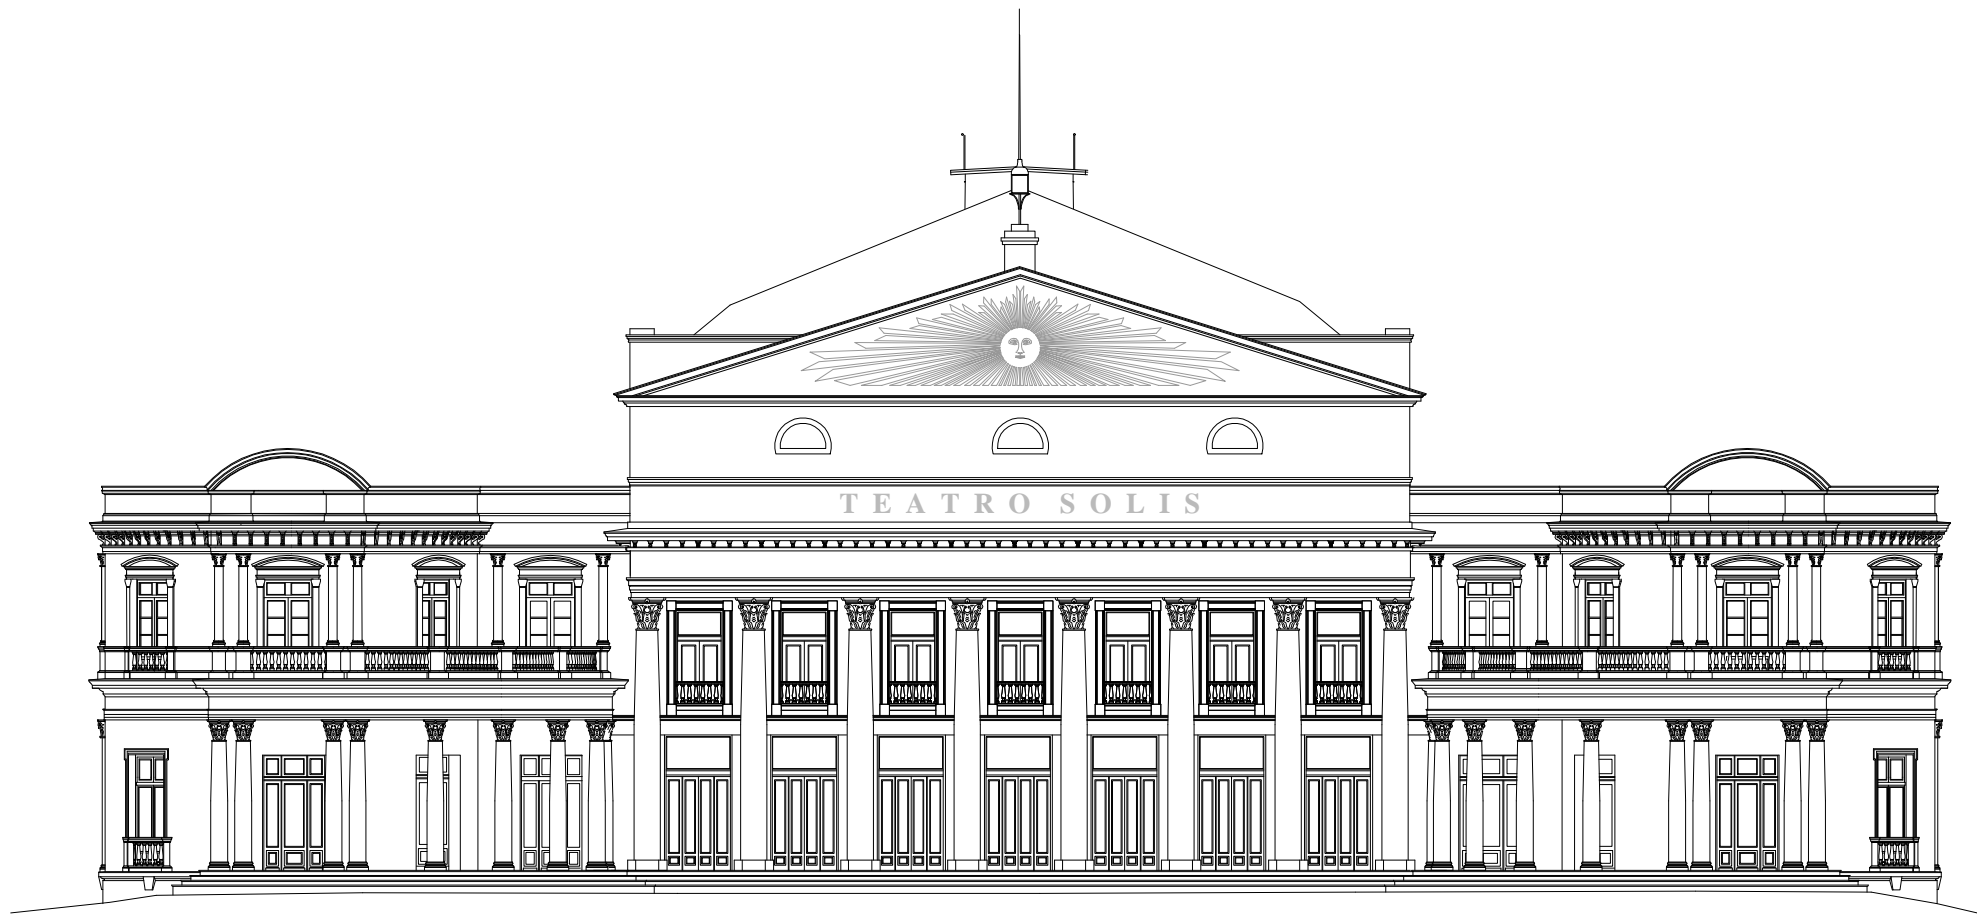

ESTADO ACTUAL


FACHADA  
BUENOS AIRES



ALVARO FARINA - CARLOS PASCUAL  
- ARQUITECTOS -



PROYECTO SOLIS  
INTENDENCIA DE MONTEVIDEO

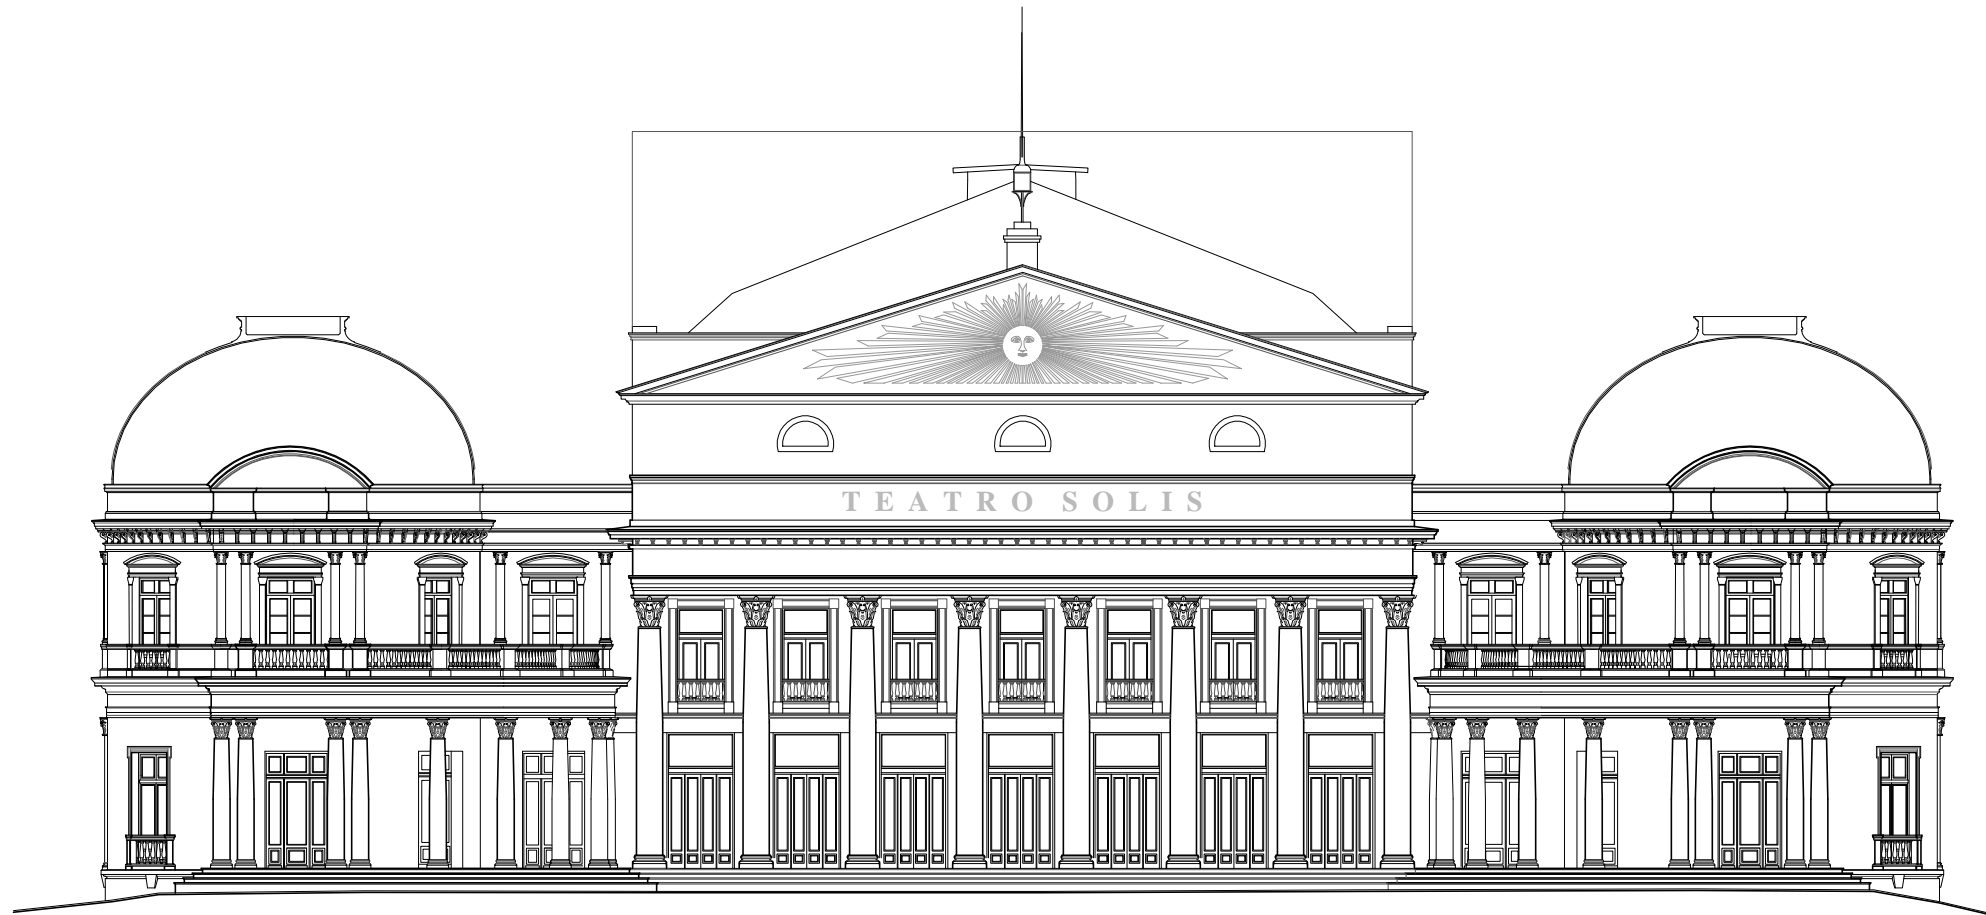

REESTRUCTURACION  
FUNCIONAL

FACHADA  
BUENOS AIRES

