




PROYECTO SOLIS
INTENDENCIA DE MONTEVIDEO

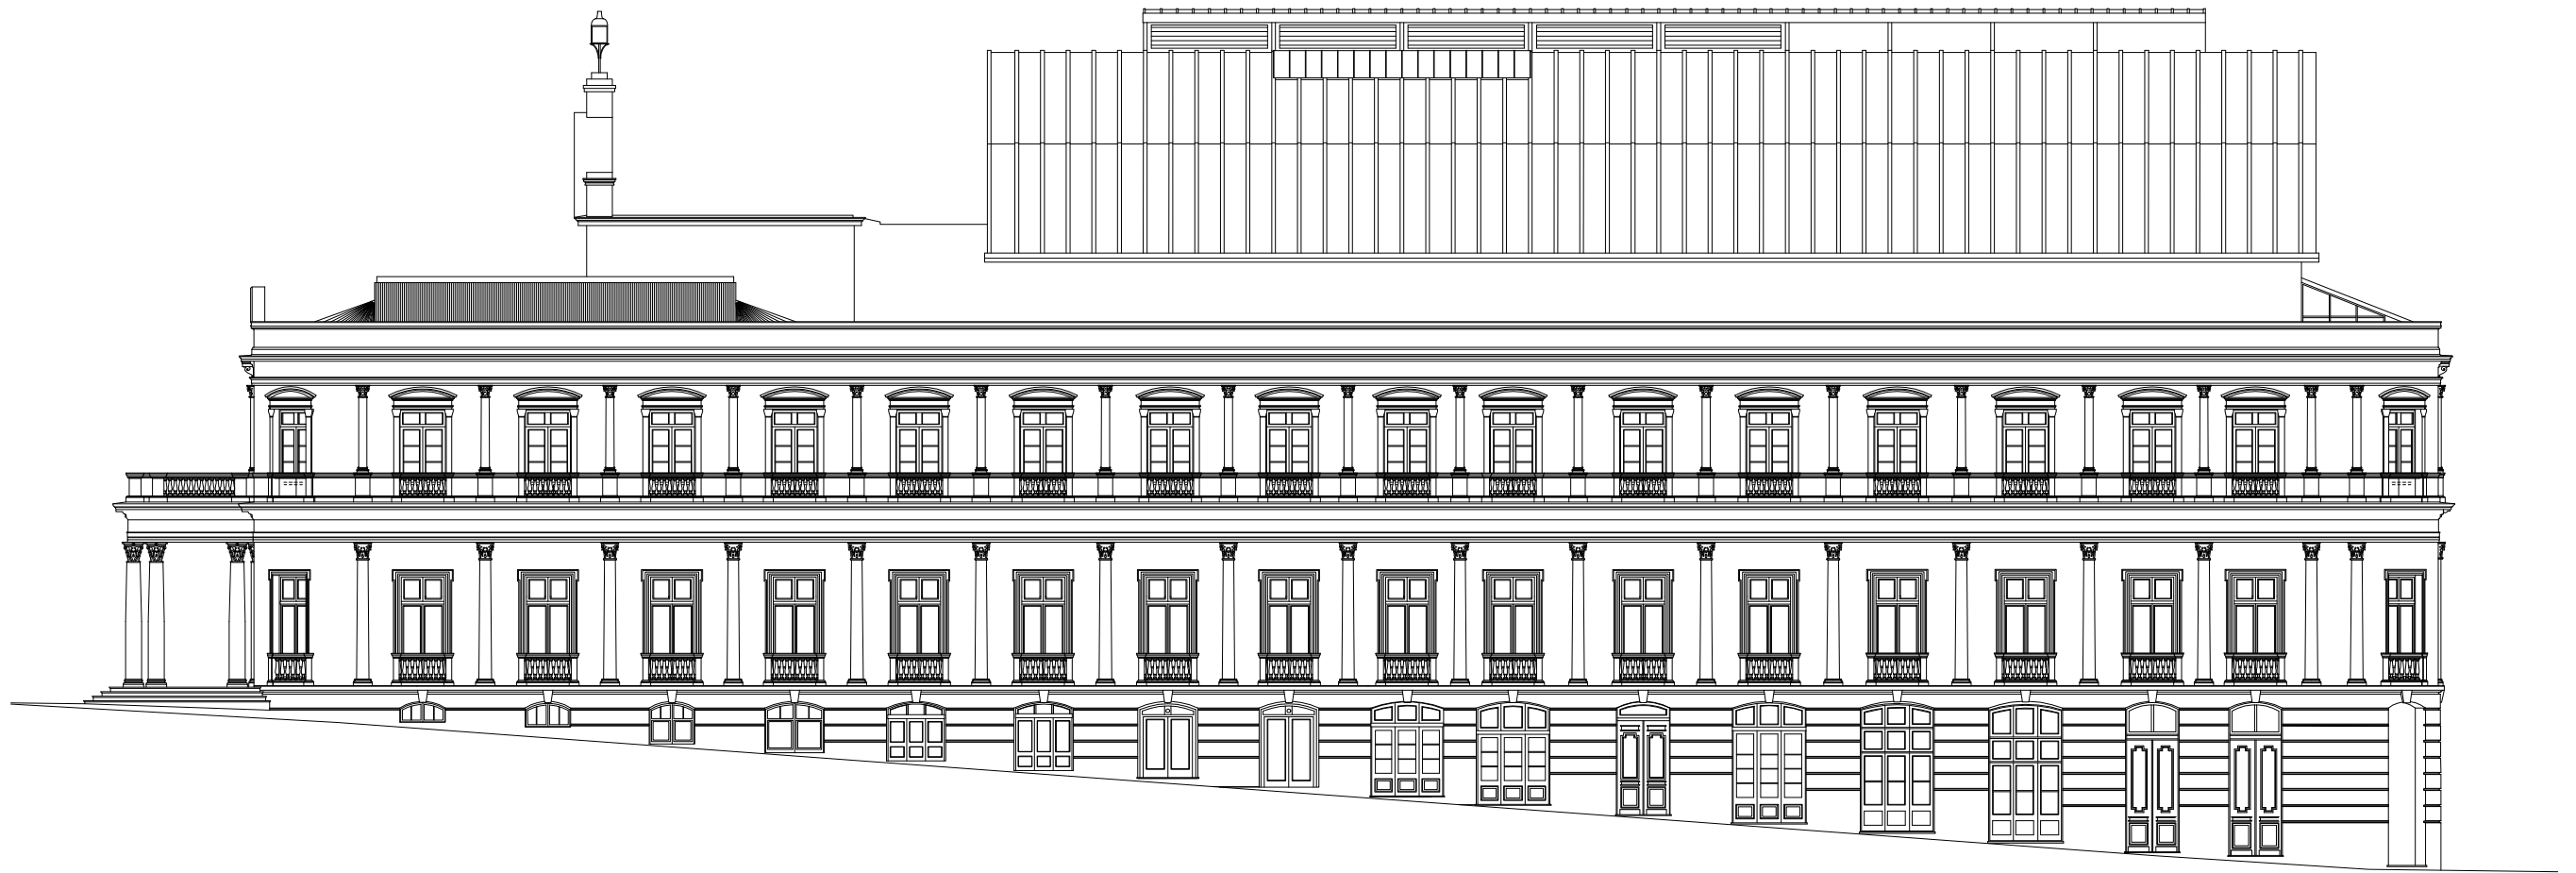


ESTADO ACTUAL

FACHADA
BARTOLOME.MITRE





PROYECTO SOLIS
INTENDENCIA DE MONTEVIDEO

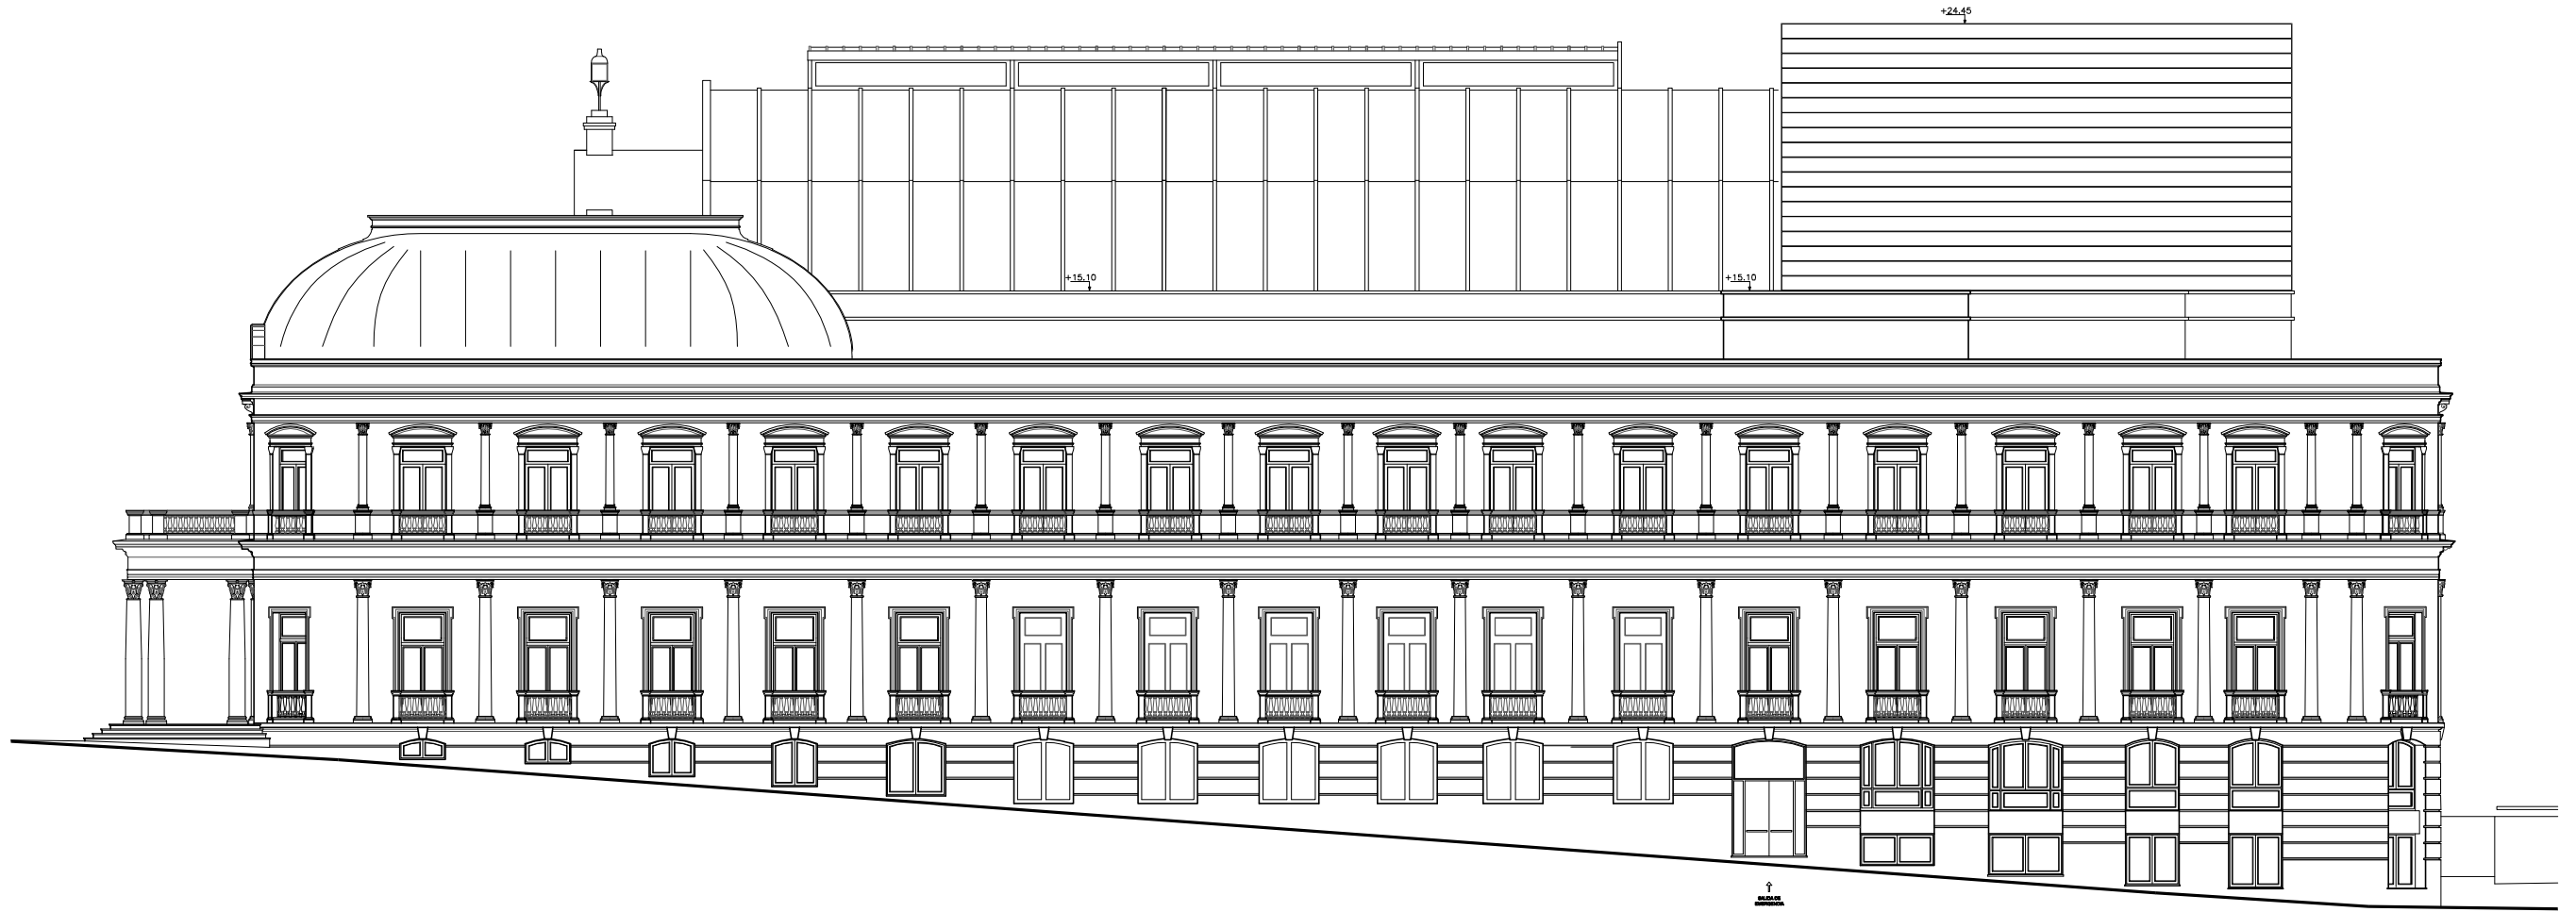


REESTRUCTURACION
FUNCIONAL

FACHADA
BARTOLOME.MITRE





PROYECTO SOLIS
INTENDENCIA DE MONTEVIDEO

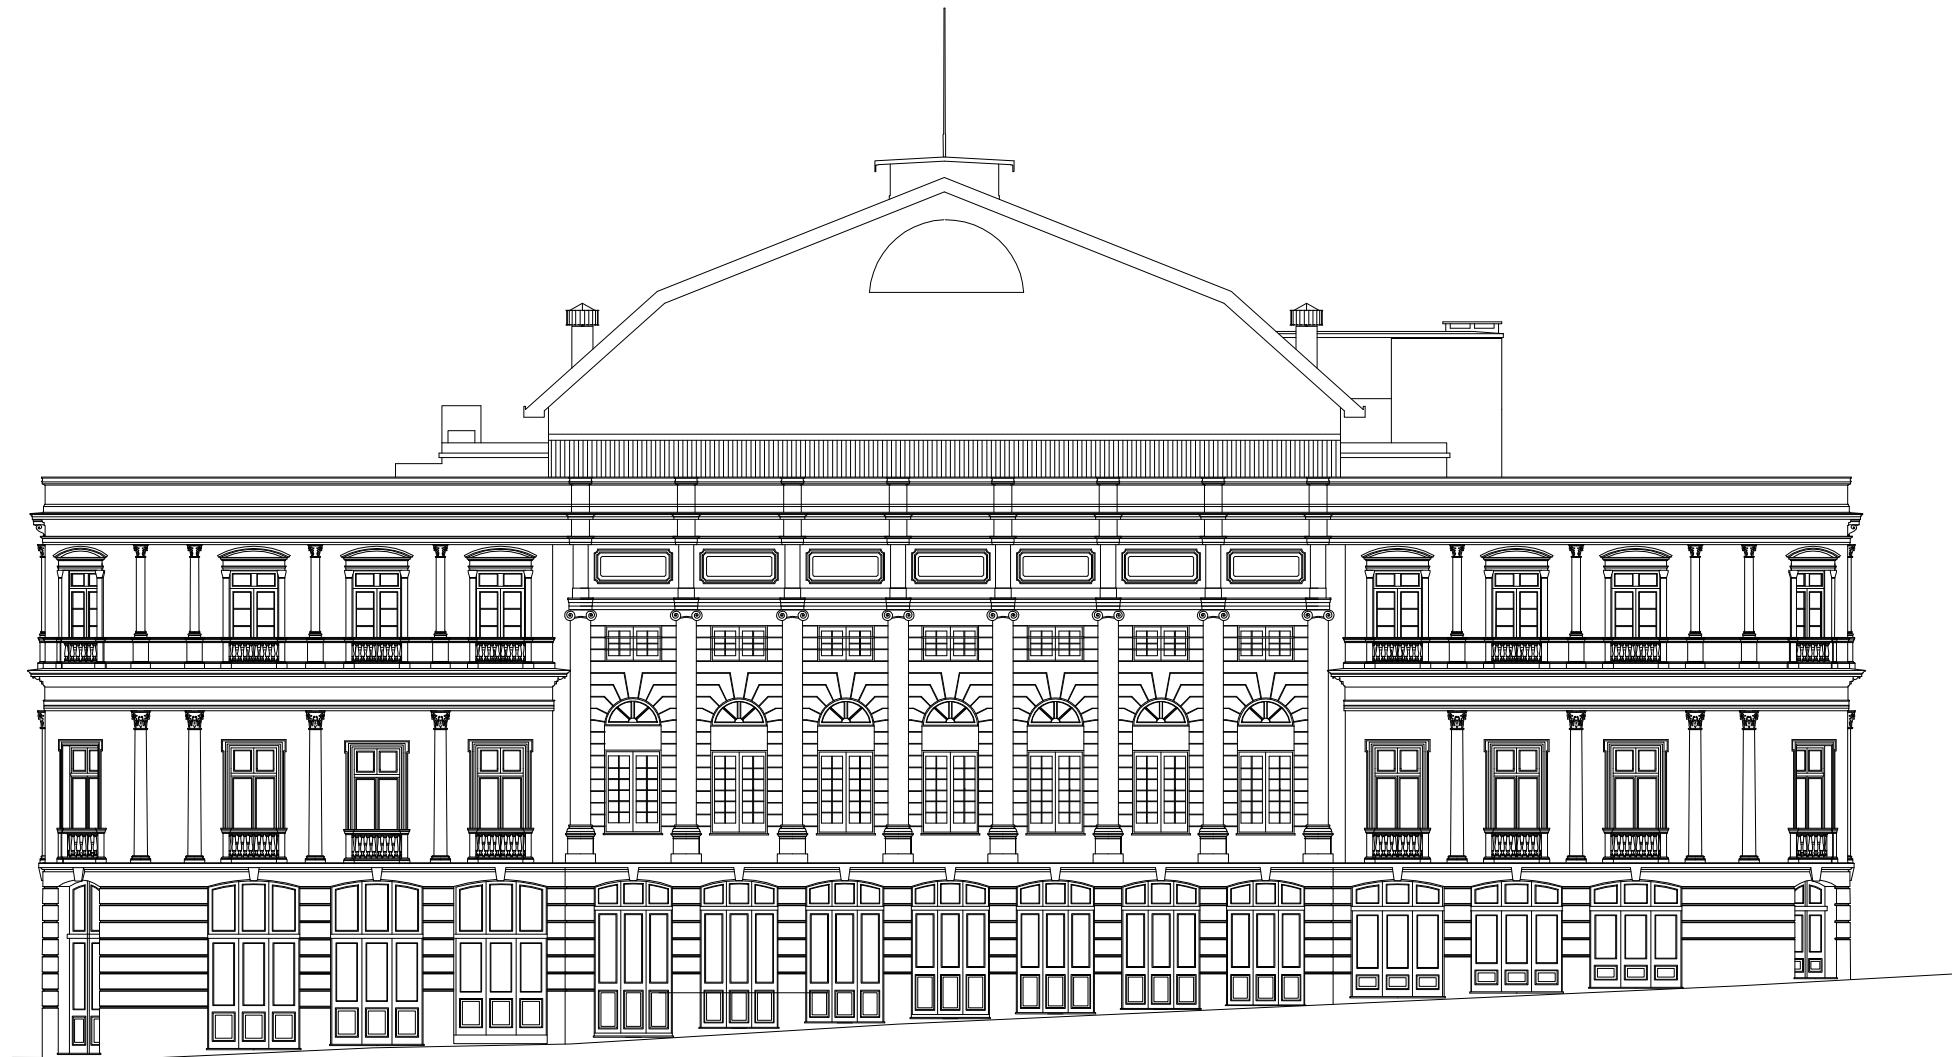

ESTADO ACTUAL

FACHADA
RECONQUISTA

