


# ELEMENTOS PATRIMONIALES

CUBIERTA PRINCIPAL  
ESTRUCTURA FIVES-LILLE

1881

PILARES DE APOYO DE LA ESTRUCTURA DE LA LINTERNA

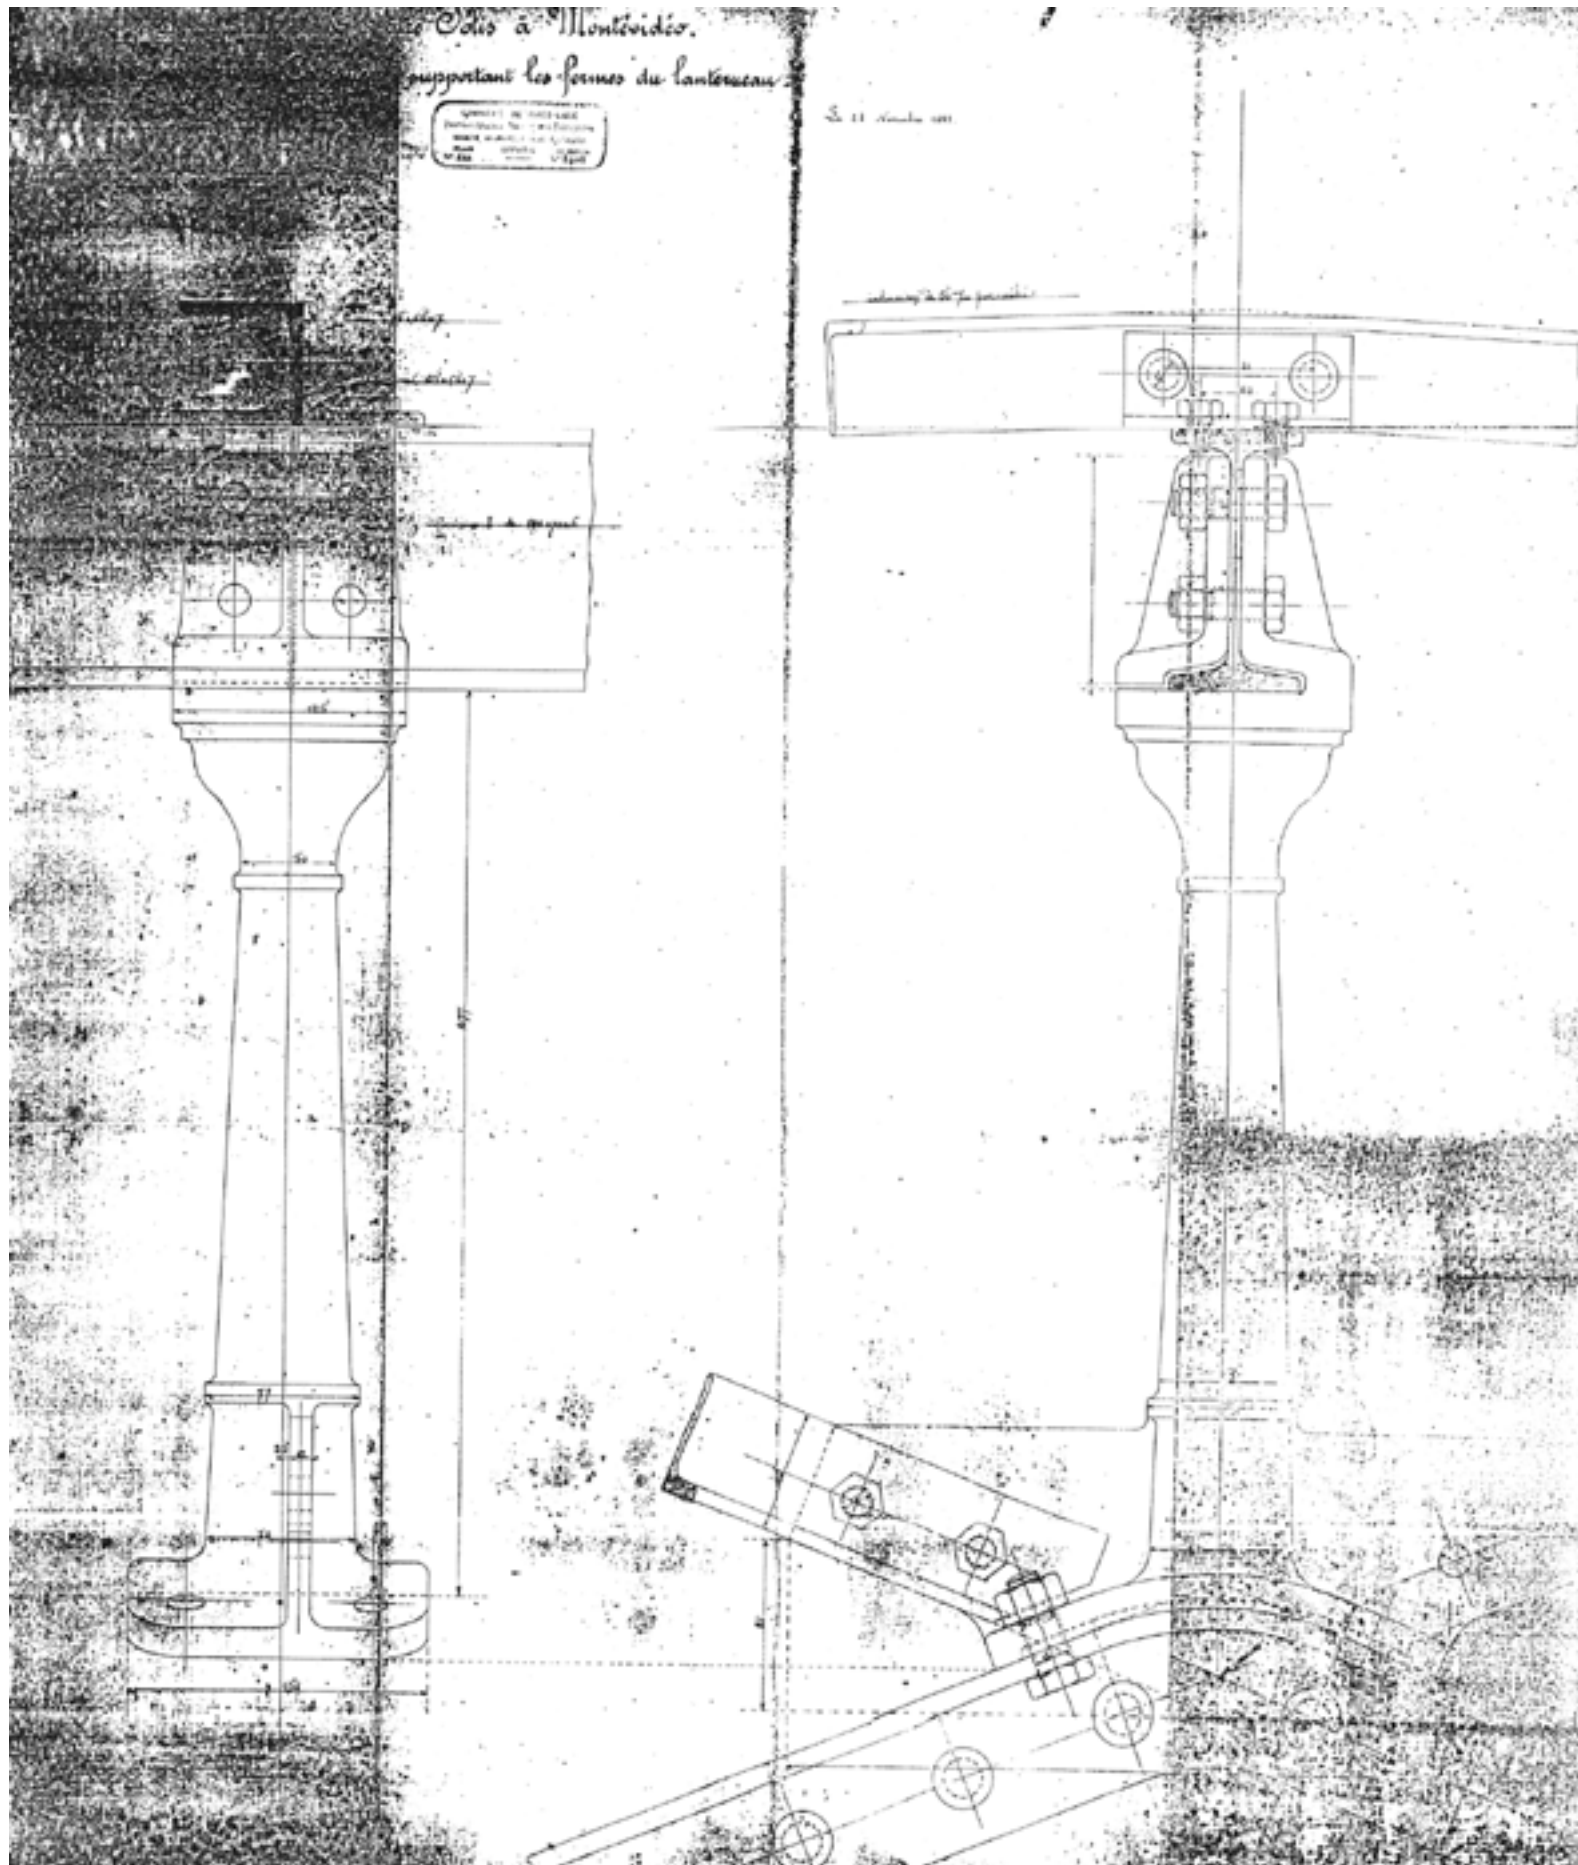


# ELEMENTOS PATRIMONIALES

CUBIERTA PRINCIPAL  
ESTRUCTURA FIVES-LILLE

1881

PILARES INTERMEDIOS DE APOYO DE LA CUMBRERA DE LA LINTERNA

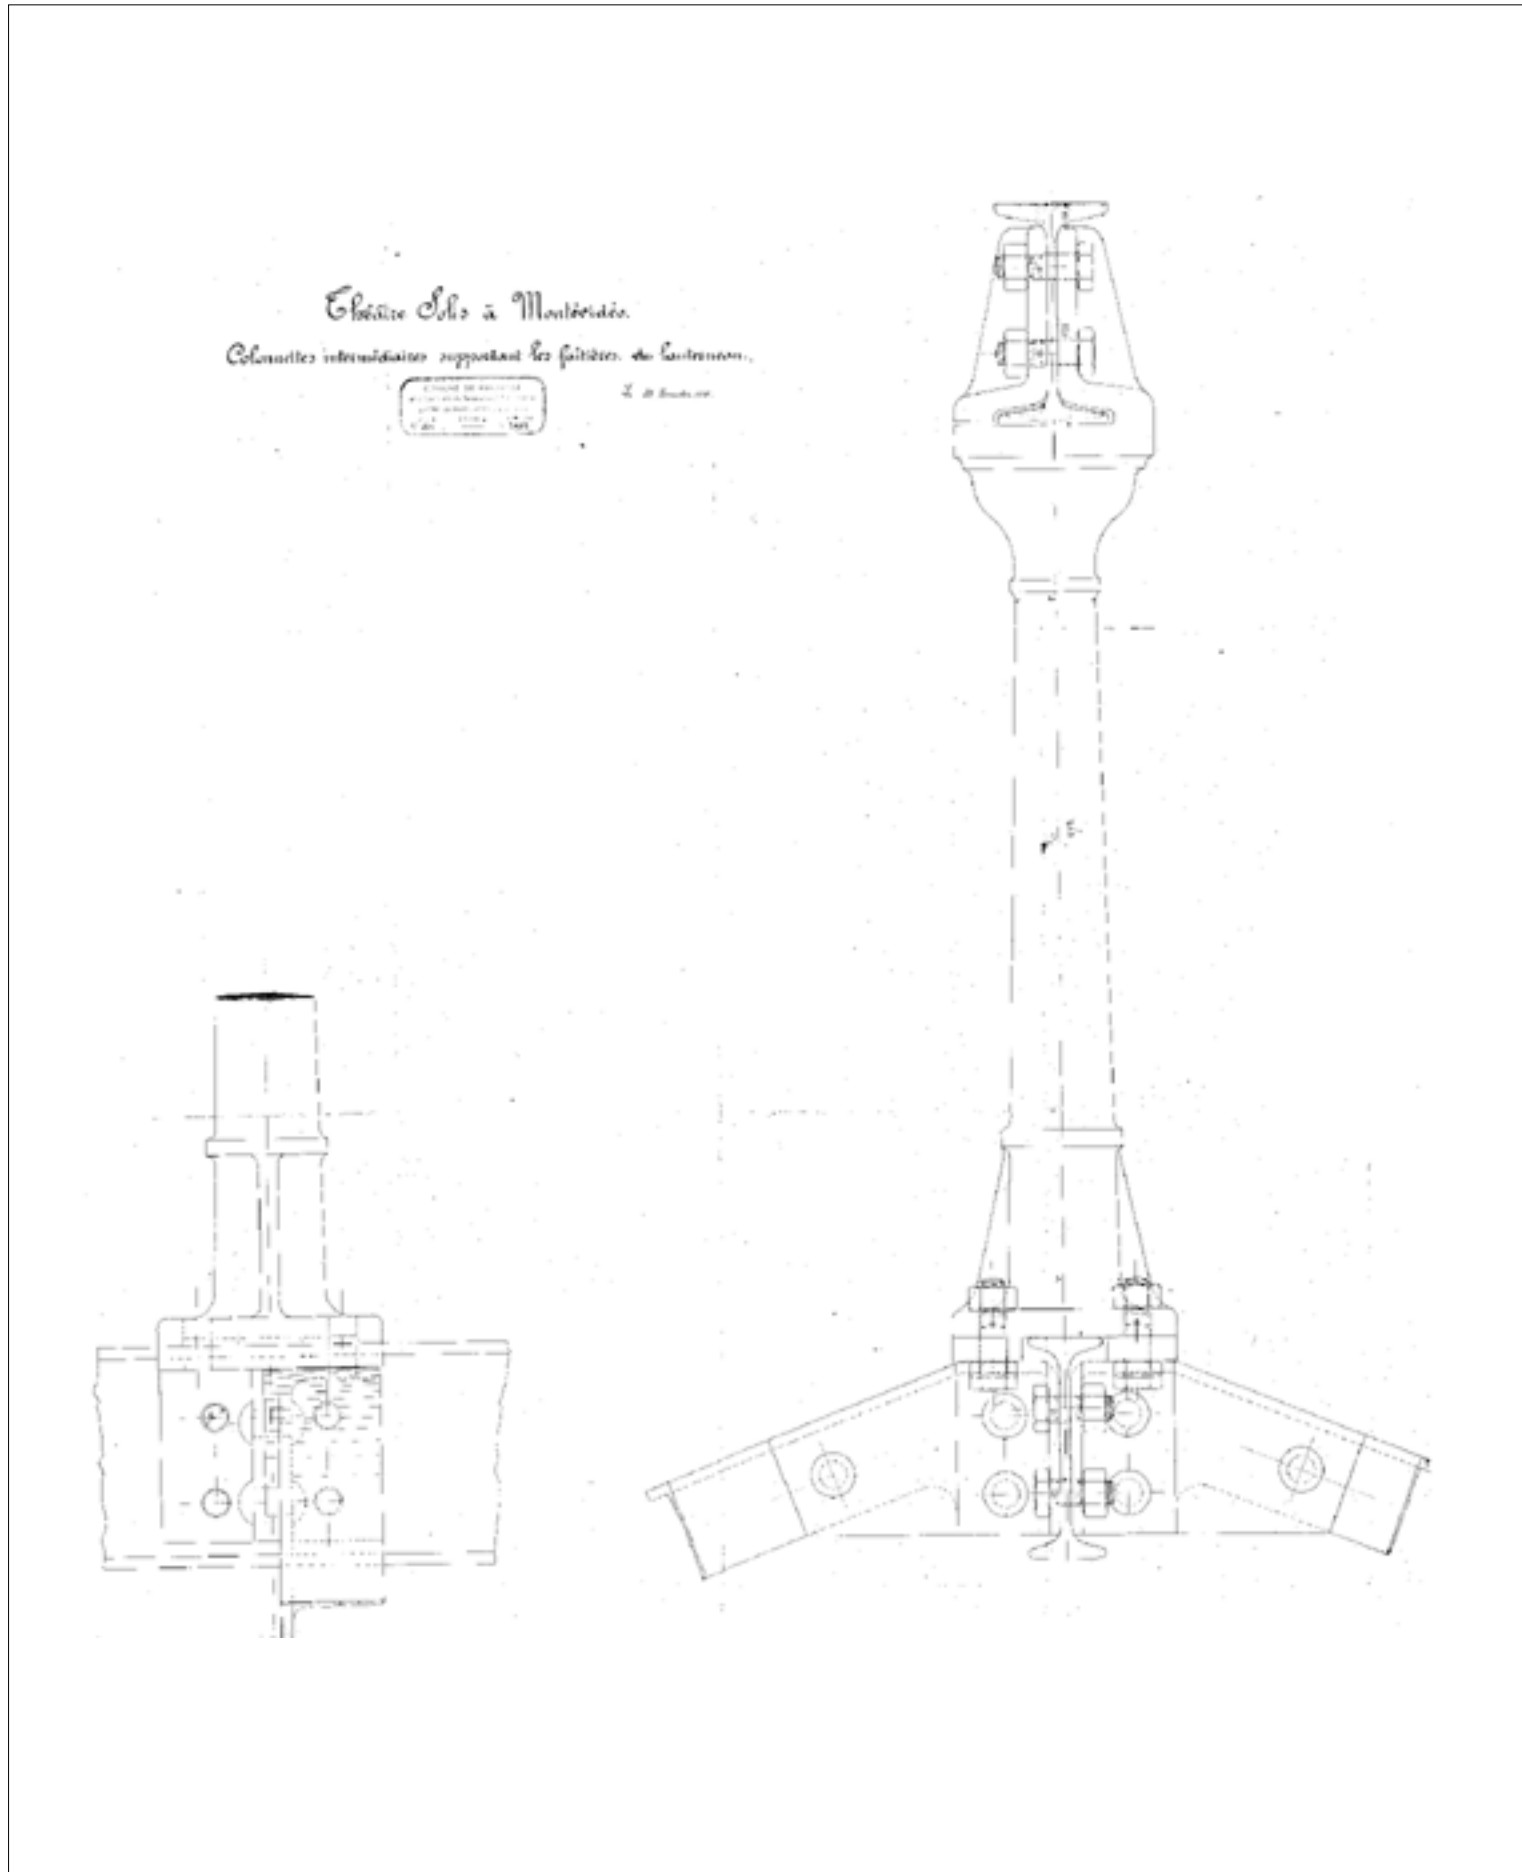

# ELEMENTOS PATRIMONIALES

CUBIERTA PRINCIPAL  
ESTRUCTURA FIVES-LILLE

1881

BALUSTRADA PRINCIPAL, SOPORTE DE LA ESTRUCTURA DE LA LINTERNA

