

# ELEMENTOS PATRIMONIALES


## CUBIERTA PRINCIPAL

FICHA 23

NIVEL  
15.30

SECTOR  
O26

ESTRUCTURA METALICA  
CUBIERTA

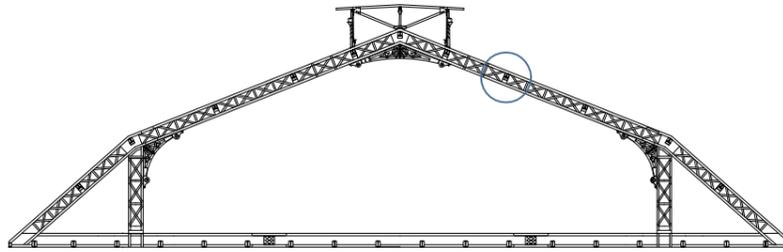


DETALLE DE CUBIERTA


### Documentación Técnica

El cerramiento superior se monta a partir de la estructura metálica de cerchas reticuladas, y de correas metálicas dispuestas entre las cerchas. Sobre las correas (perfiles metálicos PNI N°14) se montan alfajías de madera de sección 3" x 3" abulonadas, a las cuales se fijan perpendicularmente correas de madera, dispuestas cada 50 cm. A estas correas se clavan las tablas que forman el cielorraso ( tablas de 1" de espesor por 15 cm. de ancho). En el exterior se montan chapas planas galvanizadas, fijas a clavaderas (alfajías de 3" x 3"), dispuestas cada 90 cm. Por sobre estas chapas y dado su estado de corrosión, se le aplicaron sucesivos tratamientos siendo el último una membrana asfáltica con terminación de aluminio gofrado.

### Documentación Grafica

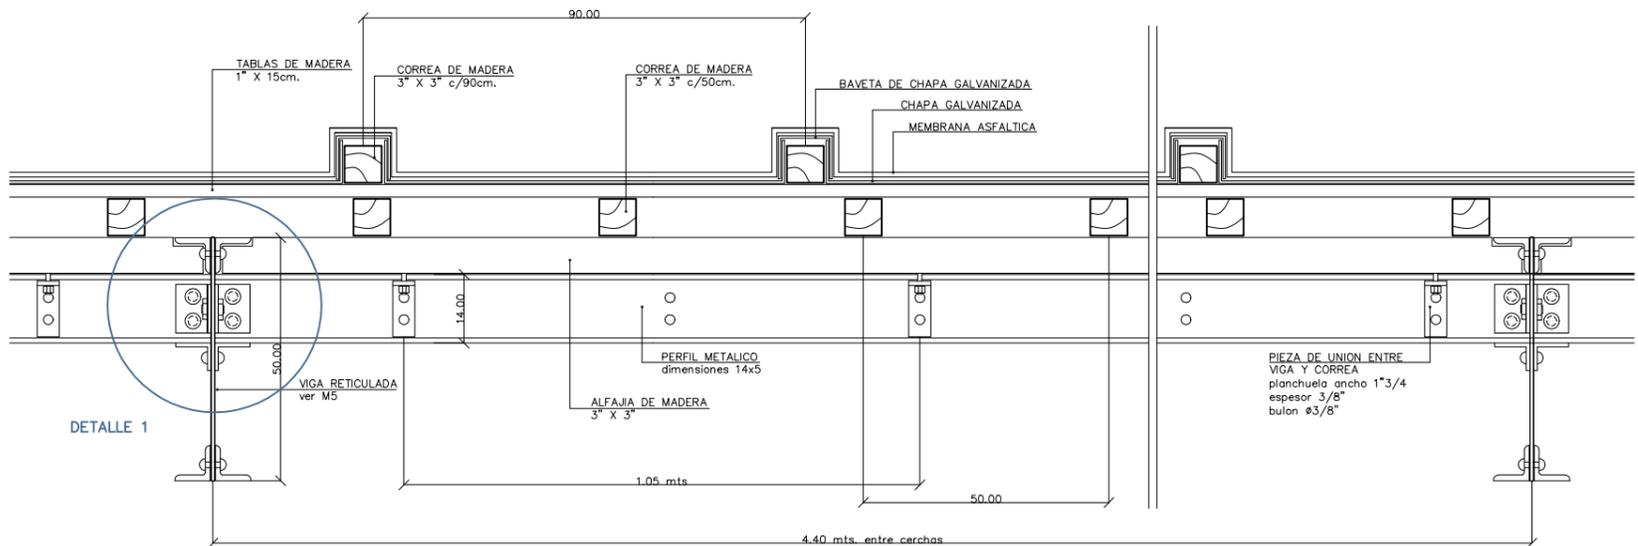


PLANTA DEL DETALLE 1

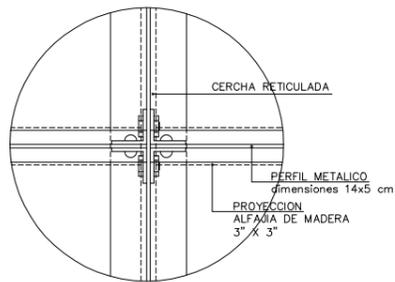

0 10 20 30 40 50cm

### Documentación Fotográfica

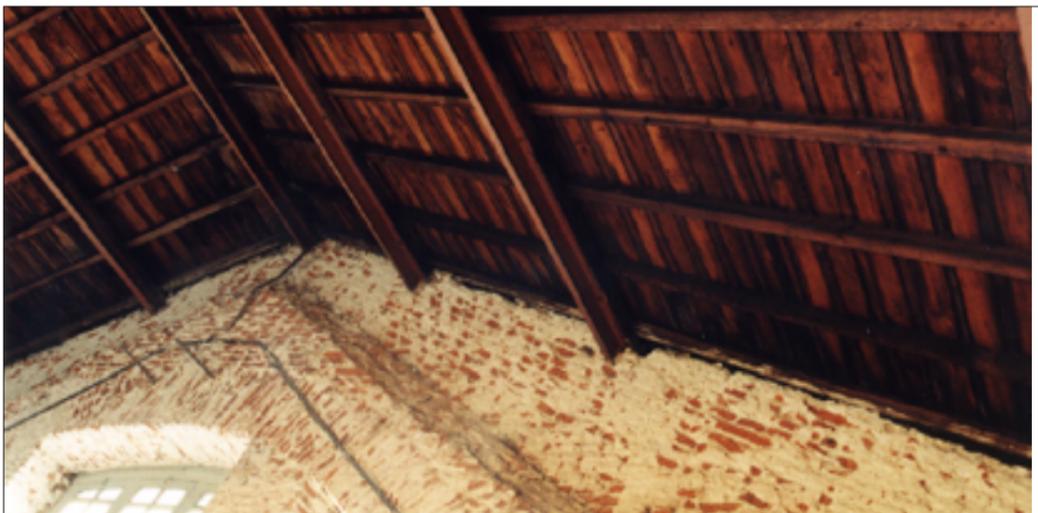

# ELEMENTOS PATRIMONIALES


## CUBIERTA PRINCIPAL

FICHA 24

NIVEL  
15.30

SECTOR  
H10/Q21

ESTRUCTURA METALICA  
PISO DE MADERA

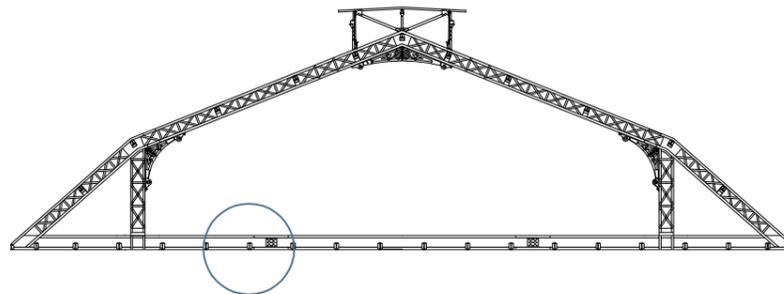


PISO SALA DE PINTURA

Documentación Técnica

Se retiró el entablado de terminación, accediéndose a la estructura portante del mismo. Las tareas fueron realizadas por un oficial carpintero y un peón, con herramientas de carpintero. La estructura del piso, se monta a partir de correas metálicas dispuestas cada 1,50 m. en los tramos centrales y cada 1,21 m. en los extremos. Estas correas se apoyan en el cordón inferior de la cercha, con una luz de 3,70 m. siendo PNI n°20. Sobre las correas metálicas se apoya una alfajía de madera de sección 6" x 2,5", sobre estas últimas y normales a las mismas se disponen clavaderas de sección 4" x 2", cada 0,65 m. El entablado se conforma con tablas machi-hembradas de 1" de espesor por 0,15 m.




Documentación Grafica

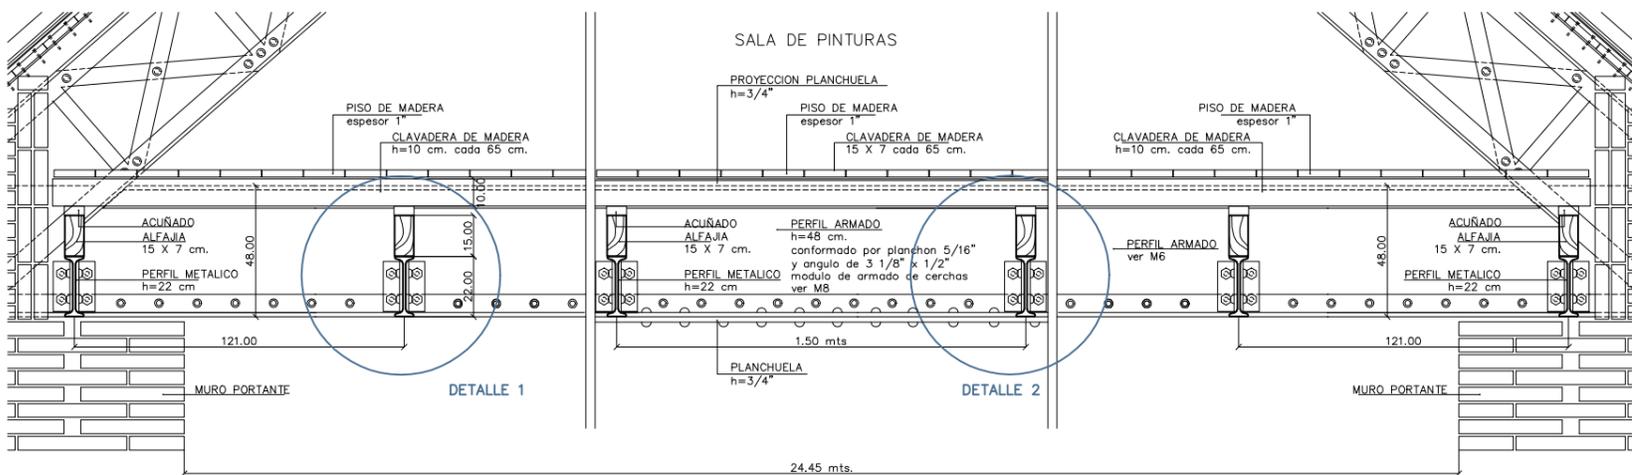

CORTE TRANSVERSAL A LA VIGA  
VISTA LATERAL (ampliada)  
ver M6

CORTE TRANSVERSAL A LA VIGA  
VISTA LATERAL (ampliada)  
ver M8

DETALLE DEL EMPALME  
ENTRE TRAMOS DE PERFIL ARMADO

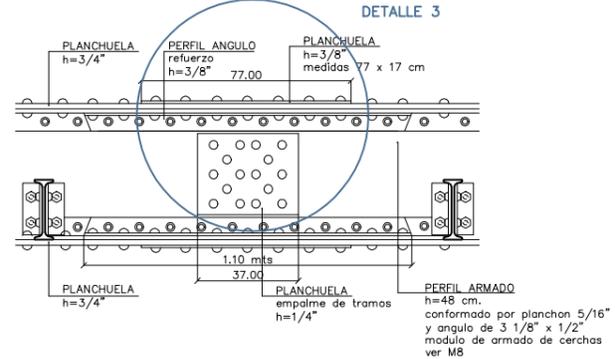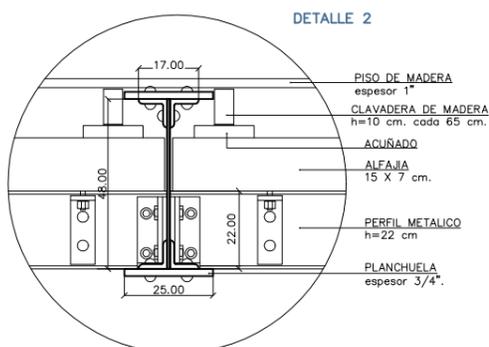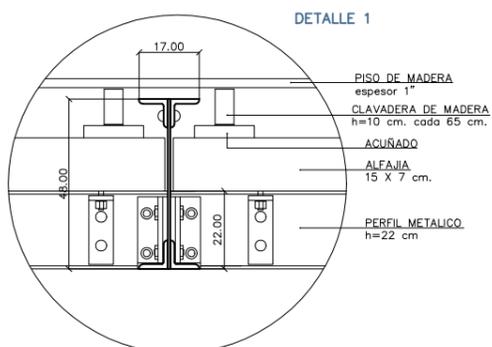


0 10 20 30 40 50 cm

Documentación Fotográfica



VISTA GENERAL

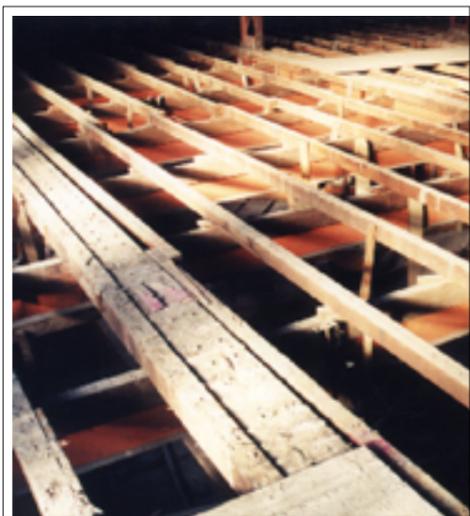

VISTA GENERAL



DETALLE 3