

ELEMENTOS PATRIMONIALES


CUBIERTA PRINCIPAL

FICHA 25

NIVEL
18.45

SECTOR
I3-I10/P3-P10

ESTRUCTURA METALICA
PLANTA

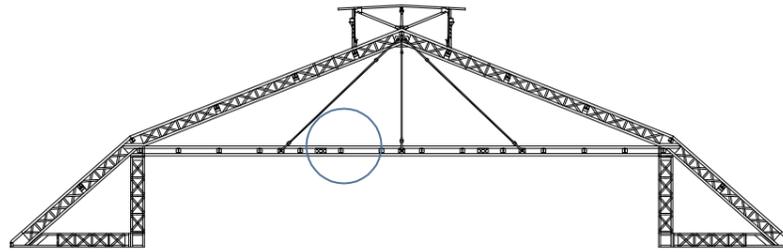


ESTRUCTURA PARRILLA

Documentación Técnica

La estructura de parrilla se compone de vigas metálicas (PNI 16, ala corta), dispuestas cada 1,4 m. con una luz de 3,70 m. Esta luz corresponde a la separación entre el cordón inferior de las cerchas, apoyo de los PNI 16. Sobre estas vigas se dispone una alfajía de madera de sección 5" x 3", corriendo sobre la aleta superior del perfil, fijo al mismo por medio de un ángulo metálico abulonado. Sobre esta alfajía se fijan las correas de madera de sección 3" x 3", cada 8 cm.

Documentación Gráfica

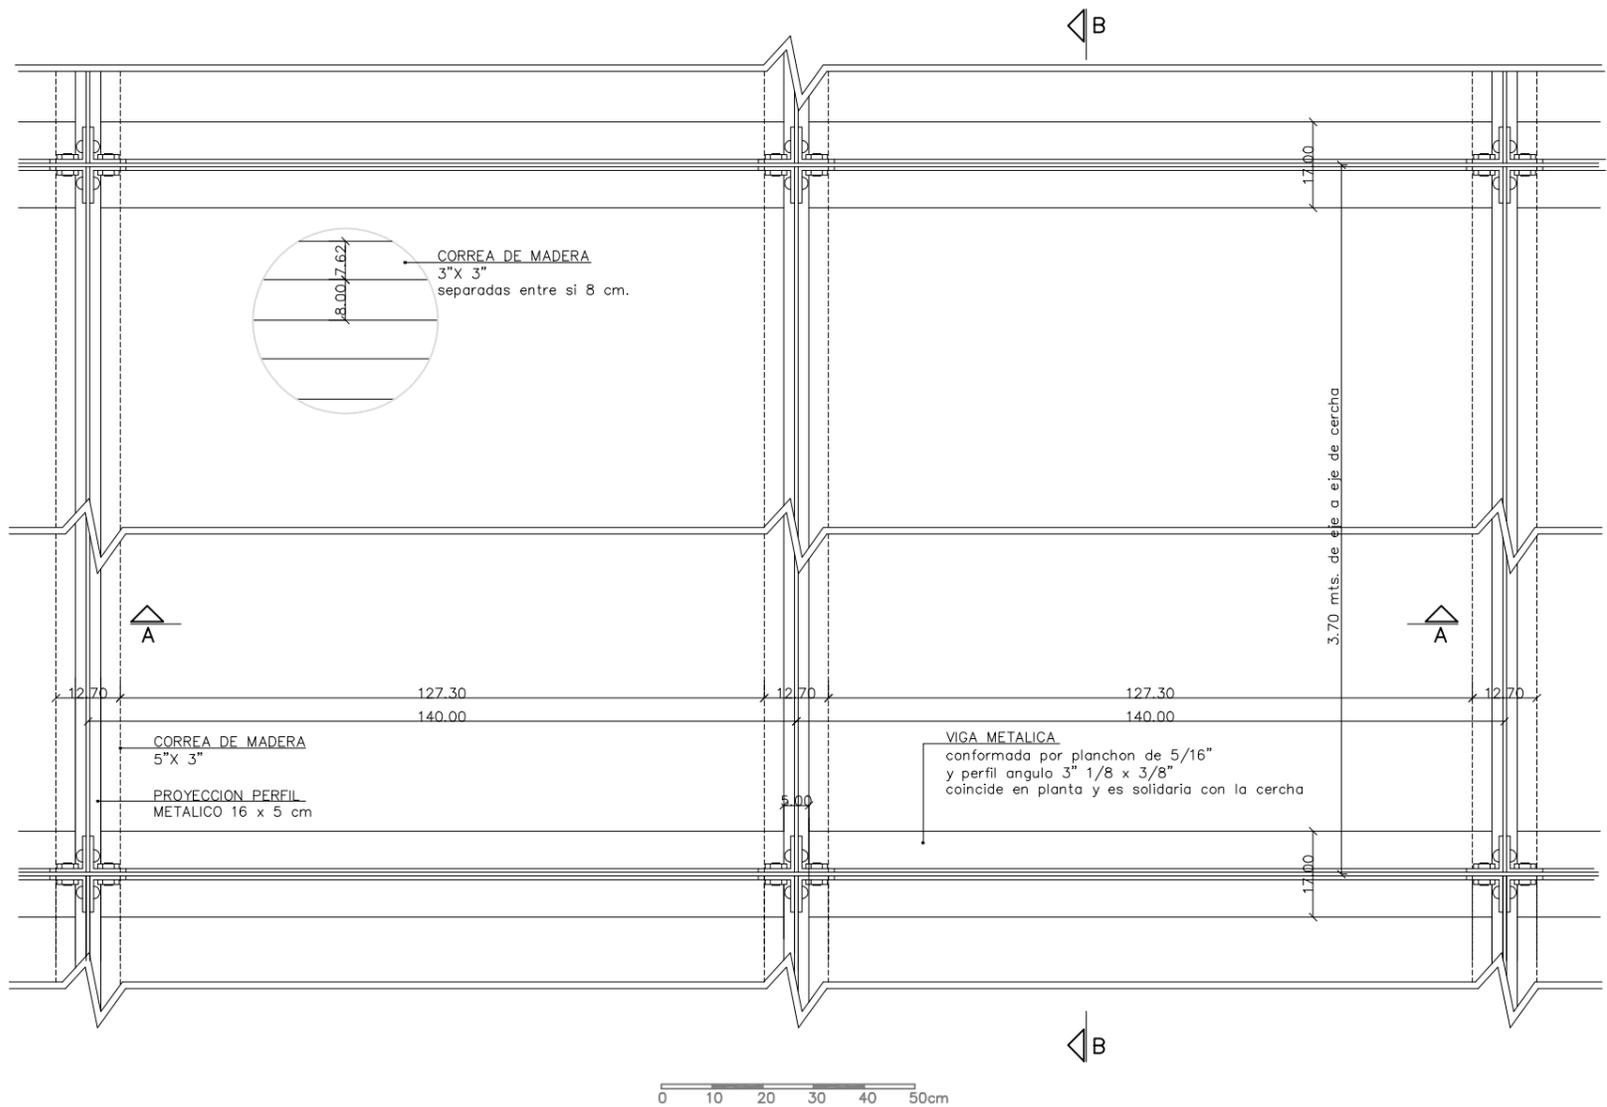

Documentación Fotográfica



ELEMENTOS PATRIMONIALES


CUBIERTA PRINCIPAL

FICHA 26

NIVEL
18.45

SECTOR
I3-I10/P3-P10

ESTRUCTURA METALICA
CORTES

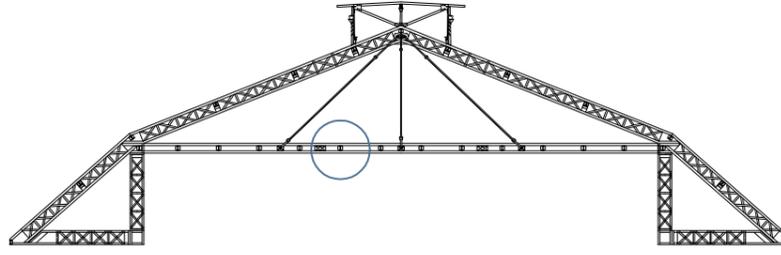


ESTRUCTURA PARRILLA

Documentación Técnica

La estructura de parrilla se compone de vigas metálicas (PNI 16, ala corta), dispuestas cada 1,4 m. con una luz de 3,70 m. Esta luz corresponde a la separación entre el cordón inferior de las cerchas, apoyo de los PNI 16. Sobre estas vigas se dispone una alfajía de madera de sección 5" x 3", corriendo sobre la aleta superior del perfil, fijo al mismo por medio de un ángulo metálico abulonado. Sobre esta alfajía se fijan las correas de madera de sección 3" x 3", cada 8 cm.

Documentación Grafica

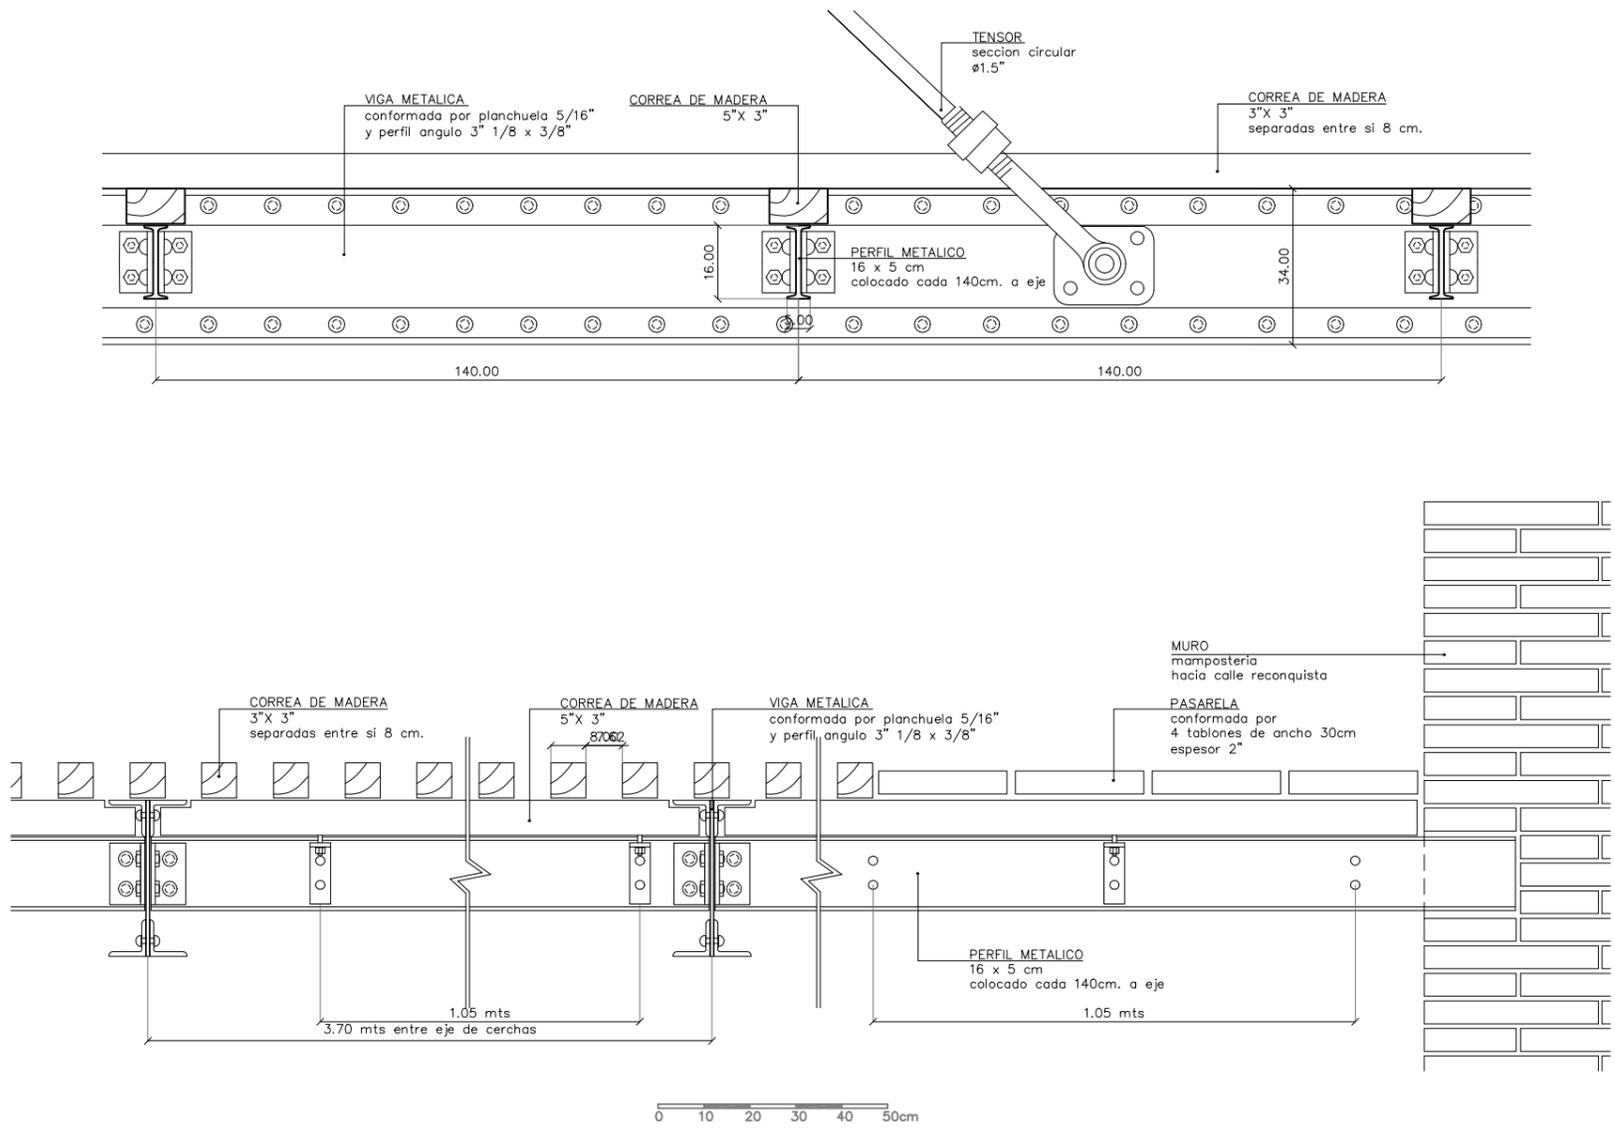

Documentación Fotográfica

