

# ELEMENTOS PATRIMONIALES


## CUBIERTA PRINCIPAL

### FICHA 9

NIVEL  
15.30

SECTOR  
P12-P19/I12-I19

ESTRUCTURA METALICA  
CUBIERTA SUPERIOR

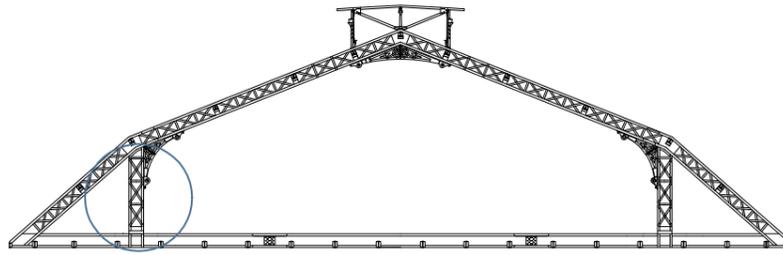


PILAR RETICULADO  
(CERCHA TIPO T1)

#### Documentación Técnica

Presentan una sección doble tee, conformada por perfiles ángulos de 3"1/2 x 1/2", unidos entre si por medio de planchuelas de sección 2" x 5/16". Las uniones entre piezas del pilar son remachadas, y las uniones del pilar con el cordón inferior y el superior de la cercha son por medio de bulones.

#### Documentación Grafica

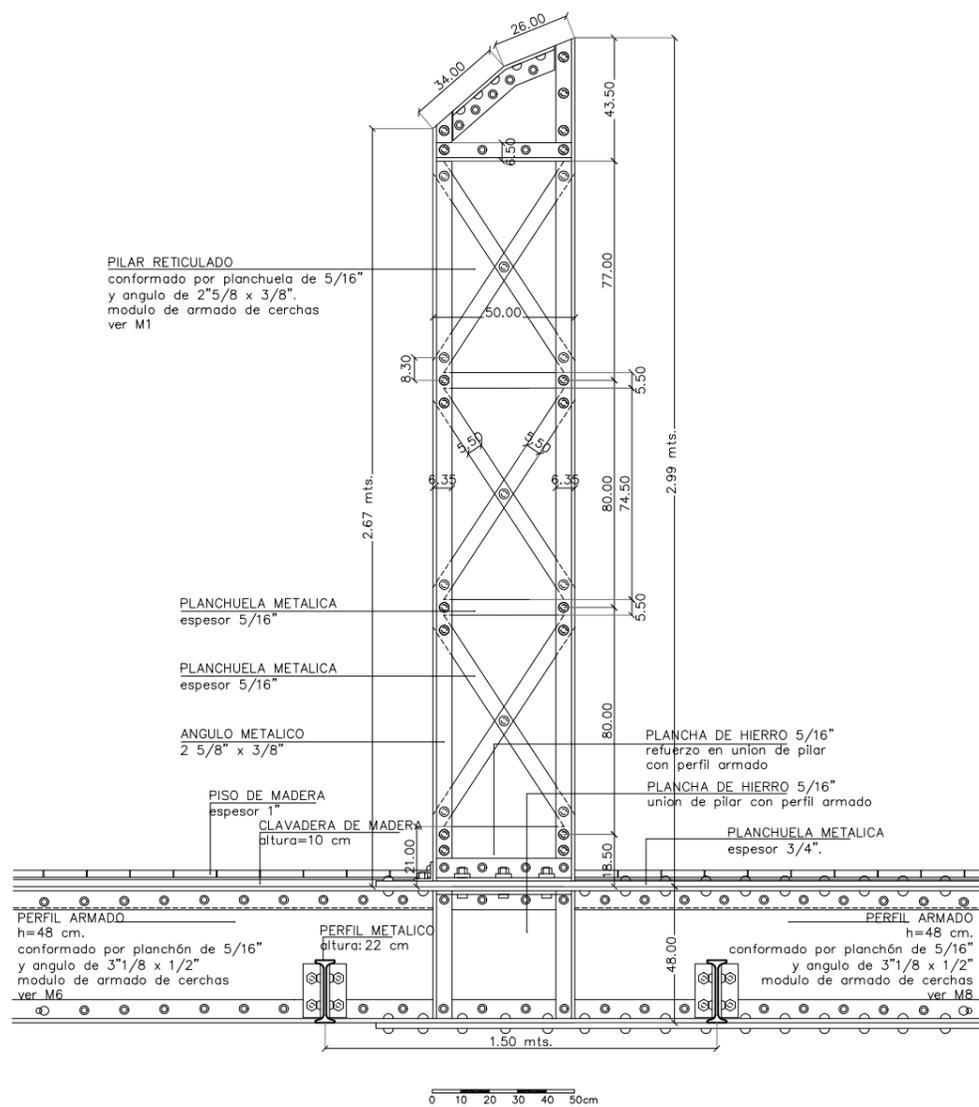

#### Documentación Fotográfica



# ELEMENTOS PATRIMONIALES


## CUBIERTA PRINCIPAL

FICHA 10

NIVEL  
18.45

SECTOR  
P12-P19/I12-I19

ESTRUCTURA METALICA  
CUBIERTA SUPERIOR

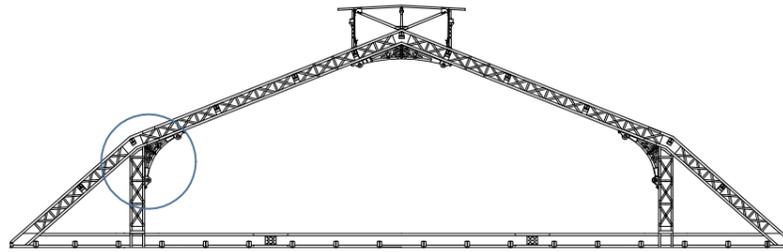


UNION PILAR CORDON SUPERIOR  
(CERCHA TIPO T1)

### Documentación Técnica

La unión se realiza por medio de planchas de hierro de espesor 3/8" y 3/16" respectivamente. A estas planchas se le unen perfiles ángulo de 2" 1/2 x 5/16 remachándose entre sí. Presentan una cartela de refuerzo, armada con perfil metálico tee, de 2" 1/2 x 3/8", remachada al pilar y al cordon superior.

### Documentación Grafica

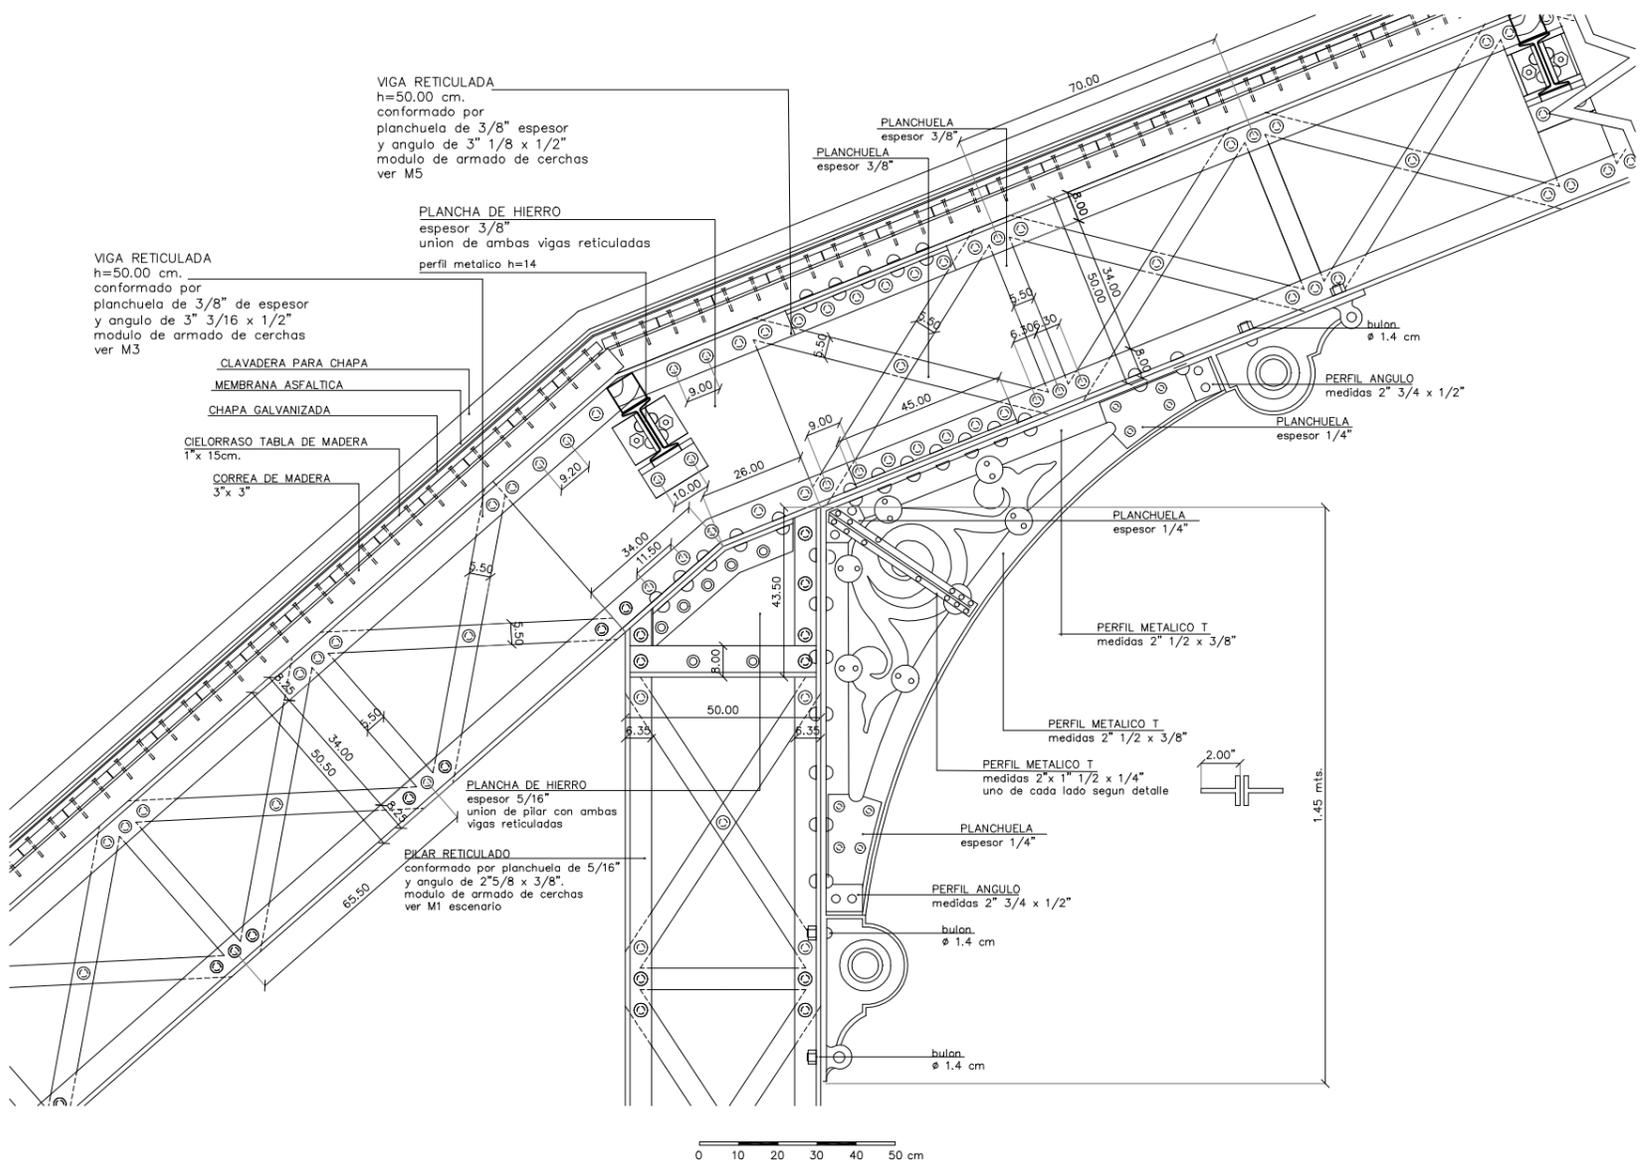

### Documentación Fotográfica

