

# ELEMENTOS PATRIMONIALES


## CUBIERTA PRINCIPAL

FICHA 11

NIVEL  
15.30

SECTOR  
P12-P19/I12-I19

ESTRUCTURA METALICA  
CUBIERTA SUPERIOR


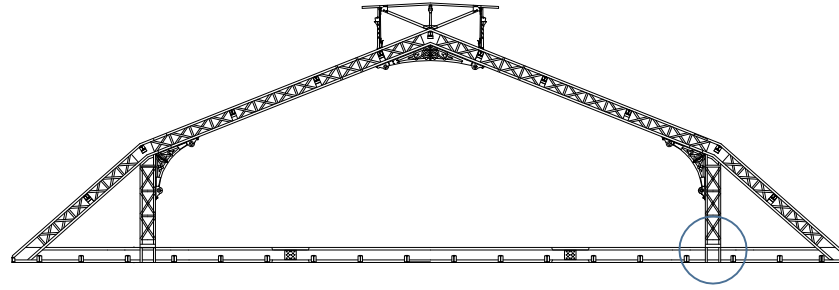


UNION PILAR CORDON INFERIOR  
(CERCHA TIPO T1)

### Documentación Técnica

La unión se realiza por medio de planchas de hierro de espesor 3/8" y 3/16" a las cuales se les une perfiles ángulo de 2" 1/2 x 5/16 abulonandose a las aletas superiores (ángulos 3" 1/4 x 1/2) del cordón inferior.  
Se disponen dos planchuelas metálicas, una superior y otra inferior del lado exterior de las aletas, de 25 cm de ancho y espesor de 3/4" y un largo que cubre desde pilar a pilar.

### Documentación Grafica

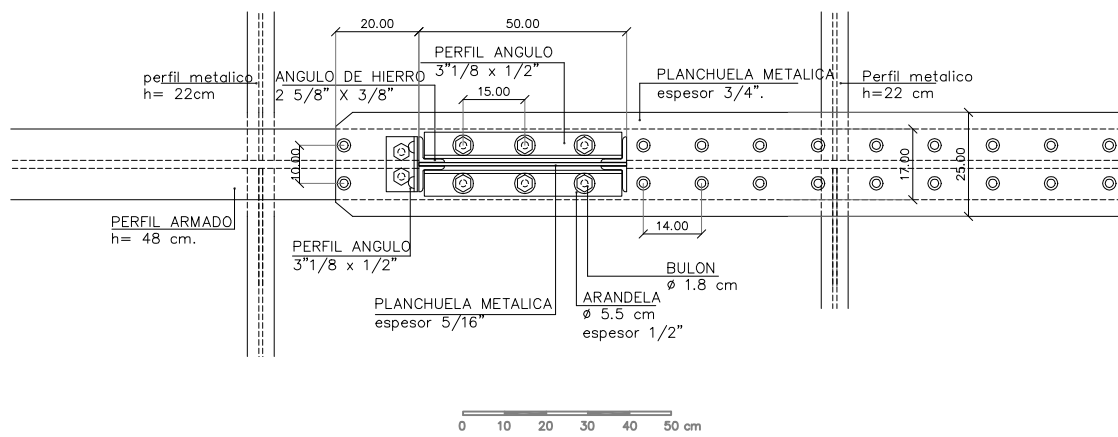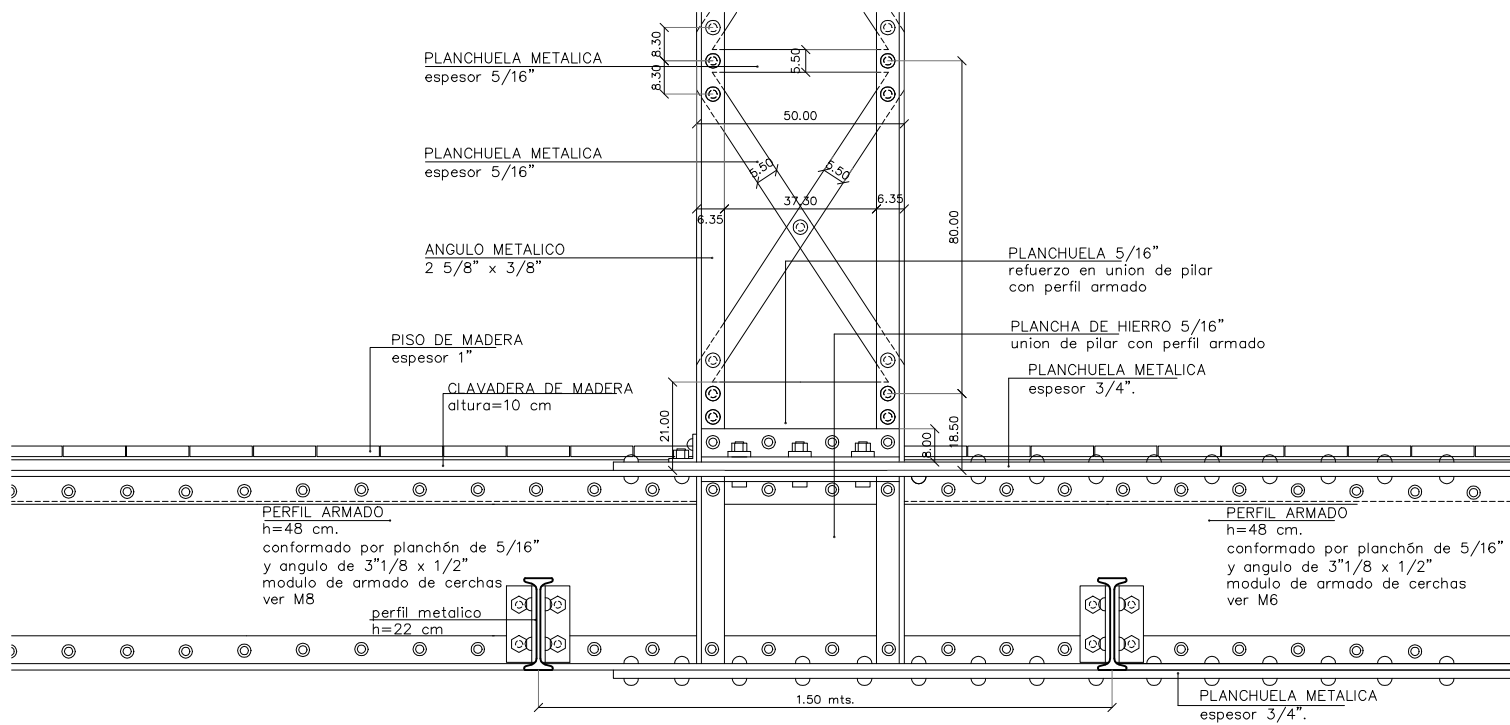

### Documentación Fotográfica



# ELEMENTOS PATRIMONIALES


## CUBIERTA PRINCIPAL

FICHA 12

NIVEL  
15.30

SECTOR  
J4-J6/O4-O6

ESTRUCTURA METALICA  
CUBIERTA SUPERIOR

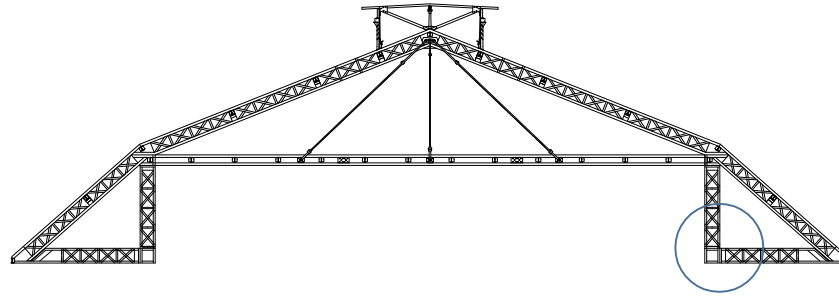


PILAR-MURO DE MAMPOSTERÍA  
(CERCHA TIPO T2)

Documentación Técnica

El pilar se conforma por medio de ángulos metálicos de 2 1/2" x 3/8" y planchuelas de 2" x 3/8", las uniones se realizan por medio de remaches.

Documentación Gráfica

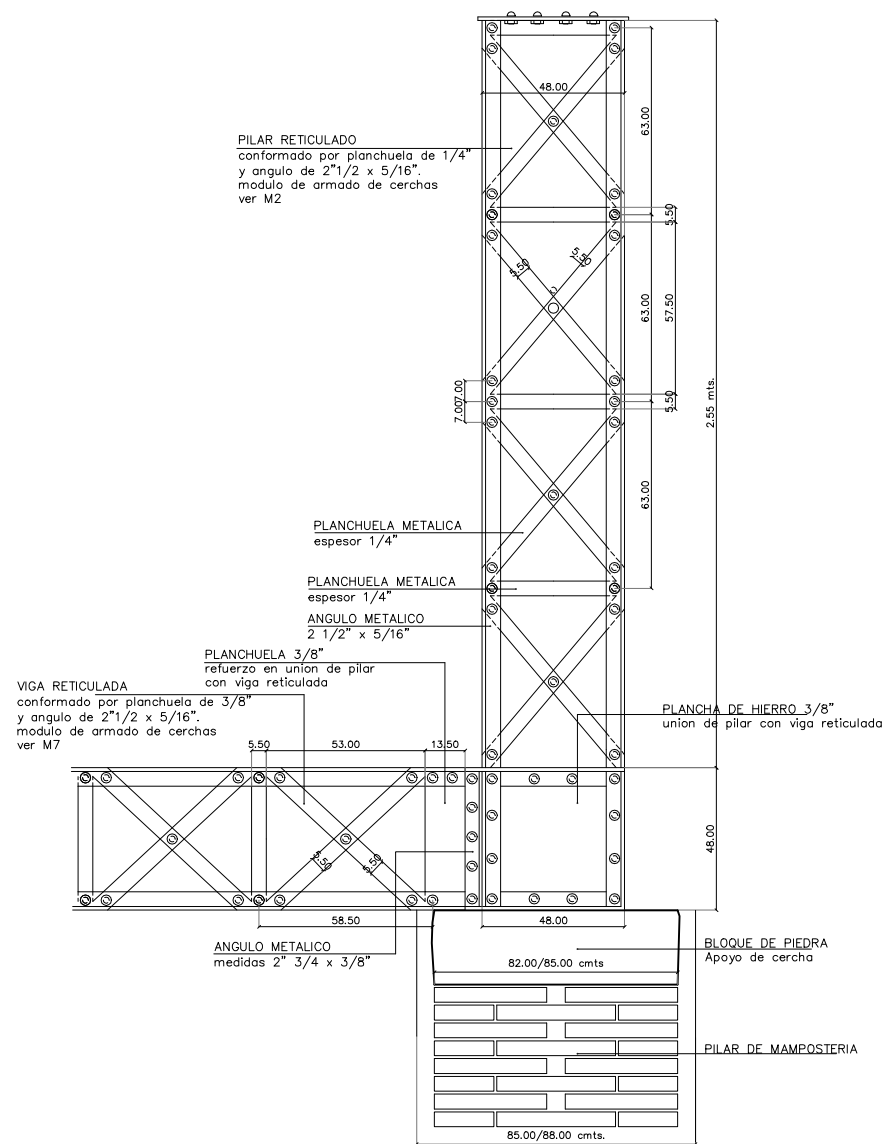

Documentación Fotográfica

