


UNIDAD DE PROYECTO
PROPUESTA ARQUITECTONICA





PROYECTO SOLIS
INTENDENCIA DE MONTEVIDEO

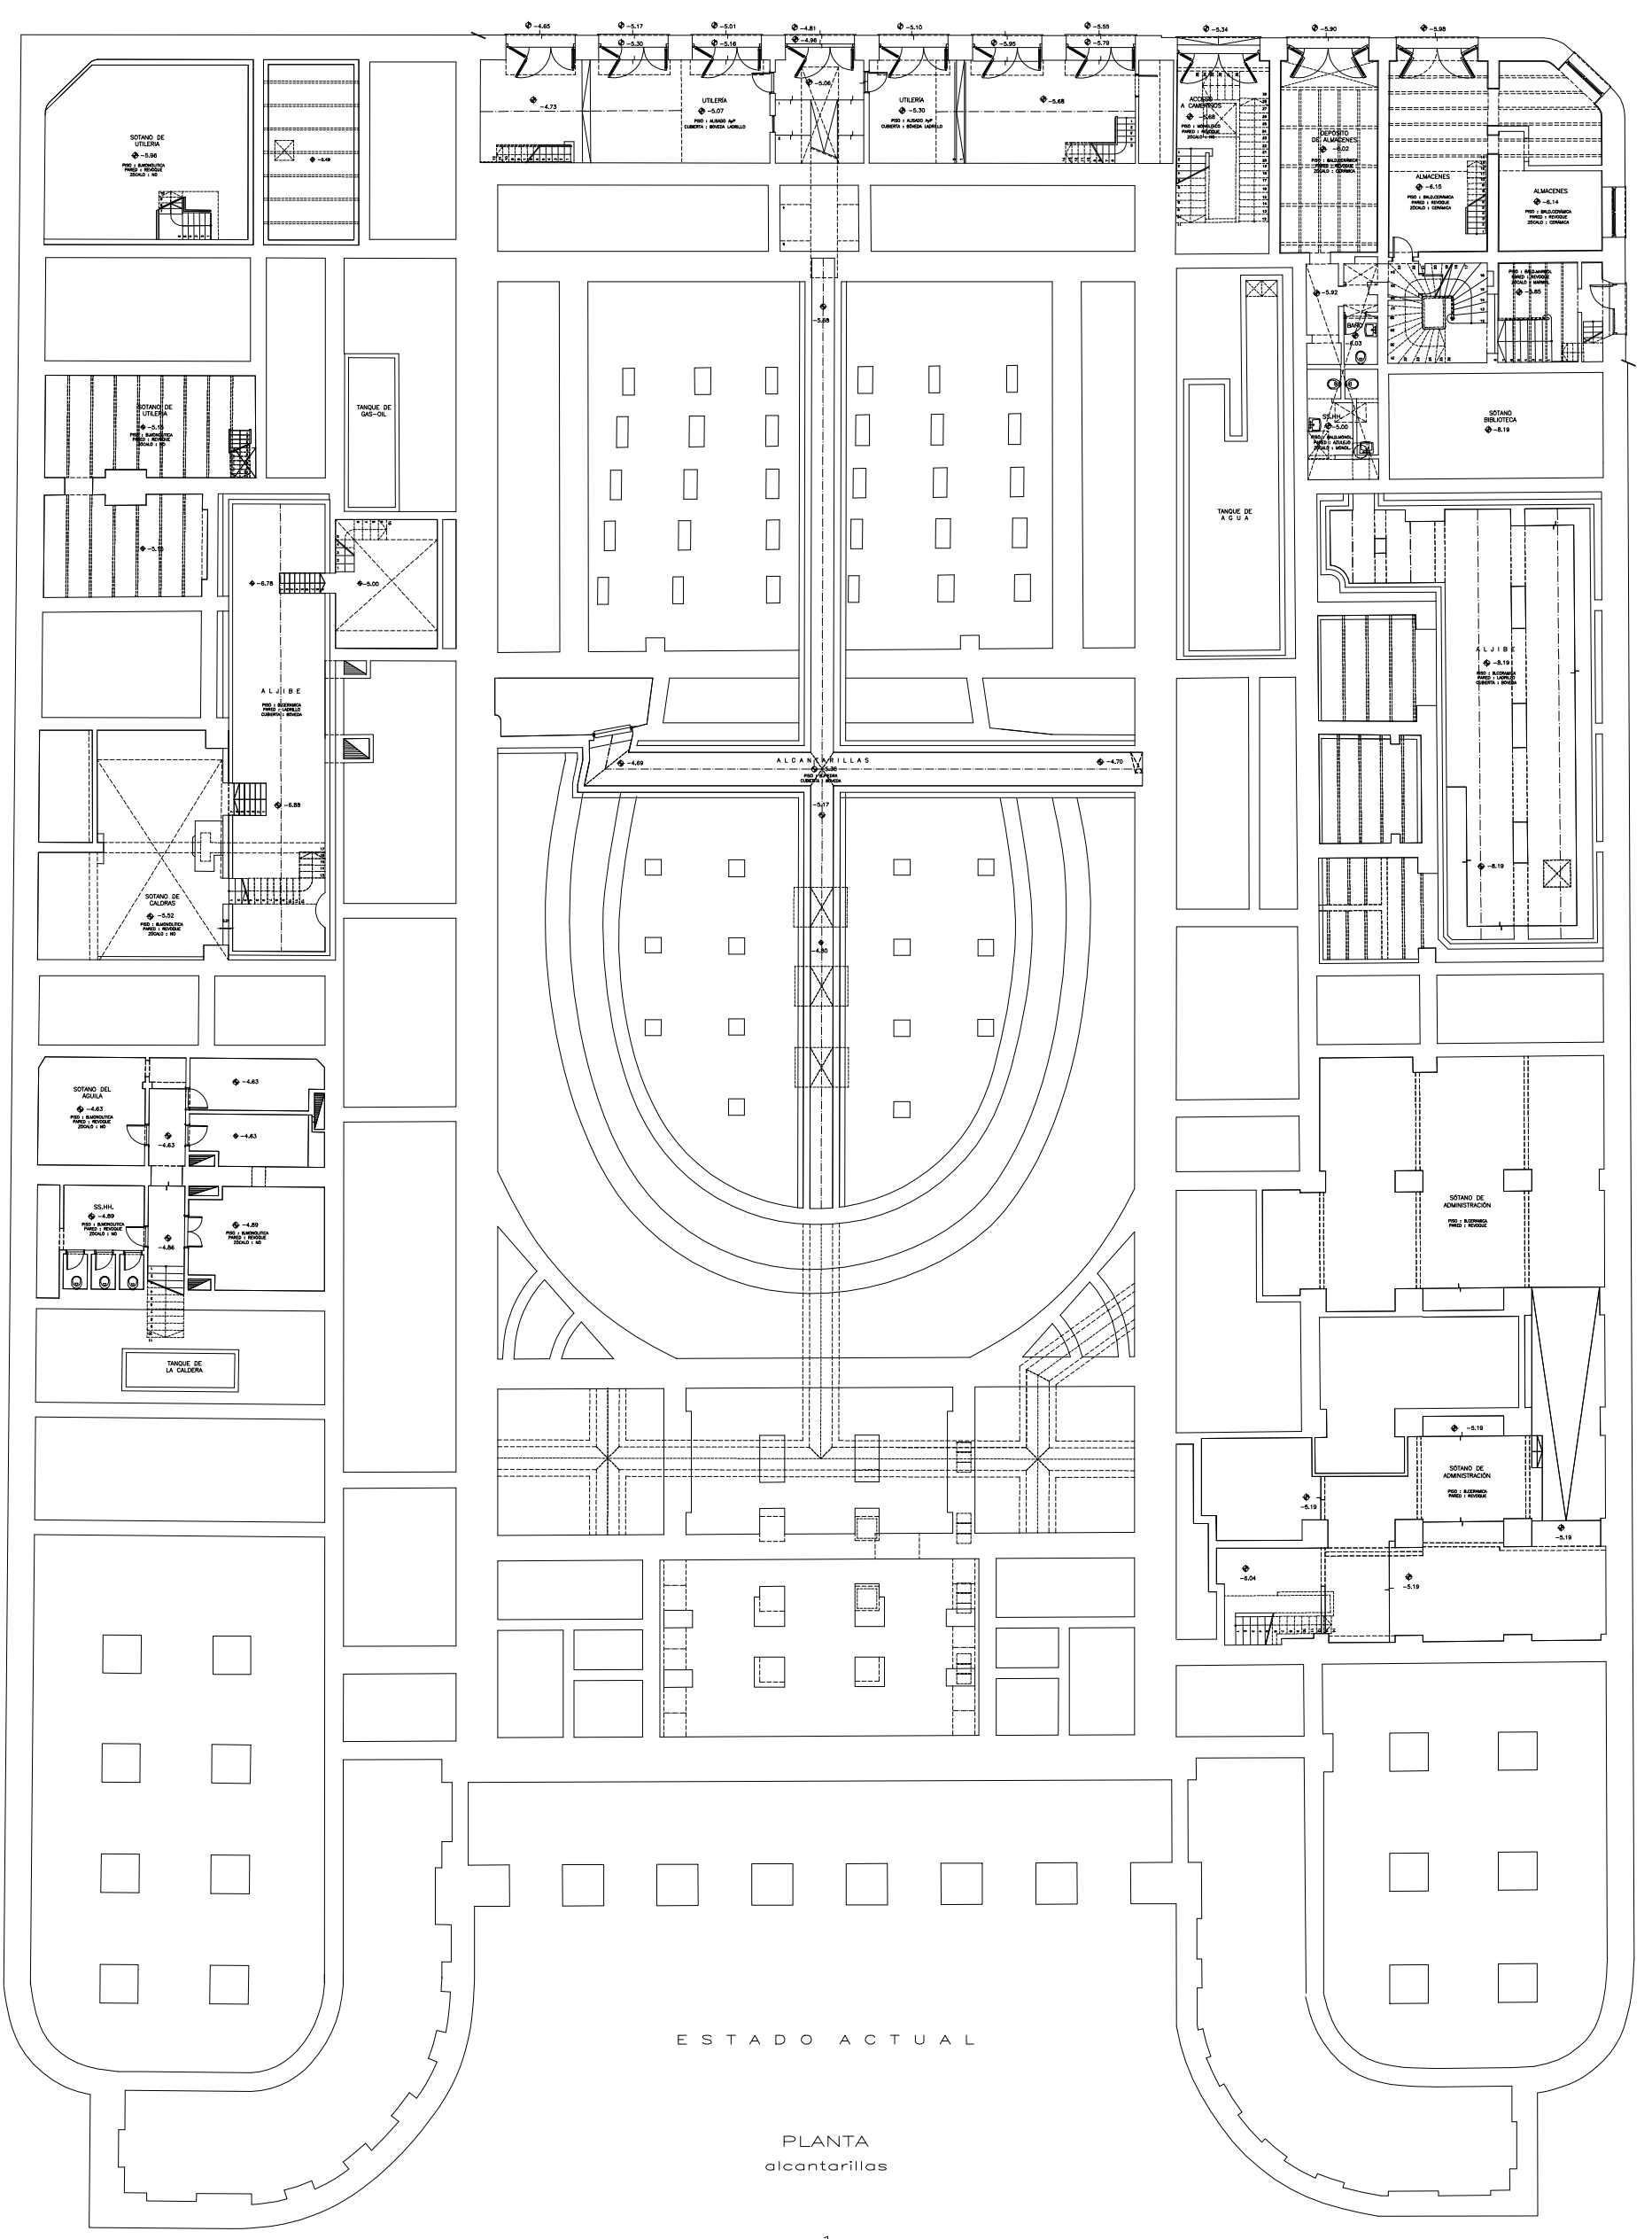

ESTADO ACTUAL

PLANTA
alcantarillas

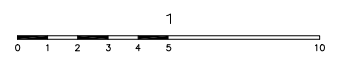

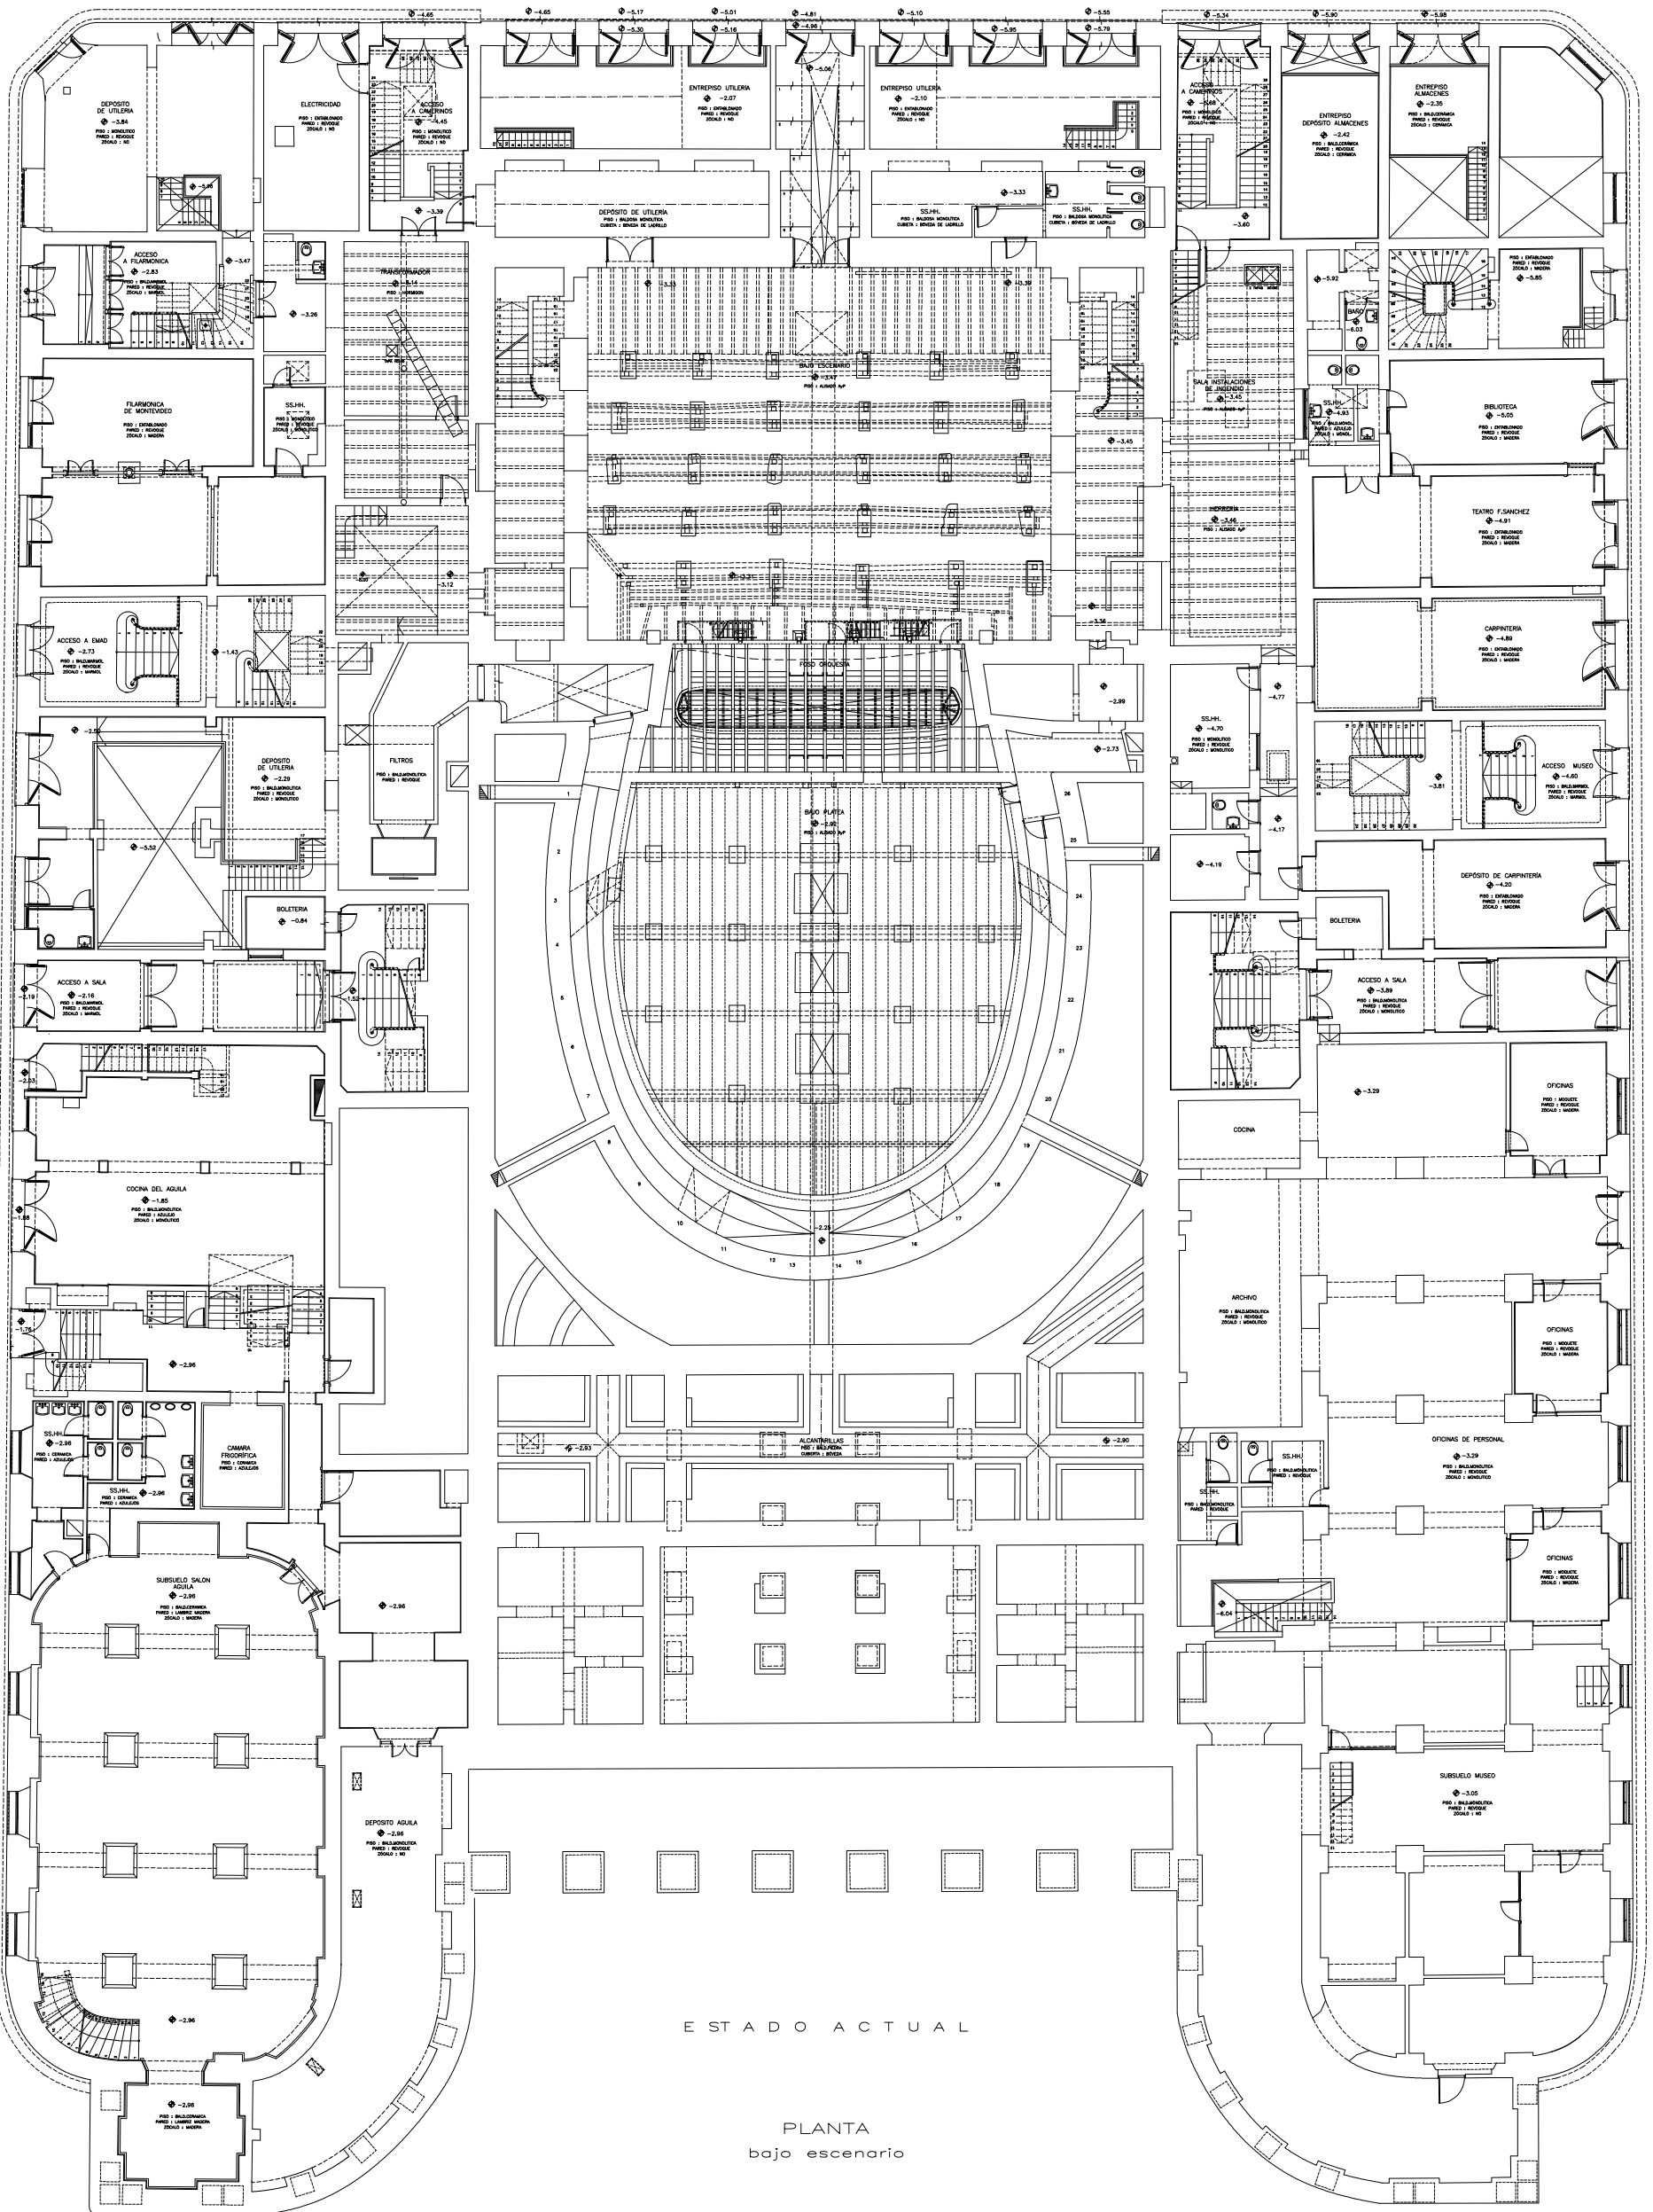

ESTADO ACTUAL

PLANTA
bajo escenario

