





PROYECTO SOLIS  
INTENDENCIA DE MONTEVIDEO

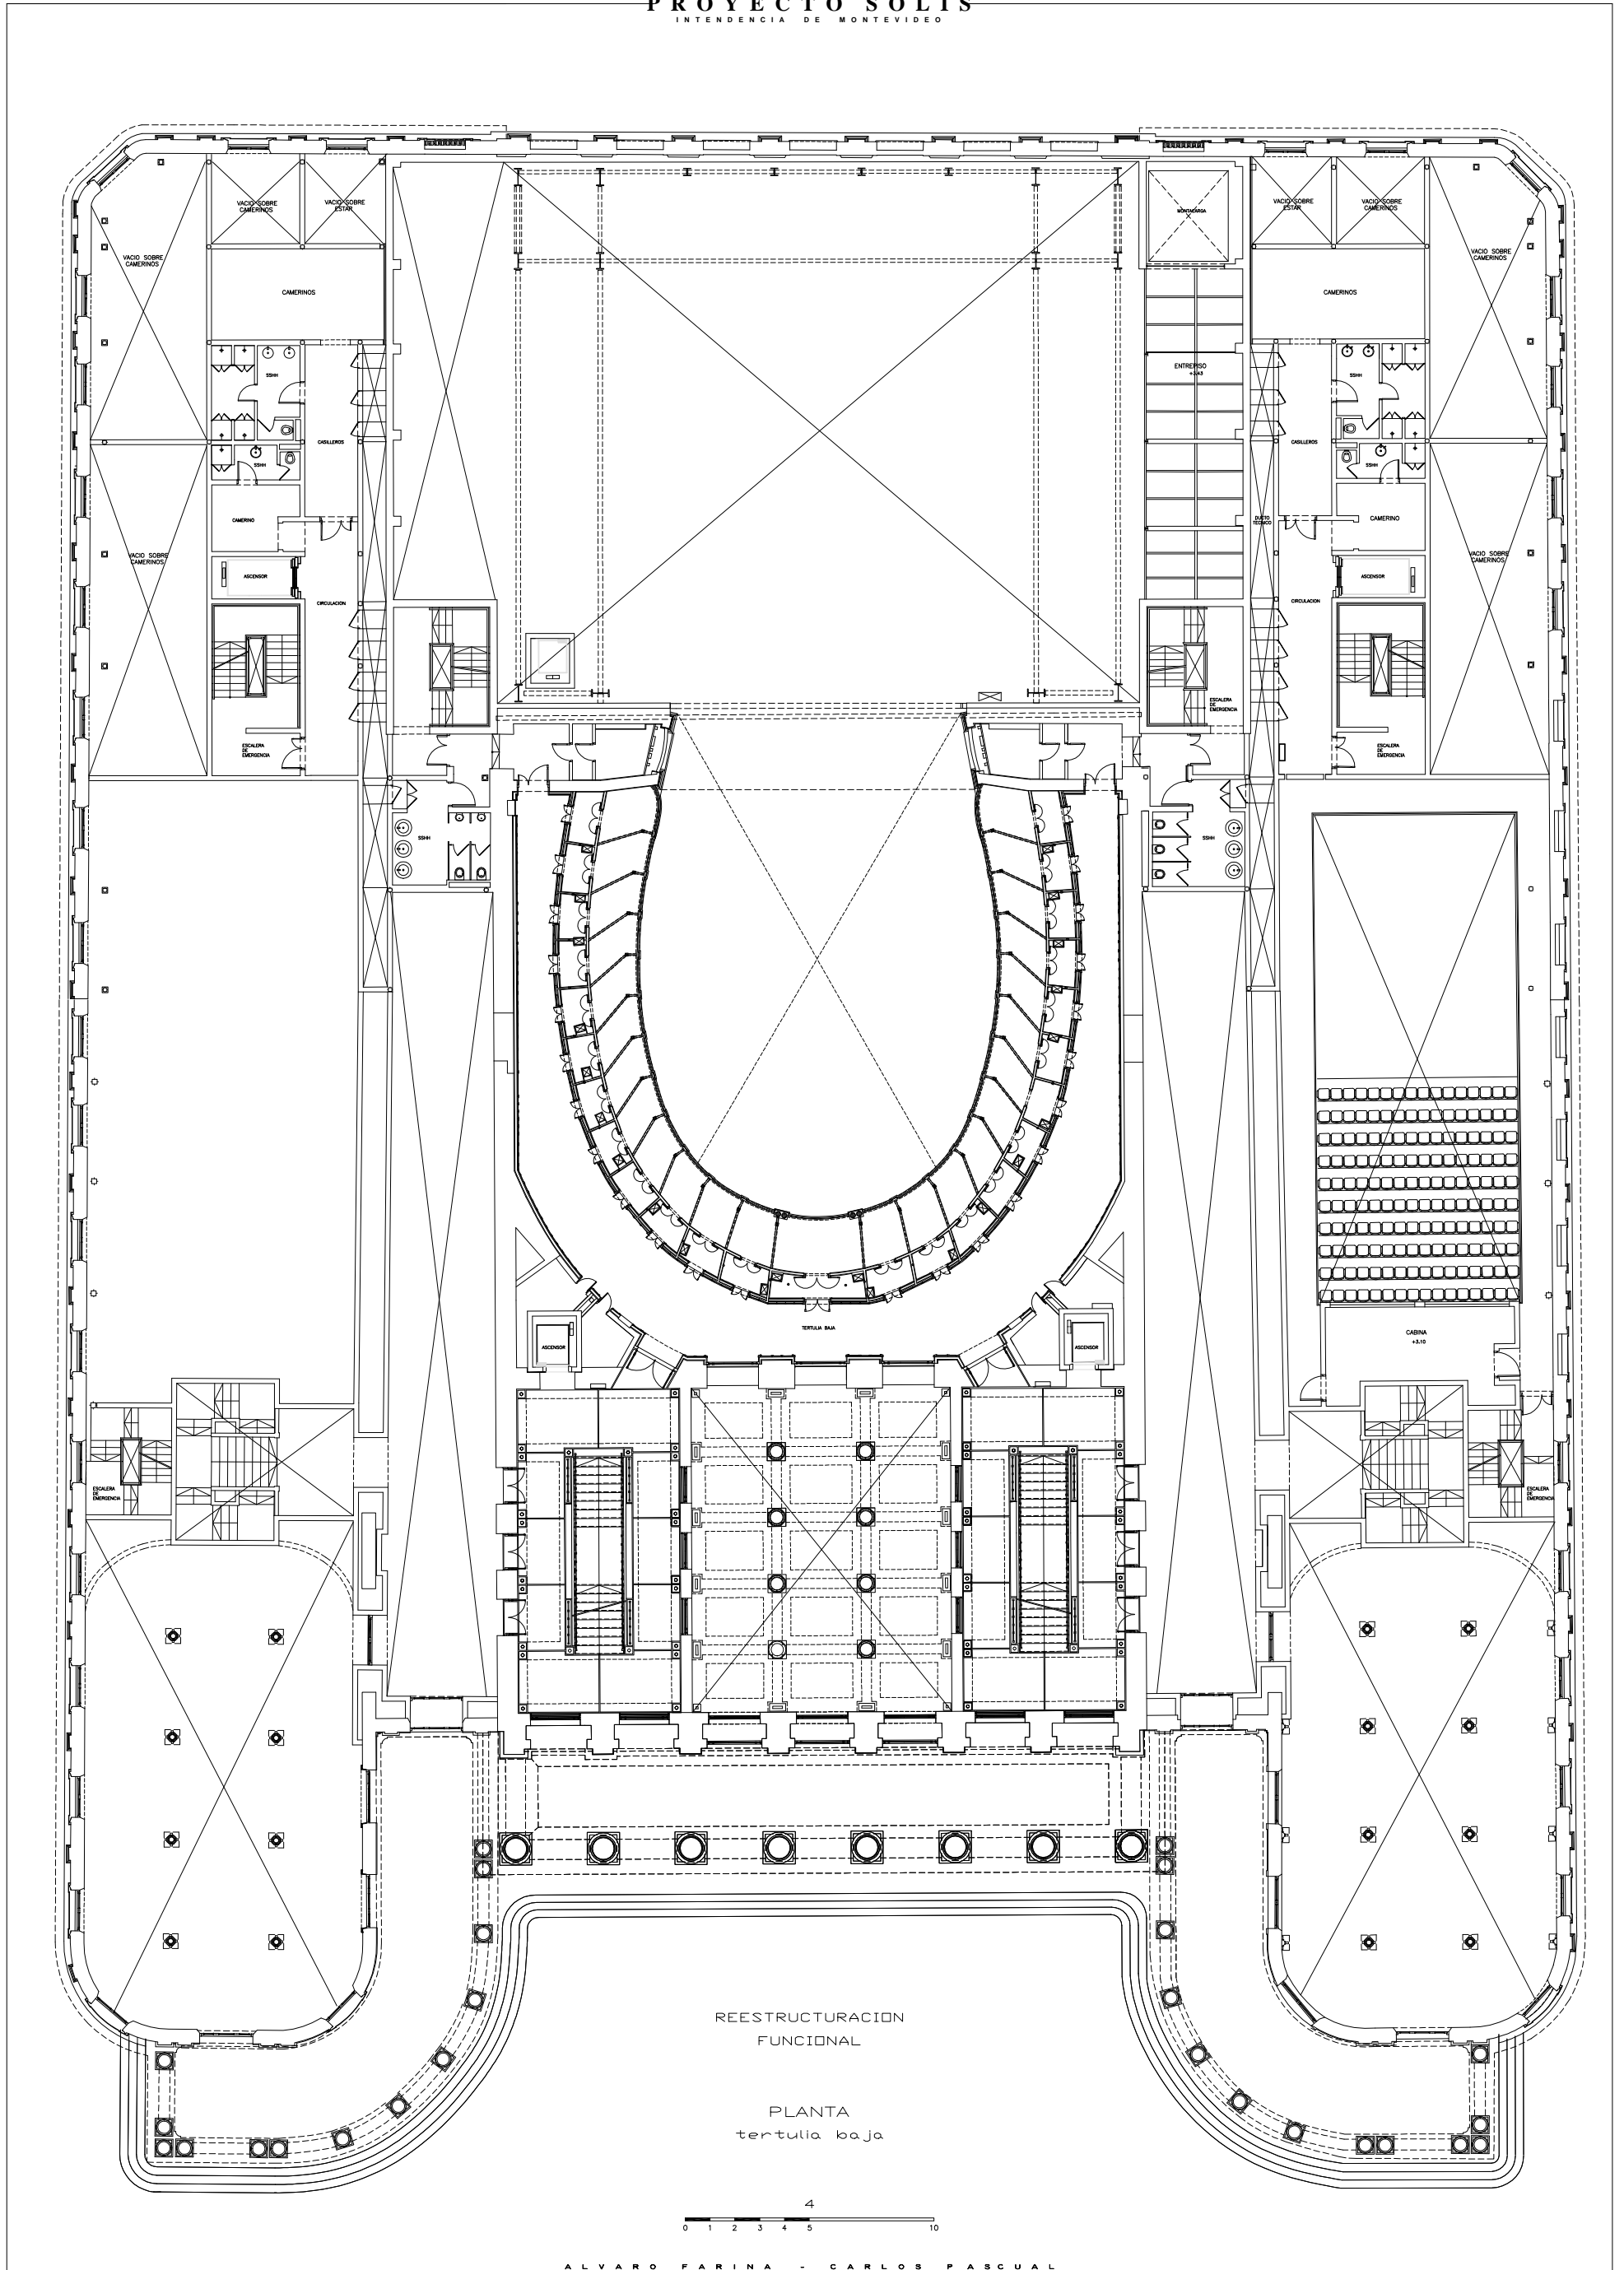


REESTRUCTURACION  
FUNCIONAL

PLANTA  
tertulia baja

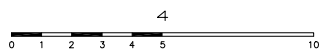

  
**PROYECTO SOLIS**  
 INTENDENCIA DE MONTEVIDEO

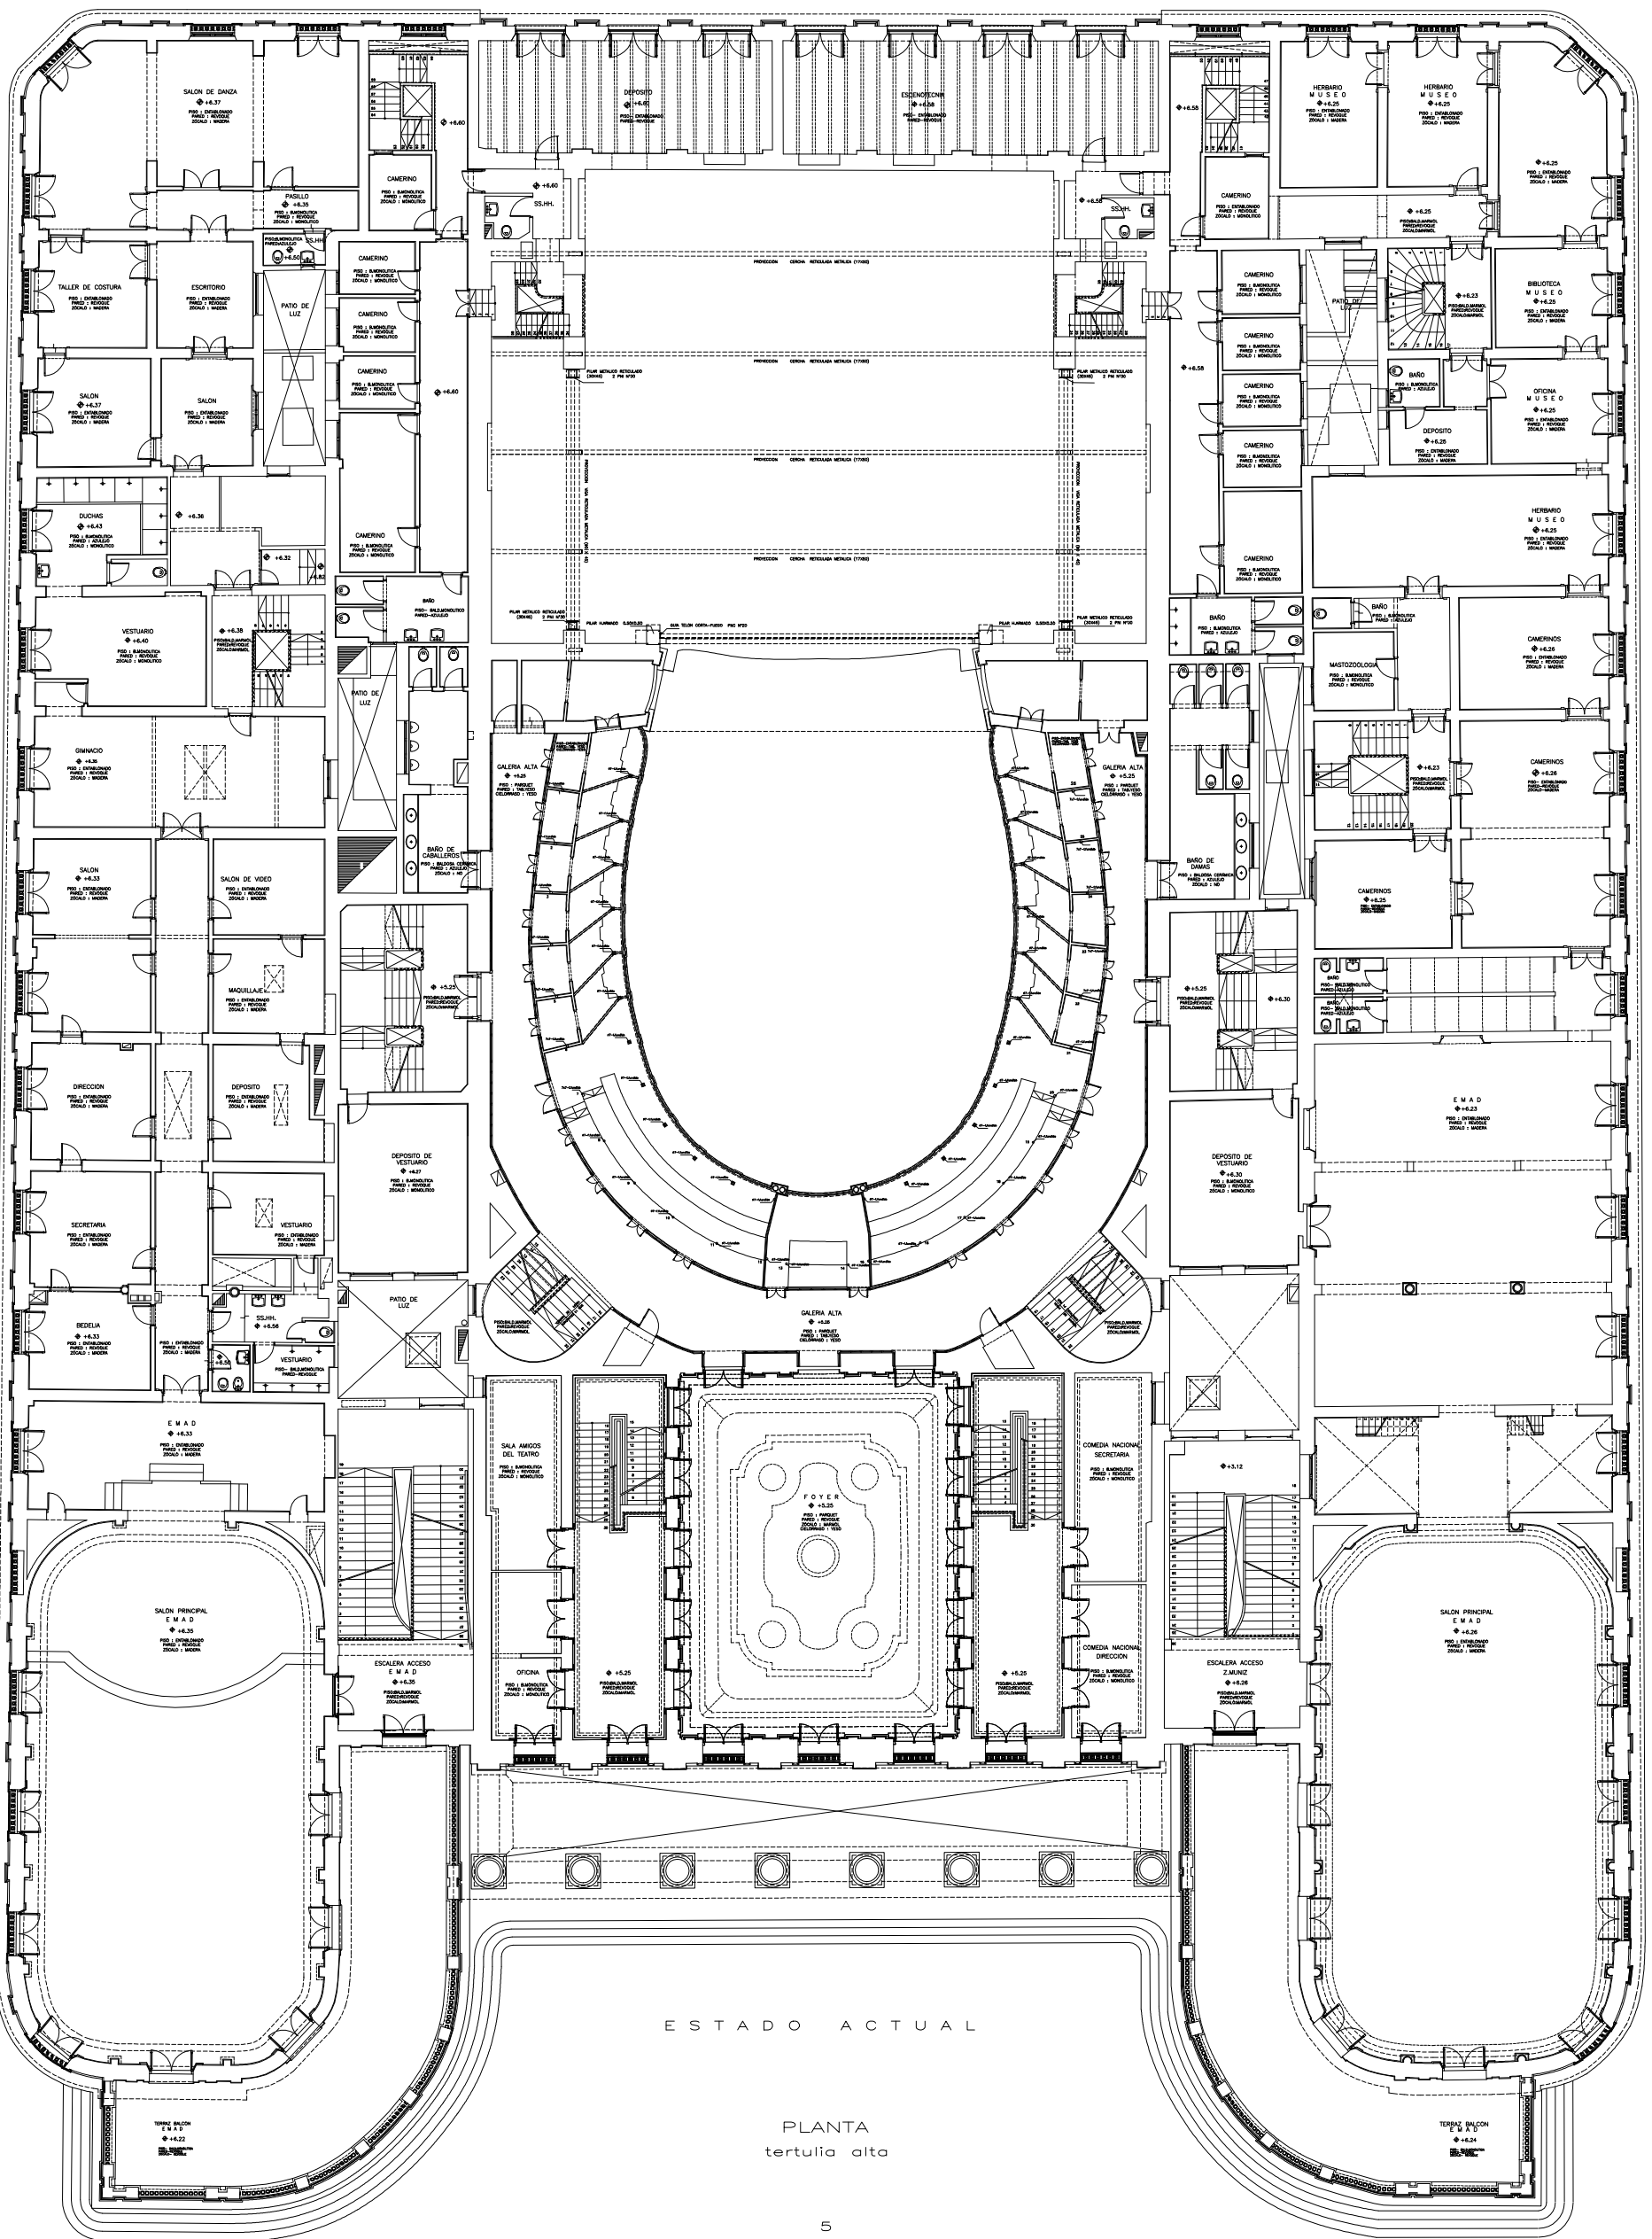

ESTADO ACTUAL

PLANTA  
tertulia alta

