





PROYECTO SOLIS
INTENDENCIA DE MONTEVIDEO

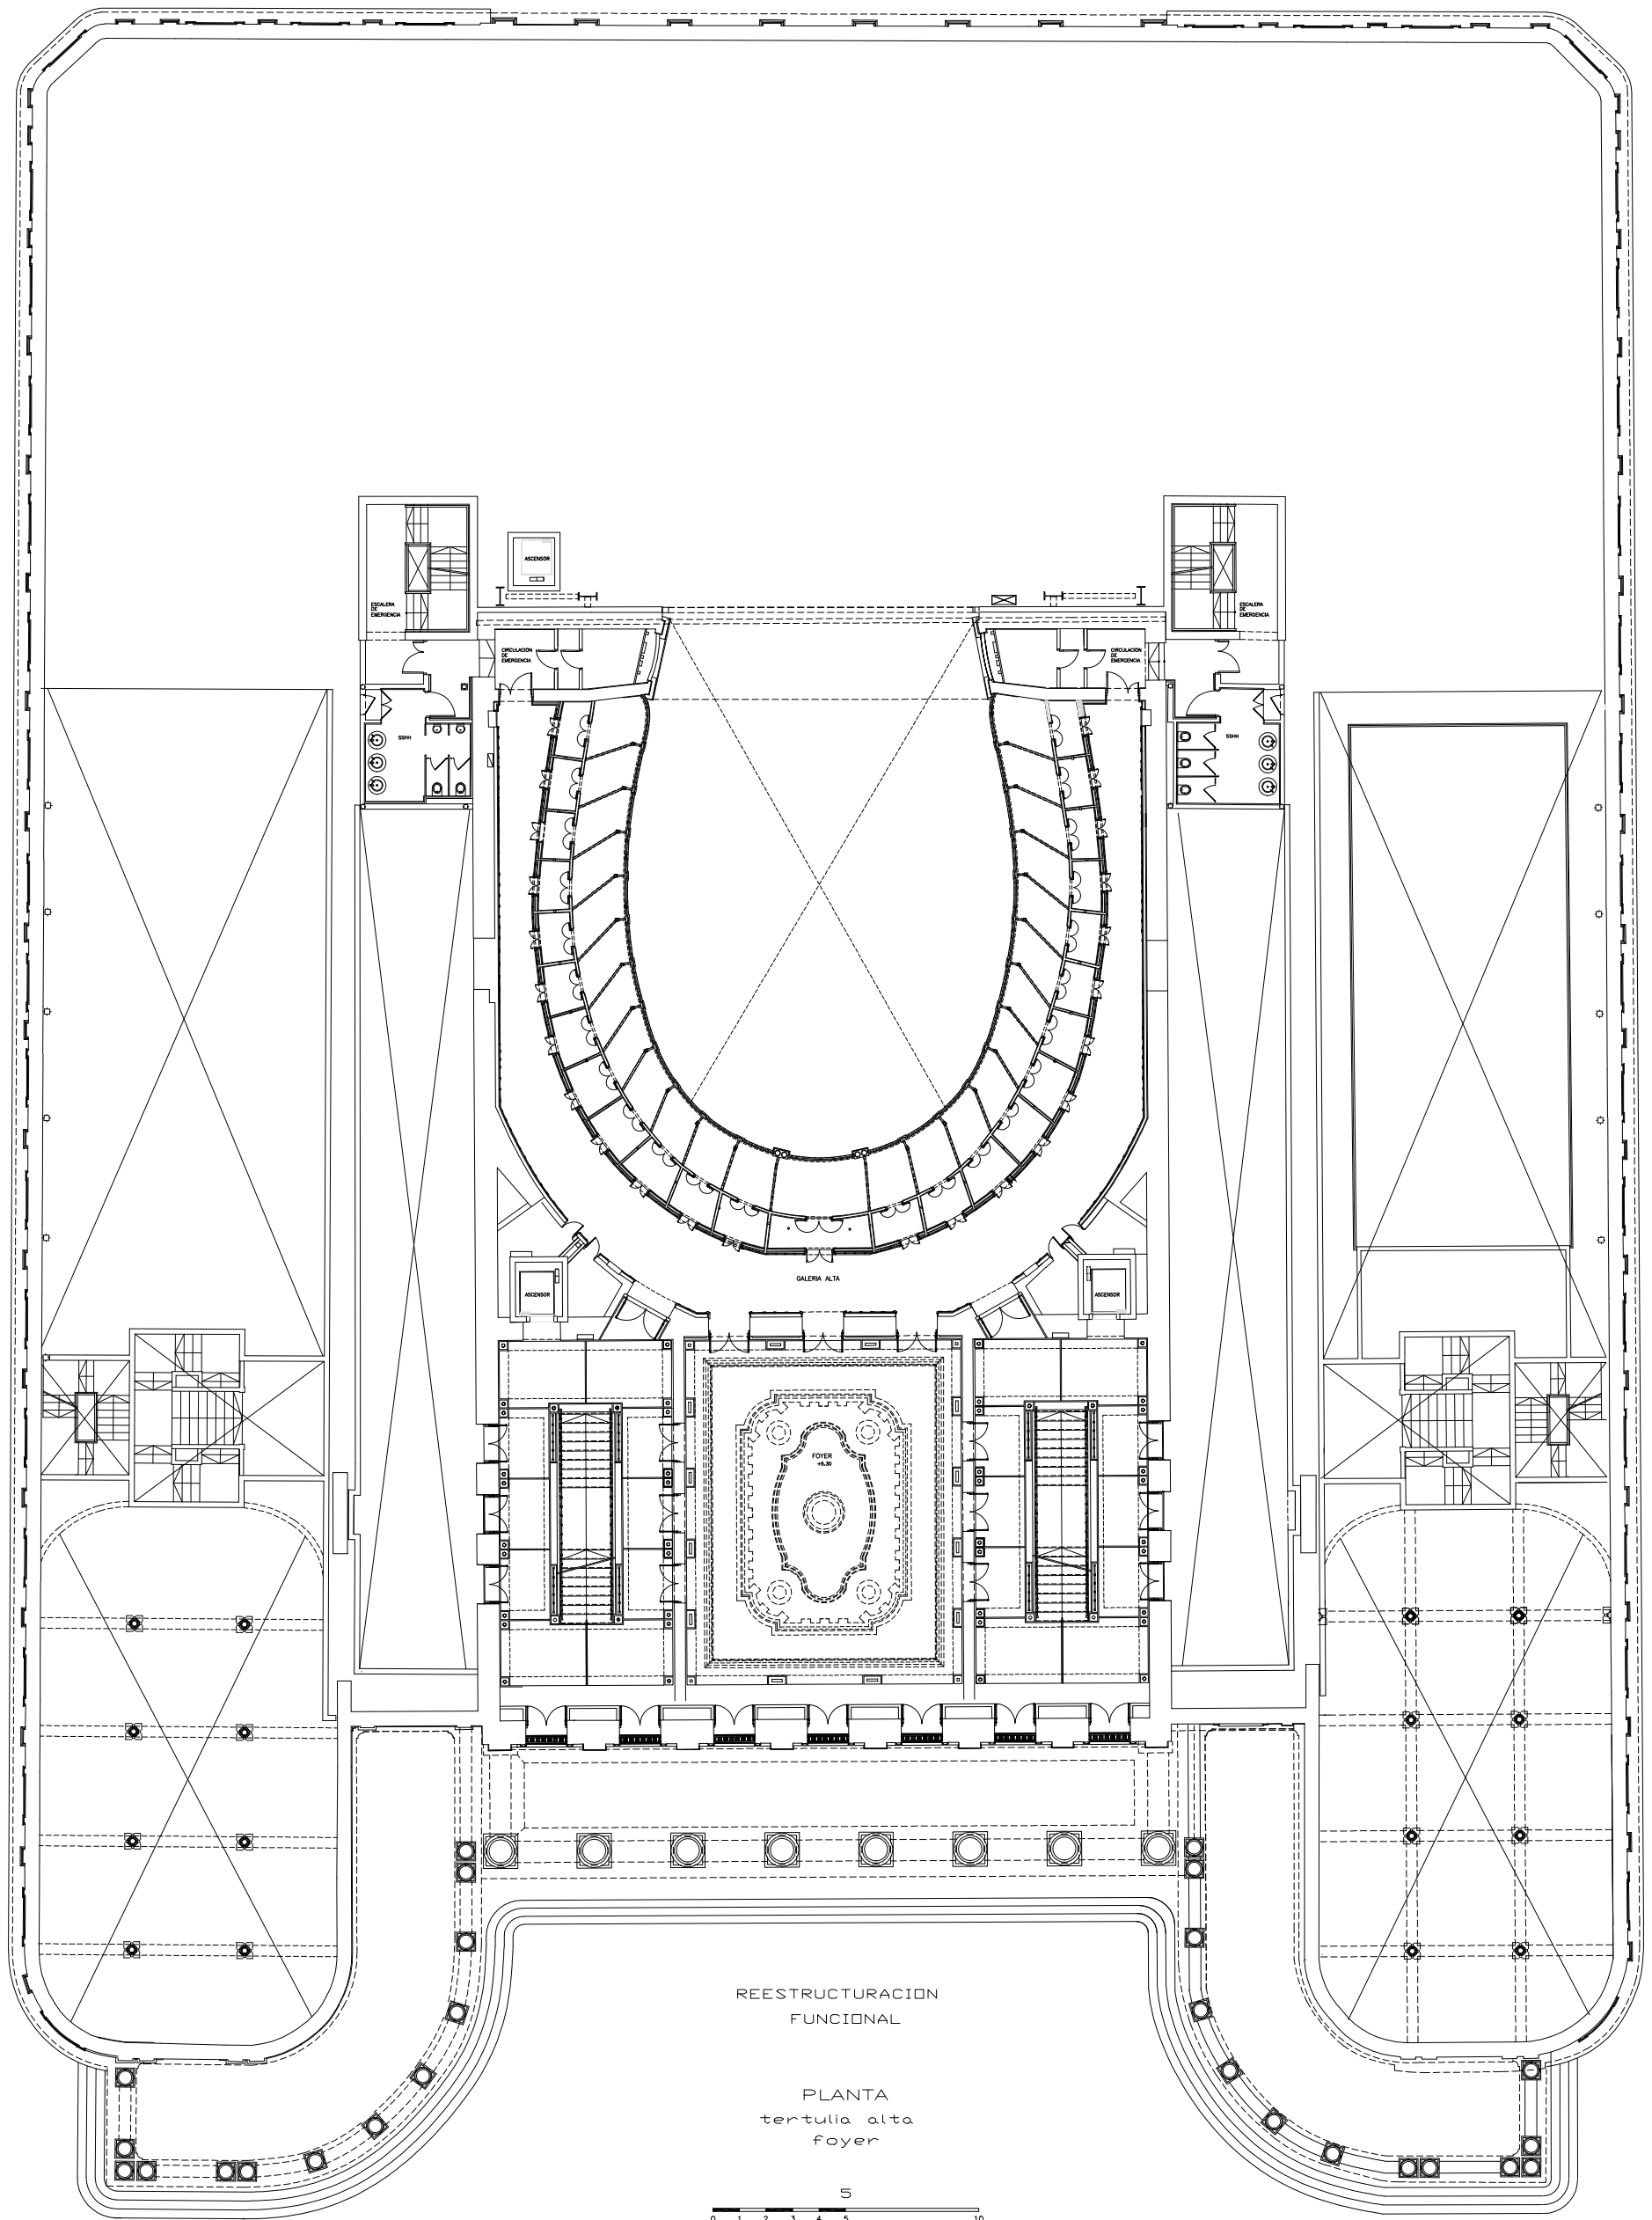


REESTRUCTURACION
FUNCIONAL

PLANTA
tertulia alta
foyer

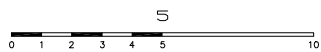



PROYECTO SOLIS
INTENDENCIA DE MONTEVIDEO

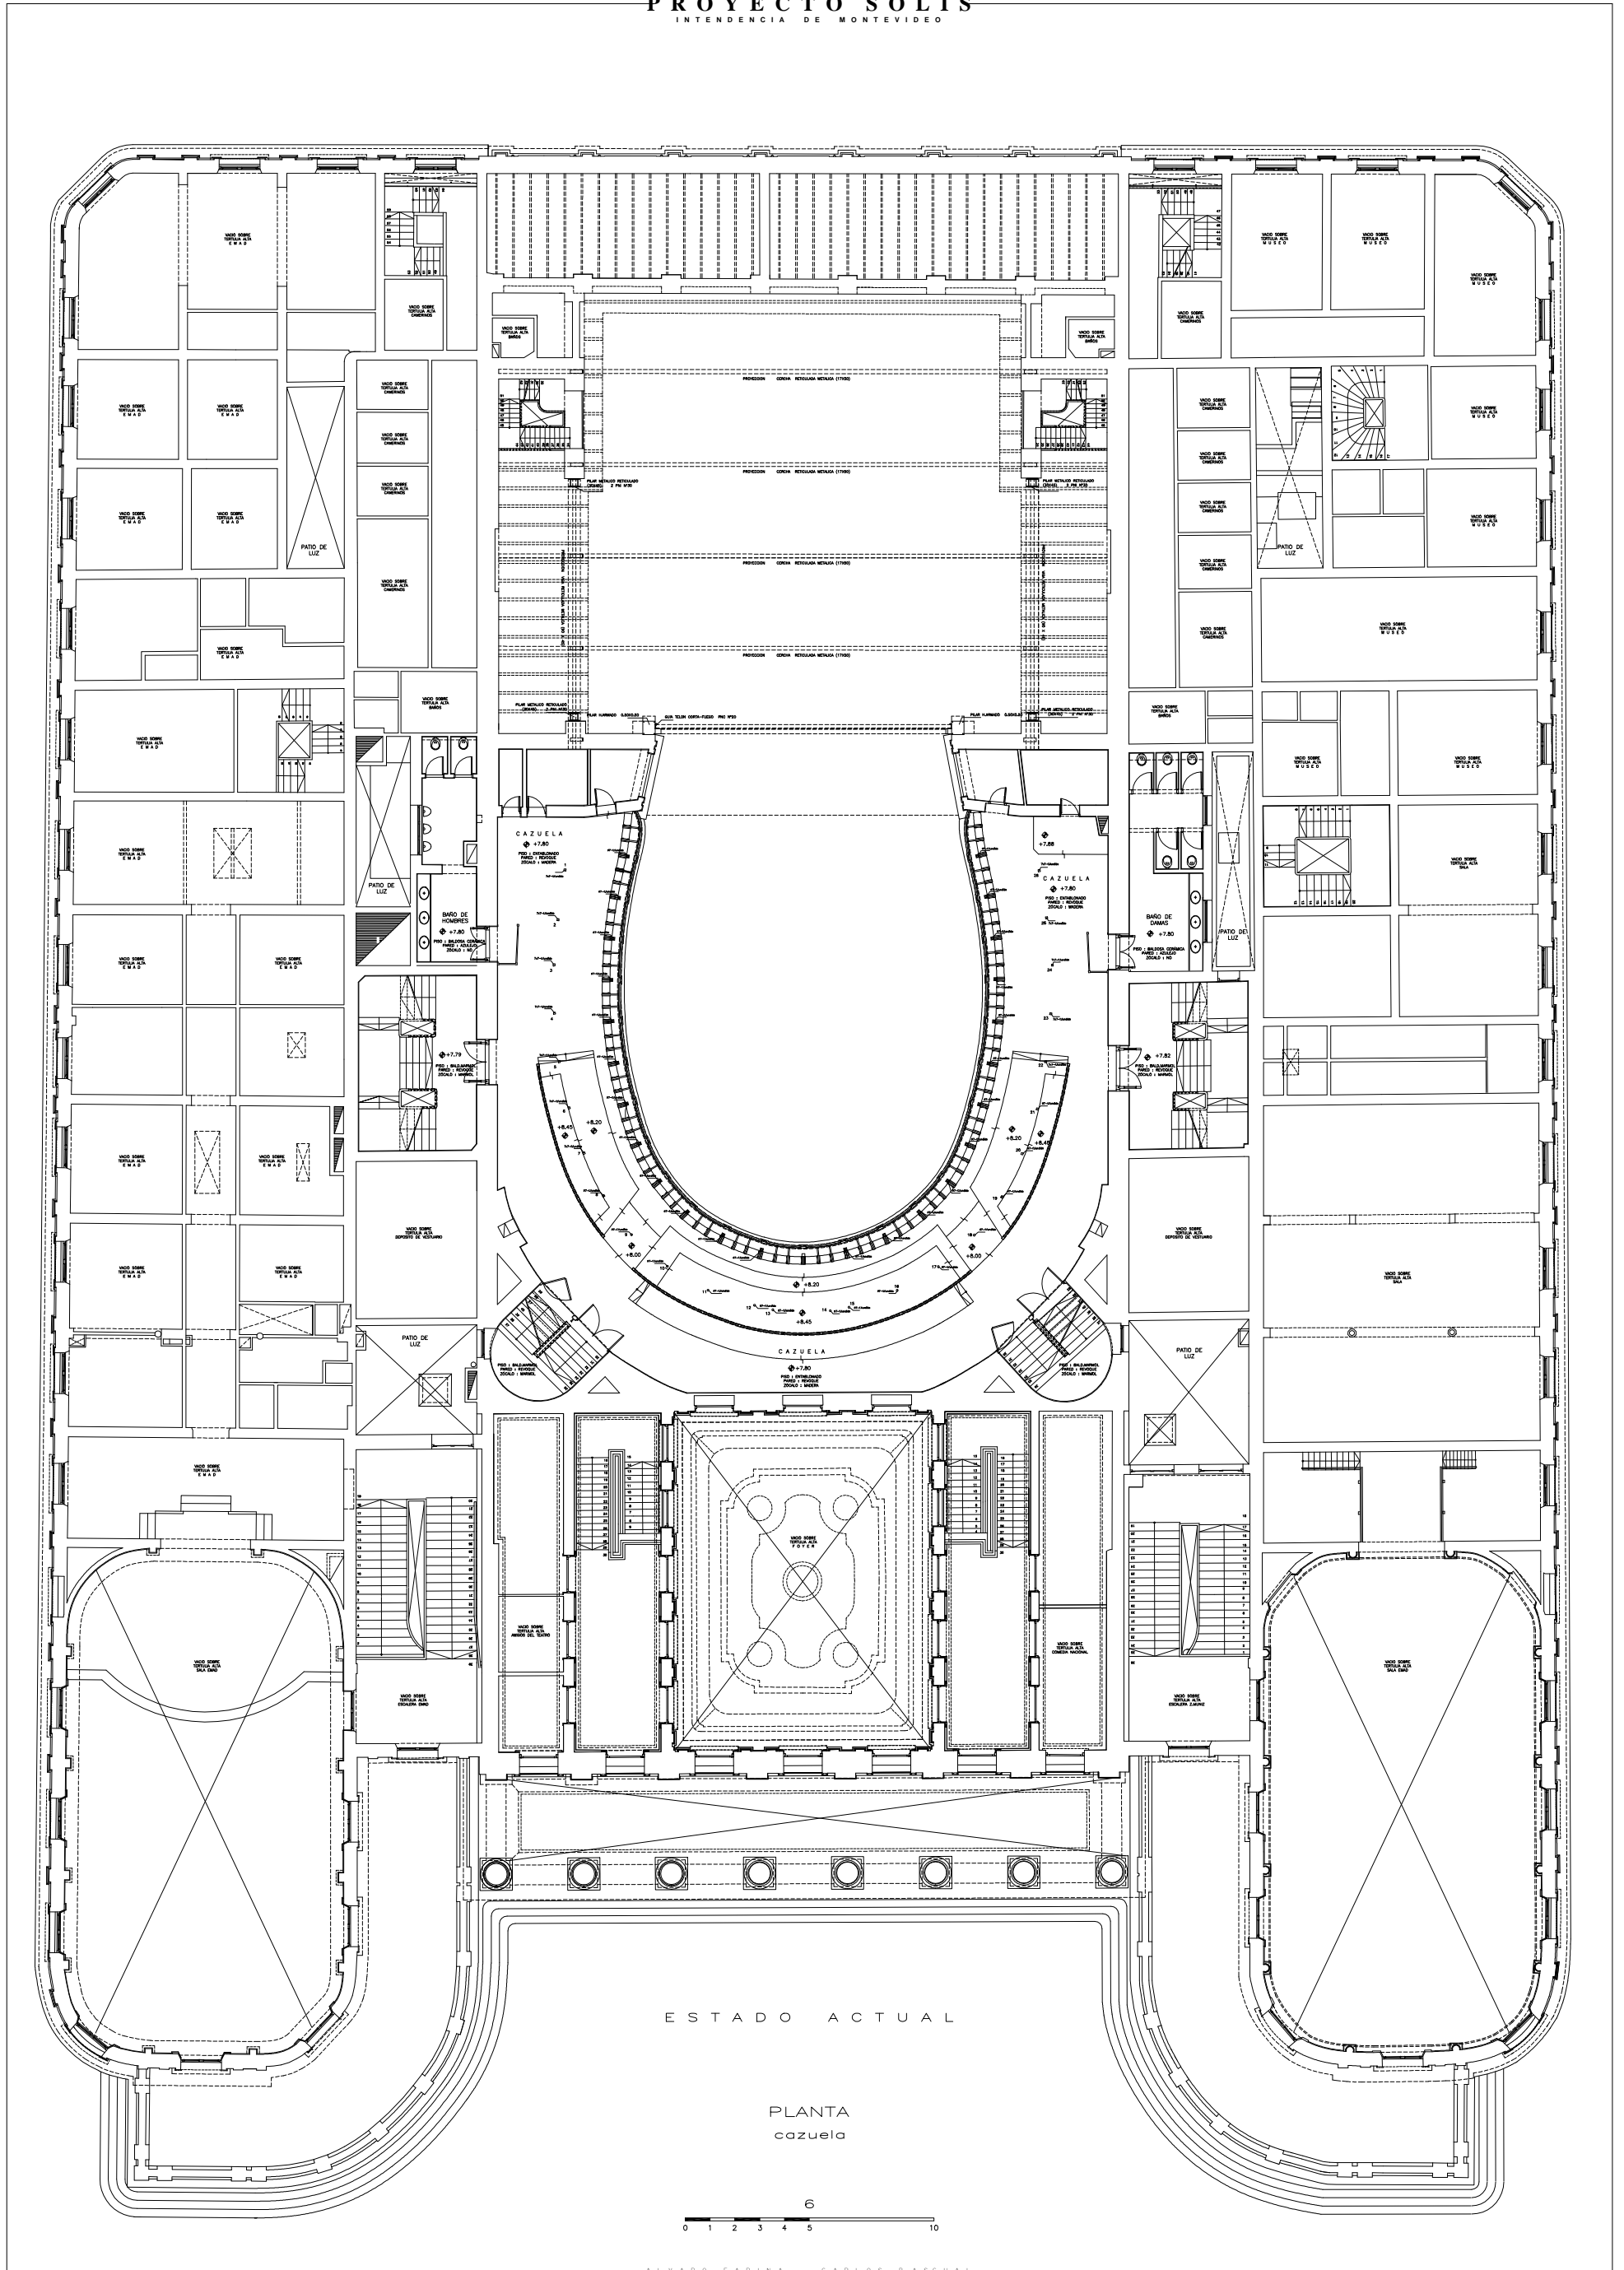

ESTADO ACTUAL

PLANTA
cazuela

6

0 1 2 3 4 5 10