



REESTRUCTURACION
FUNCIONAL

PLANTA
paraiso

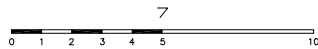





PROYECTO SOLIS
INTENDENCIA DE MONTEVIDEO

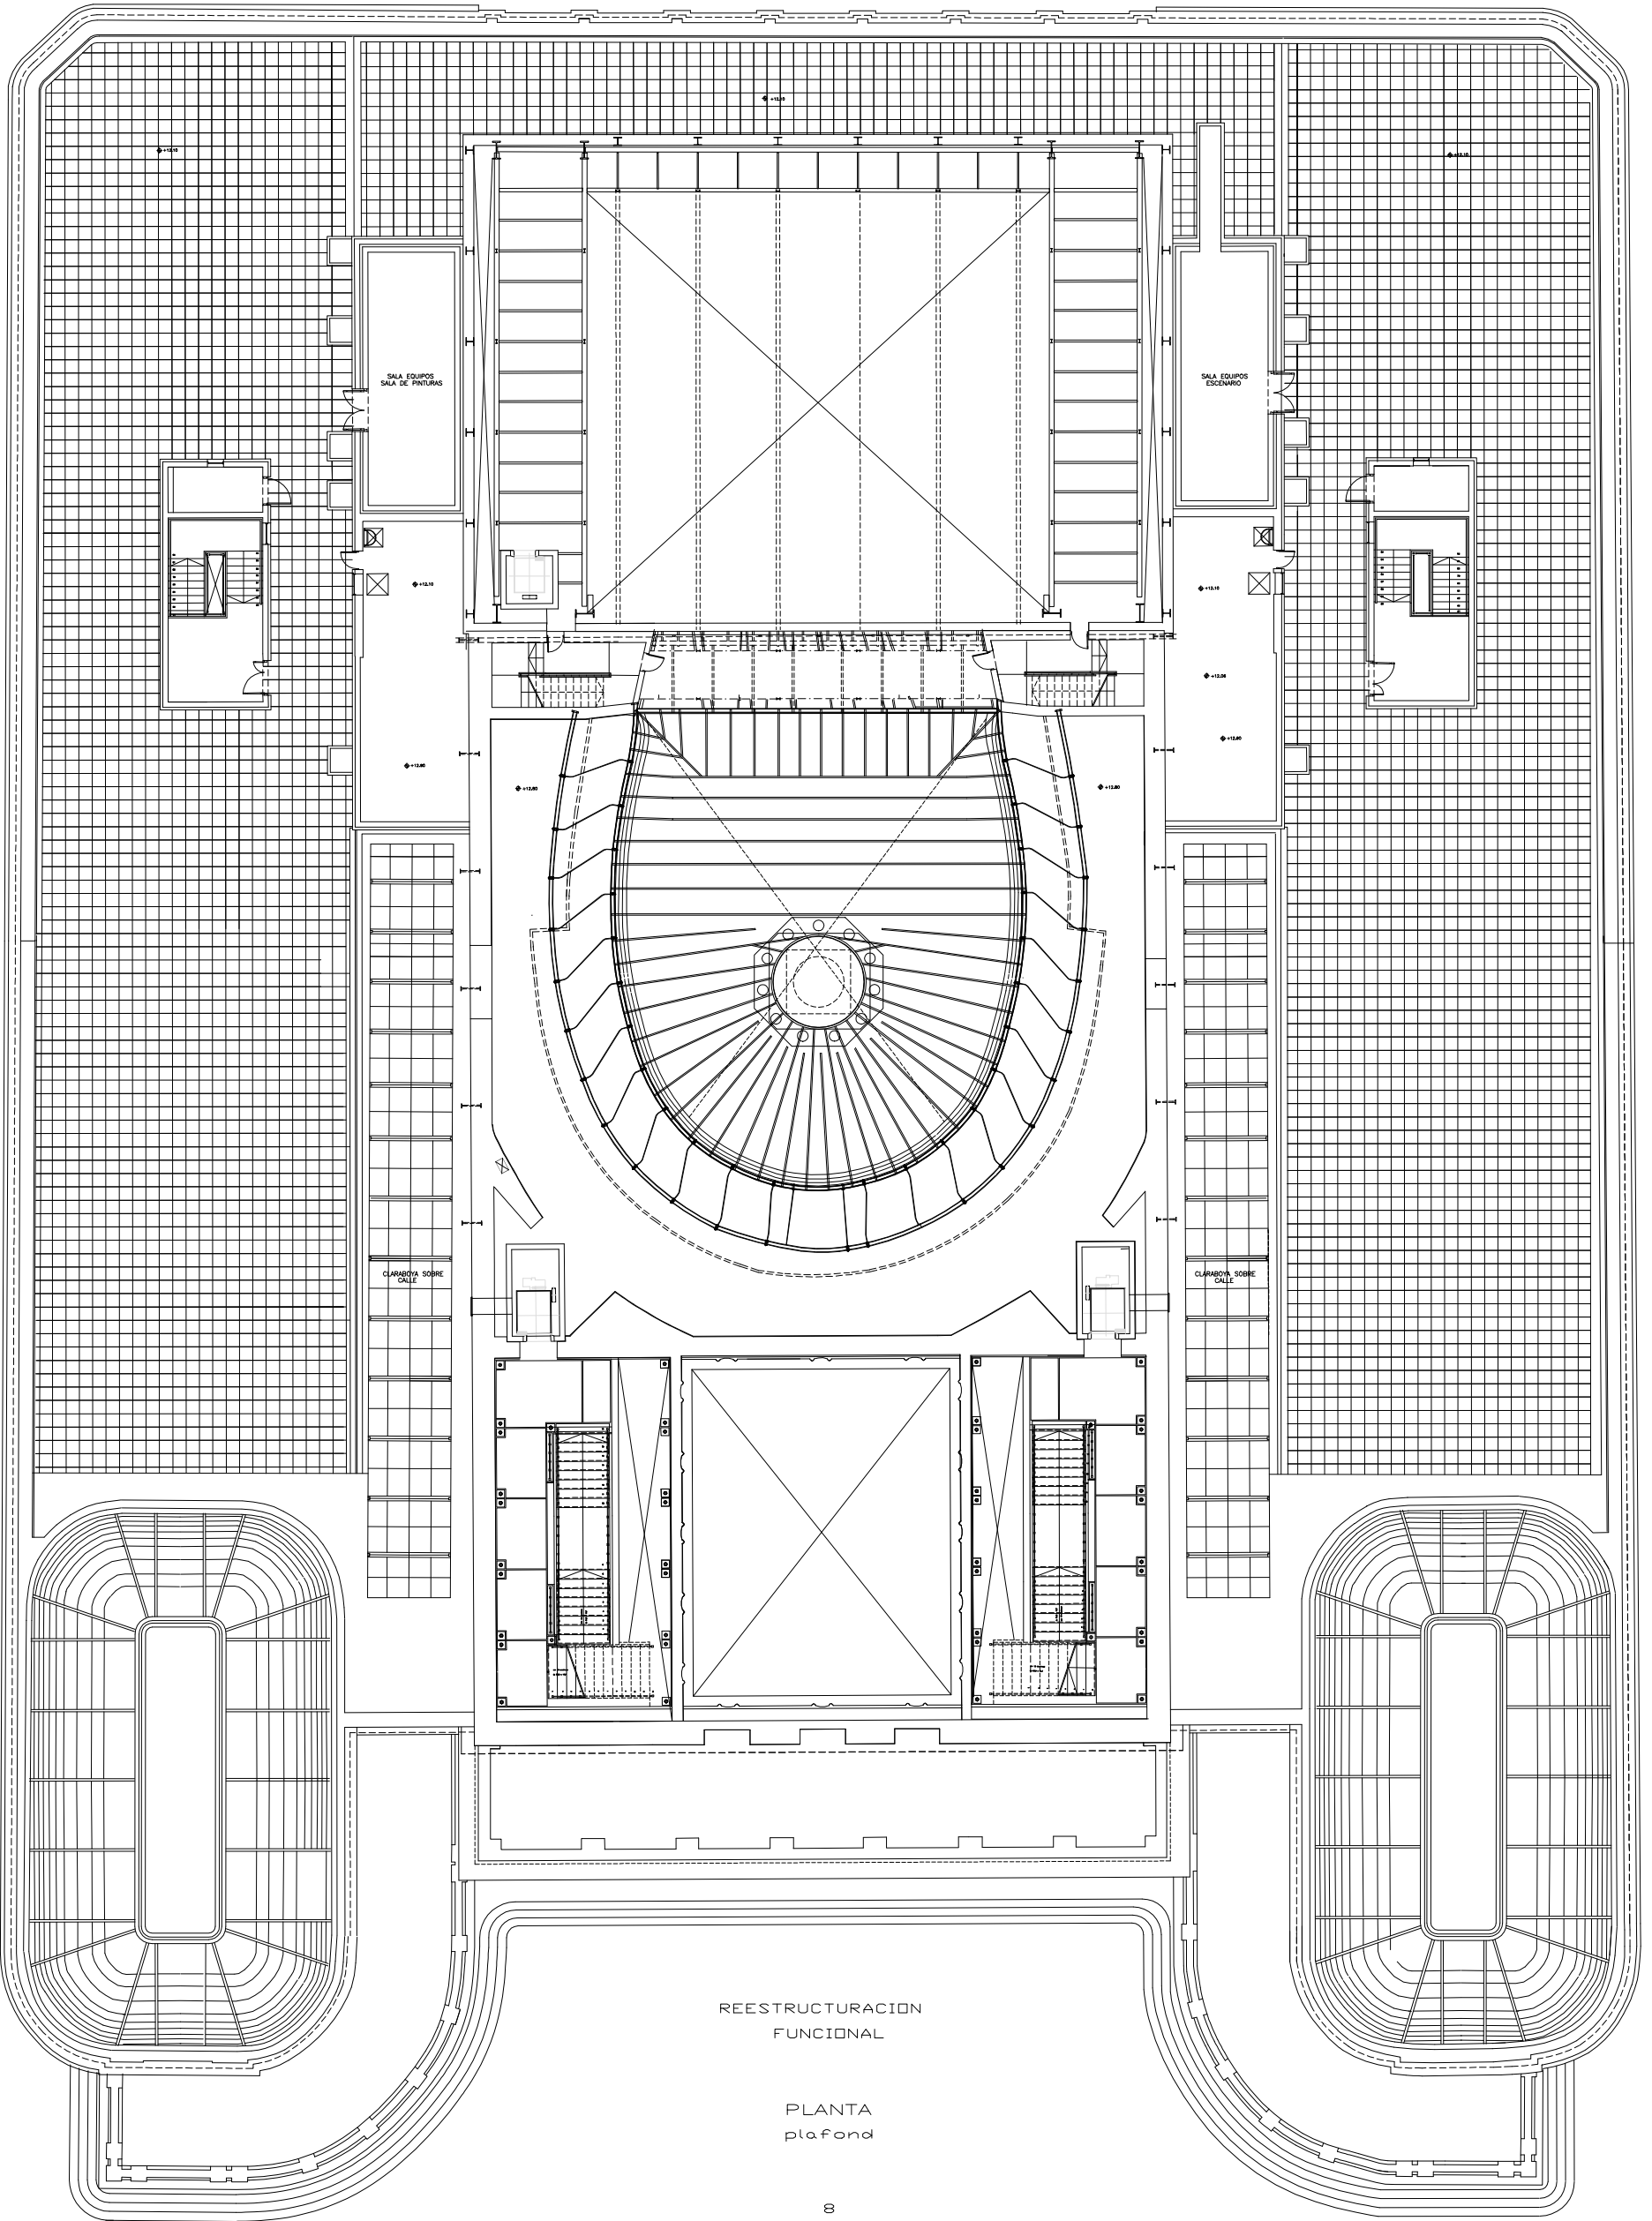

REESTRUCTURACION
FUNCIONAL


PLANTA
plafond

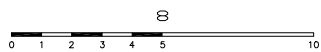


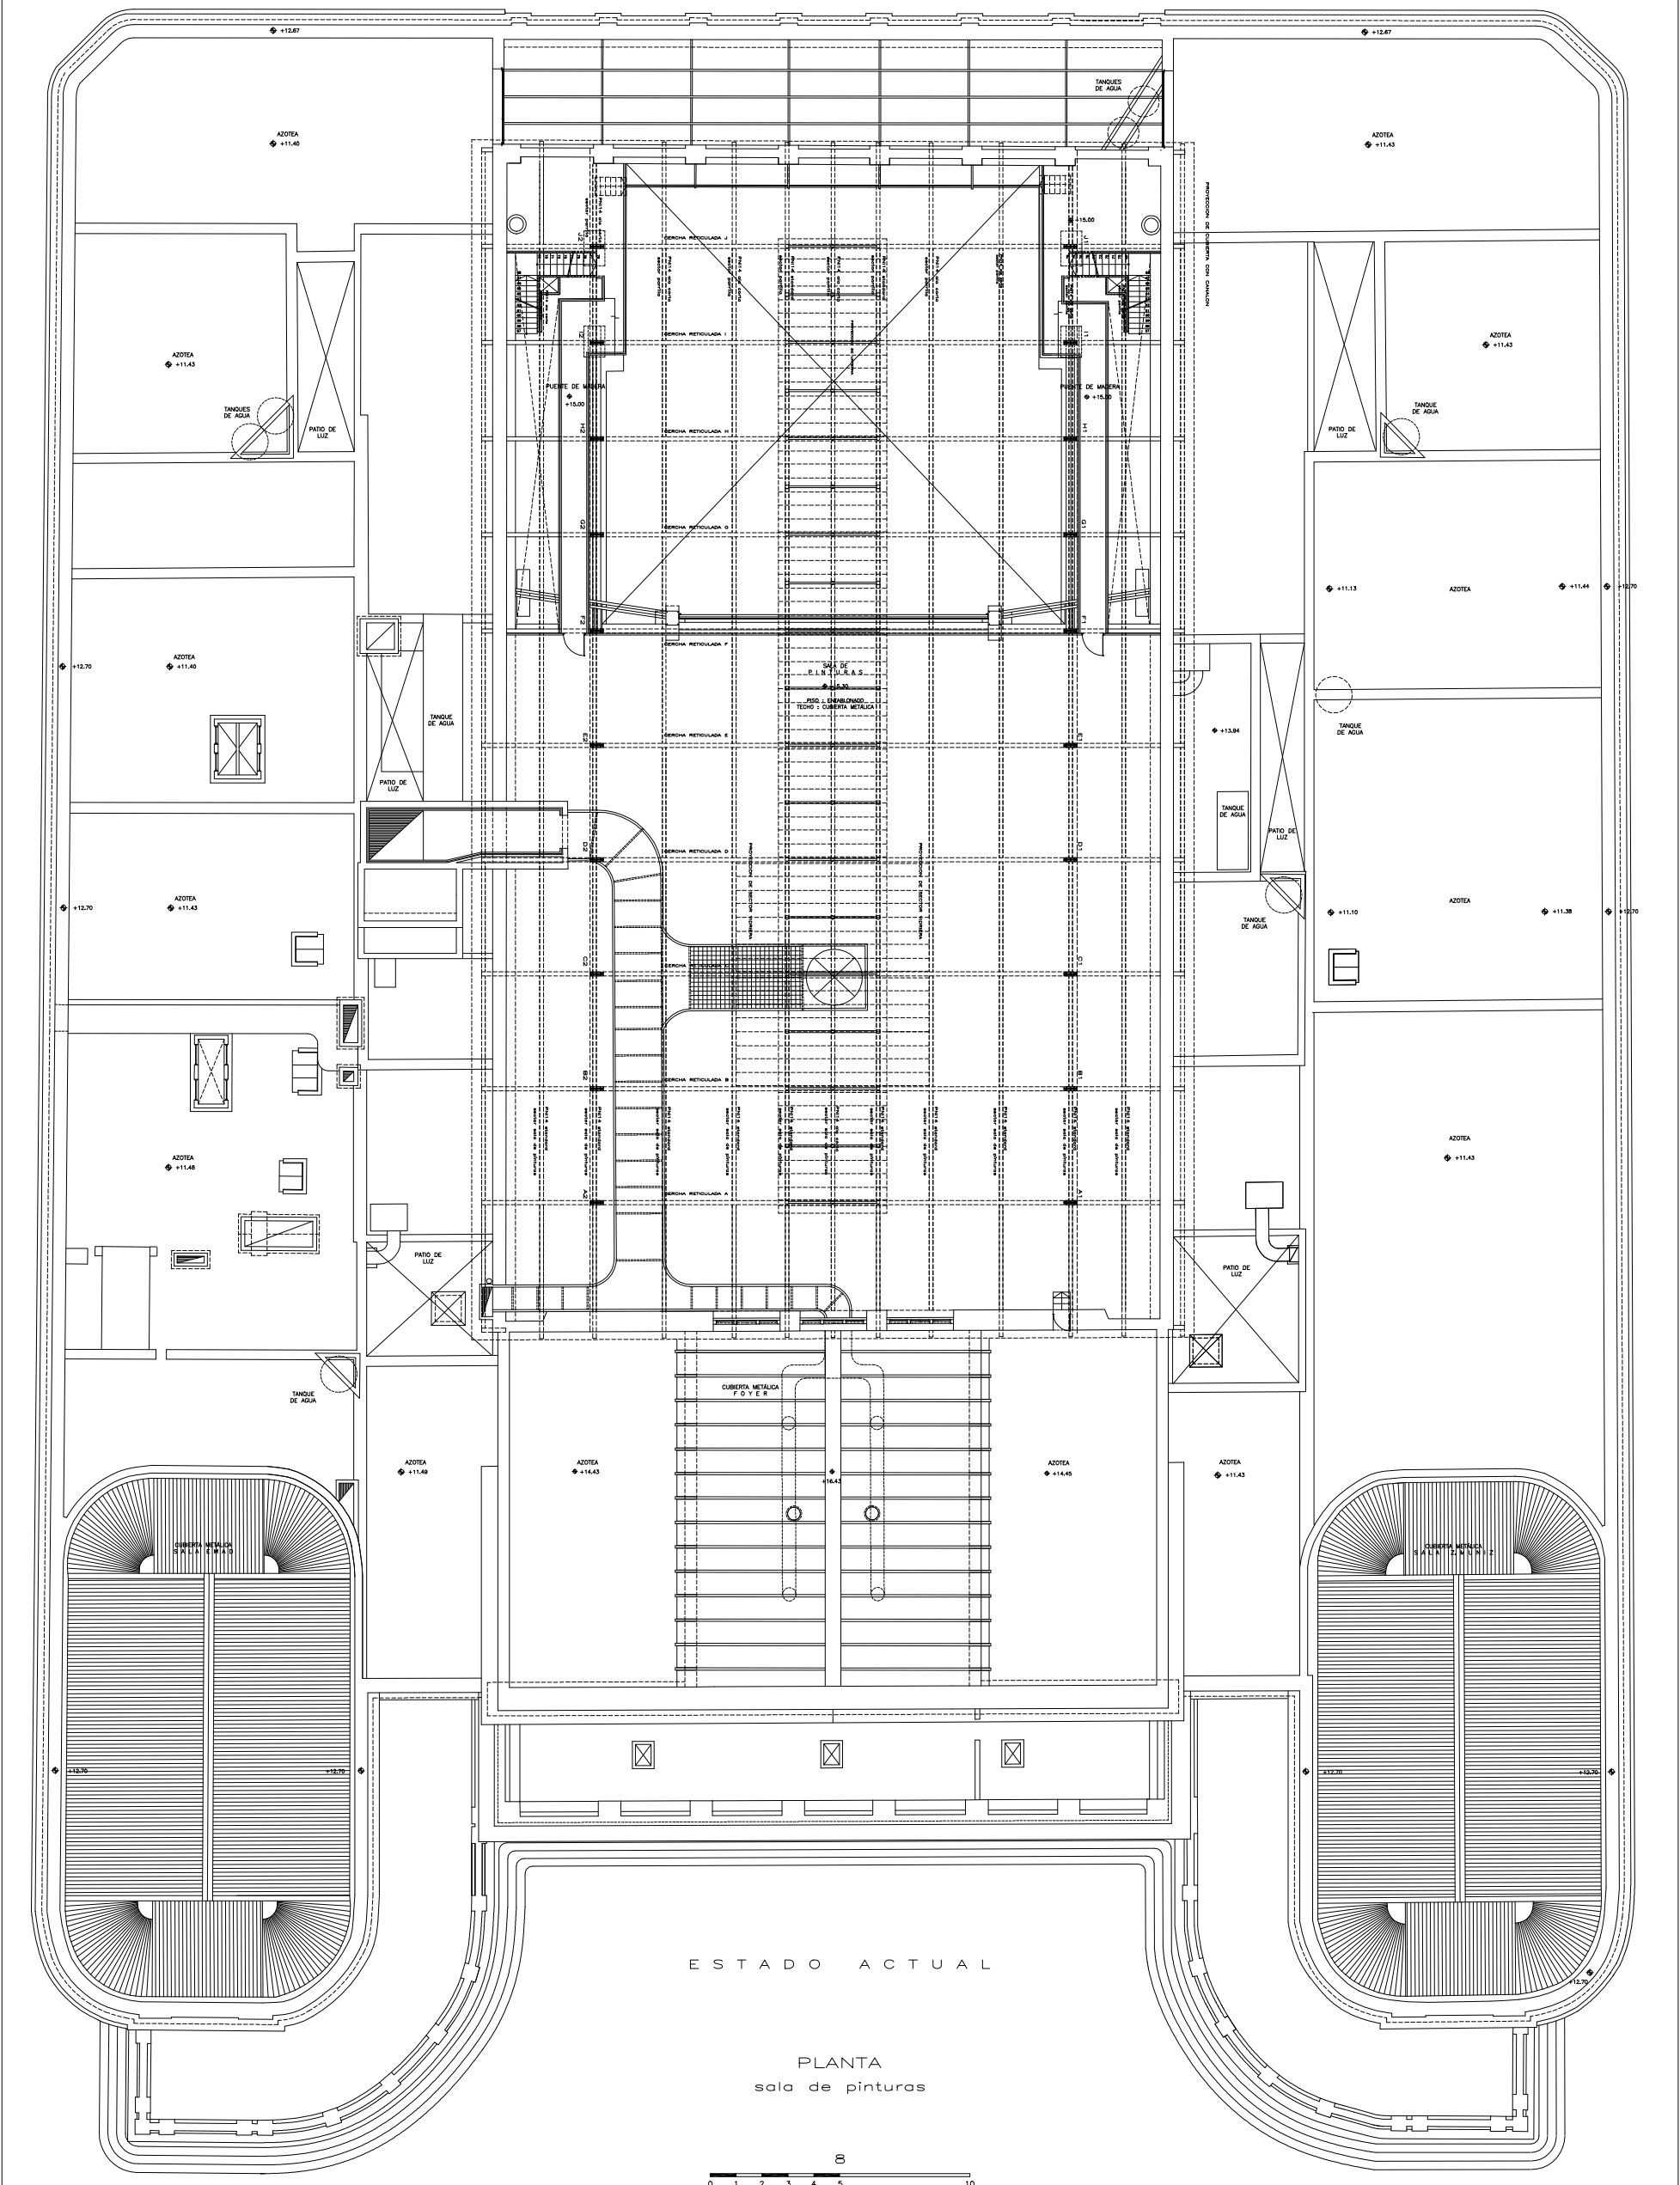

ESTADO ACTUAL

PLANTA
sala de pinturas

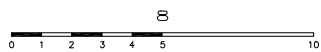

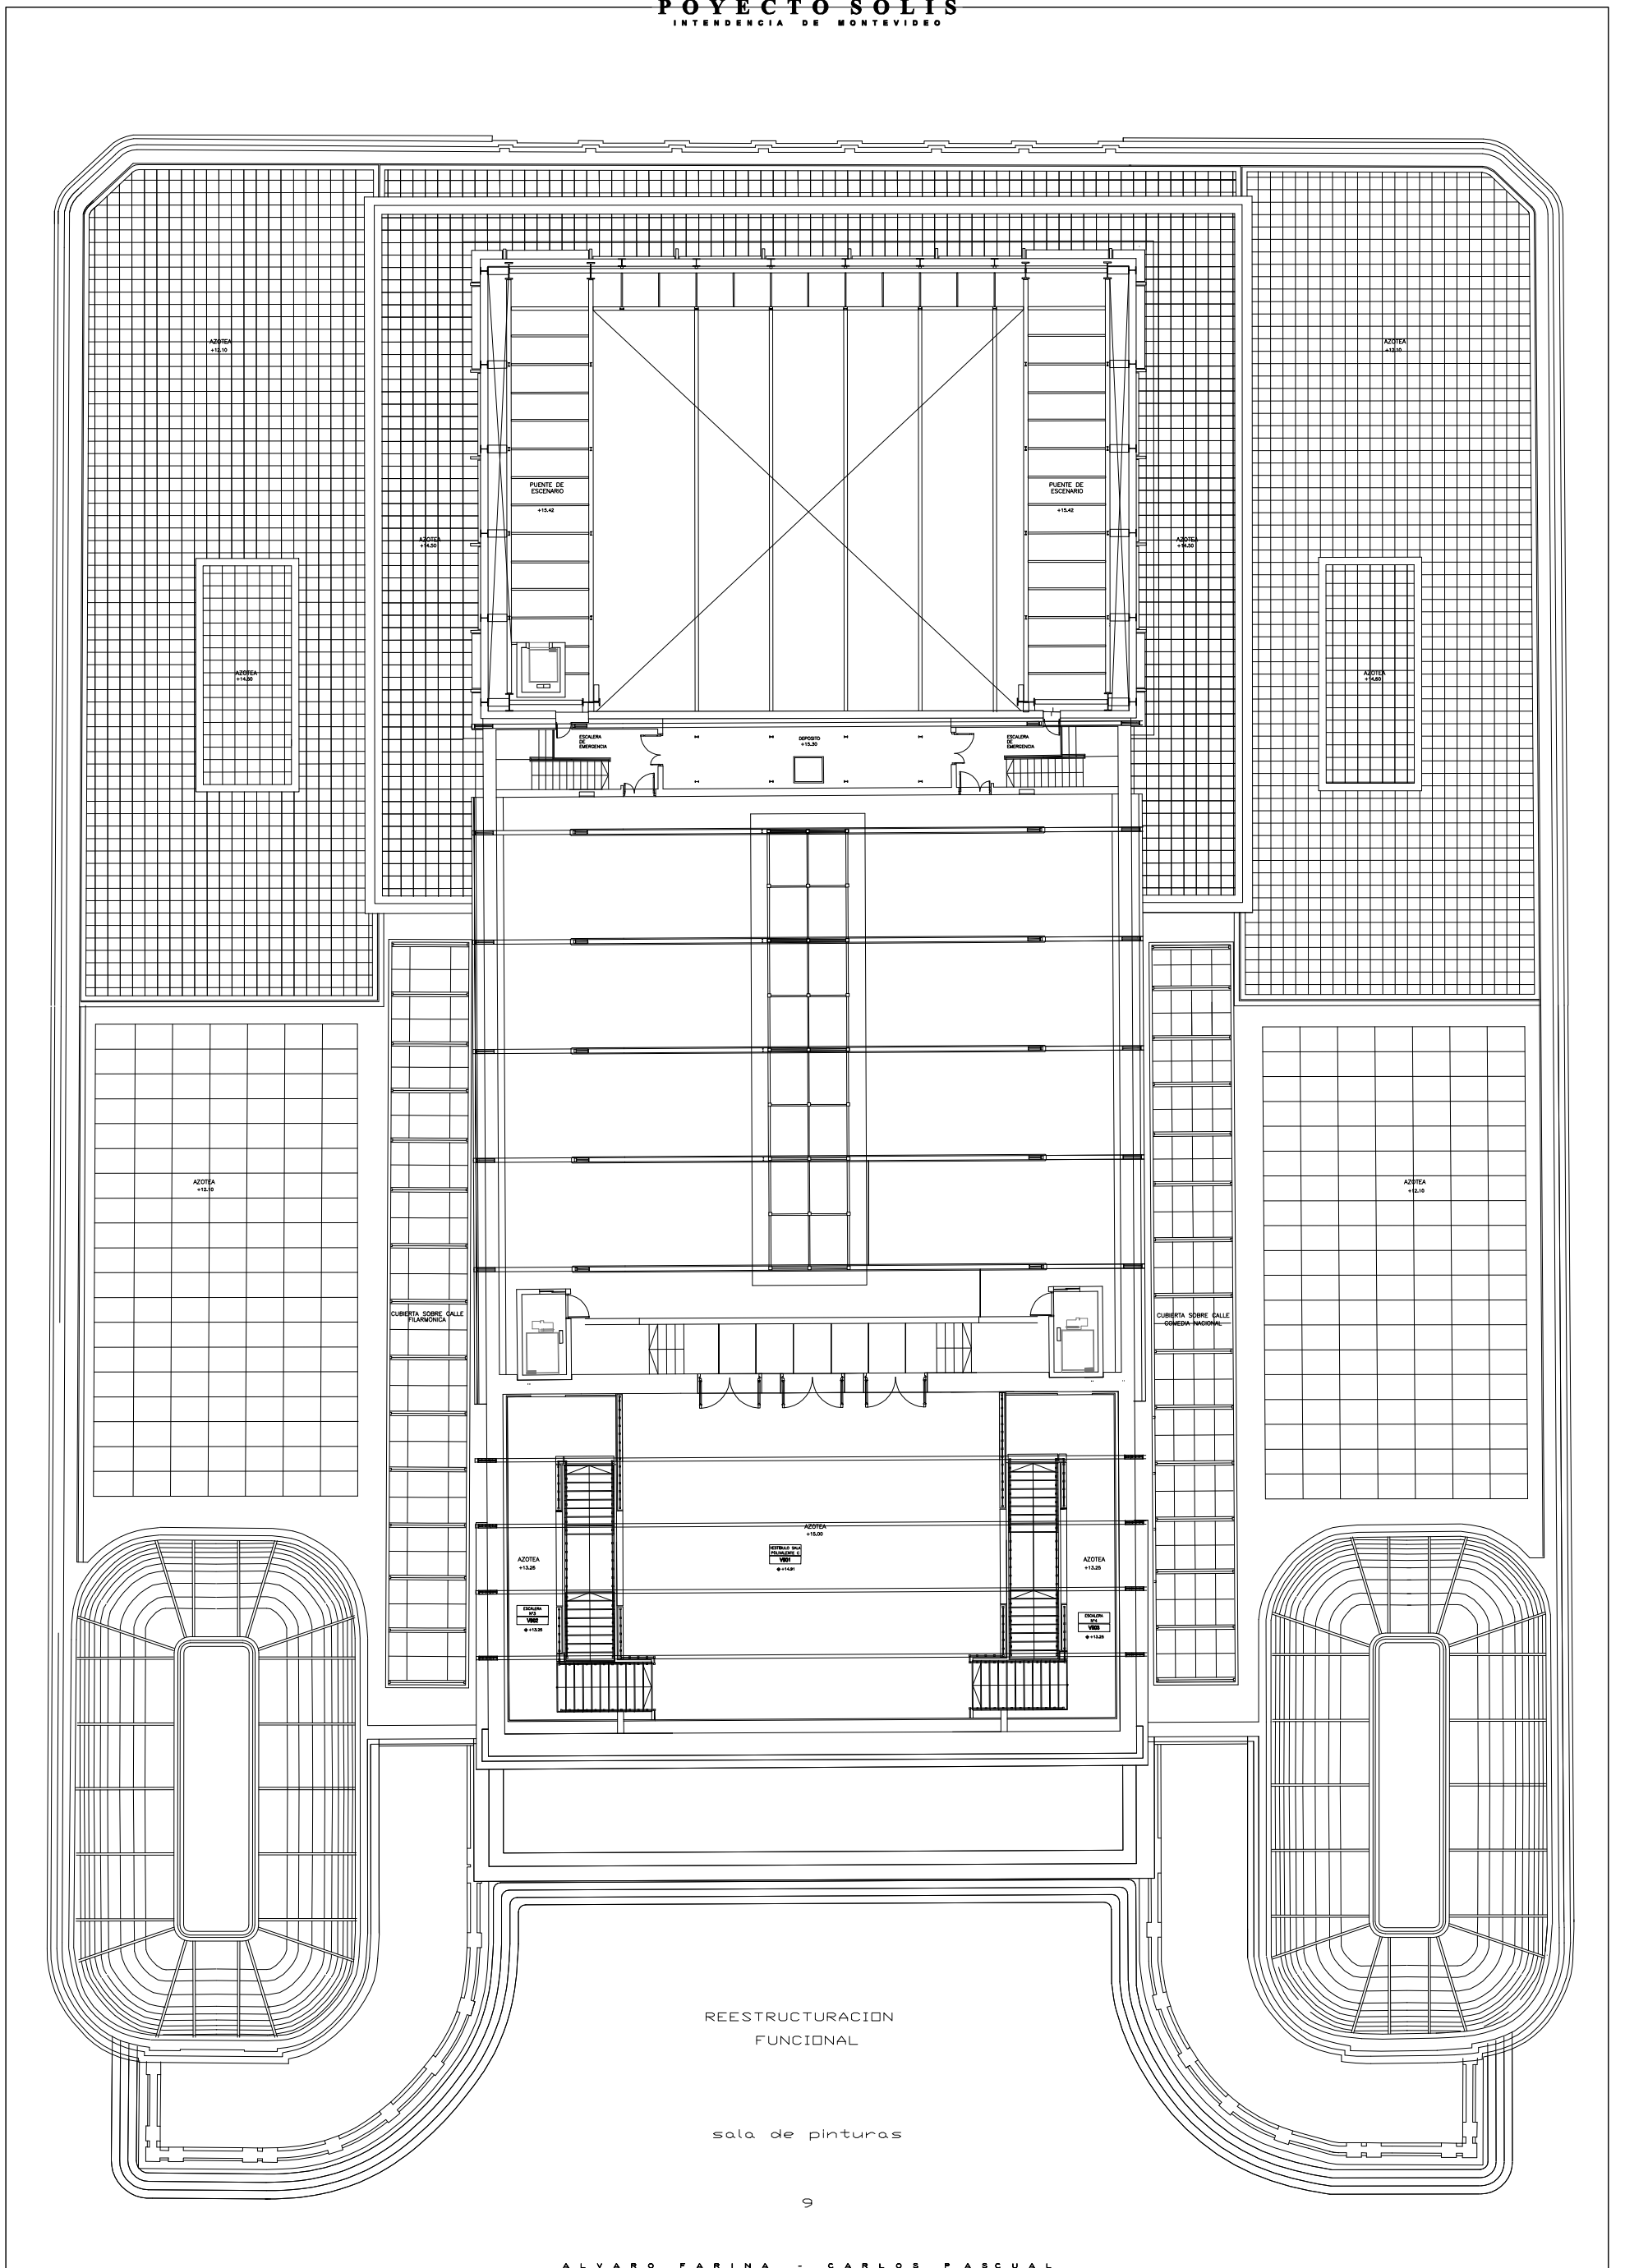

REESTRUCTURACION
FUNCIONAL

sala de pinturas