





PROYECTO SOLIS
INTENDENCIA DE MONTEVIDEO

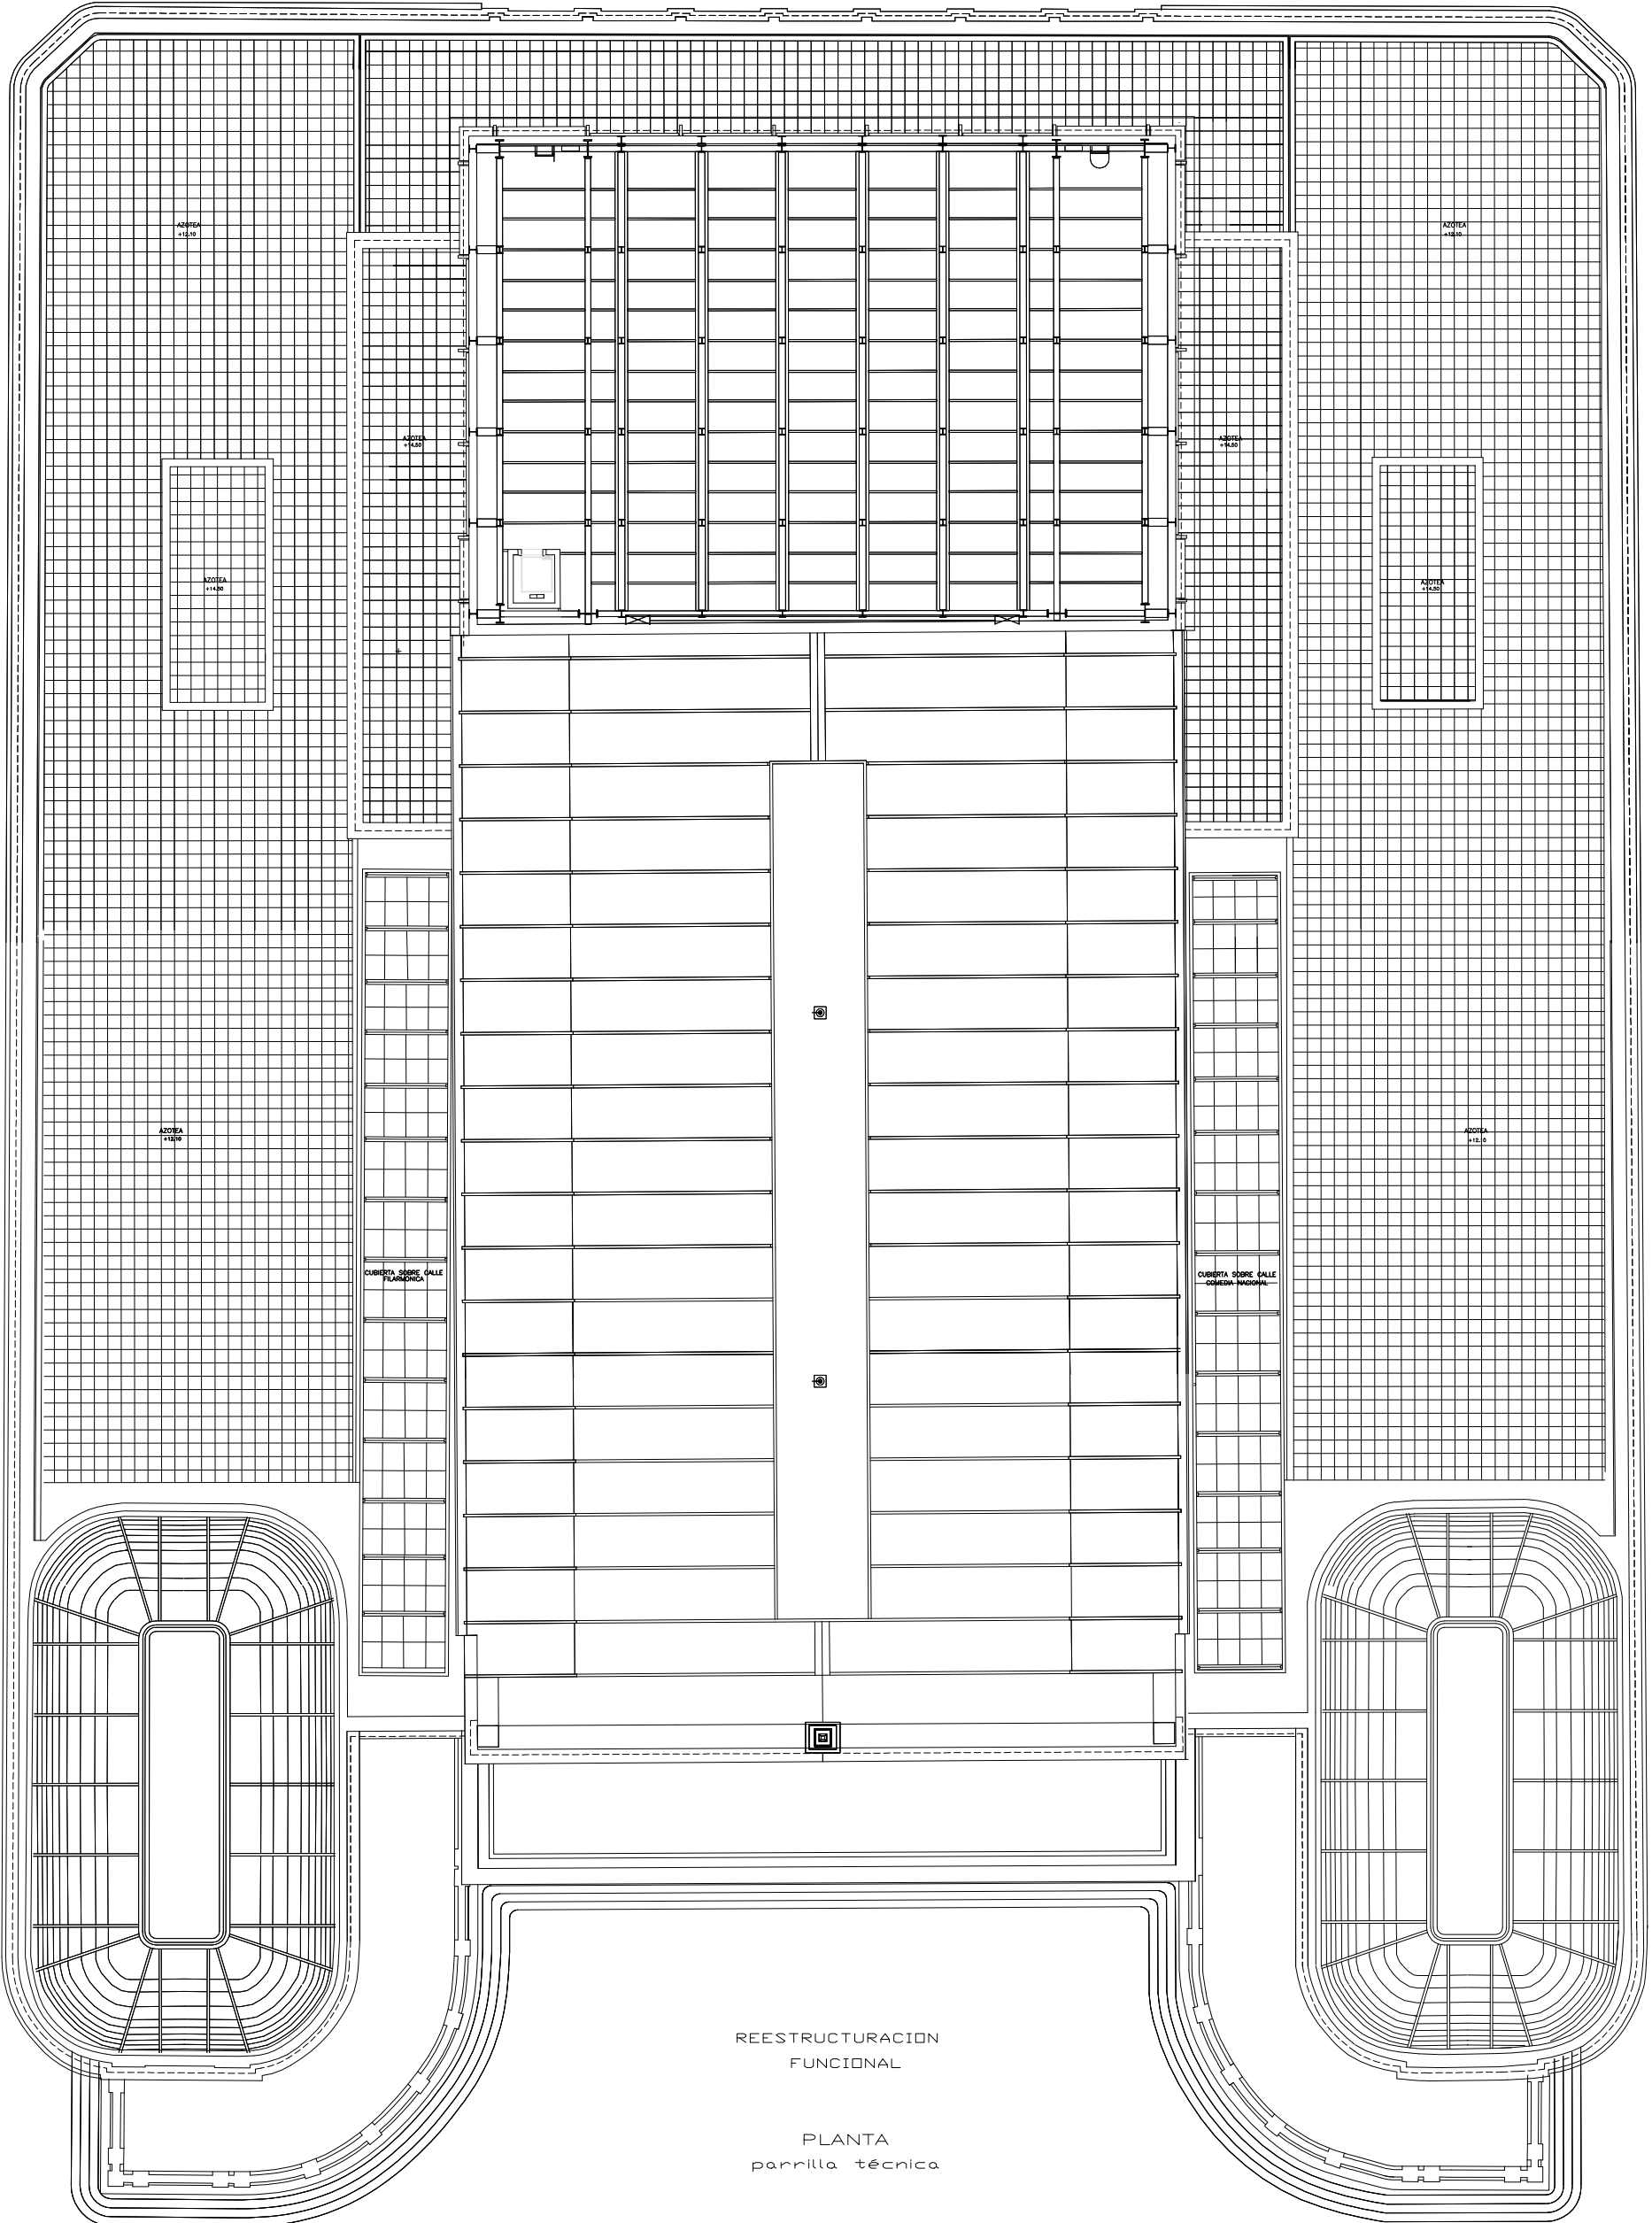


REESTRUCTURACION
FUNCIONAL

PLANTA
parrilla técnica

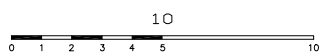





PROYECTO SOLIS
INTENDENCIA DE MONTEVIDEO

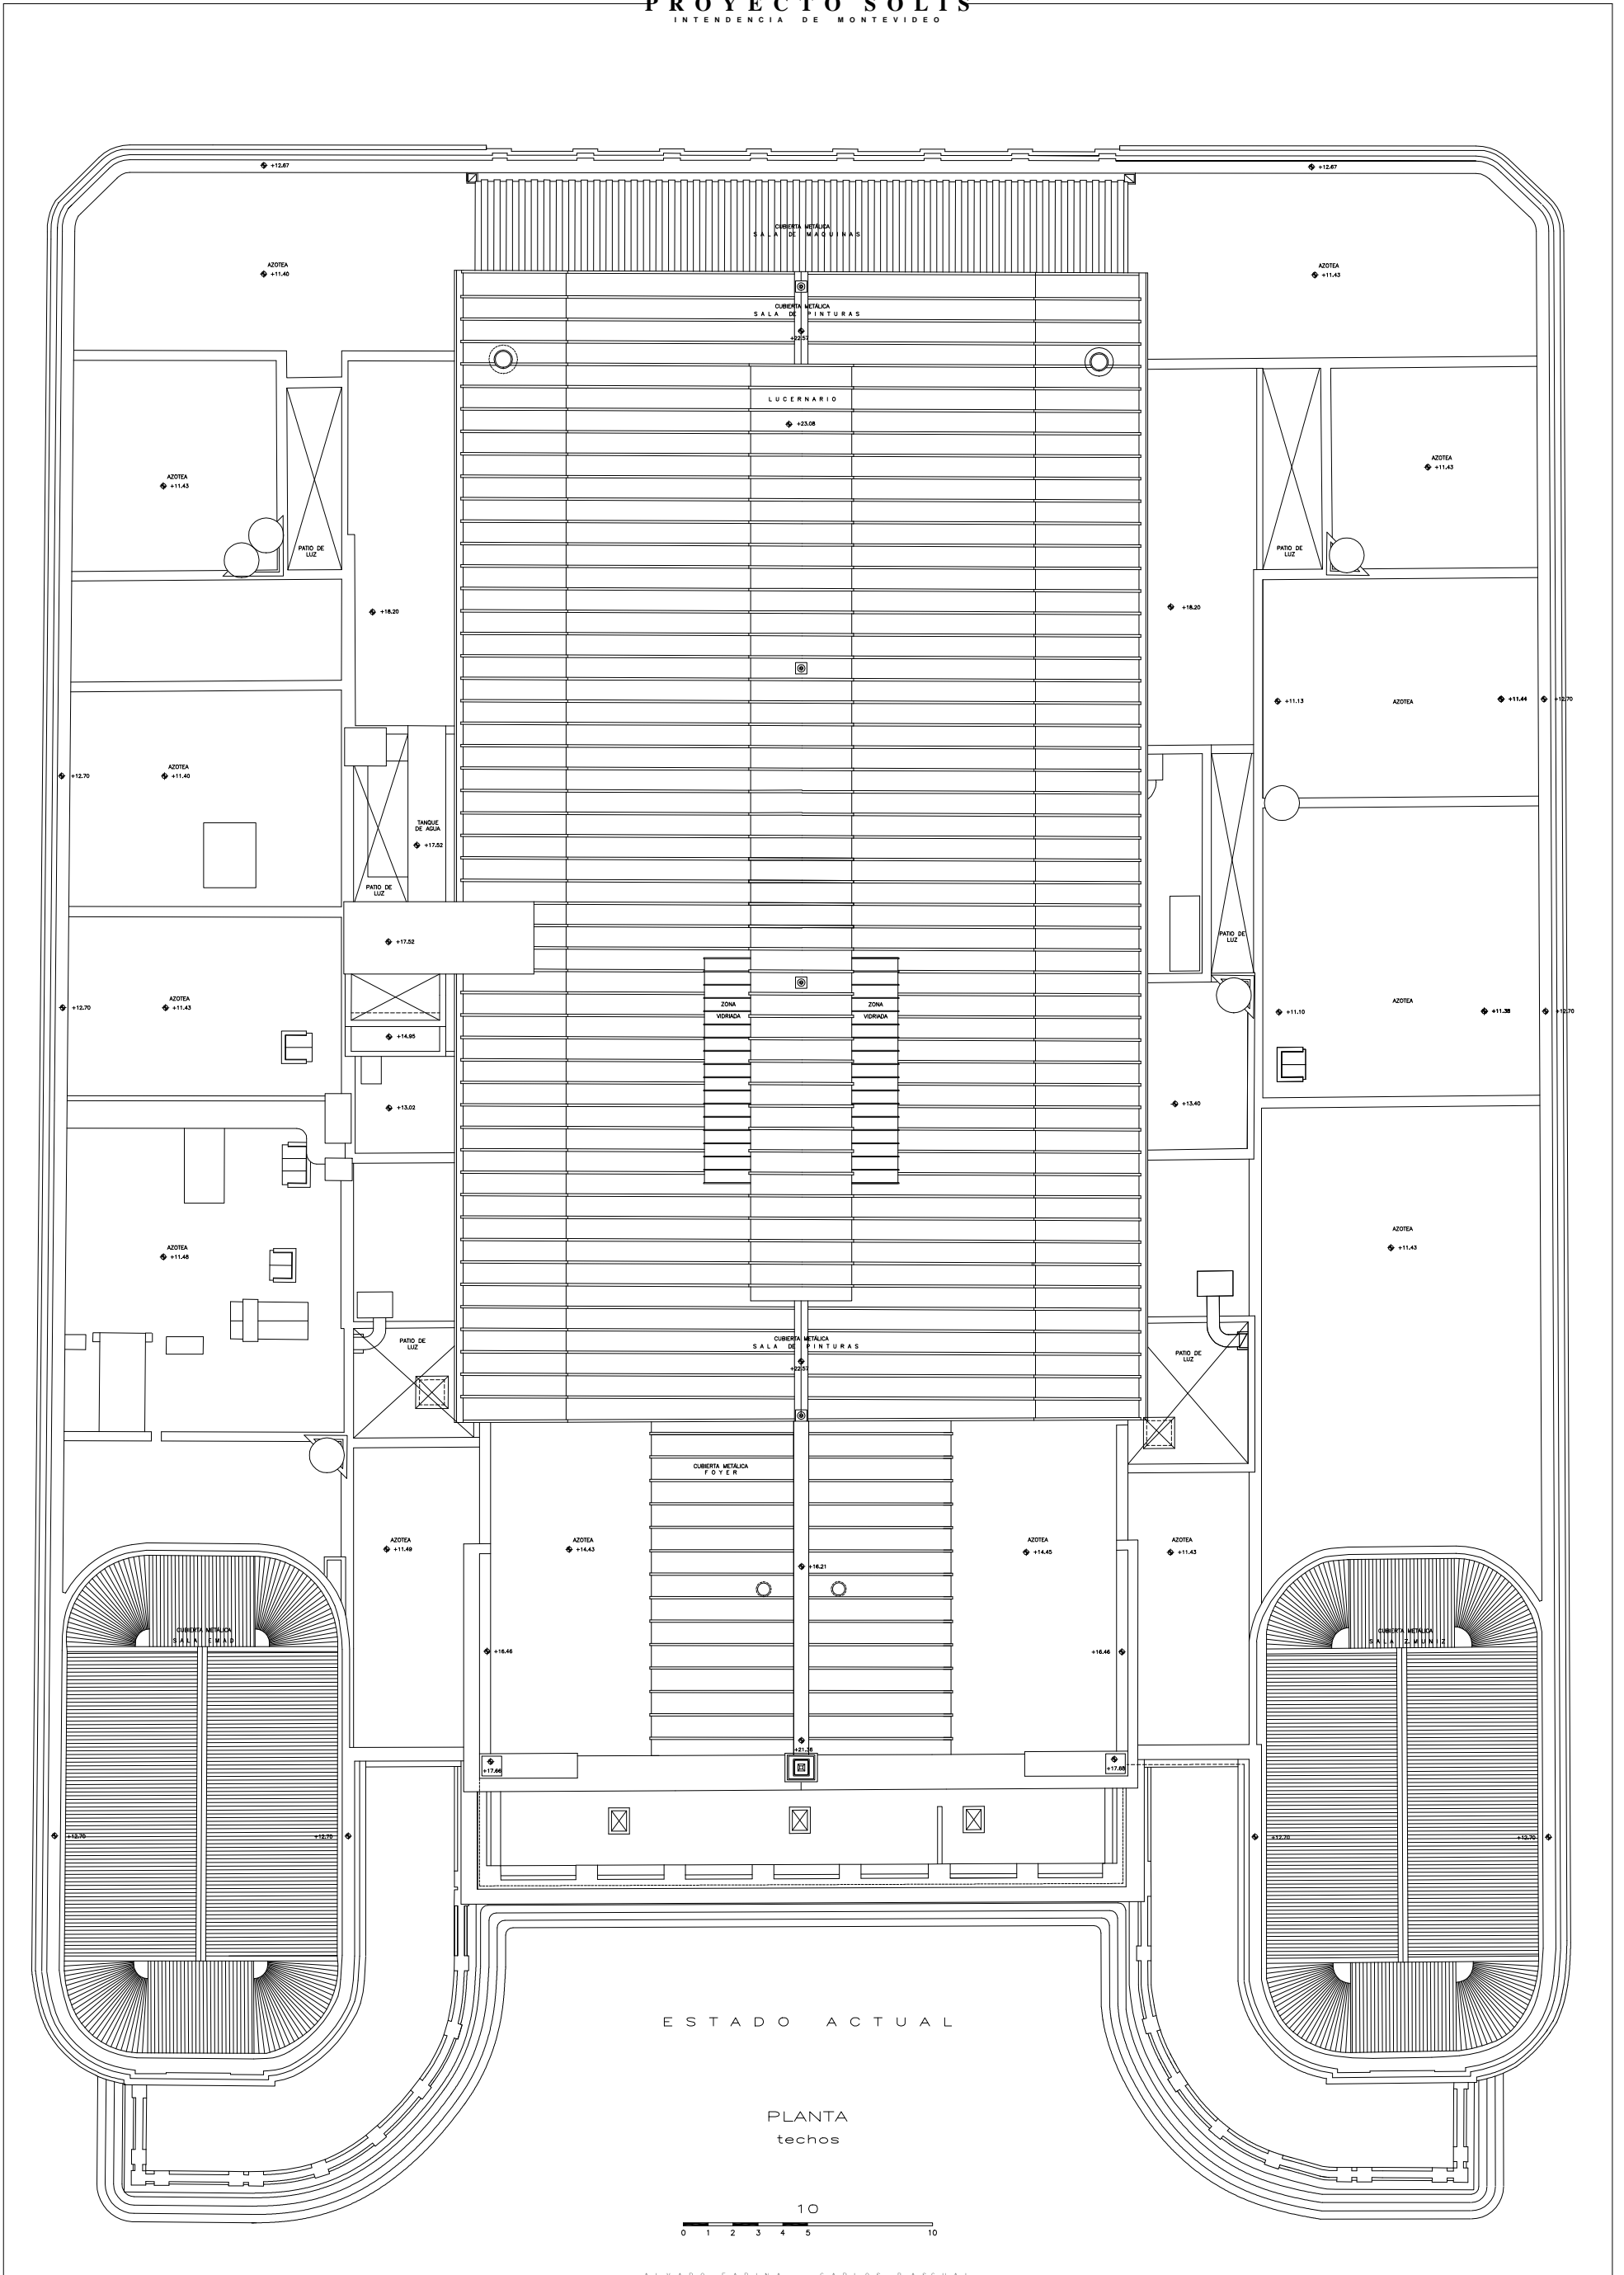

ESTADO ACTUAL


PLANTA
techos

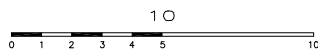

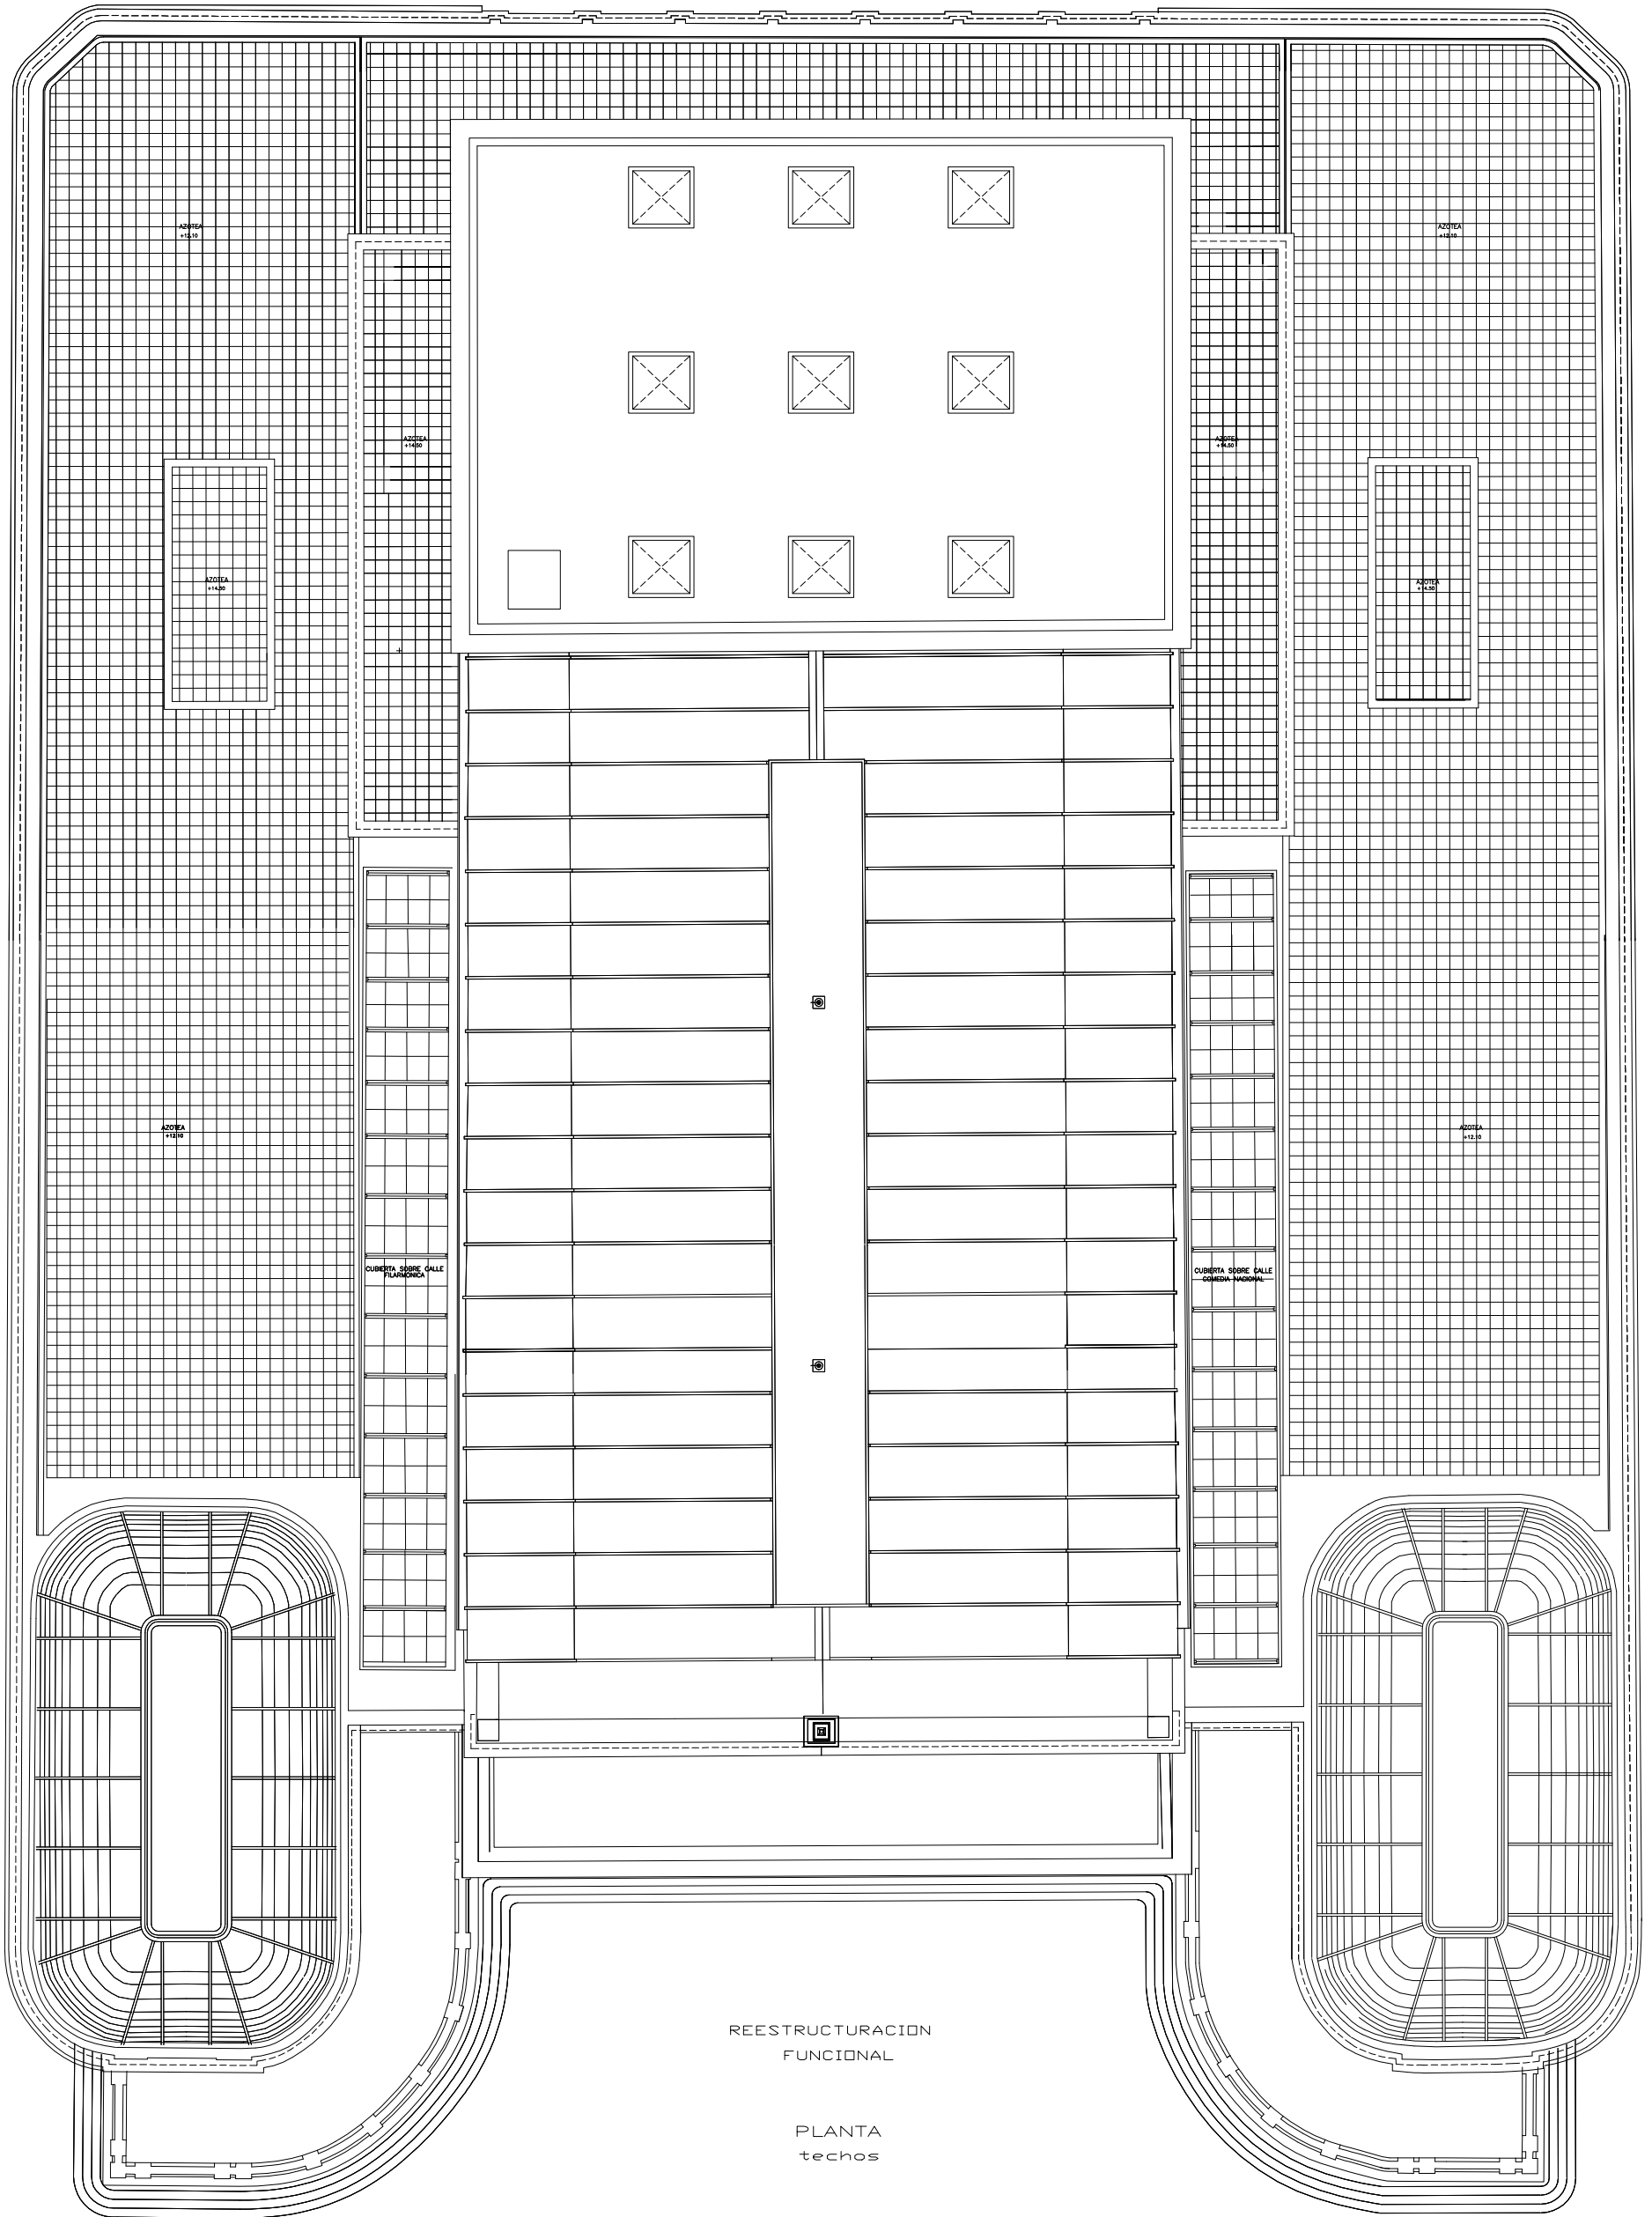


REESTRUCTURACION
FUNCIONAL

PLANTA
techos

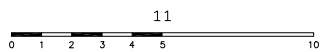



PROYECTO SOLIS
INTENDENCIA DE MONTEVIDEO

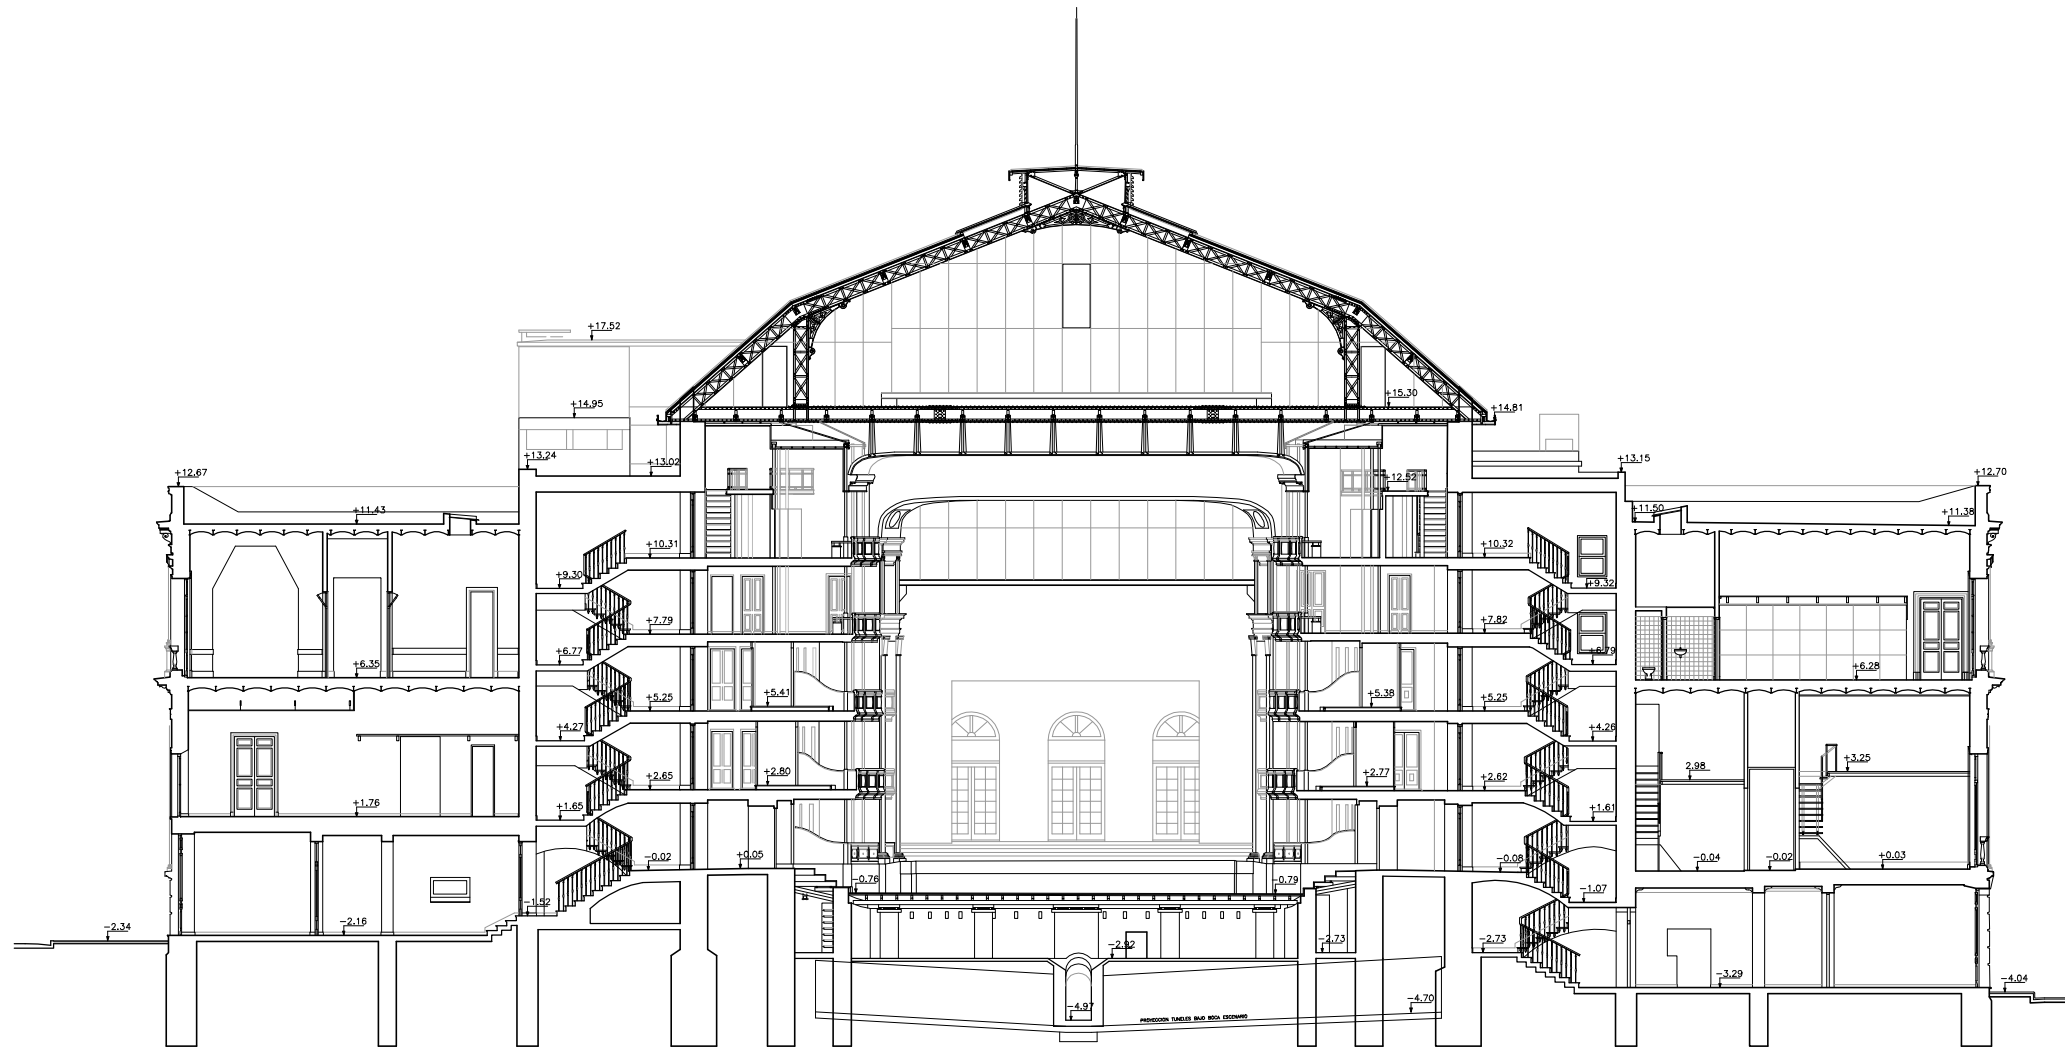


ESTADO ACTUAL

CORTE TRANSVERSAL
SALA





PROYECTO SOLIS
INTENDENCIA DE MONTEVIDEO

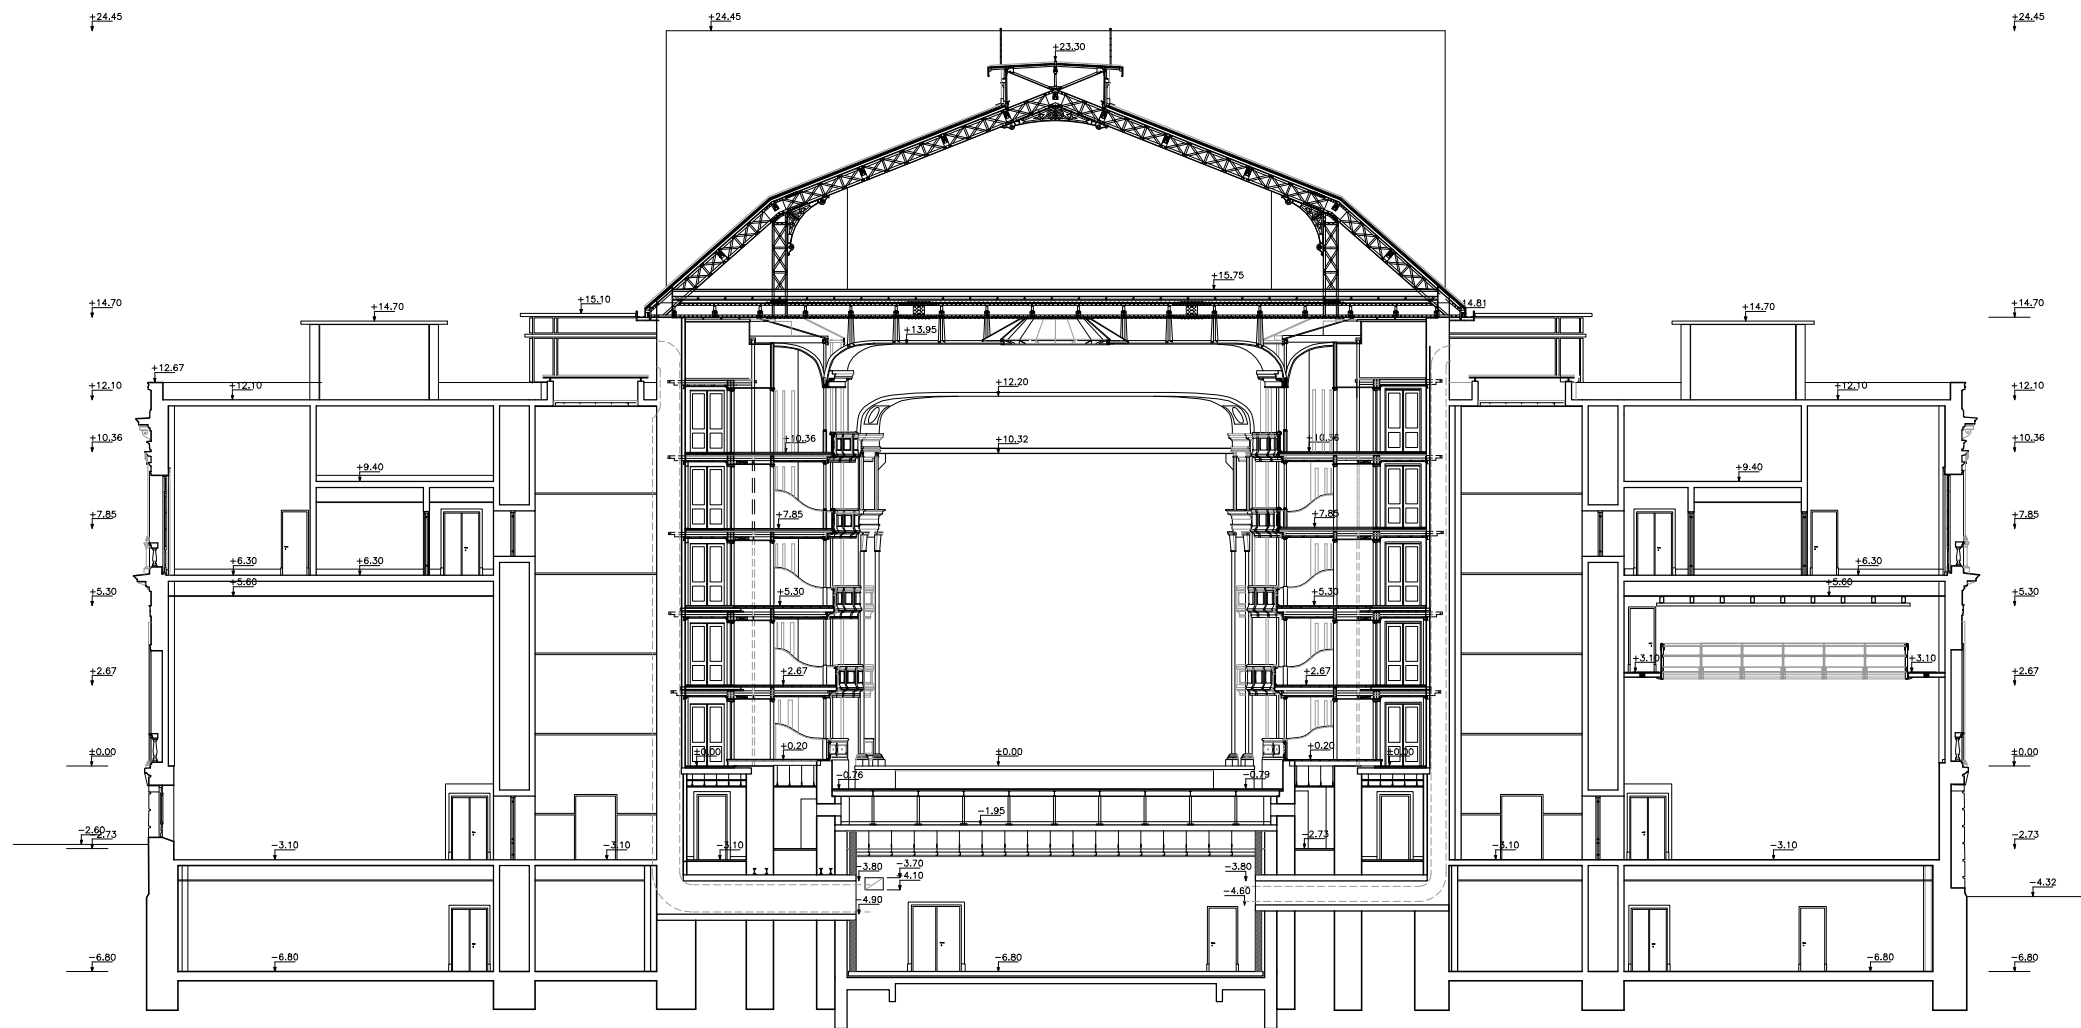


REESTRUCTURACION
FUNCIONAL

CORTE TRANSVERSAL
POR SALA





PROYECTO SOLIS
INTENDENCIA DE MONTEVIDEO

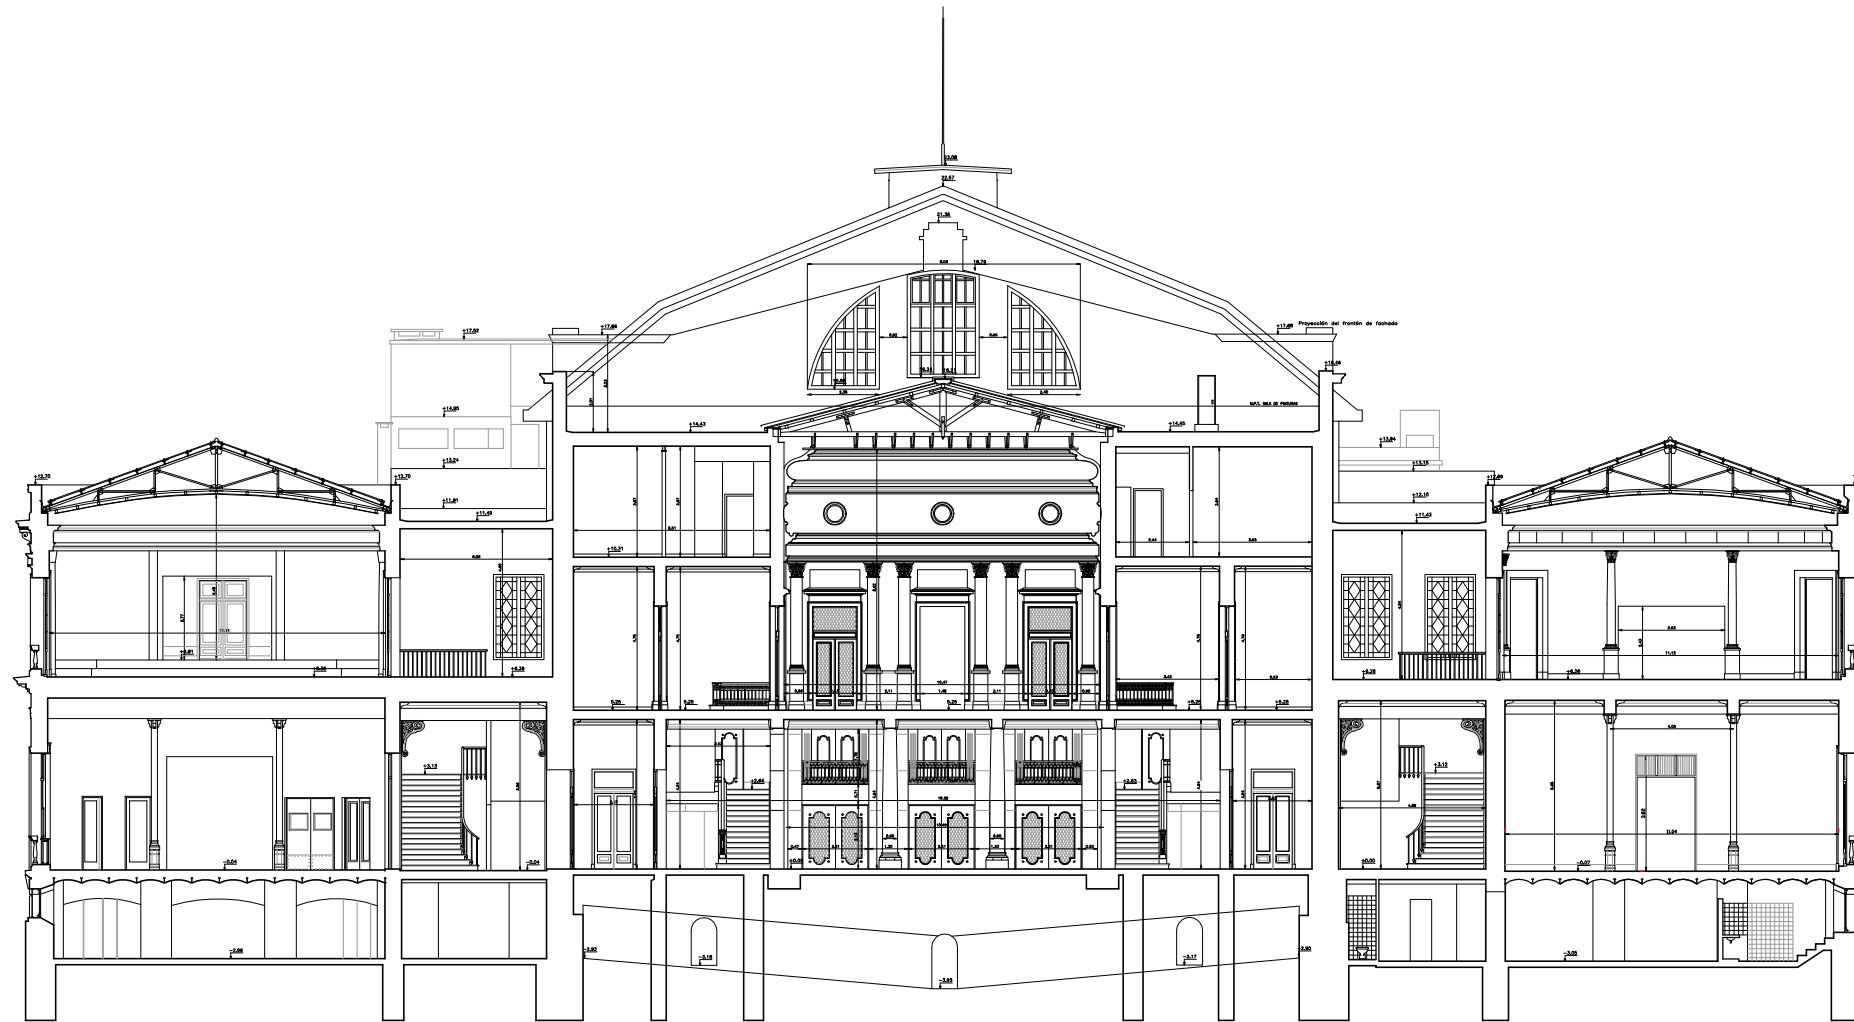

ESTADO ACTUAL

CORTE TRANSVERSAL
POR VESTIBULO Y FOYER

