

ELEMENTOS PATRIMONIALES

ESTRUCTURA DE SALA


DETALLE 6

NIVEL
+13.95


SECTOR
GLOBAL SALA

RUBRO
ESTRUCTURA METALICA
DE LA SALA


ELEMENTO
REMATE SUPERIOR
PILAR METALICO

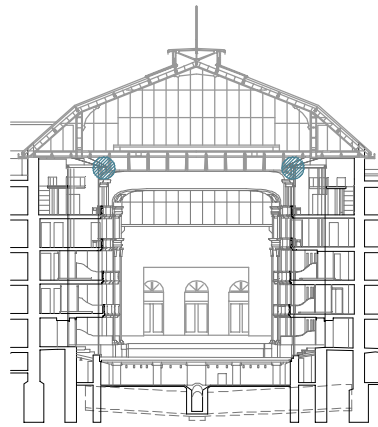


Documentacion Tecnica

 

Documentacion Grafica

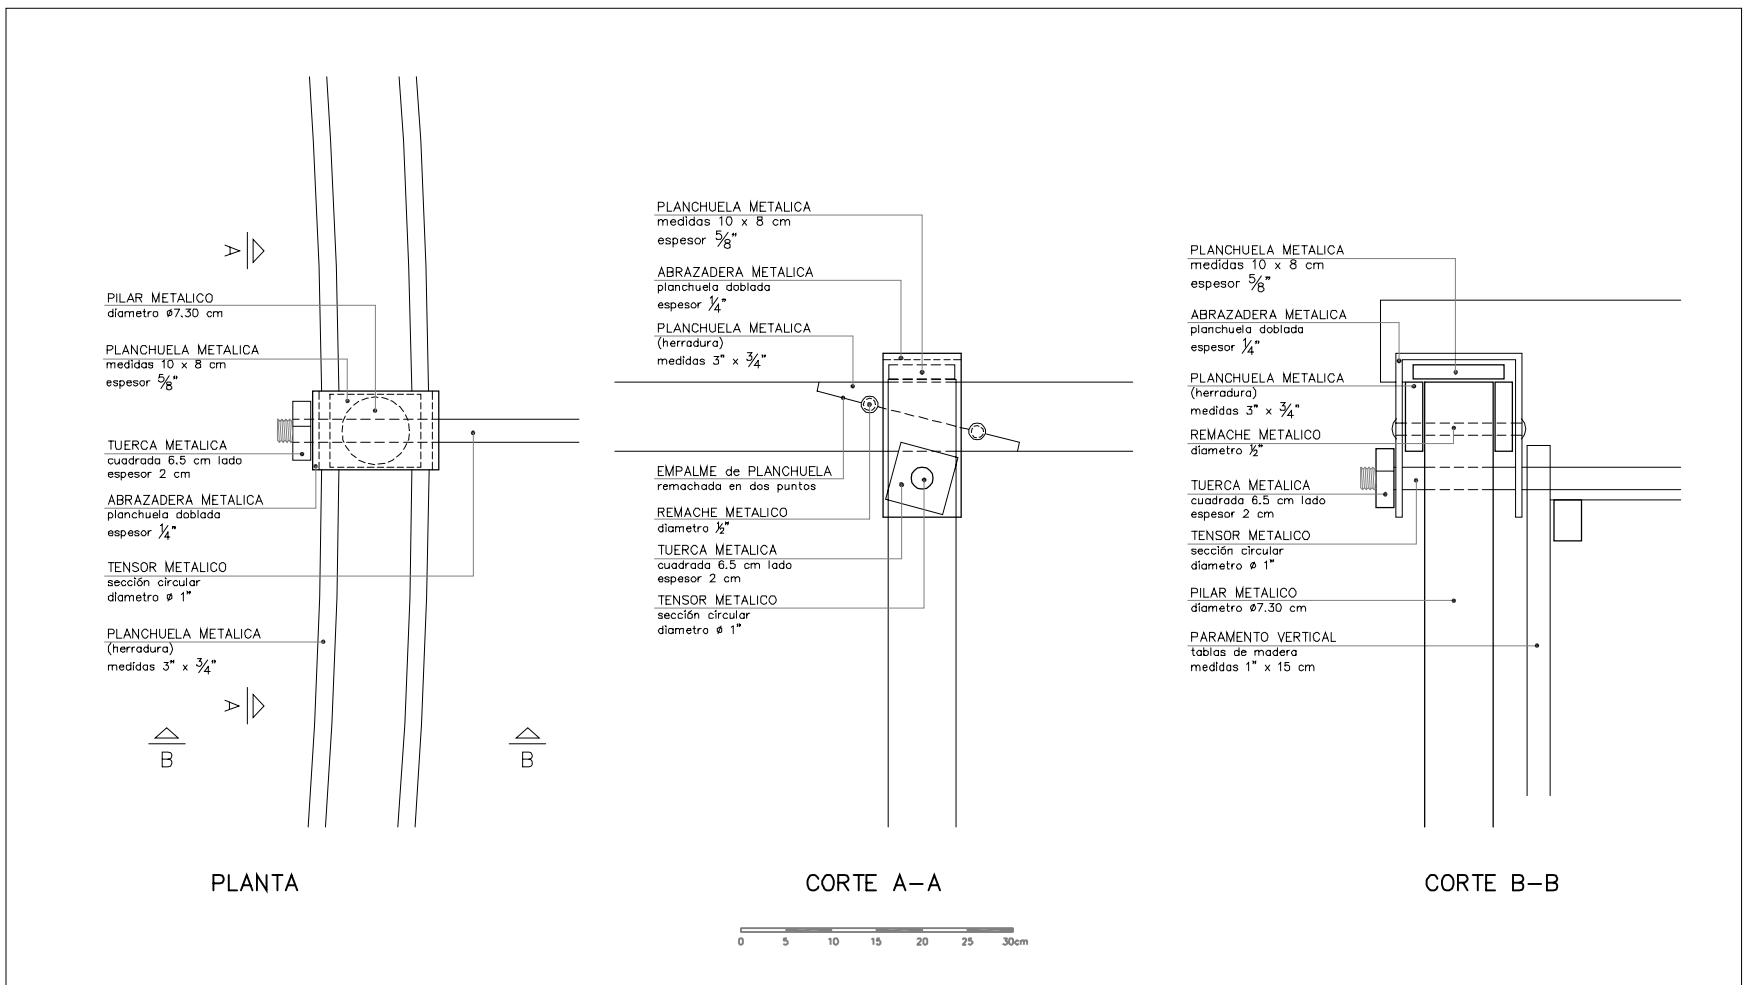

Documentacion Fotografica

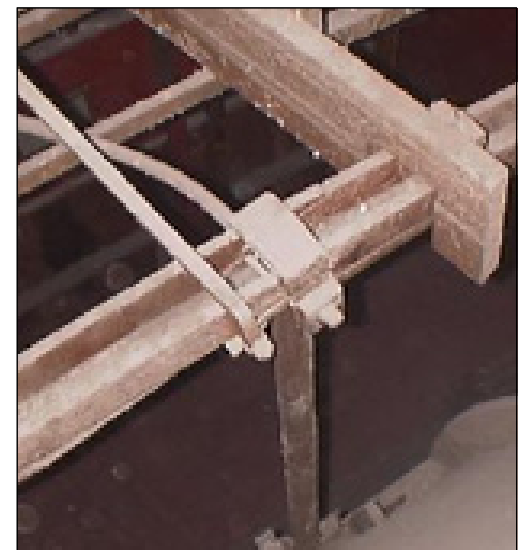

ELEMENTOS PATRIMONIALES

ESTRUCTURA DE SALA


DETALLE 7

NIVEL
13.95-14.75

SECTOR
GLOBAL SALA

RUBRO
ESTRUCTURA METALICA
DE LA SALA


ELEMENTO
ARRIOSTRAMIENTO
SUPERIOR

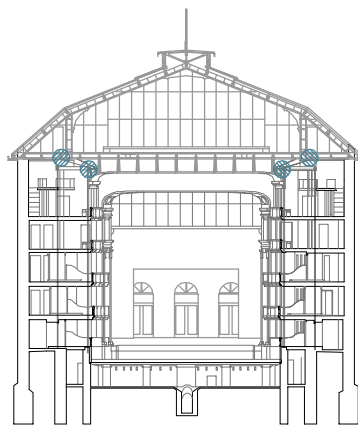


Documentacion Tecnica



Documentacion Grafica

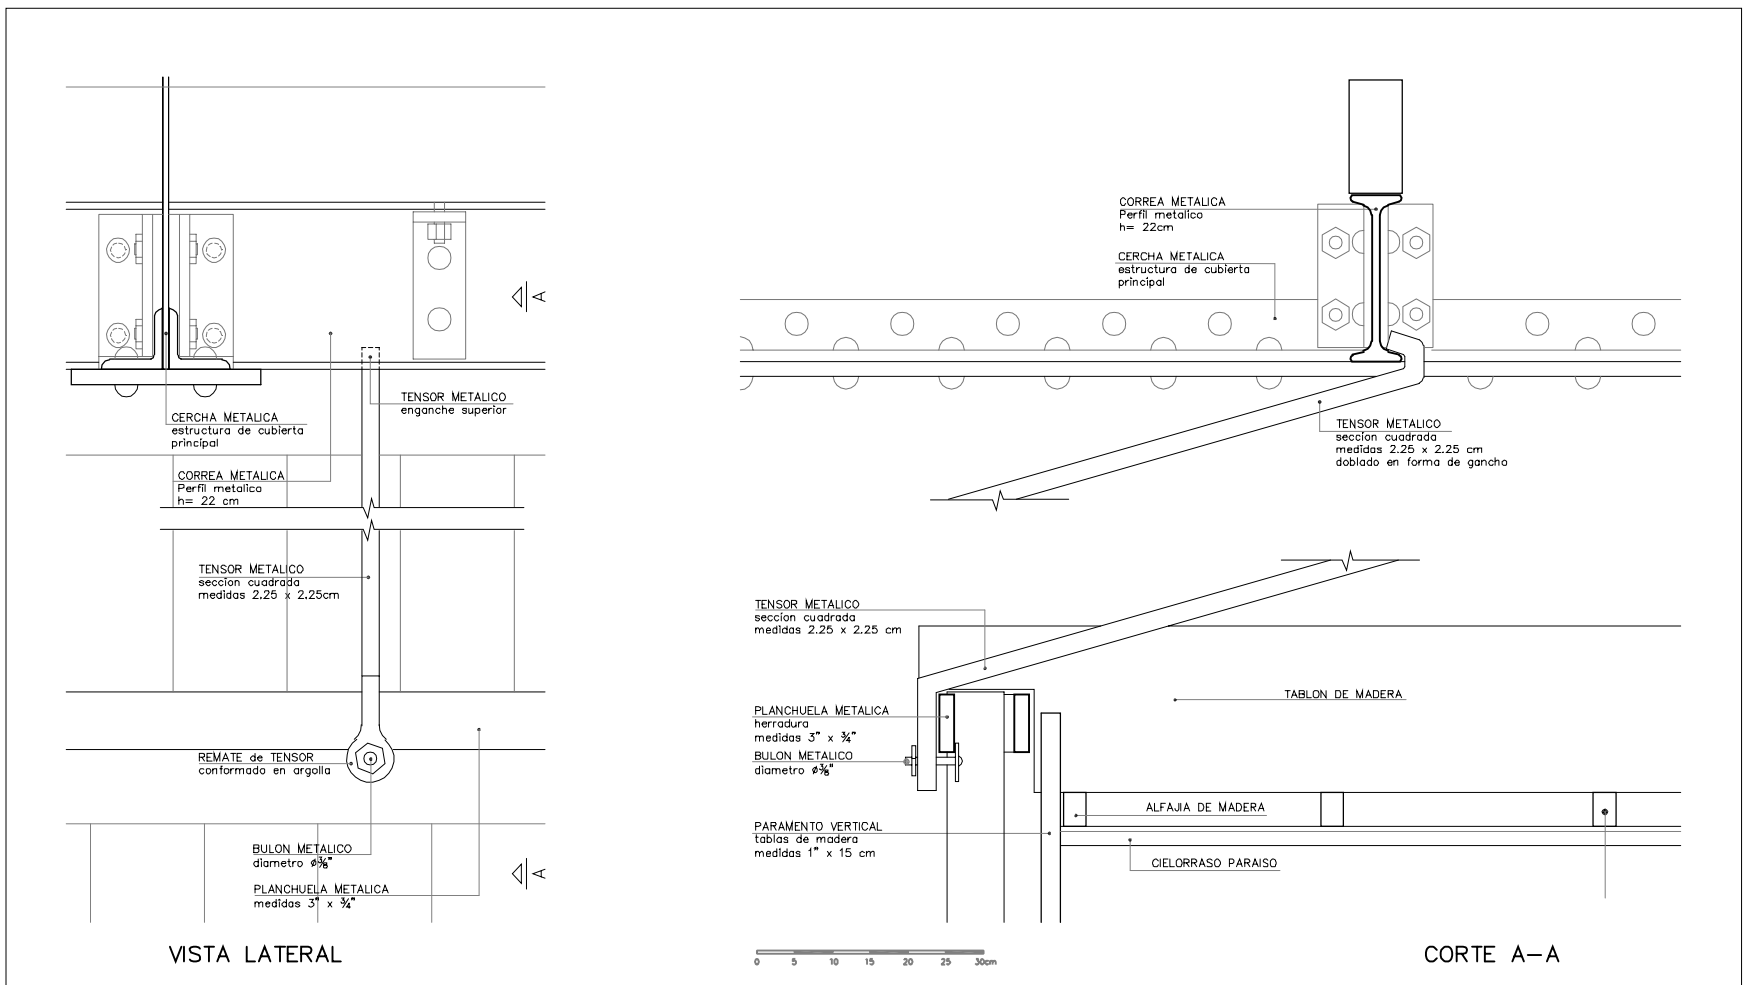

Documentacion Fotografica

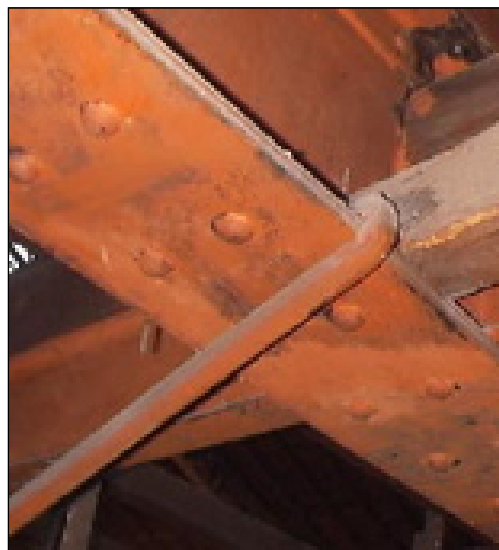

ELEMENTOS PATRIMONIALES

ESTRUCTURA DE SALA


DETALLE Nro. 8

NIVEL
13.95-14.75

SECTOR
GLOBAL SALA

RUBRO
ESTRUCTURA METALICA
DE LA SALA


ELEMENTO
ARRIOSTRAMIENTO SUPERIOR
TENSOR PLANCHUELA

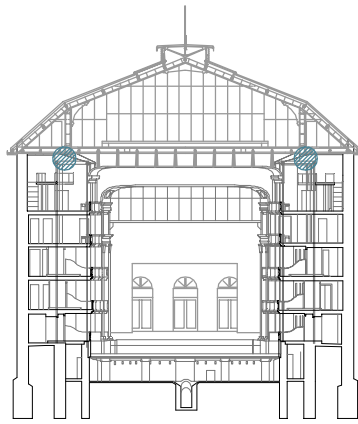

Documentacion Tecnica



Documentacion Grafica

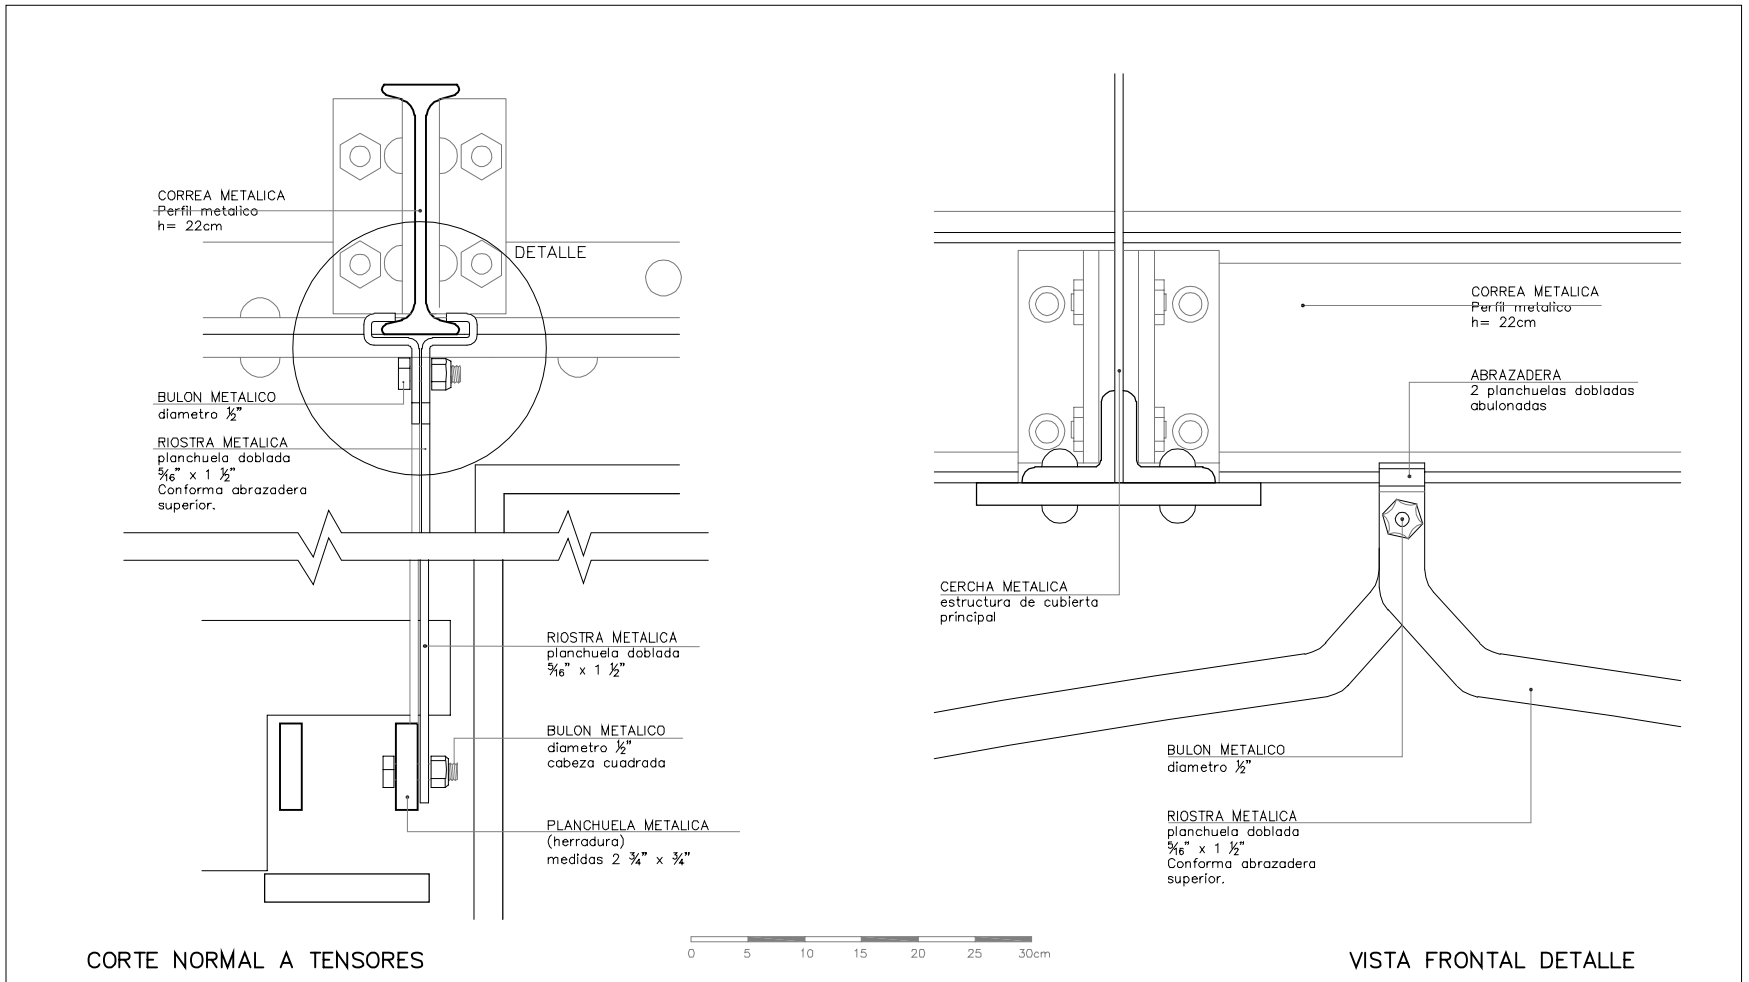

Documentacion Fotografica




ELEMENTOS PATRIMONIALES

ESTRUCTURA DE SALA

DETALLE Nro. 9

NIVEL
+12.78


RUBRO
ESTRUCTURA METALICA
DE LA SALA

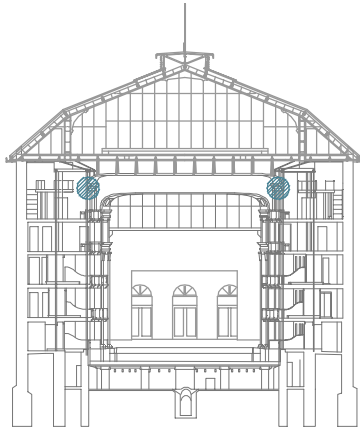


SECTOR
GLOBAL SALA

ELEMENTO
APOYO DE PLAFON
EN ESTRUCTURA METALICA DE SALA

Documentacion Tecnica

 

Documentacion Grafica

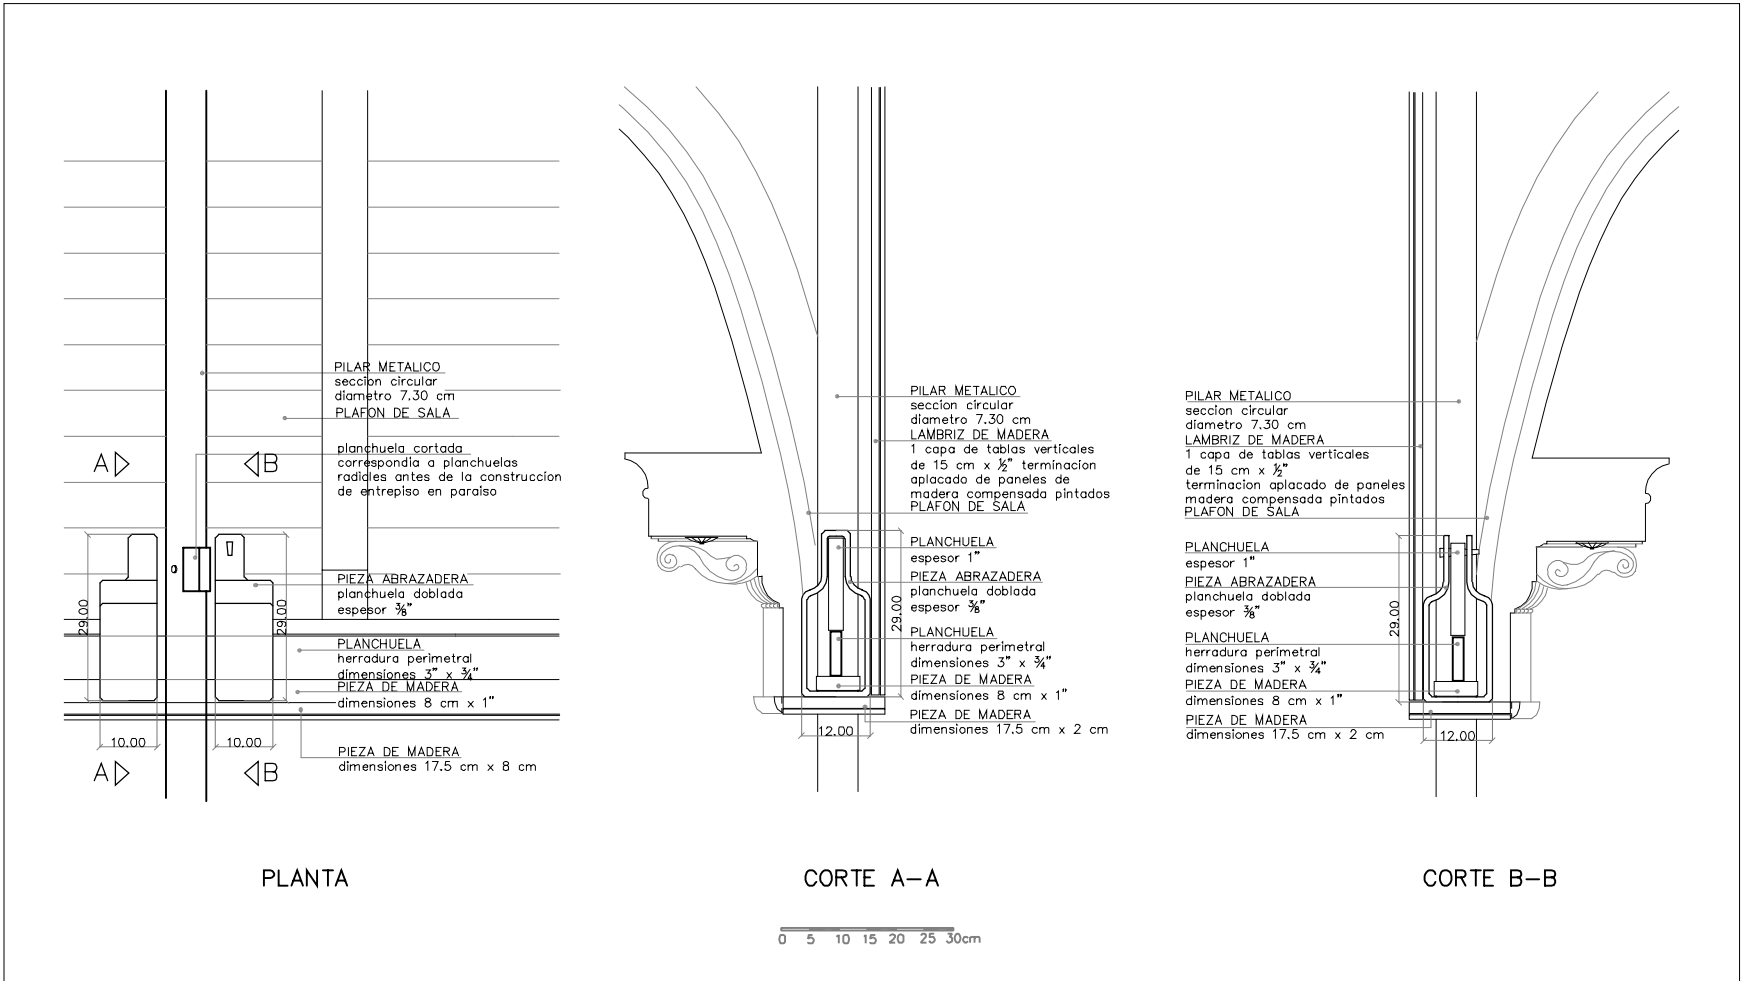

Documentacion Fotografica

