

# ELEMENTOS PATRIMONIALES


## ESTRUCTURA DE BAJO PLATEA PLANTA CON BASES Y ALCANTARILLAS

NIVEL  
-0.40

SECTOR  
H-10 / R-21

RUBRO  
ESTRUCTURA DE MADERA  
DE LA SALA


ELEMENTO  
UBICACION DE LA  
ESTRUCTURA DE PISO DE SALA

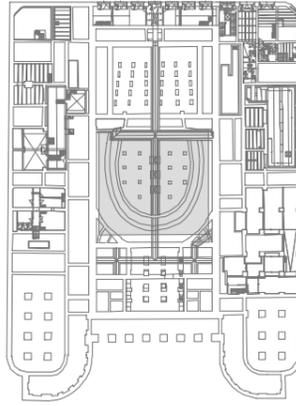

Documentacion Tecnica



Documentacion Grafica (1:100)

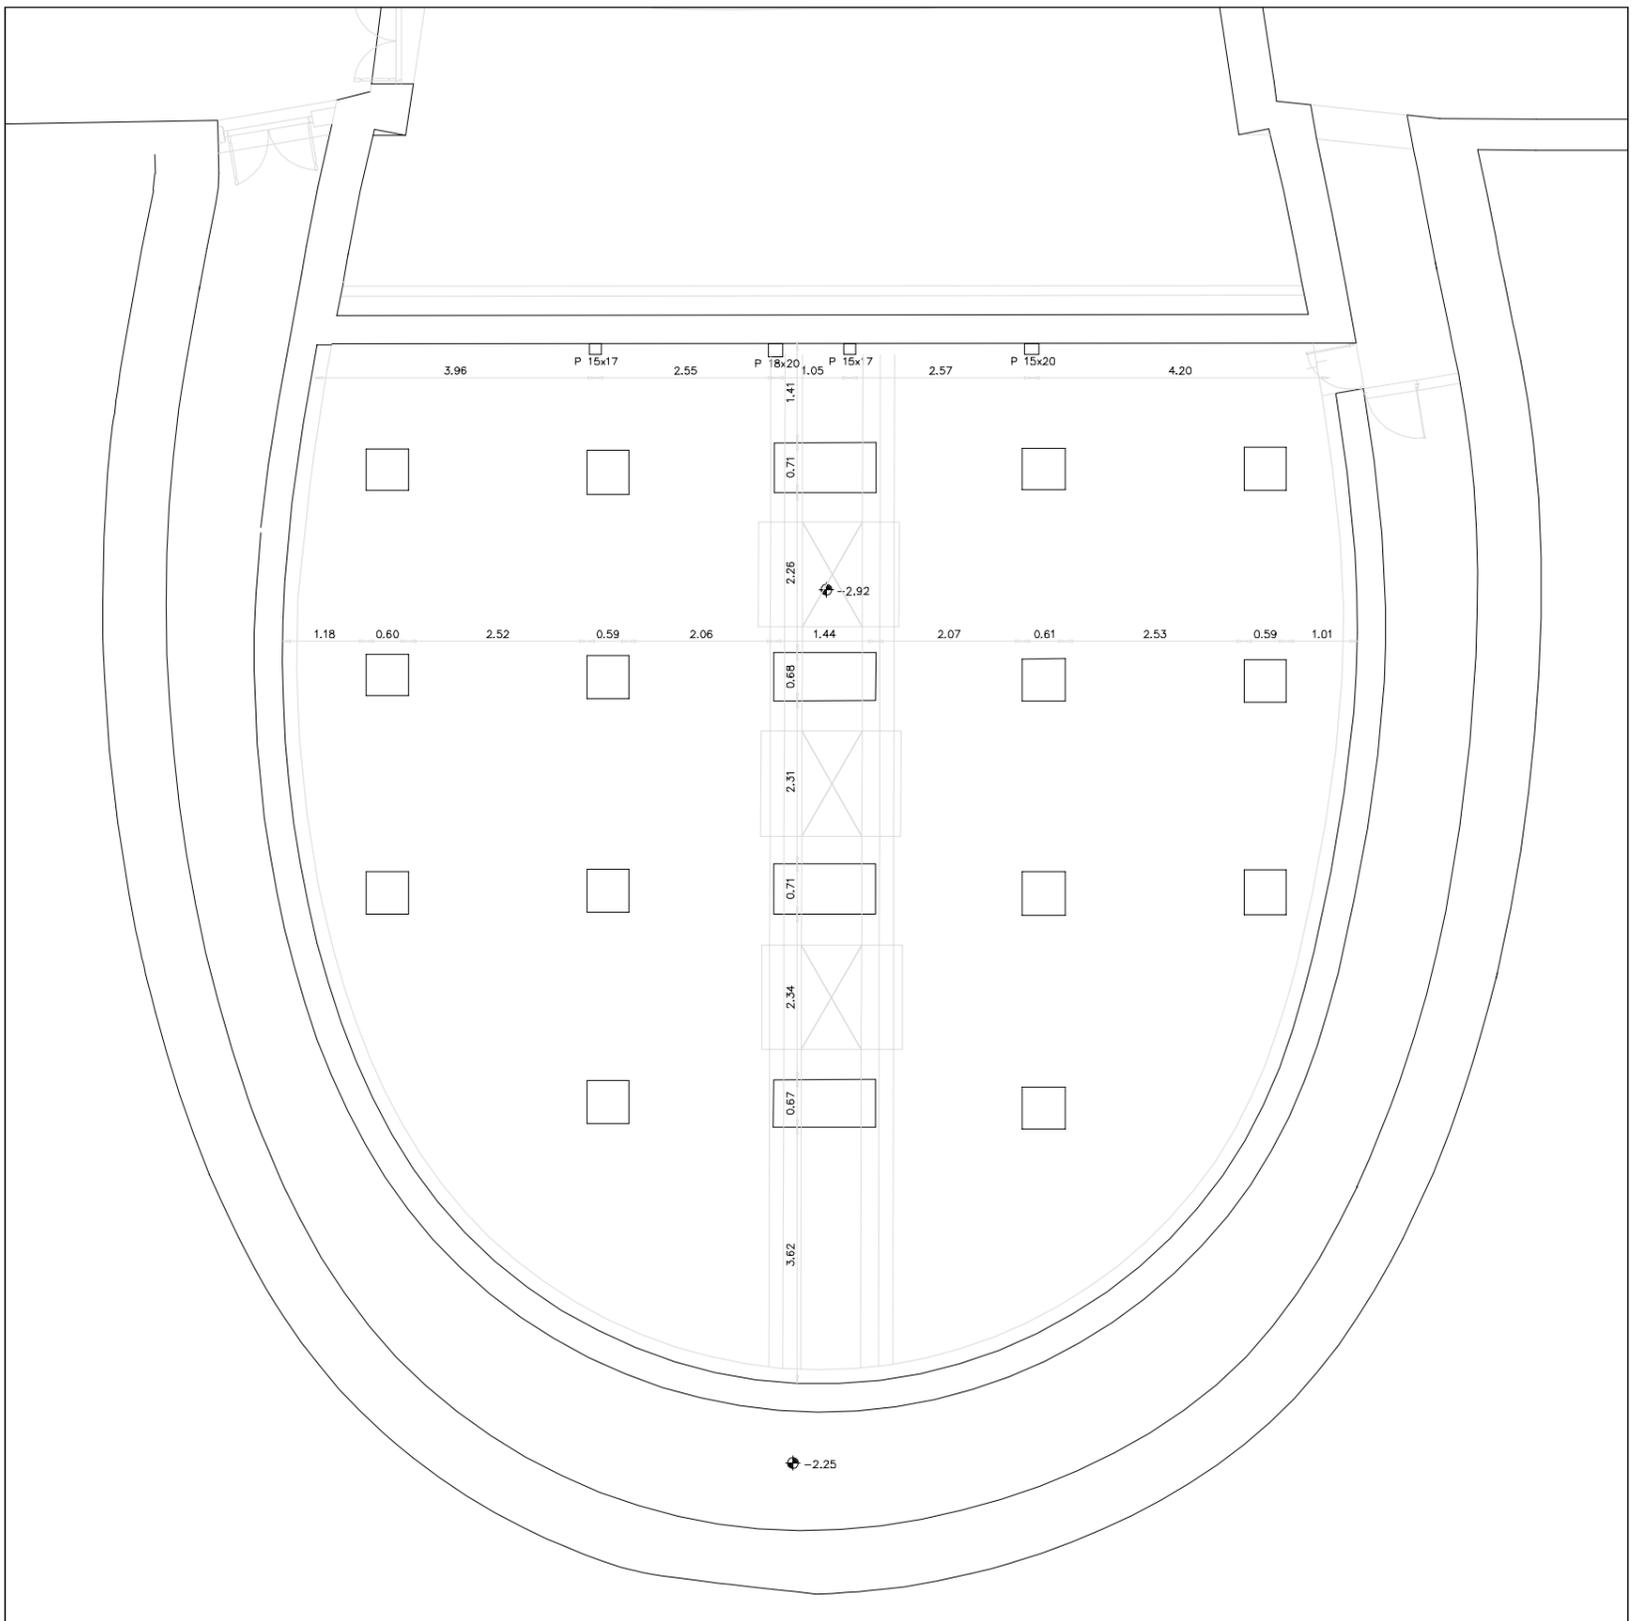

# ELEMENTOS PATRIMONIALES

## ESTRUCTURA DE BAJO PLATEA


### PLANTA CON BASES Y VIGAS

NIVEL  
-0.40

SECTOR  
H-10 / R-21

RUBRO  
ESTRUCTURA DE MADERA  
DE LA SALA


ELEMENTO  
UBICACION DE LA  
ESTRUCTURA DE PISO DE SALA

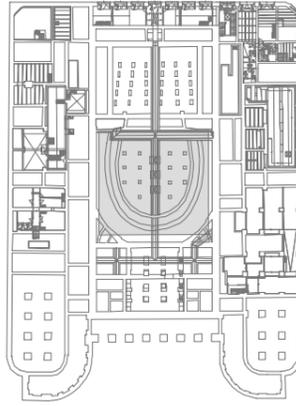

Documentacion Tecnica



Documentacion Grafica

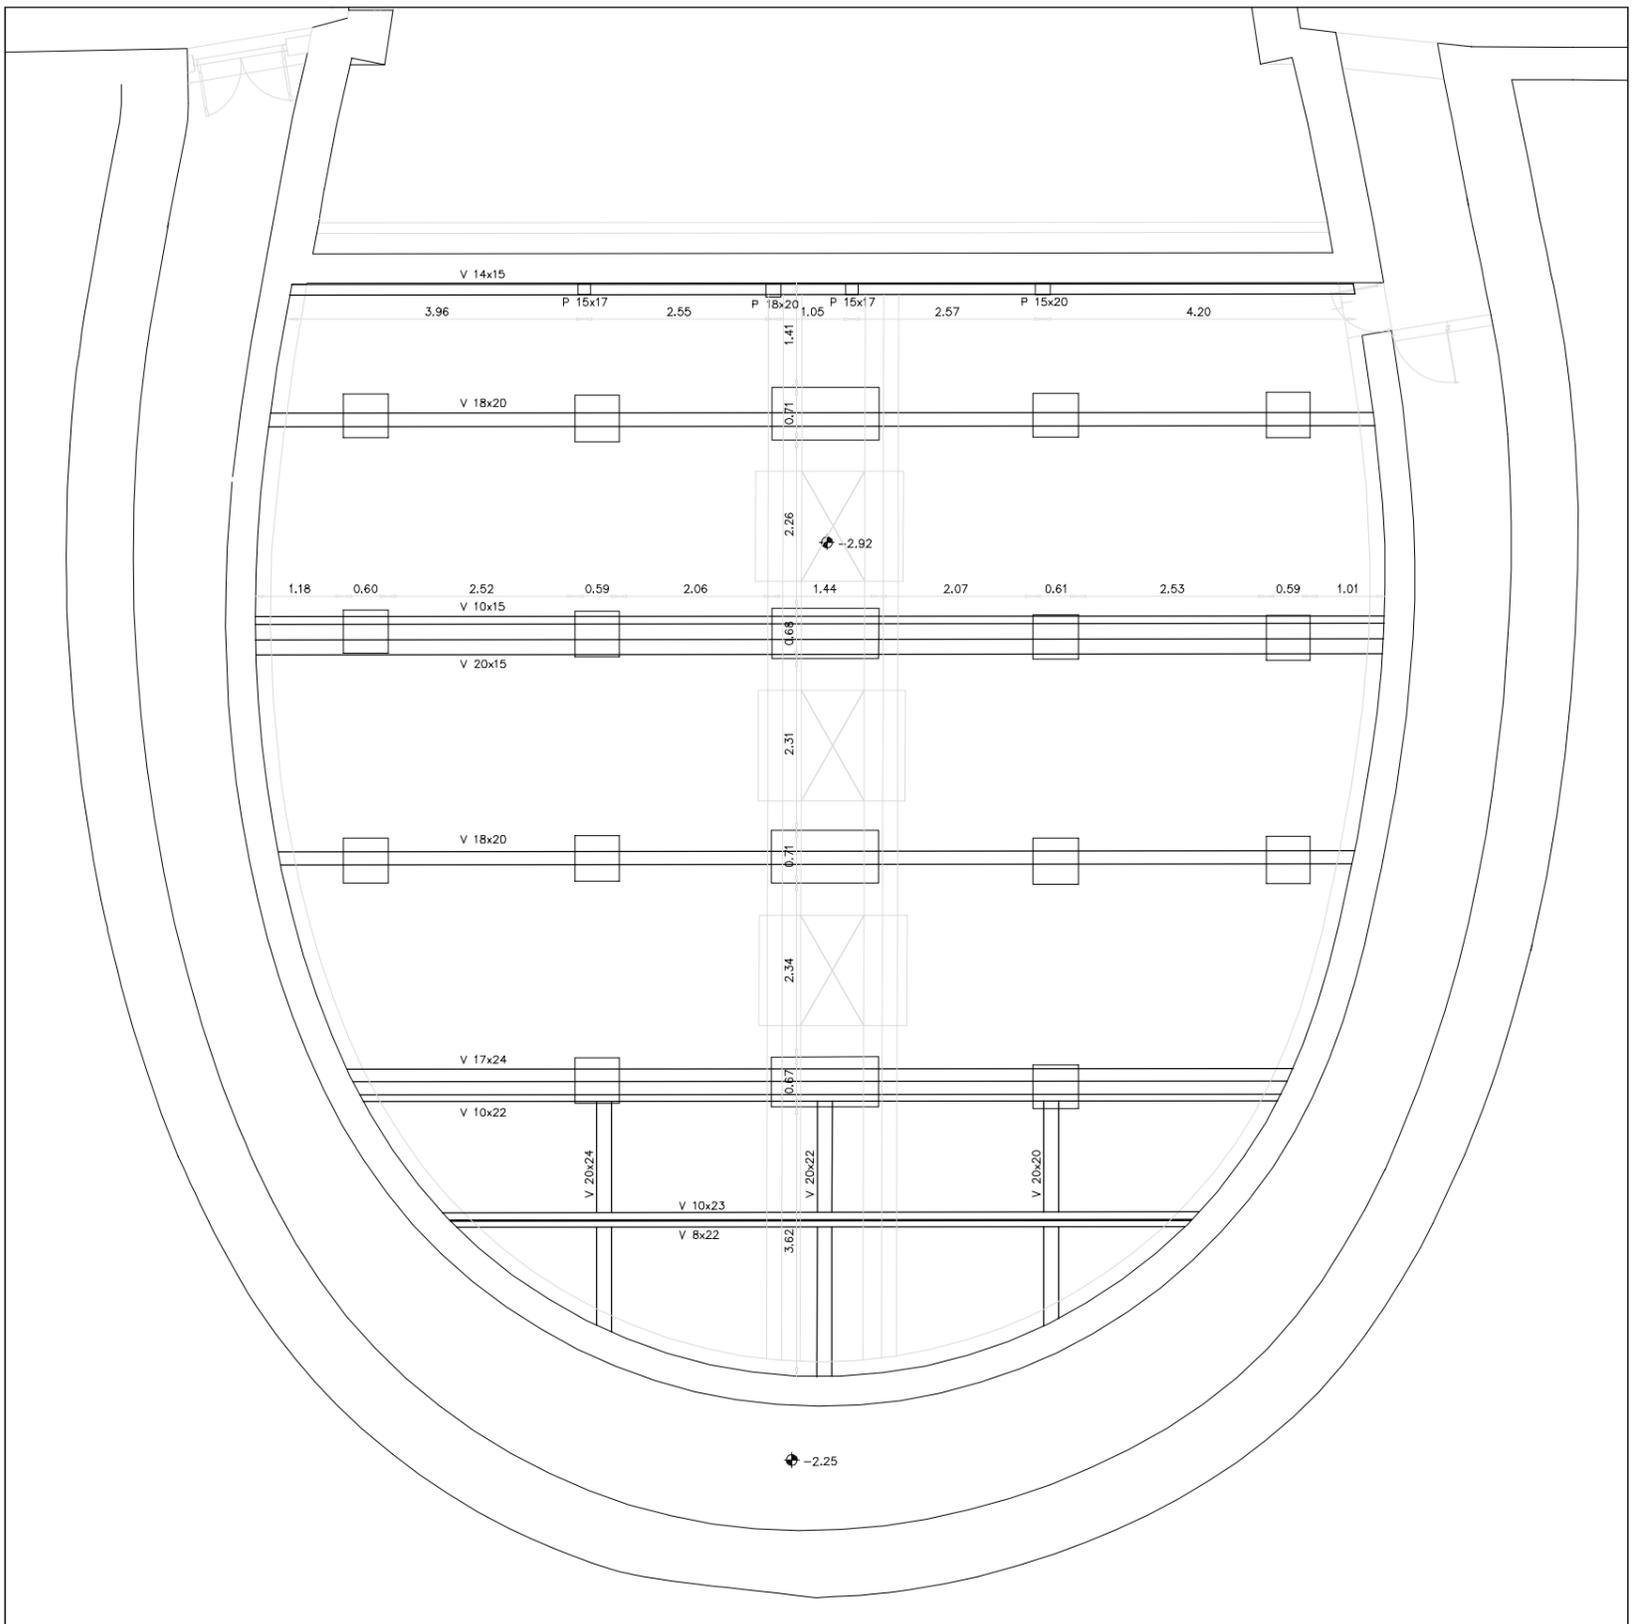

# ELEMENTOS PATRIMONIALES


## ESTRUCTURA DE BAJO PLATEA PLANTA CON BASES, VIGAS Y TIRANTERIA

NIVEL  
-0.40

SECTOR  
H-10 / R-21

RUBRO  
ESTRUCTURA DE MADERA  
DE LA SALA

ELEMENTO  
UBICACION DE  
LA ESTRUCTURA DE PISO DE SALA

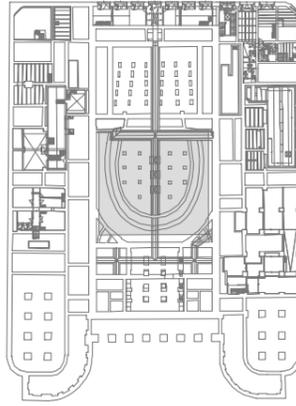

Documentacion Tecnica



Documentacion Grafica

