

ELEMENTOS PATRIMONIALES


ESTRUCTURA DE SALA FRENTE DE PALCOS PLATEA

NIVEL
0.00


SECTOR
GLOBAL SALA

RUBRO
ESTRUCTURA METALICA
DE LA SALA


ELEMENTO
ESTRUCTURA DEL FRENTE DE PALCOS
PLATEA

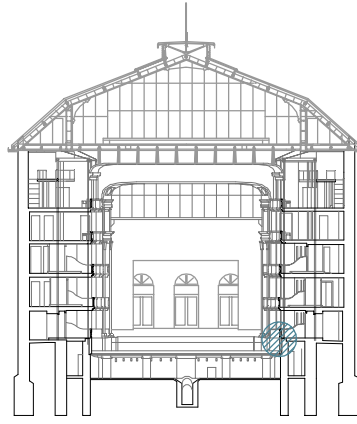

Documentacion Tecnica

 

Documentacion Grafica

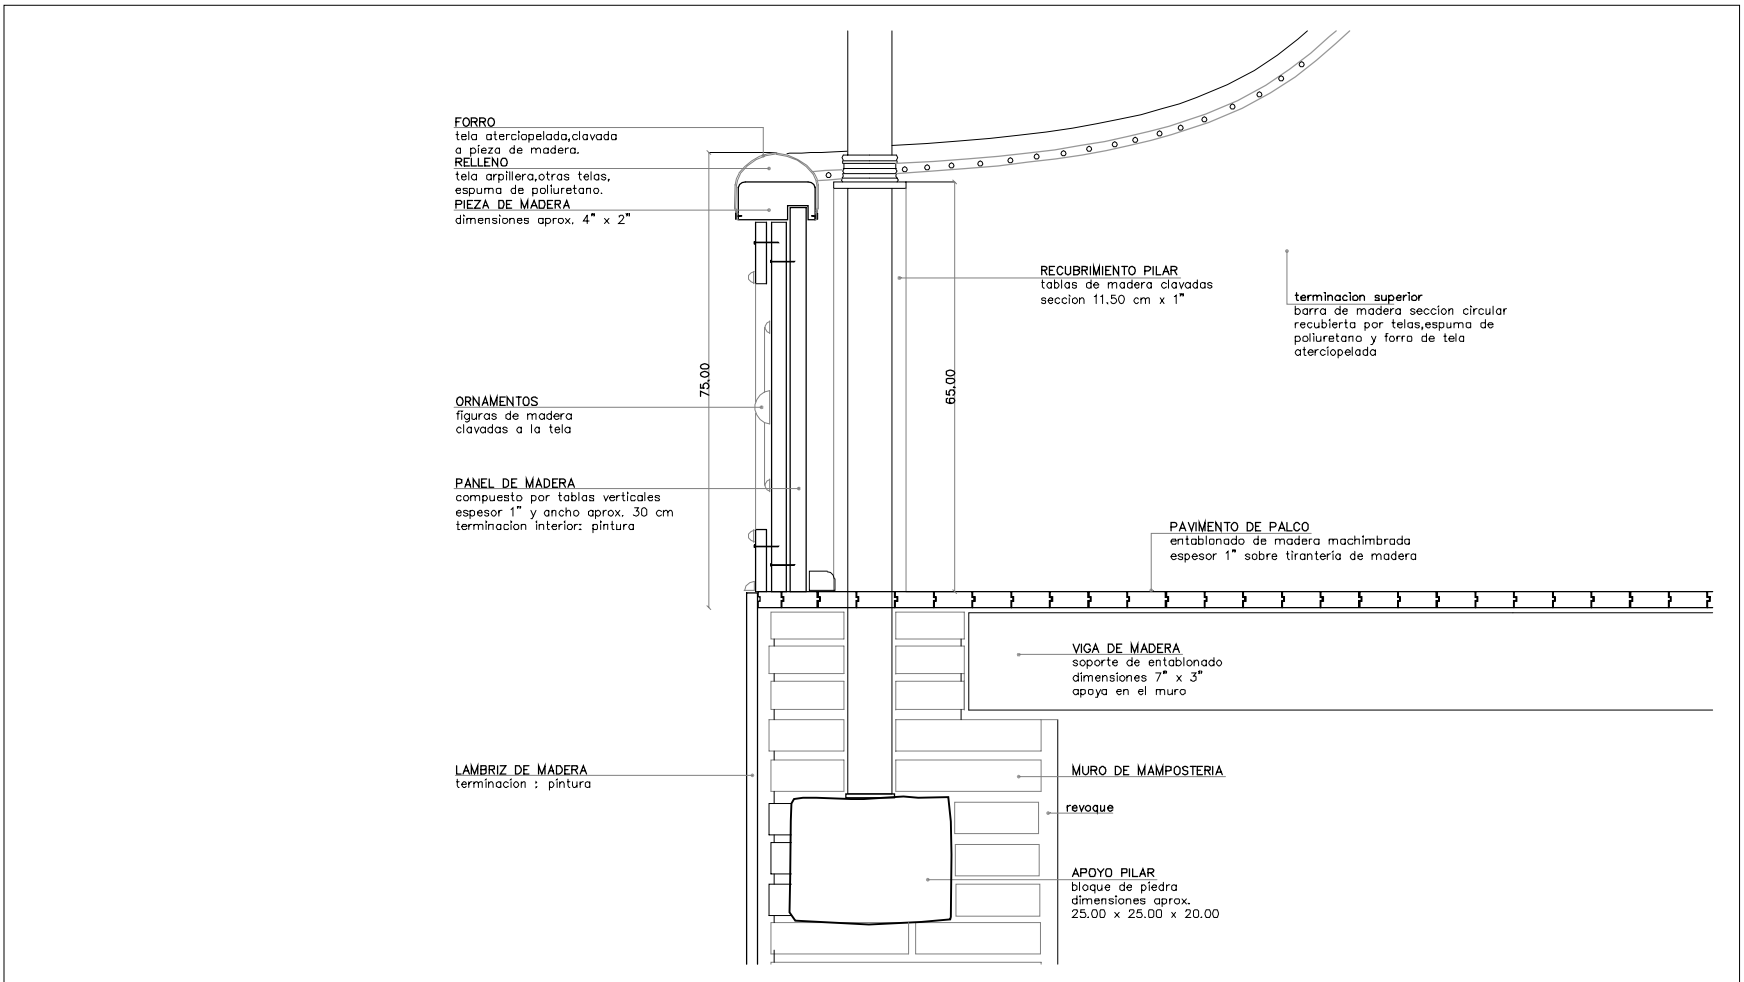

Documentacion Fotografica



ELEMENTOS PATRIMONIALES


ESTRUCTURA DE SALA FRENTE DE PALCOS TERTULIAS

NIVEL
2.62 / 5.25

SECTOR
GLOBAL SALA

RUBRO
ESTRUCTURA METALICA
DE LA SALA


ELEMENTO
ESTRUCTURA DEL FRENTE DE PALCOS
TERTULIA BAJA Y ALTA

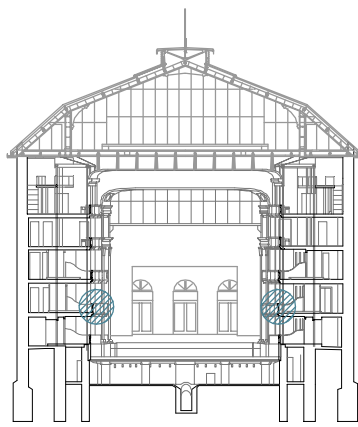


Documentacion Tecnica



Documentacion Grafica

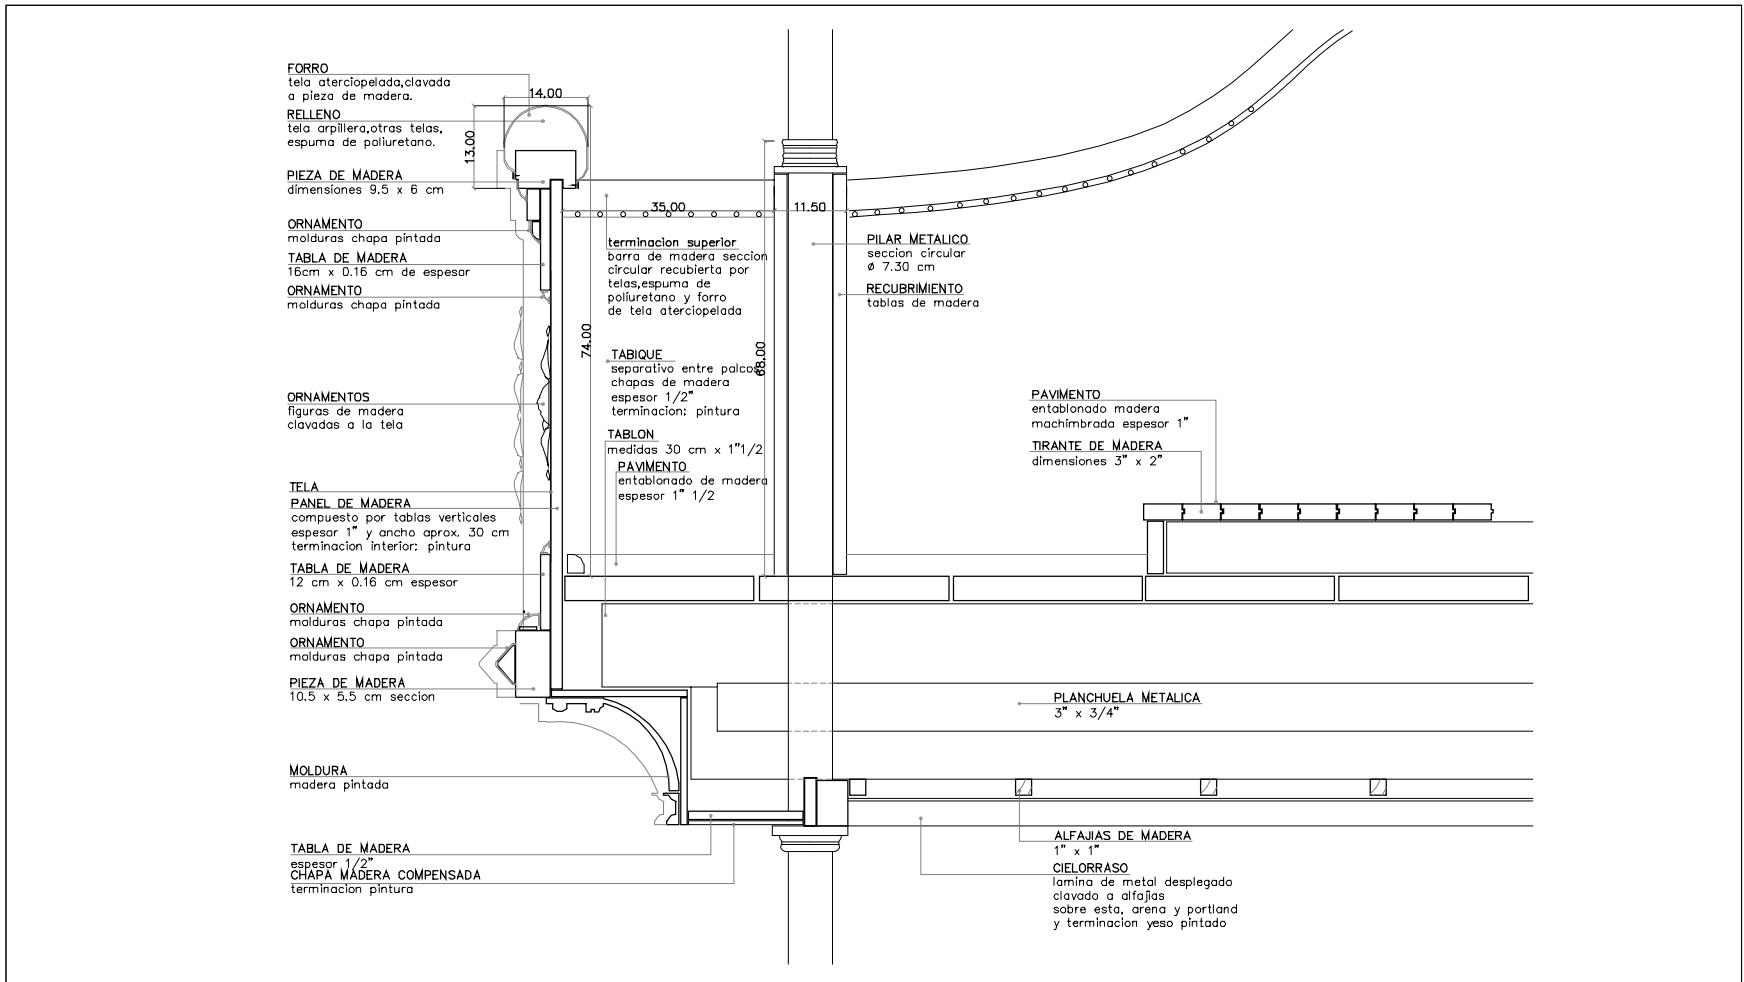

Documentacion Fotografica

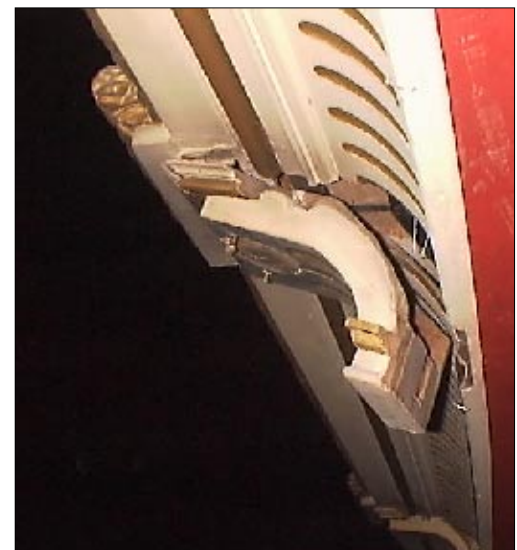

ELEMENTOS PATRIMONIALES

ESTRUCTURA DE SALA


FRENTE DE PALCOS CAZUELA Y PARAISO

NIVEL
7.82 / 10.32


SECTOR
GLOBAL DE SALA

RUBRO
ESTRUCTURA METALICA
DE LA SALA


ELEMENTO
ESTRUCTURA DEL FRENTE DE PALCOS
CAZUELA Y PARAISO

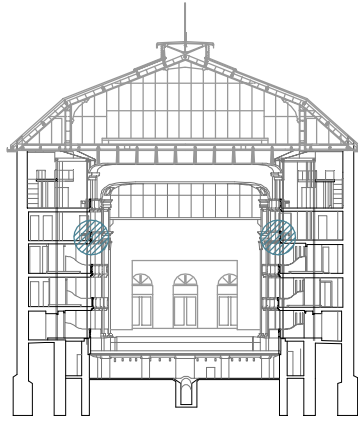

Documentacion Tecnica

 

Documentacion Grafica

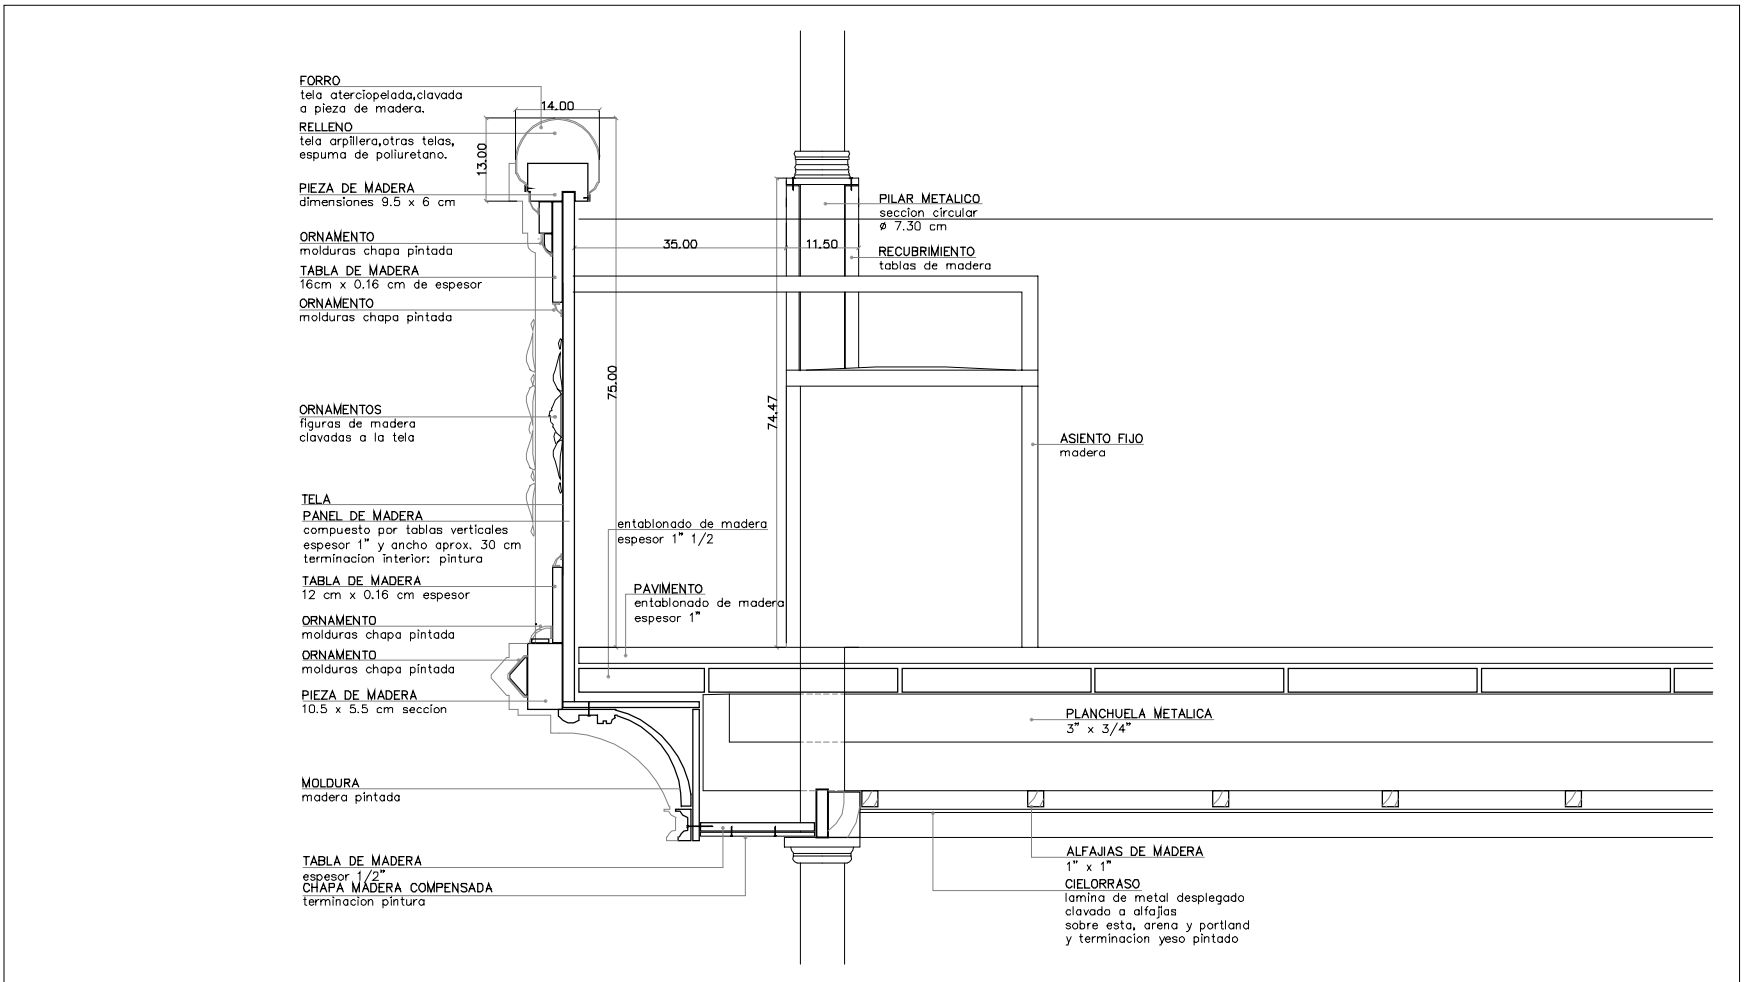

Documentacion Fotografica

