

ELEMENTOS PATRIMONIALES


ESTRUCTURA DE SALA PLANTA DE FUNDACIONES

NIVEL
-0.40

SECTOR
H-10 / R-21


RUBRO
ESTRUCTURA METALICA
DE LA SALA

ELEMENTO
UBICACION DE LA
ESTRUCTURA METALICA

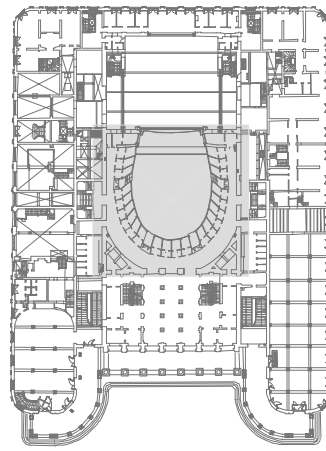

Documentacion Tecnica

Documentacion Grafica

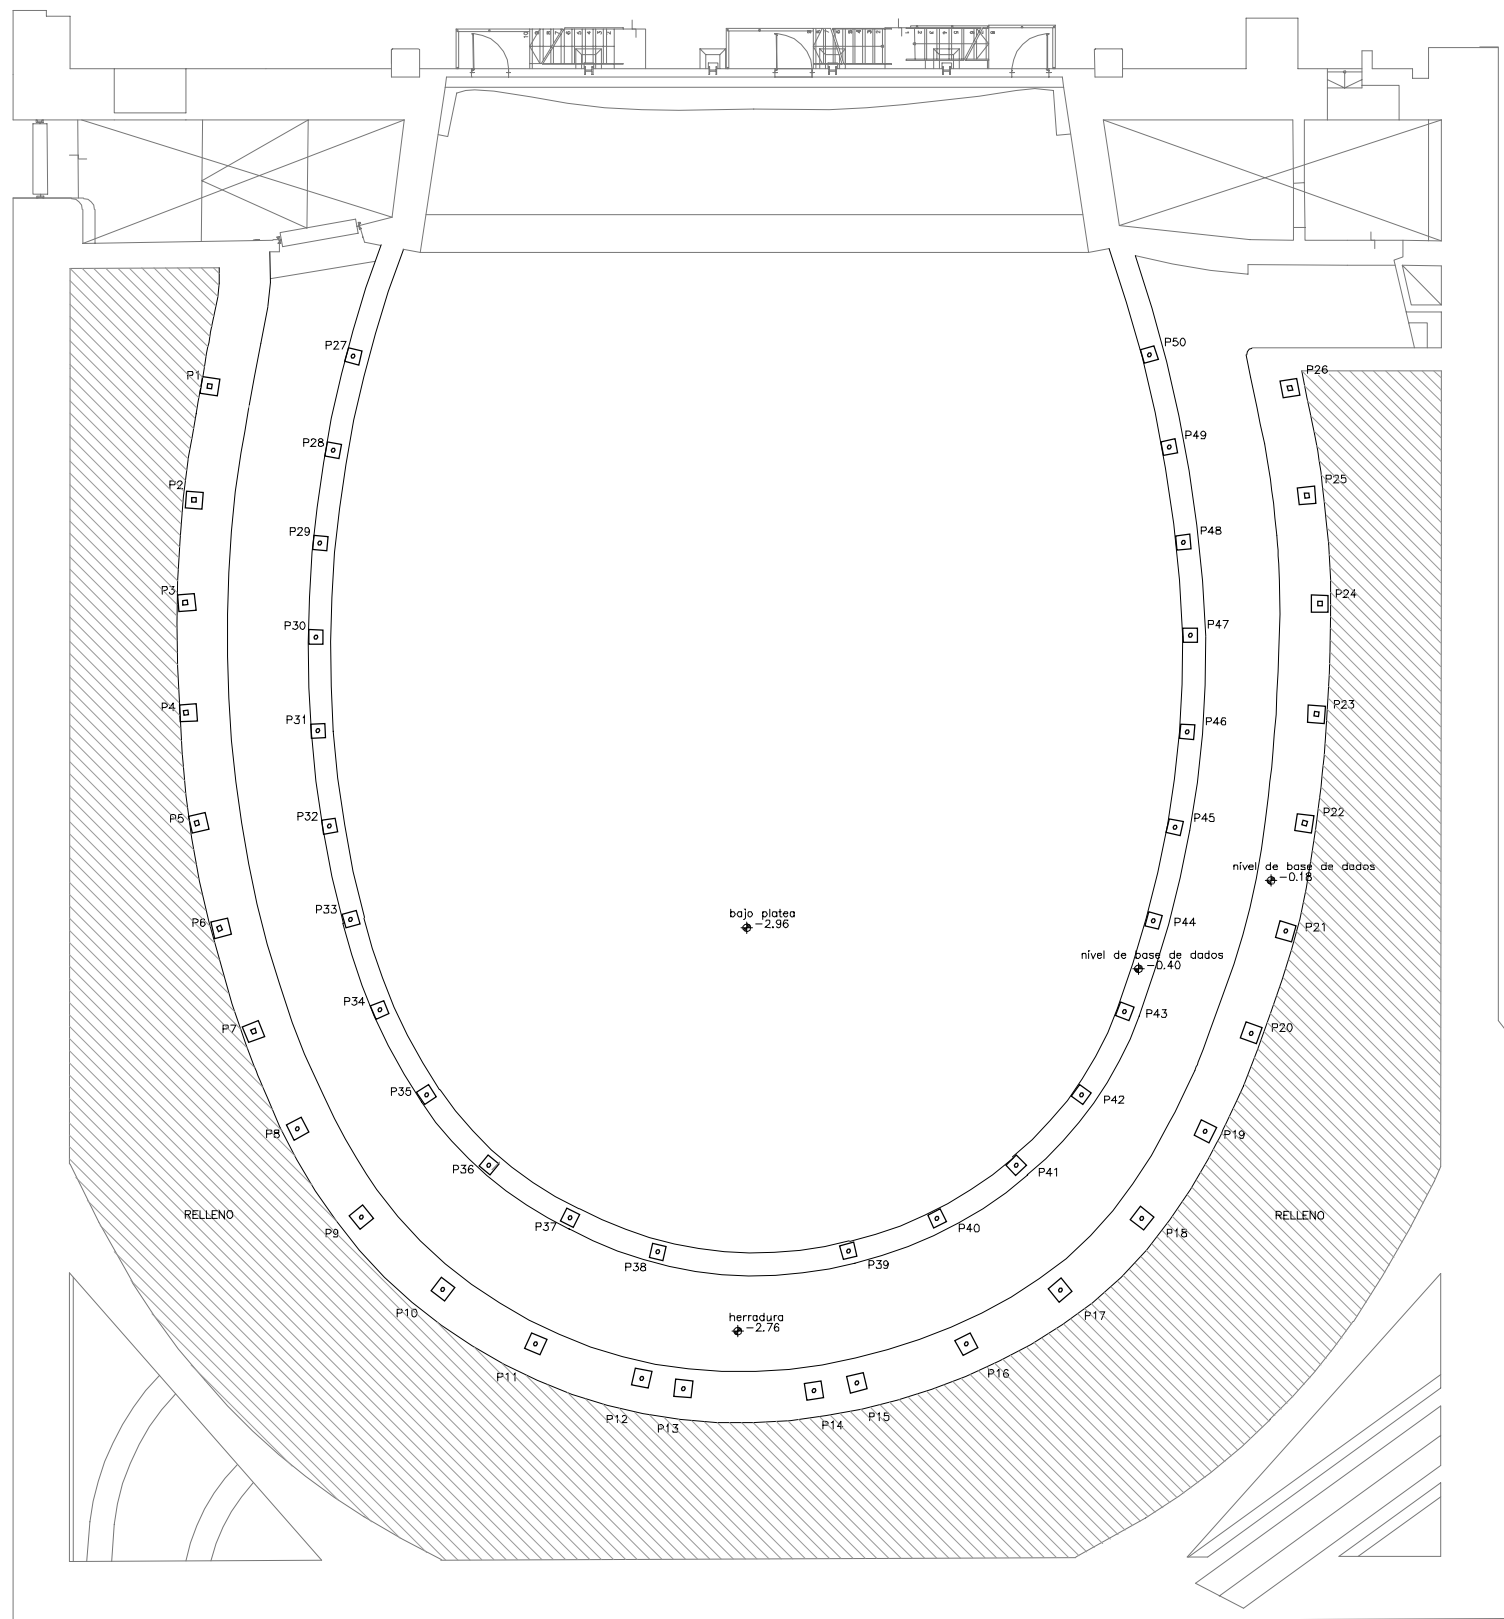

ELEMENTOS PATRIMONIALES

ESTRUCTURA DE SALA


PLANTA DE ESTRUCTURA SOBRE NIVEL BAJO PLATEA

NIVEL
+0.00

SECTOR
H-10 / R-21

RUBRO
ESTRUCTURA METALICA
DE LA SALA

ELEMENTO
UBICACION DE LA ESTRUCTURA DE MADERA
DEL PISO DE LA PLATEA ALTA

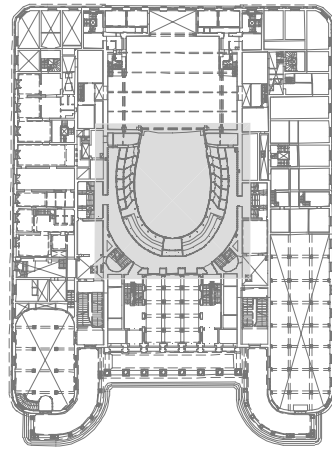

Documentacion Tecnica



Documentacion Grafica

