

ELEMENTOS PATRIMONIALES


ESTRUCTURA DE SALA PLANTA SOBRE NIVEL PLATEA

NIVEL
+2.52

SECTOR
H-10 / R-21

RUBRO
ESTRUCTURA METALICA
DE LA SALA


ELEMENTO
UBICACION DE LA ESTRUCTURA METALICA
INCLUYENDO ESTRUCTURA DE MADERA

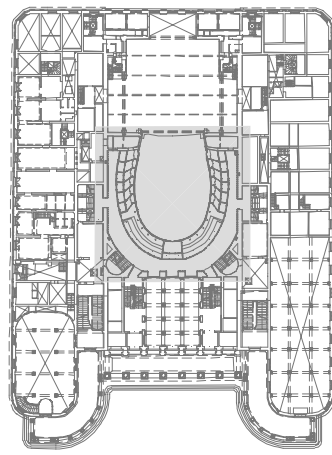

Documentacion Tecnica



Documentacion Grafica

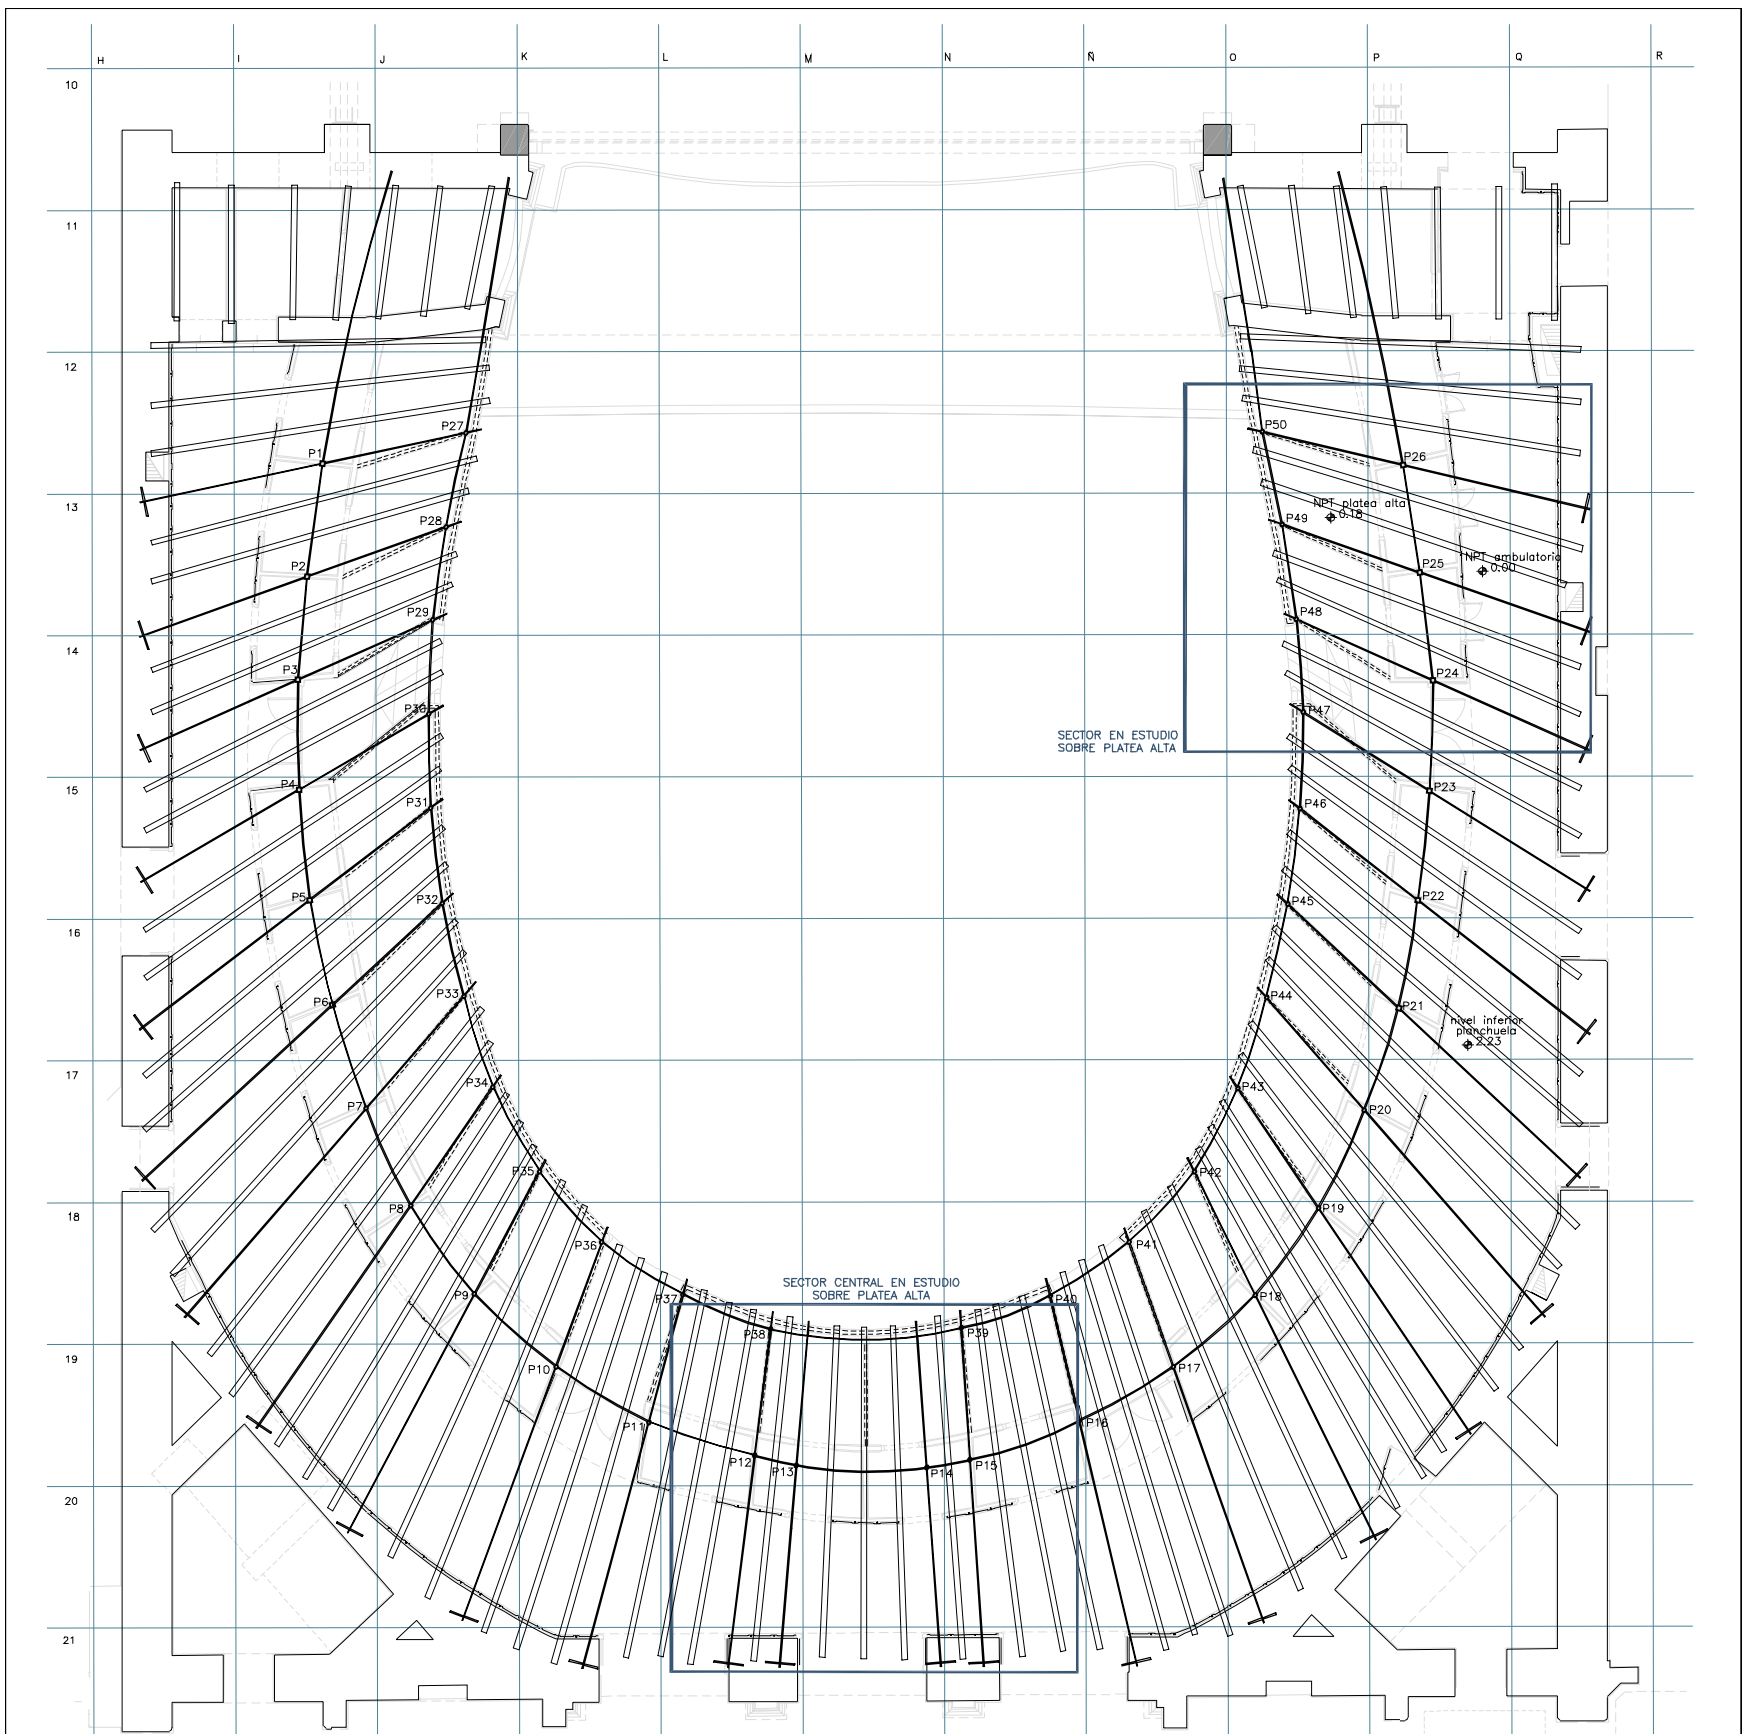

ELEMENTOS PATRIMONIALES


ESTRUCTURA DE SALA PLANTA SOBRE TERTULIA BAJA

NIVEL
+4.85

SECTOR
H-10 / R-21

RUBRO
ESTRUCTURA METALICA
DE LA SALA

ELEMENTO
PLANTA DE LA ESTRUCTURA METALICA
INCLUYENDO LA ESTRUCTURA DE MADERA

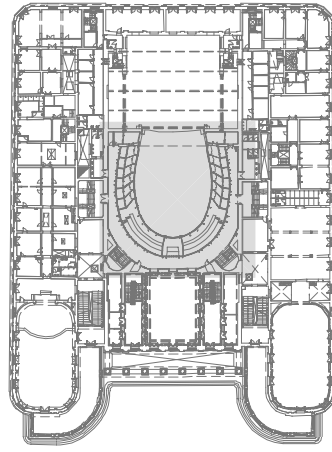

Documentacion Tecnica



Documentacion Grafica

