

ELEMENTOS PATRIMONIALES

ESTRUCTURA DE SALA


SECTOR DE ESTUDIO SOBRE SUBSUELO

NIVEL
-0.40


SECTOR
O-12 / Q-14

RUBRO
ESTRUCTURA METALICA
DE LA SALA


ELEMENTO
BASES DE
PILARES METALICOS

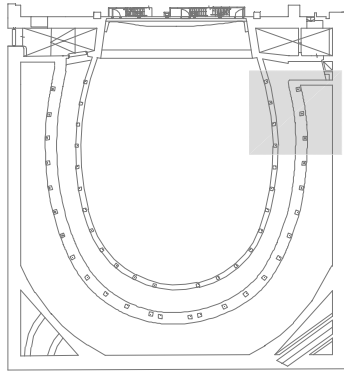

Documentacion Tecnica

 

Documentacion Grafica

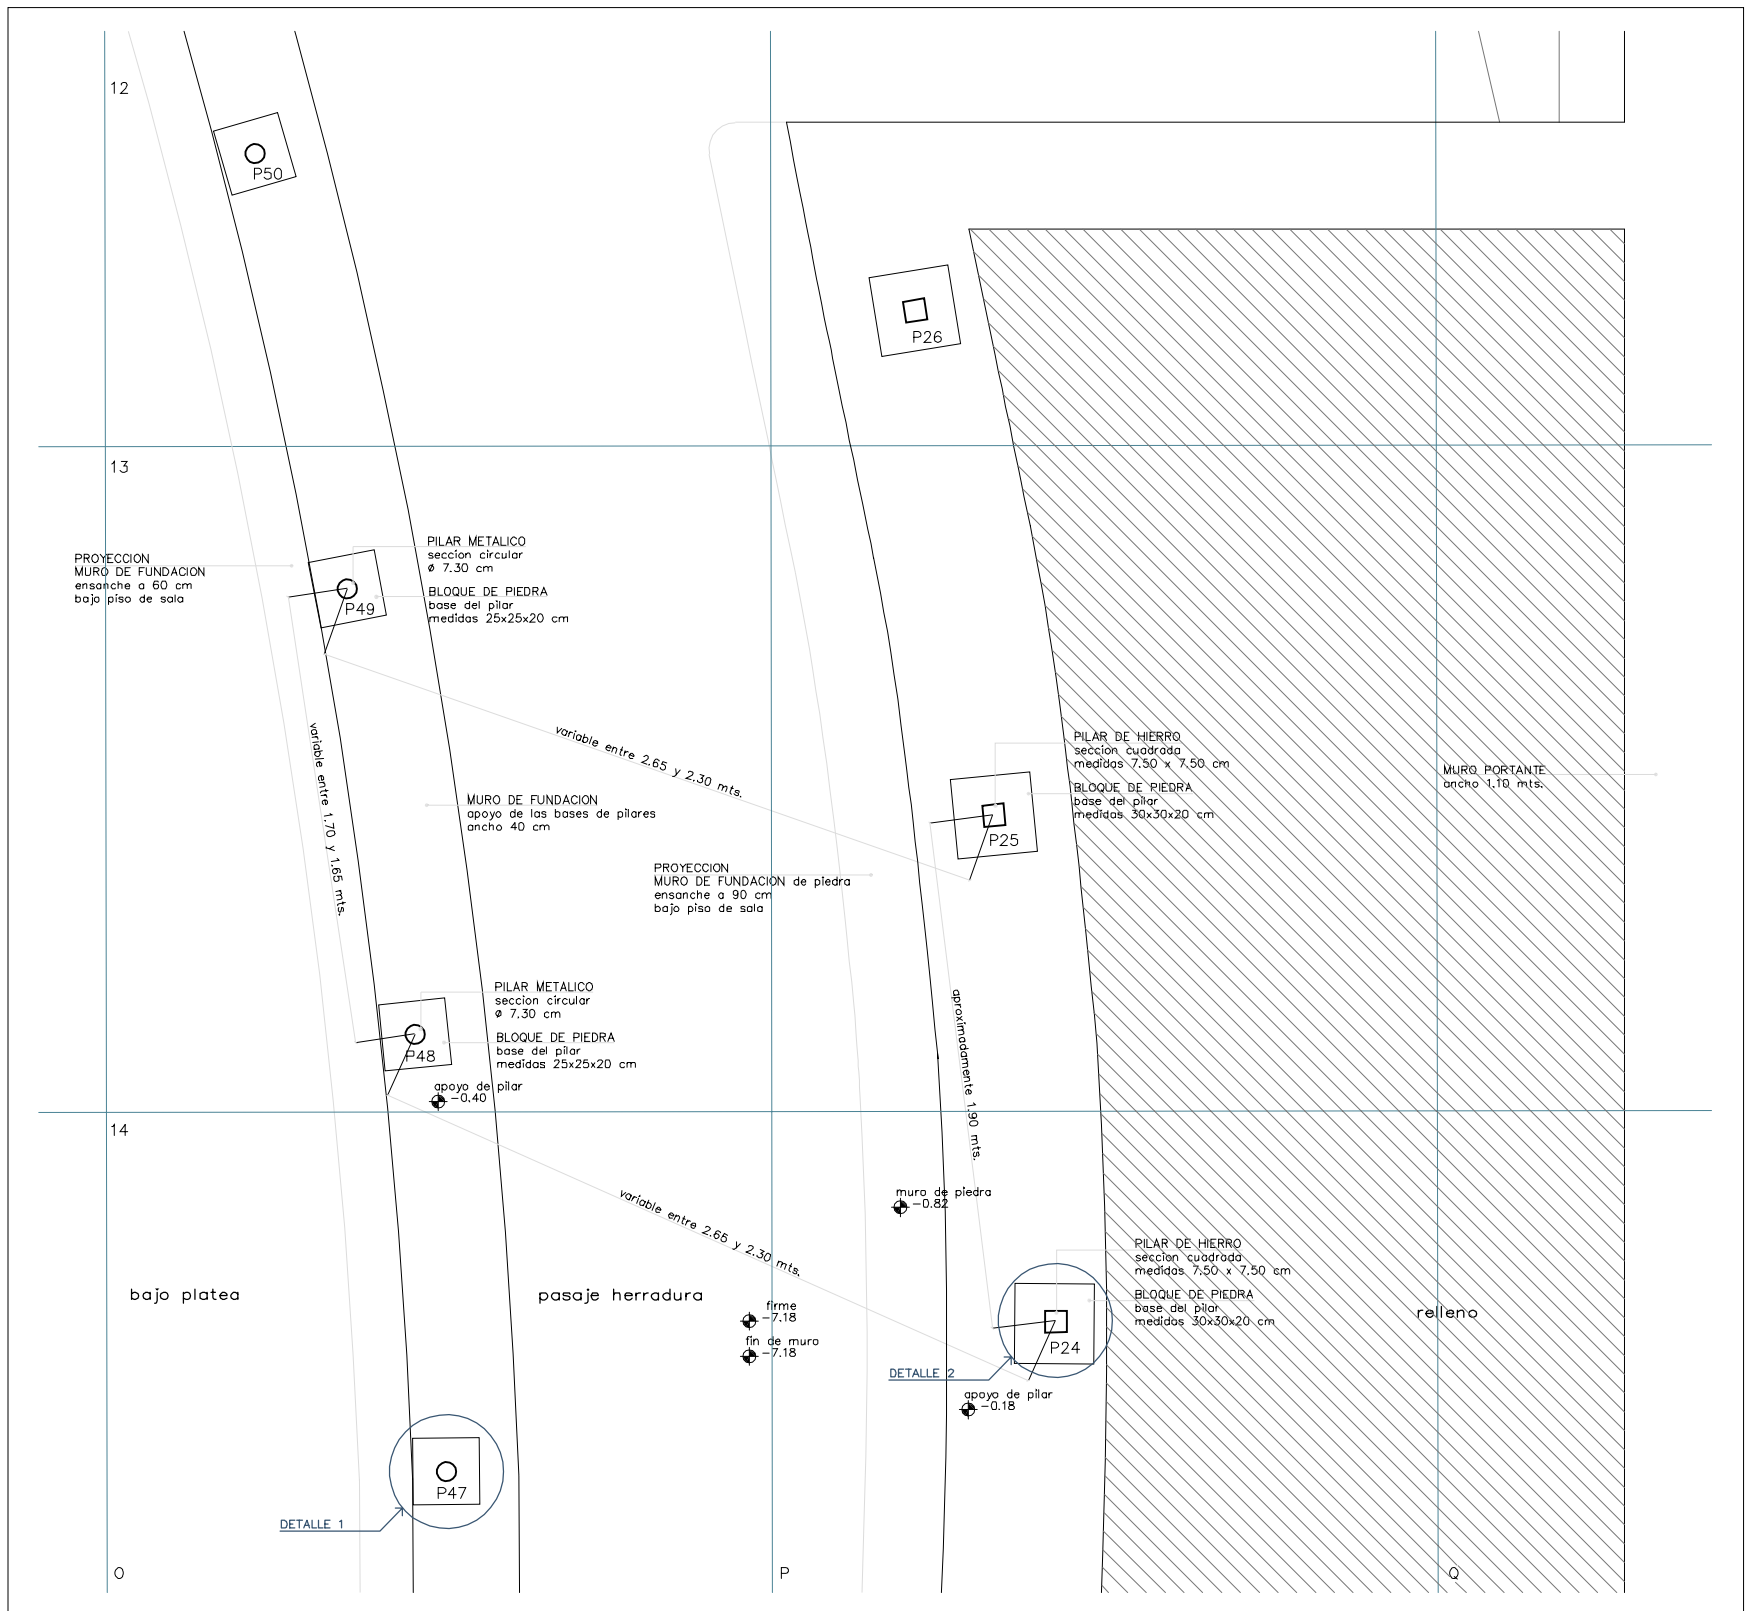

ELEMENTOS PATRIMONIALES

ESTRUCTURA DE SALA


SECTOR DE ESTUDIO (CENTRAL) SOBRE PLATEA

NIVEL
+2.52

SECTOR
L-18 / M-21

RUBRO
ESTRUCTURA METALICA
DE LA SALA


ELEMENTO
PLANTA (PARCIAL CENTRAL)
DE ESTRUCTURA

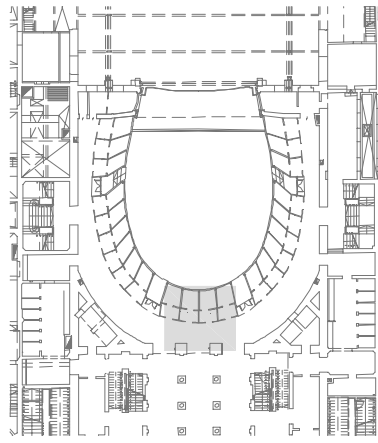

Documentacion Tecnica



Documentacion Grafica

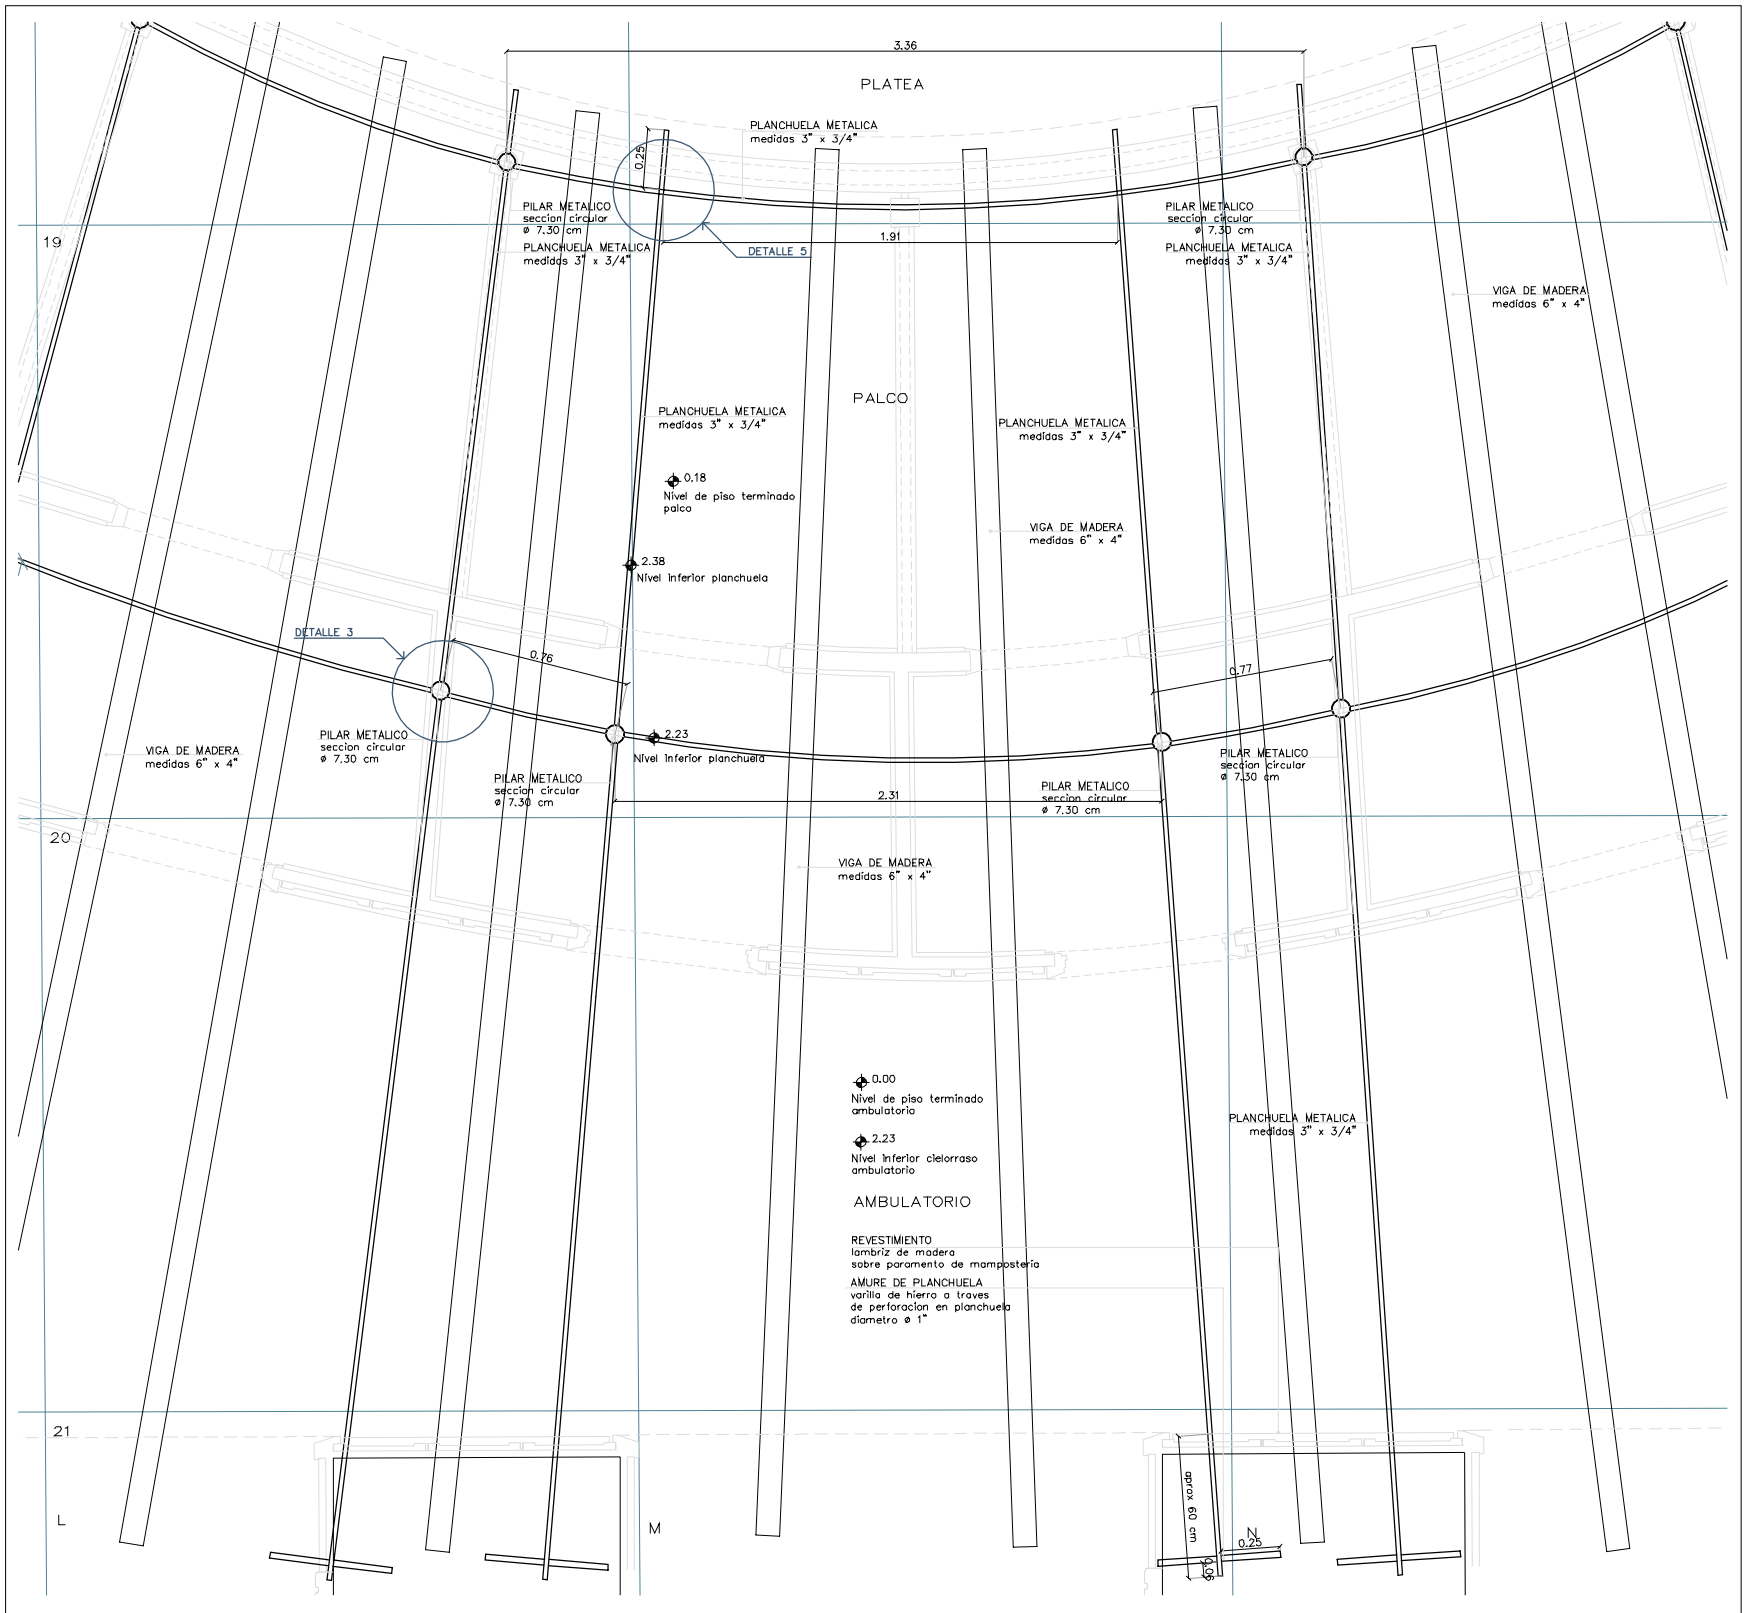

ELEMENTOS PATRIMONIALES

ESTRUCTURA DE SALA


SECTOR LATERAL DE ESTUDIO SOBRE SUBSUELO Y PLATEA

NIVEL
-0.40

SECTOR
O-12 / Q-14

RUBRO
ESTRUCTURA METALICA
DE LA SALA


ELEMENTO
CORTE (PARCIAL) SOBRE
SUBSUELO Y SOBRE P. ALTA

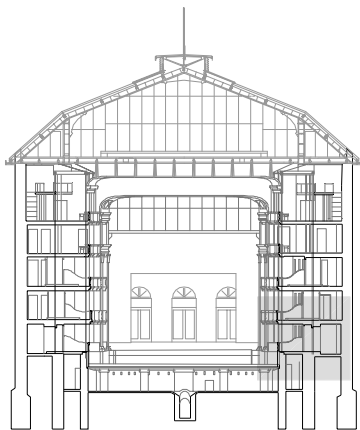

Documentacion Tecnica



Documentacion Grafica

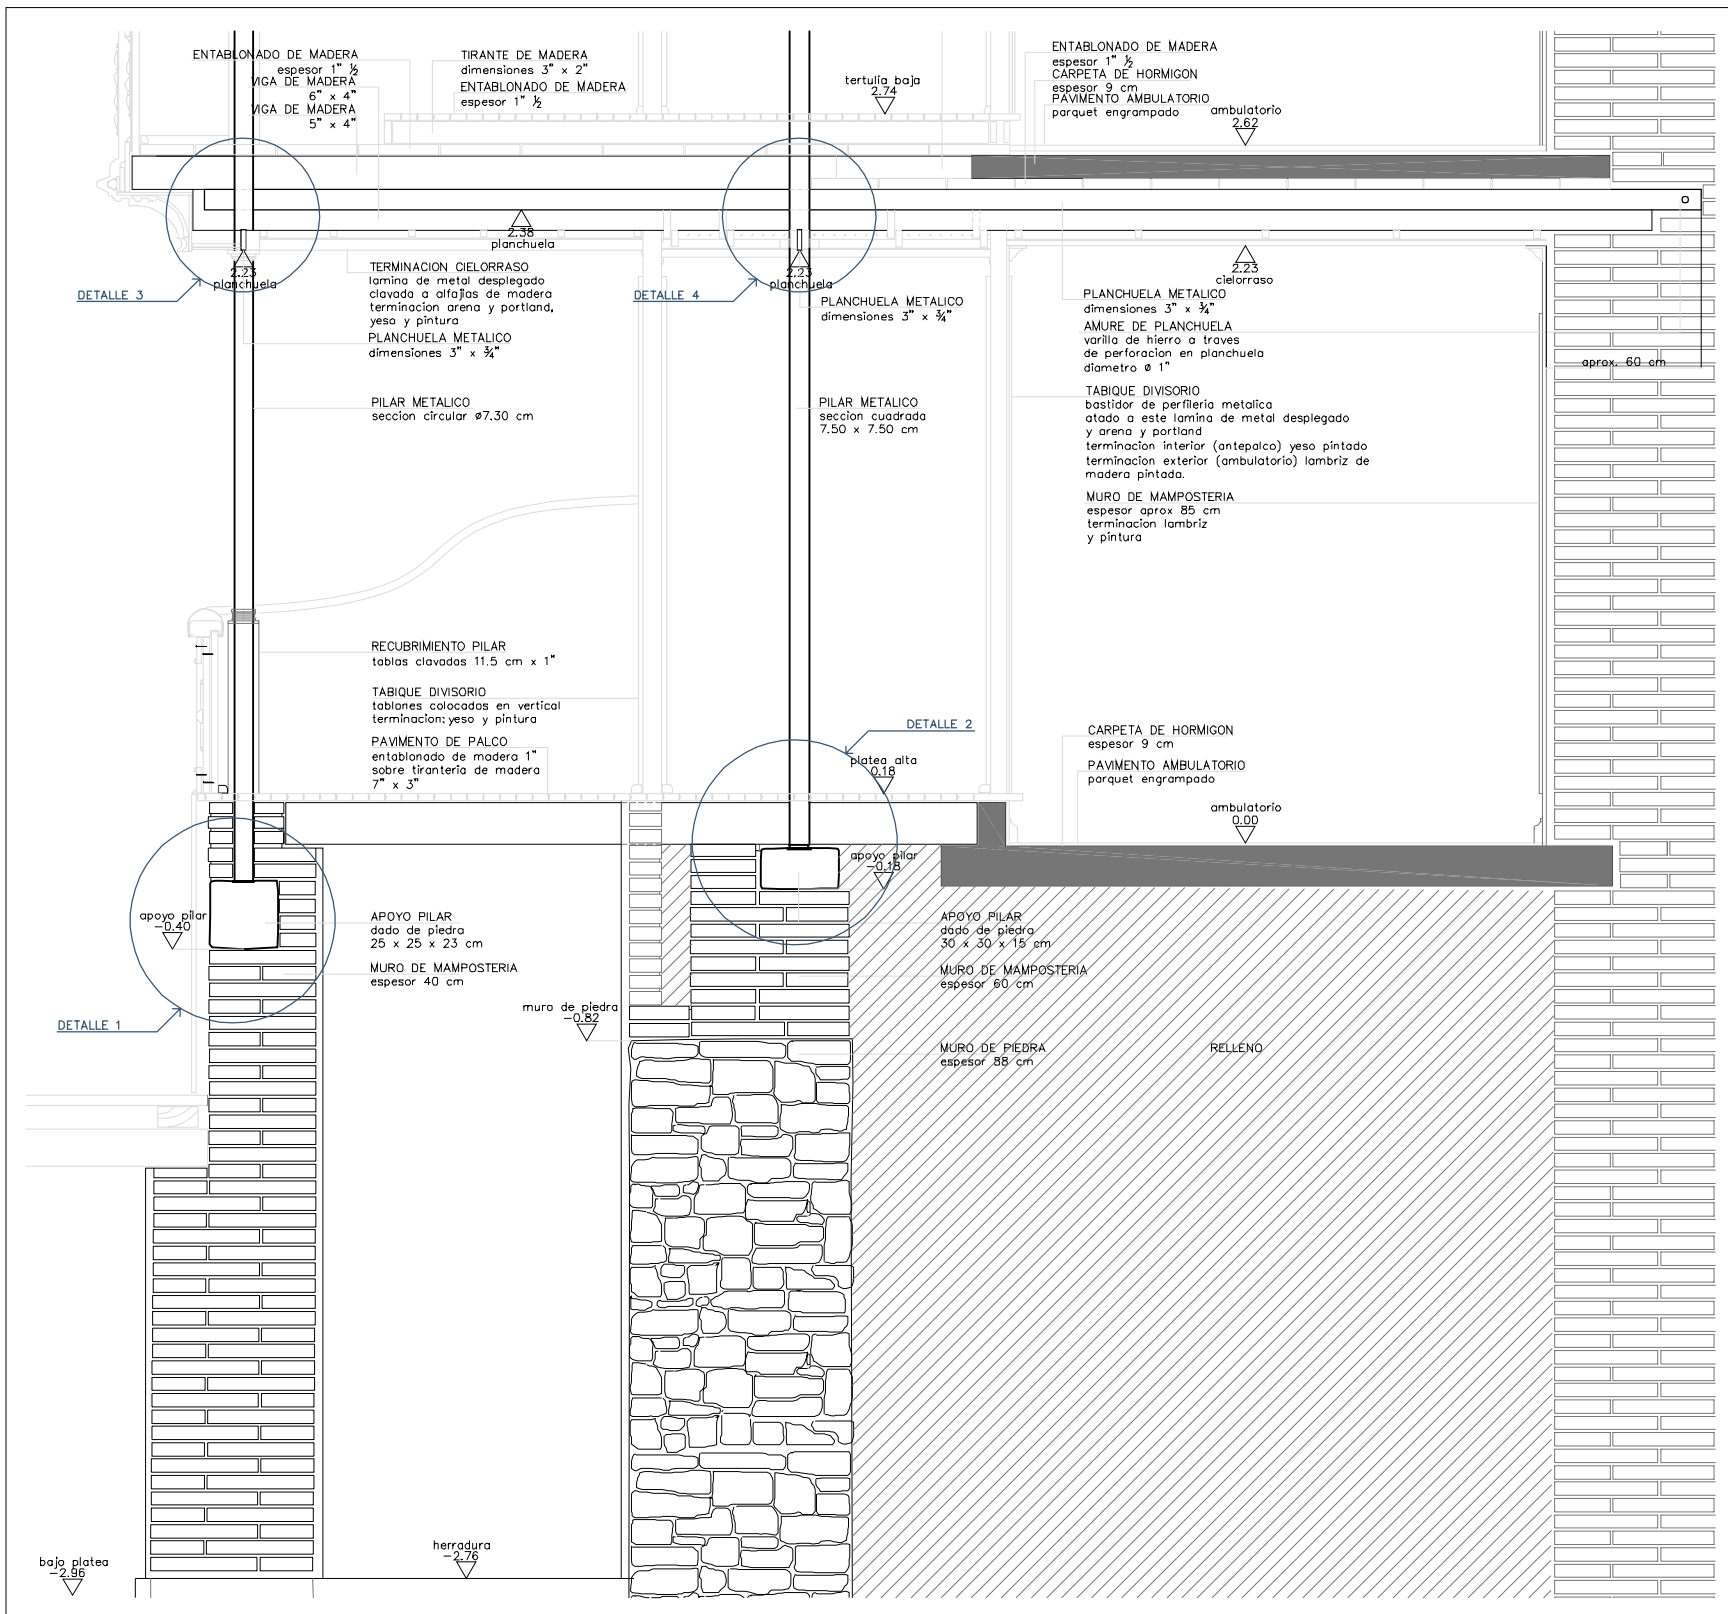

ELEMENTOS PATRIMONIALES

ESTRUCTURA DE SALA


SECTOR DE ESTUDIO SOBRE TERTULIA BAJA Y TERTULIA ALTA

NIVEL
+2.52 +5.25

SECTOR
O-12 / Q-14

RUBRO
ESTRUCTURA PORTANTE
DE LA SALA


ELEMENTO
CORTES A-A, B-B (PARCIALES)
SOBRE PLATEA Y SOBRE T. BAJA

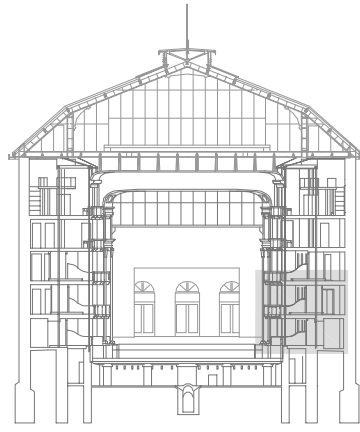

Documentacion Tecnica



Documentacion Grafica

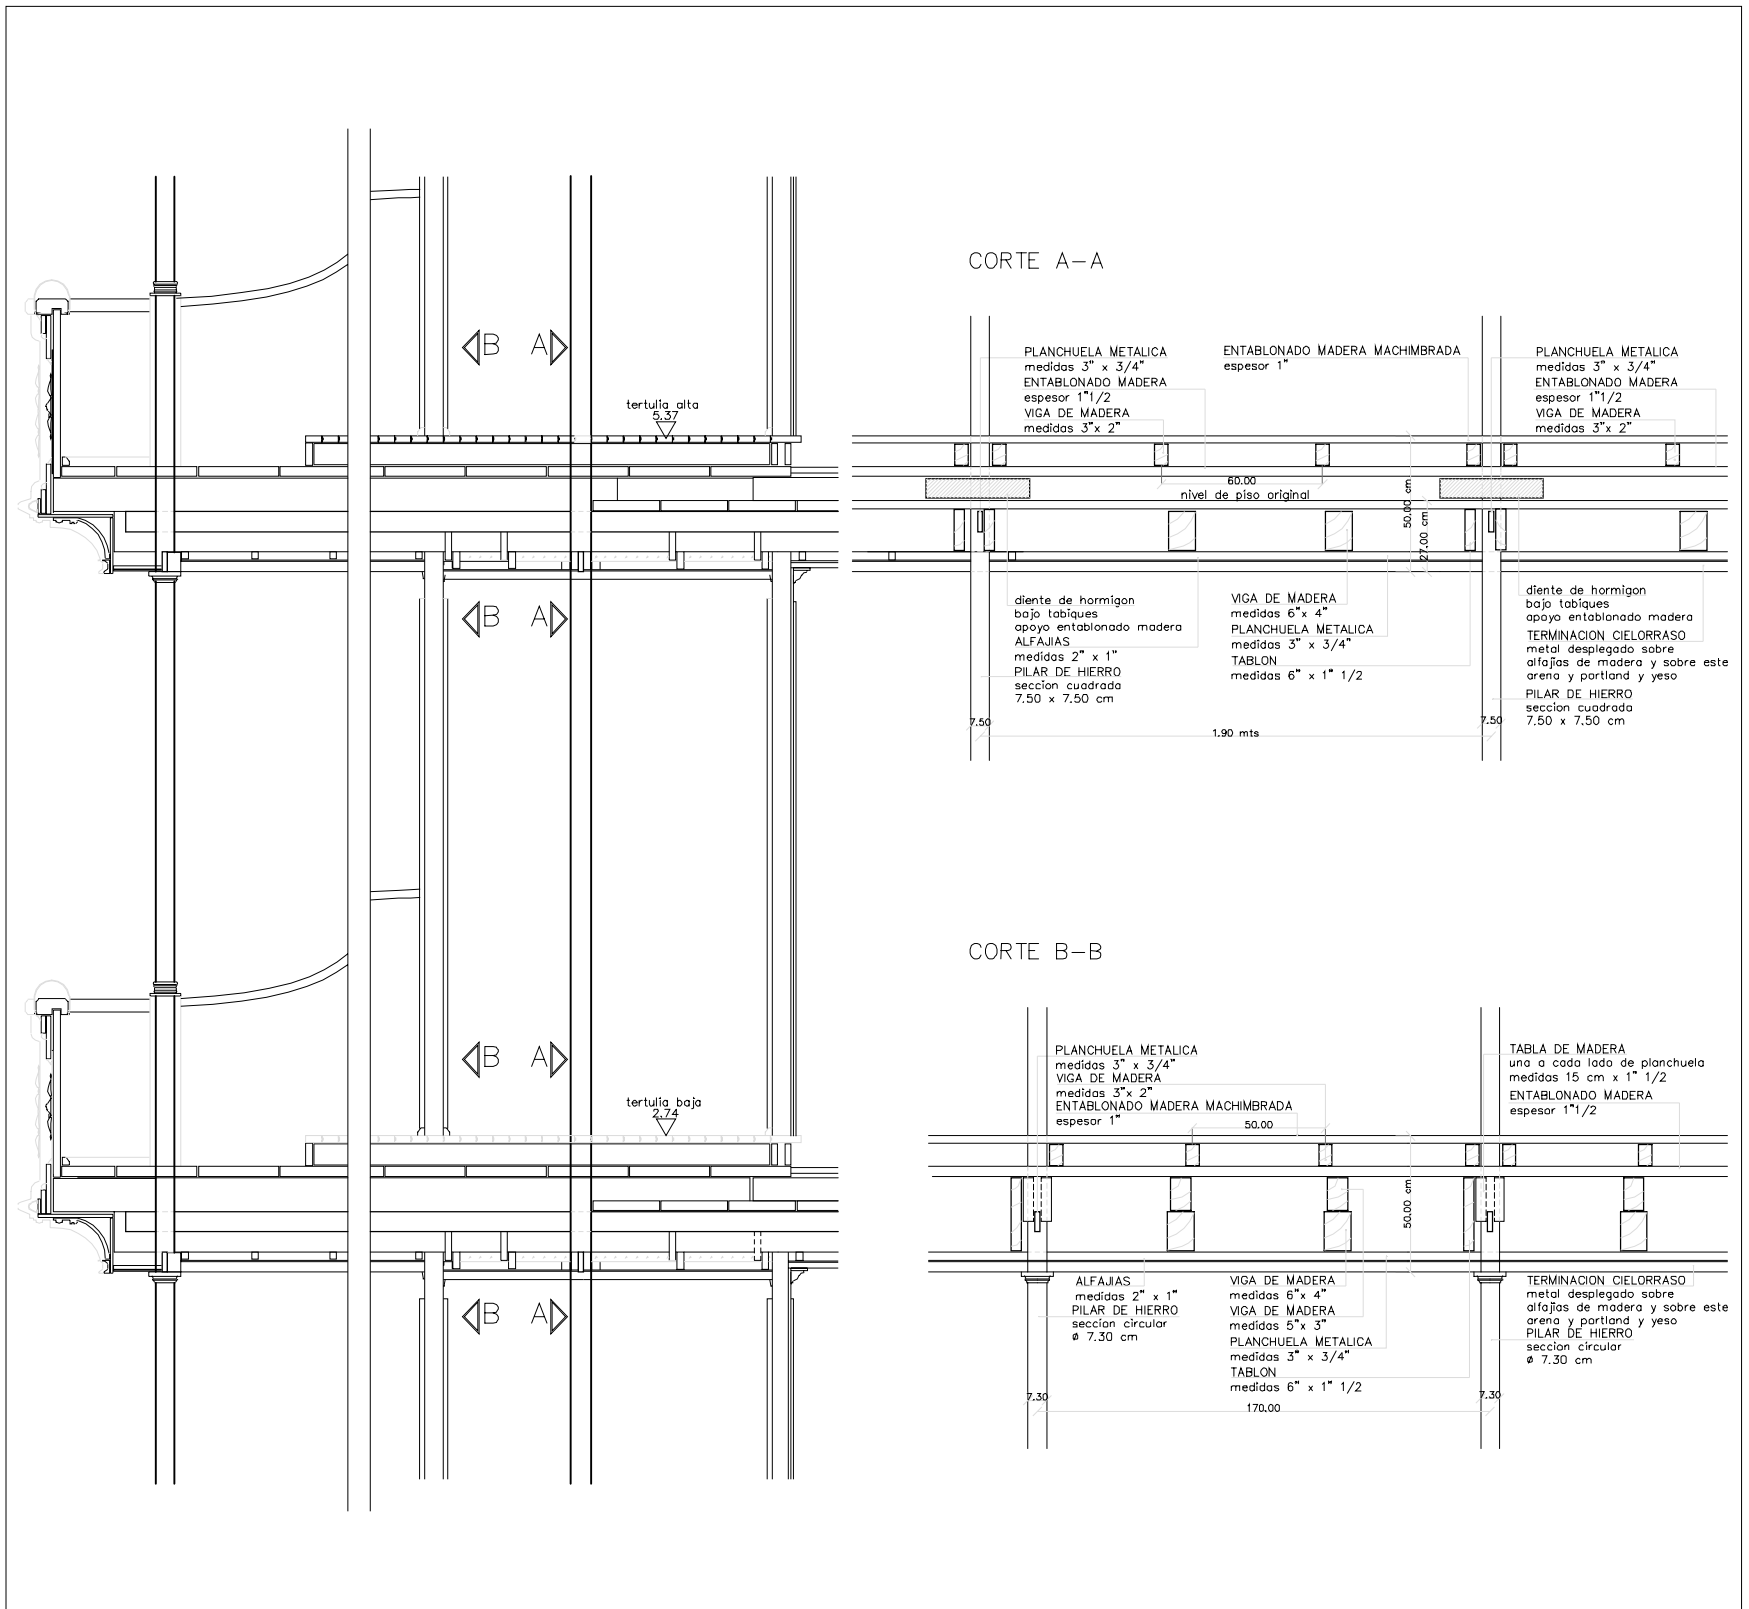

ELEMENTOS PATRIMONIALES

ESTRUCTURA DE SALA


SECTOR DE ESTUDIO SOBRE PLATEA

NIVEL
+2.23

SECTOR
O-12 / Q-14

RUBRO
ESTRUCTURA PORTANTE
DE LA SALA

ELEMENTO
PLANTA (PARCIAL) CON ESTRUCTURA DE MADERA
SOBRE PLATEA ALTA Y SOBRE T. BAJA

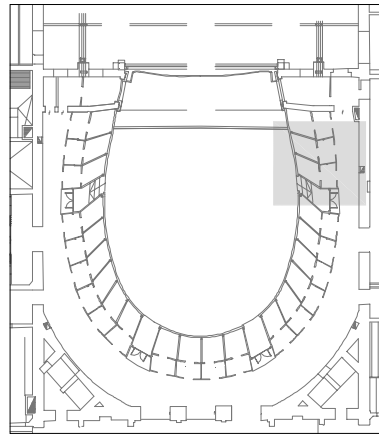

Documentacion Tecnica

Documentacion Grafica

