

# ELEMENTOS PATRIMONIALES

## ESTRUCTURA DE SALA


### SECTOR DE ESTUDIO SOBRE TERTULIA ALTA Y TERTULIA BAJA

NIVEL  
+2.25


SECTOR  
O-12 / Q-14

RUBRO  
ESTRUCTURA PORTANTE  
DE LA SALA


ELEMENTO  
CORTE (PARCIAL)  
SOBRE TERTULIA ALTA Y TERTULIA BAJA

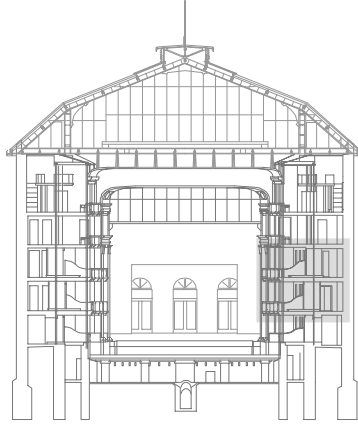

Documentacion Tecnica

 

Documentacion Grafica

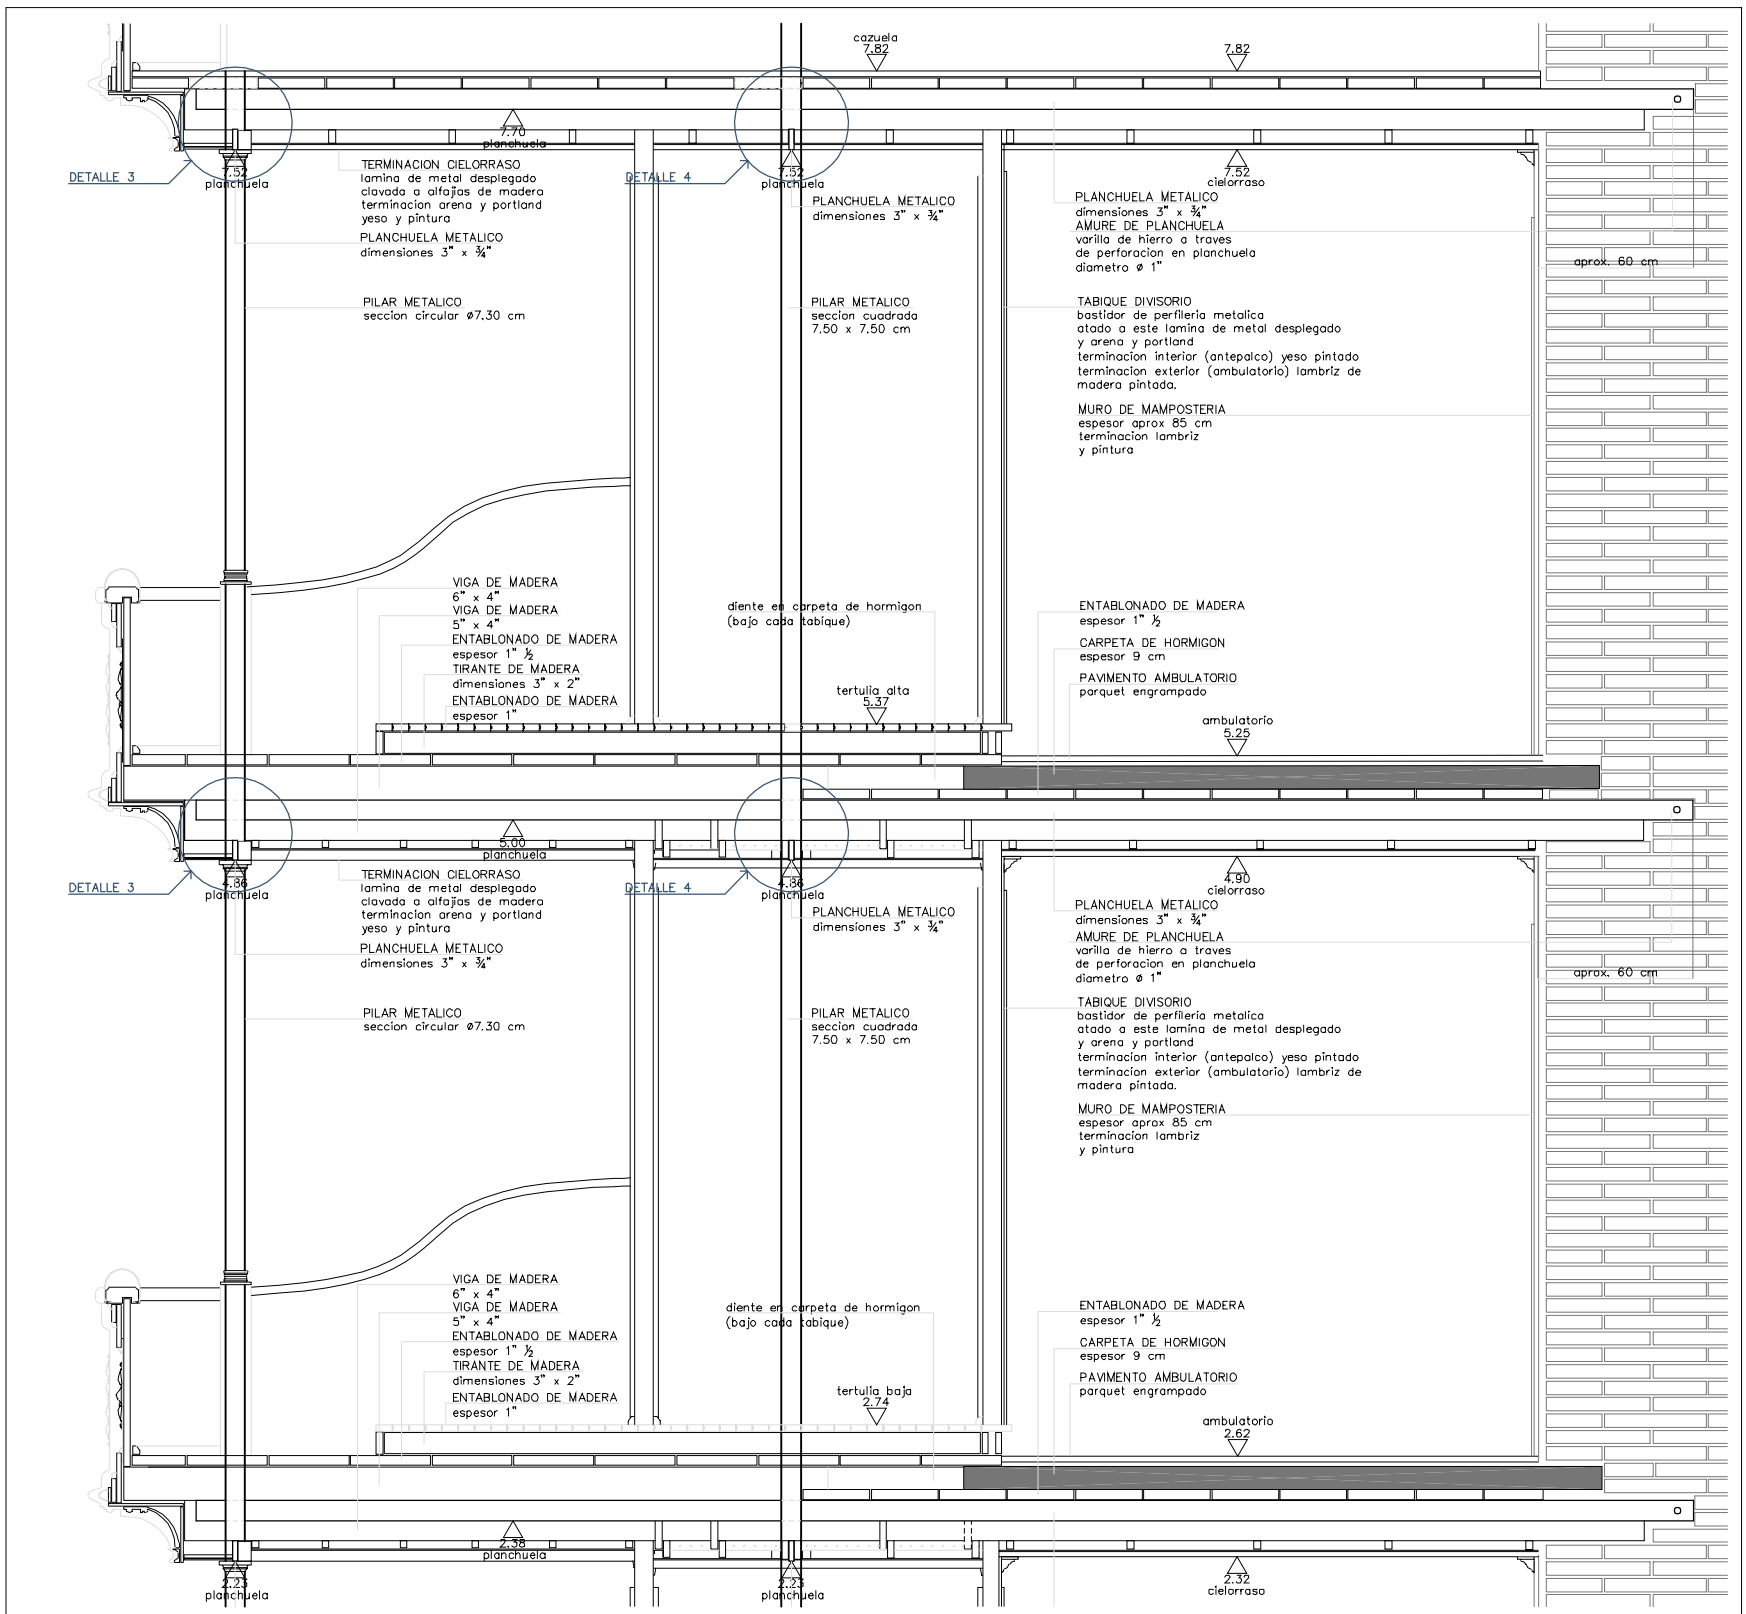

# ELEMENTOS PATRIMONIALES

## ESTRUCTURA DE SALA


### SECTOR DE ESTUDIO SOBRE CAZUELA

NIVEL  
+10.02


SECTOR  
O-12 / Q-14

RUBRO  
ESTRUCTURA PORTANTE  
DE LA SALA


ELEMENTO  
PLANTA (PARCIAL) CON ESTRUCTURA DE MADERA  
SOBRE T.ALTA Y SOBRE CAZUELA

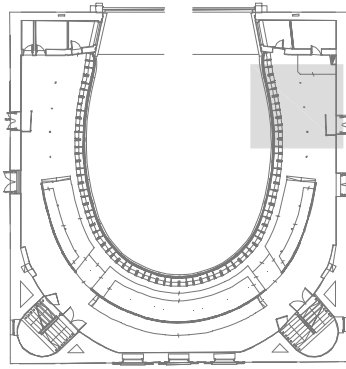

Documentacion Tecnica

 

Documentacion Grafica

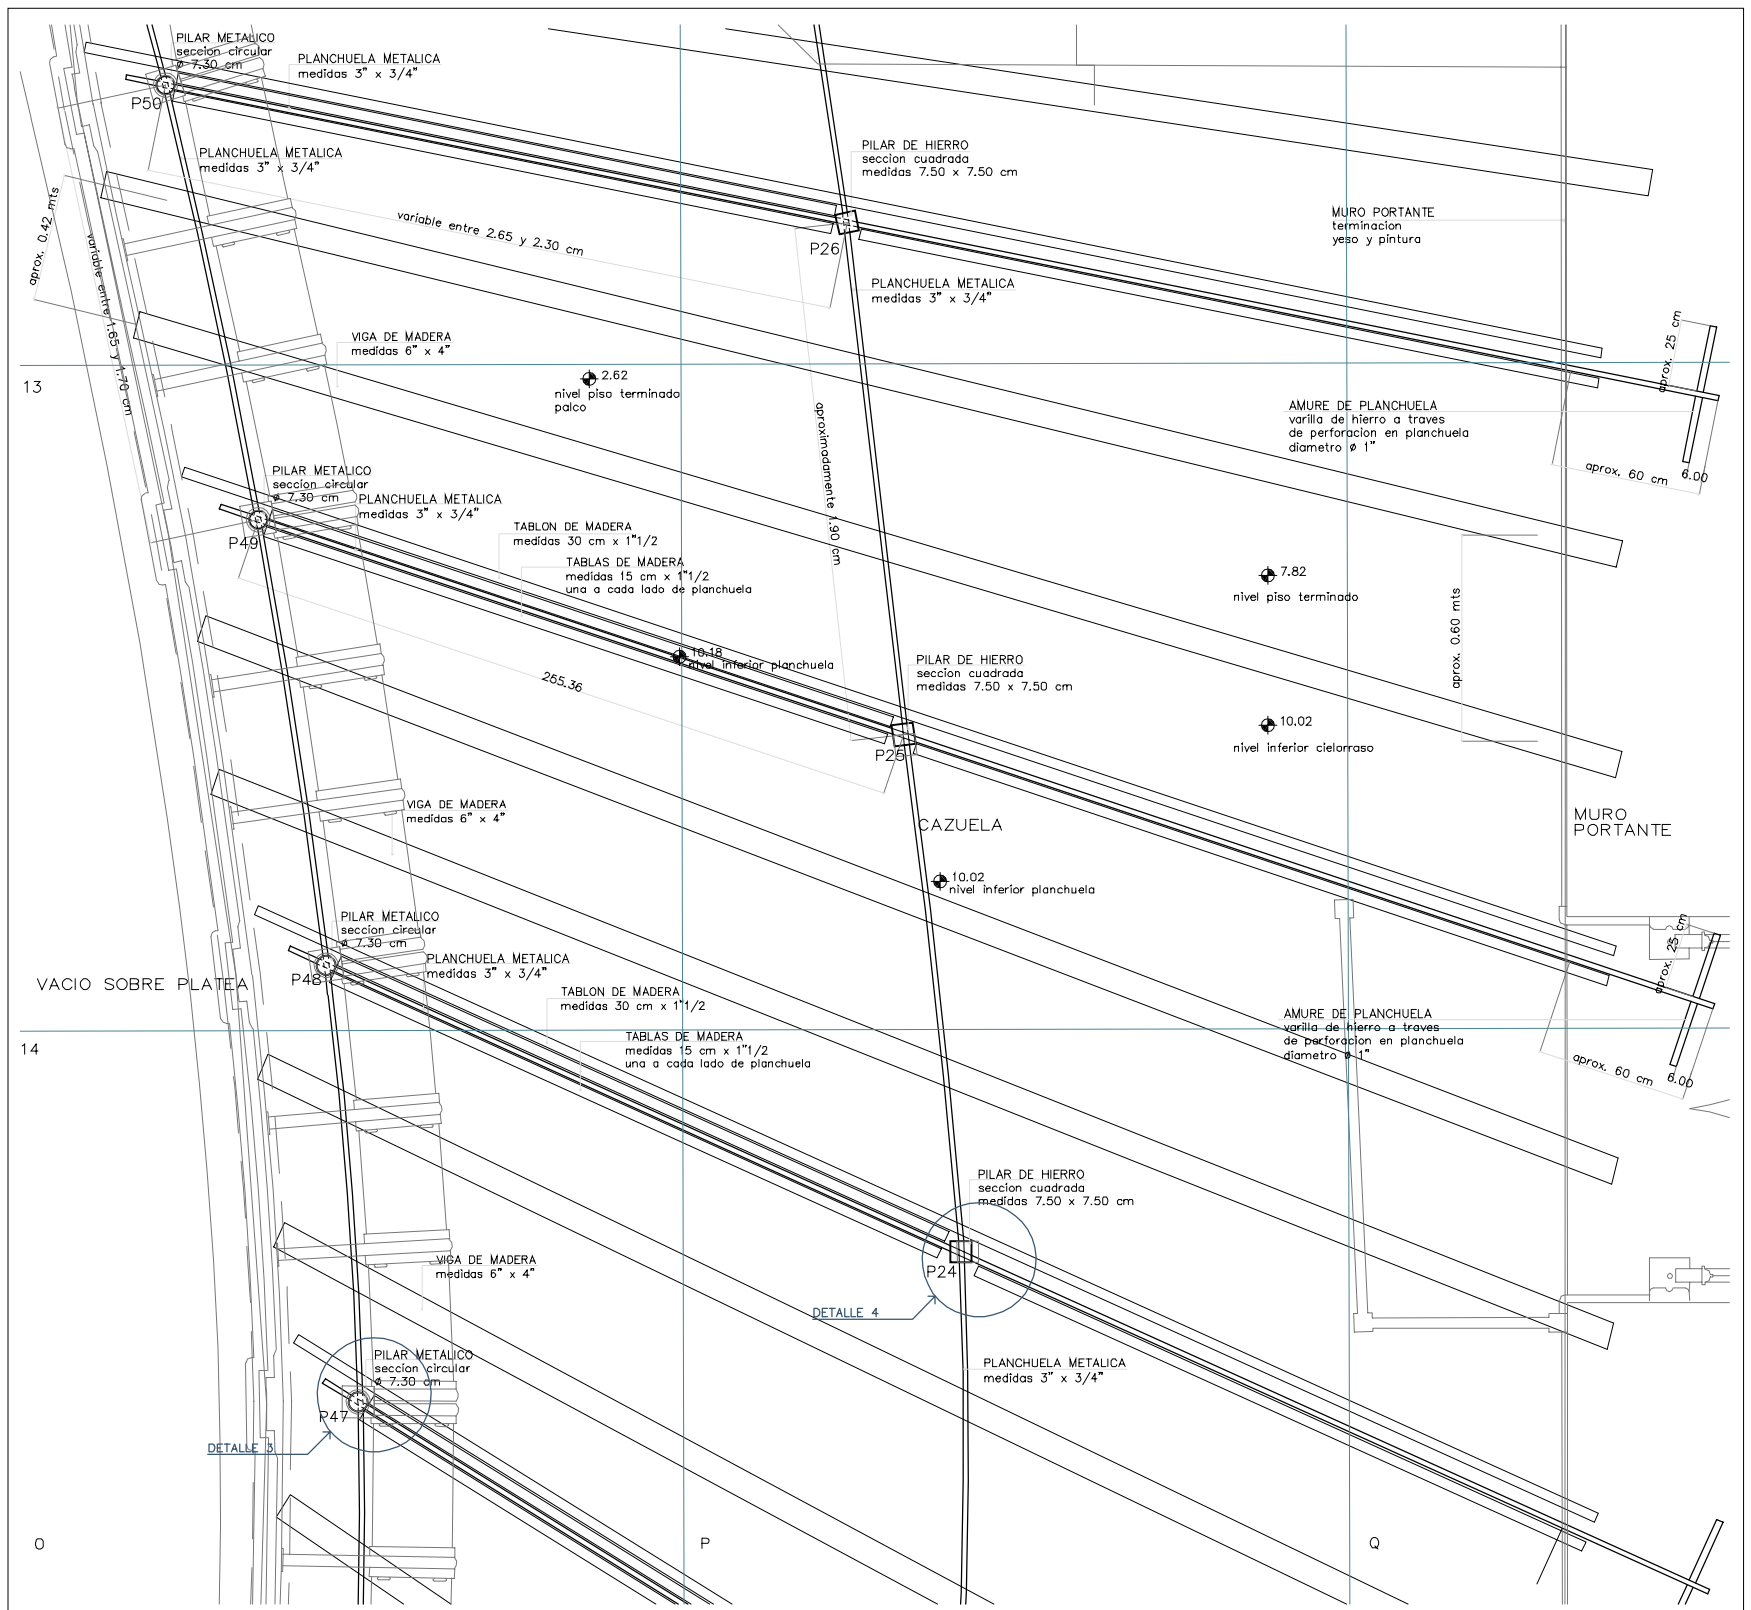

# ELEMENTOS PATRIMONIALES

## ESTRUCTURA DE SALA


### SECTOR DE ESTUDIO SOBRE T.ALTA Y CAZUELA

NIVEL  
+7.52


SECTOR  
O-12 / Q-14

RUBRO  
ESTRUCTURA PORTANTE  
DE LA SALA


ELEMENTO  
CORTE (PARCIAL)  
SOBRE T.ALTA Y CAZUELA

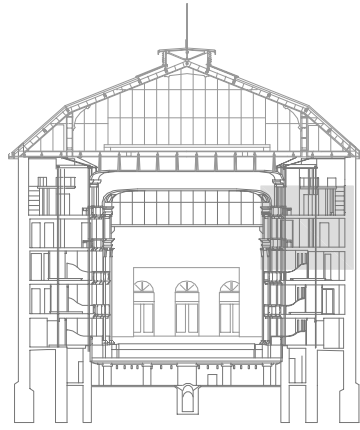

Documentacion Tecnica

 

Documentacion Grafica

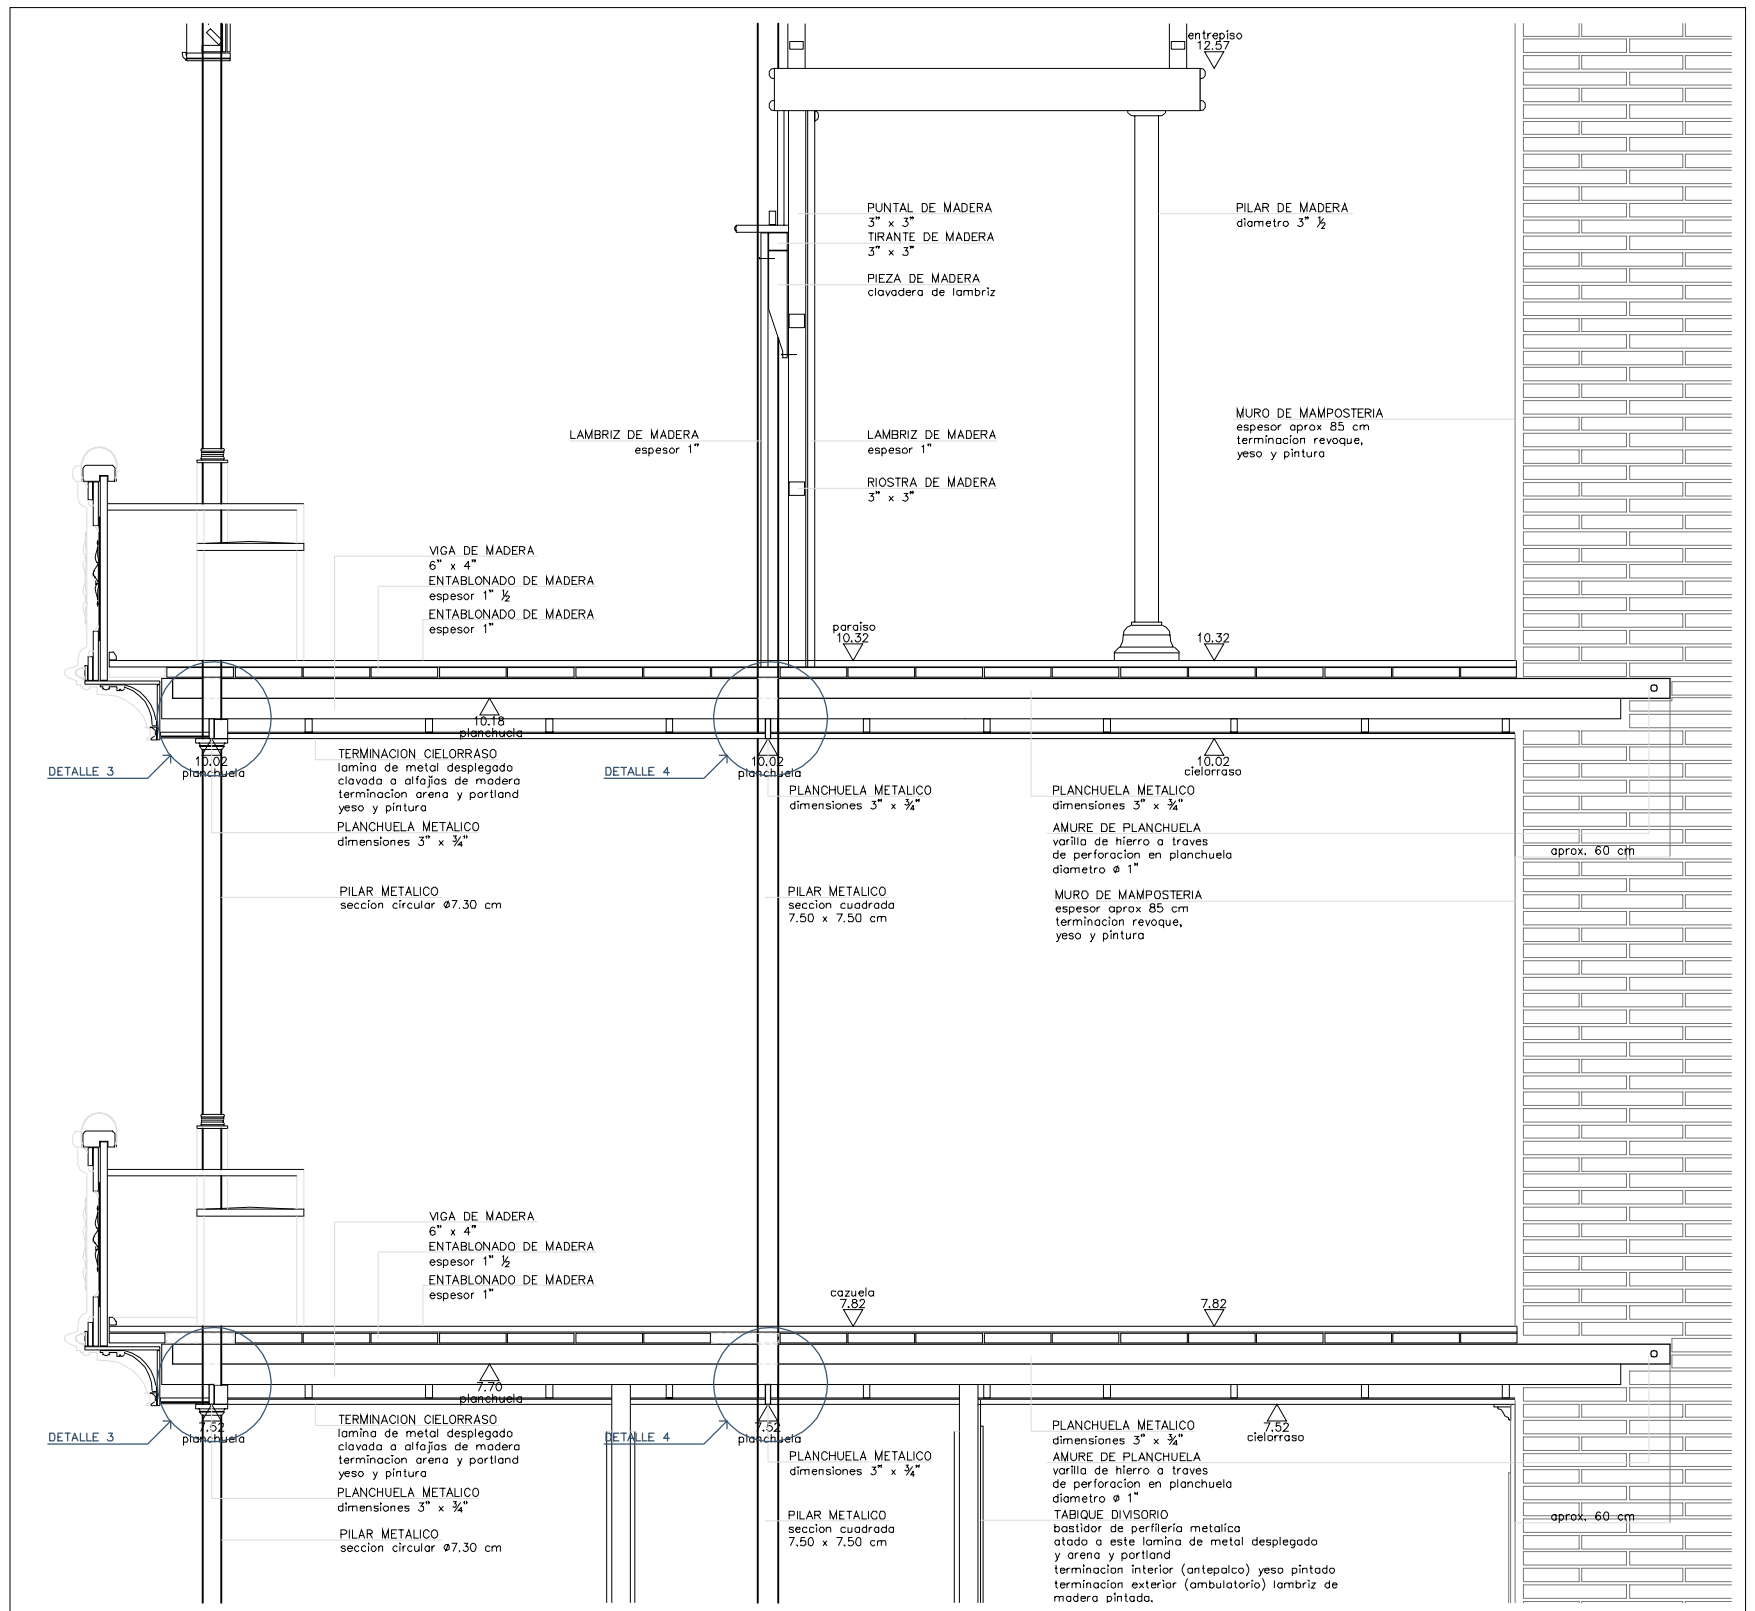

# ELEMENTOS PATRIMONIALES

## ESTRUCTURA DE SALA


### SECTOR DE ESTUDIO SOBRE PARAISO

NIVEL  
+13.95

SECTOR  
O-12 / Q-14

RUBRO  
ESTRUCTURA METALICA  
DE LA SALA


ELEMENTO  
PLANTA DE ARRIOSTRAMIENTO SUPERIOR  
SOBRE PARAISO

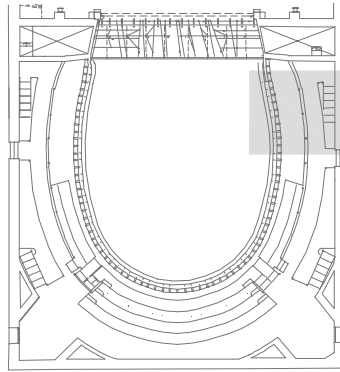

Documentacion Tecnica



Documentacion Grafica

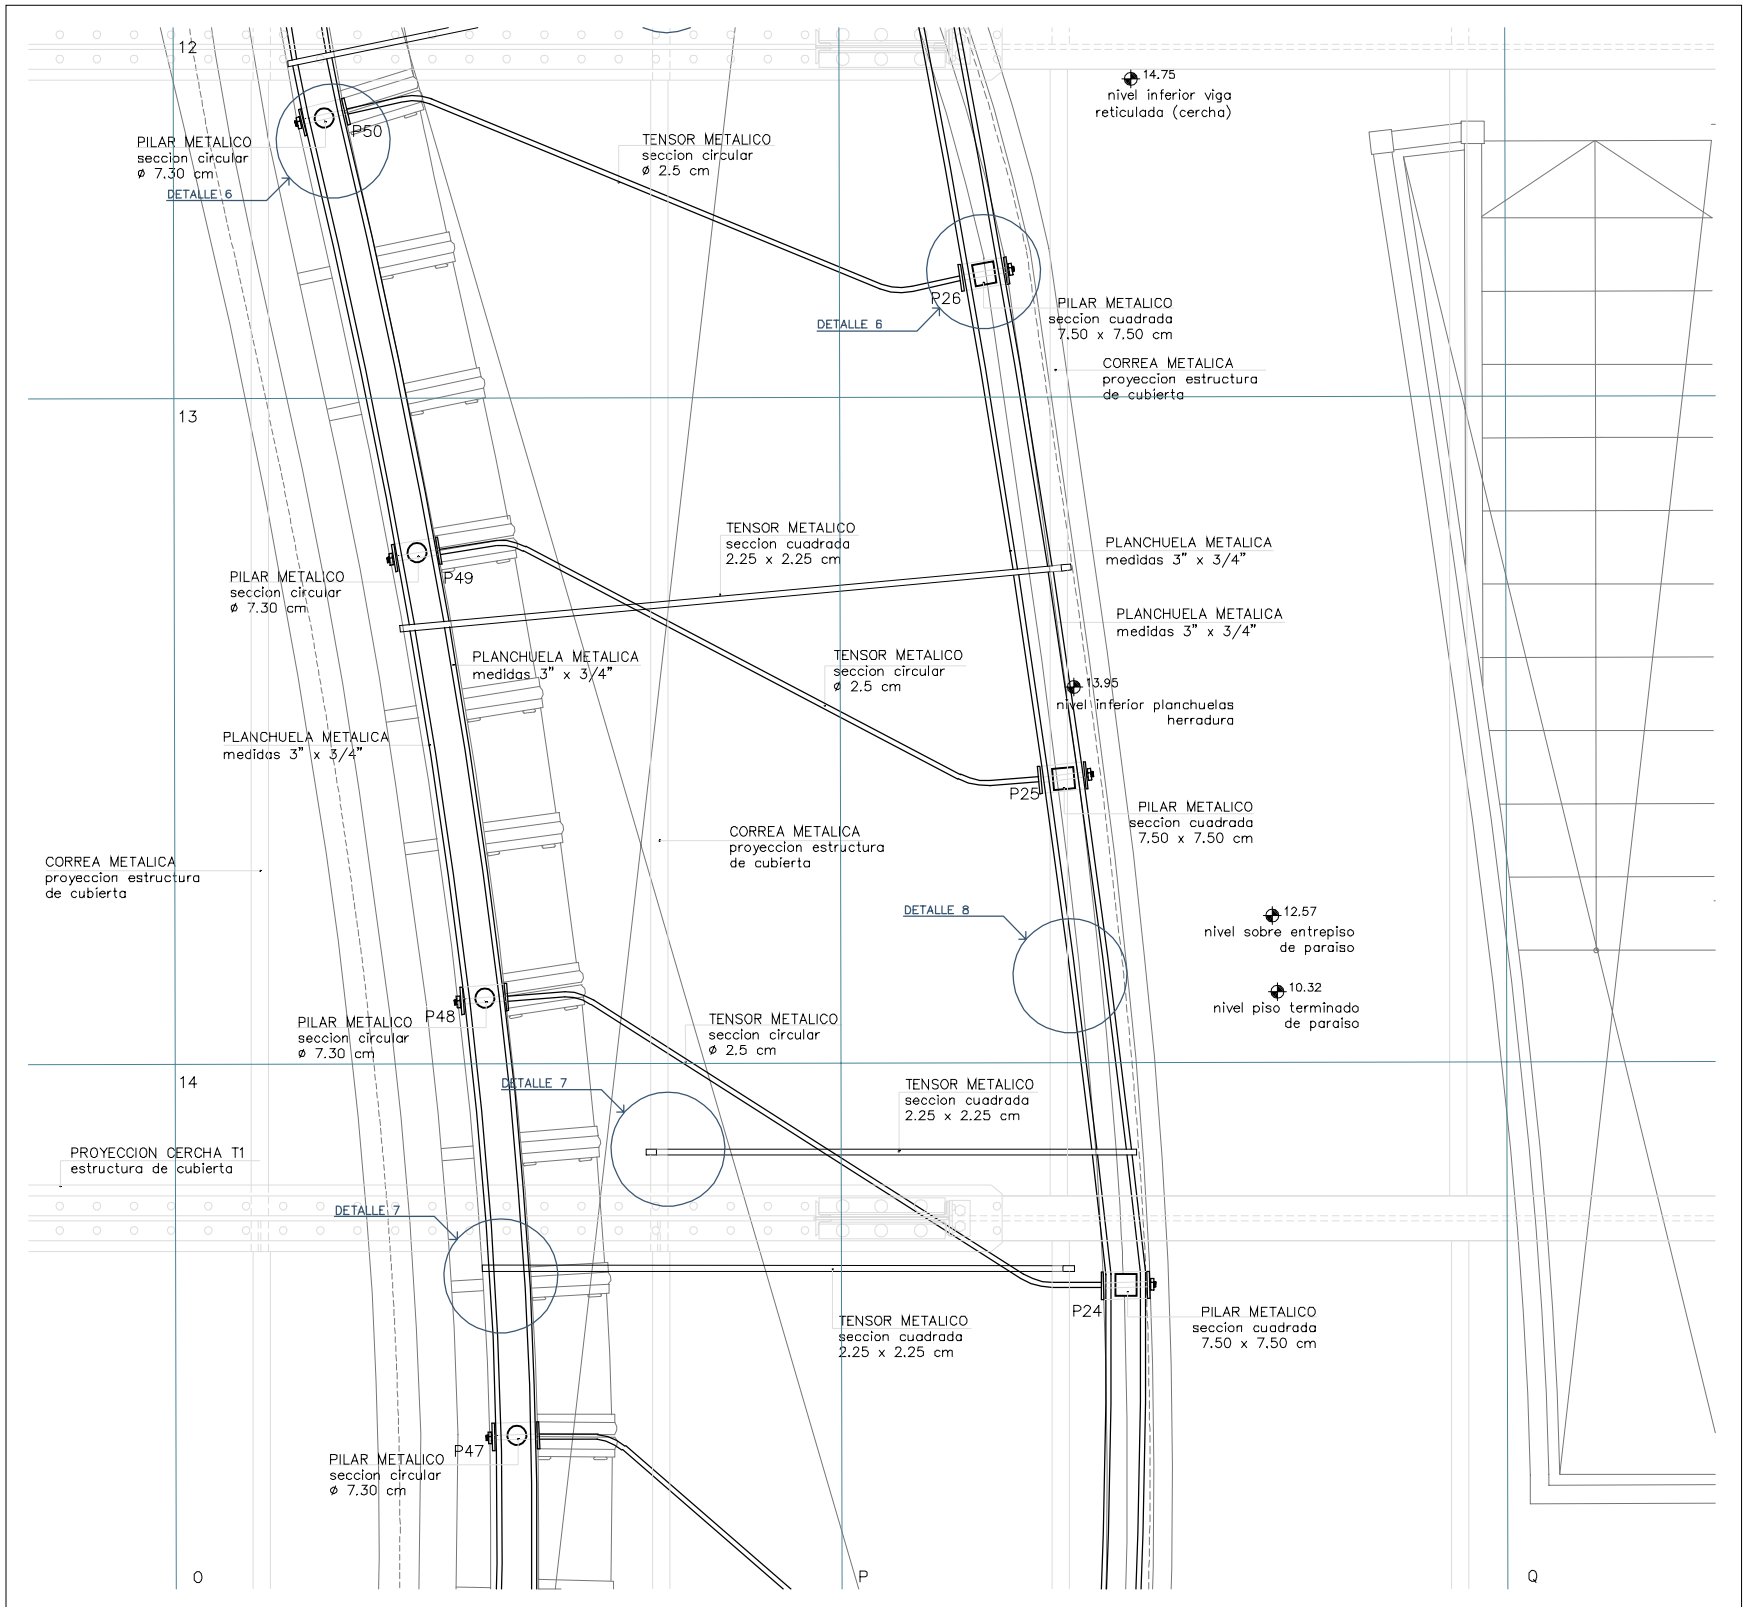

# ELEMENTOS PATRIMONIALES

## ESTRUCTURA DE SALA


### SECTOR DE ESTUDIO SOBRE PARAISO

NIVEL  
10.02


SECTOR  
O-12 / Q-14

RUBRO  
ESTRUCTURA PORTANTE  
DE LA SALA

ELEMENTO  
CORTE (PARCIAL)  
SOBRE PARAISO

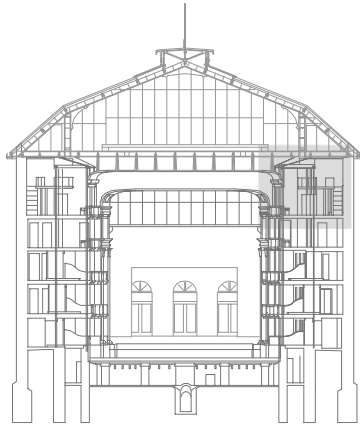

Documentacion Tecnica

 

Documentacion Grafica

