

ELEMENTOS PATRIMONIALES

ESTRUCTURA DE SALA


TENSORES SECCION CUADRADA (INCLINADOS)

NIVEL
+13.95


RUBRO
ESTRUCTURA METALICA
DE LA SALA

SECTOR
GLOBAL SALA


ELEMENTO
ARRIOSTRAMIENTO SUPERIOR
ESTRUCTURA (seccion cuadrada)

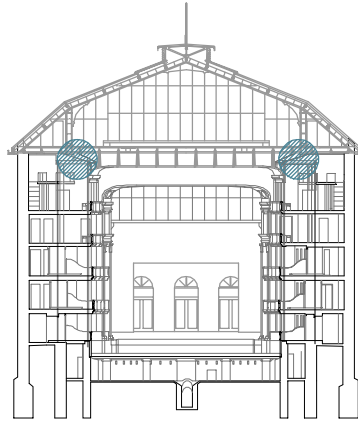

Documentacion Tecnica

 

Documentacion Grafica

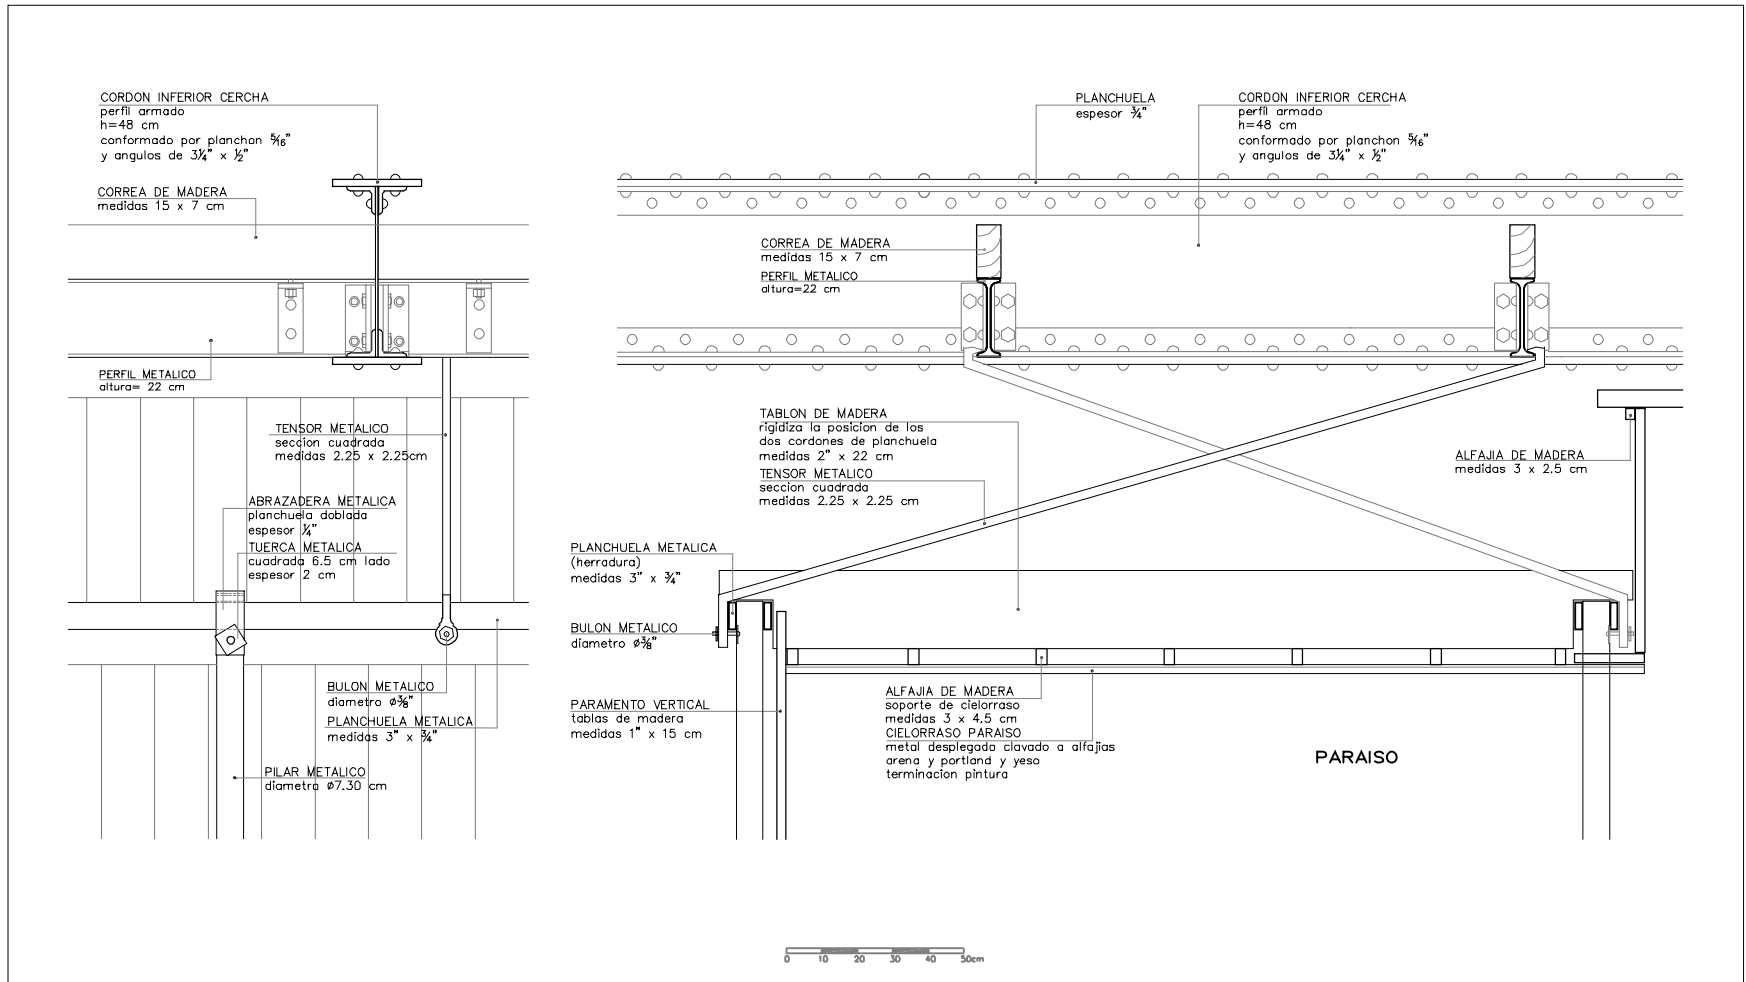

Documentacion Fotografica



ELEMENTOS PATRIMONIALES

ESTRUCTURA DE SALA


CORONA DE TENSORES (PLANCHUELA)

NIVEL
+13.95

SECTOR
GLOBAL SALA

RUBRO
ESTRUCTURA METALICA
DE LA SALA


ELEMENTO
CORONA de ARRIOSTRAMIENTO
VERTICAL (planchuela doblada)

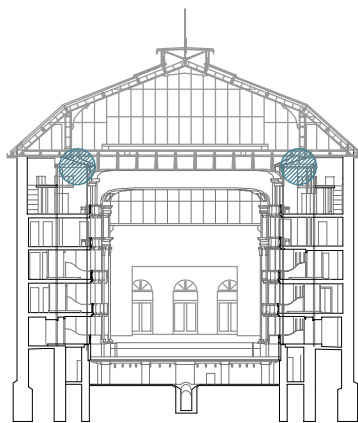

Documentacion Tecnica



Documentacion Grafica

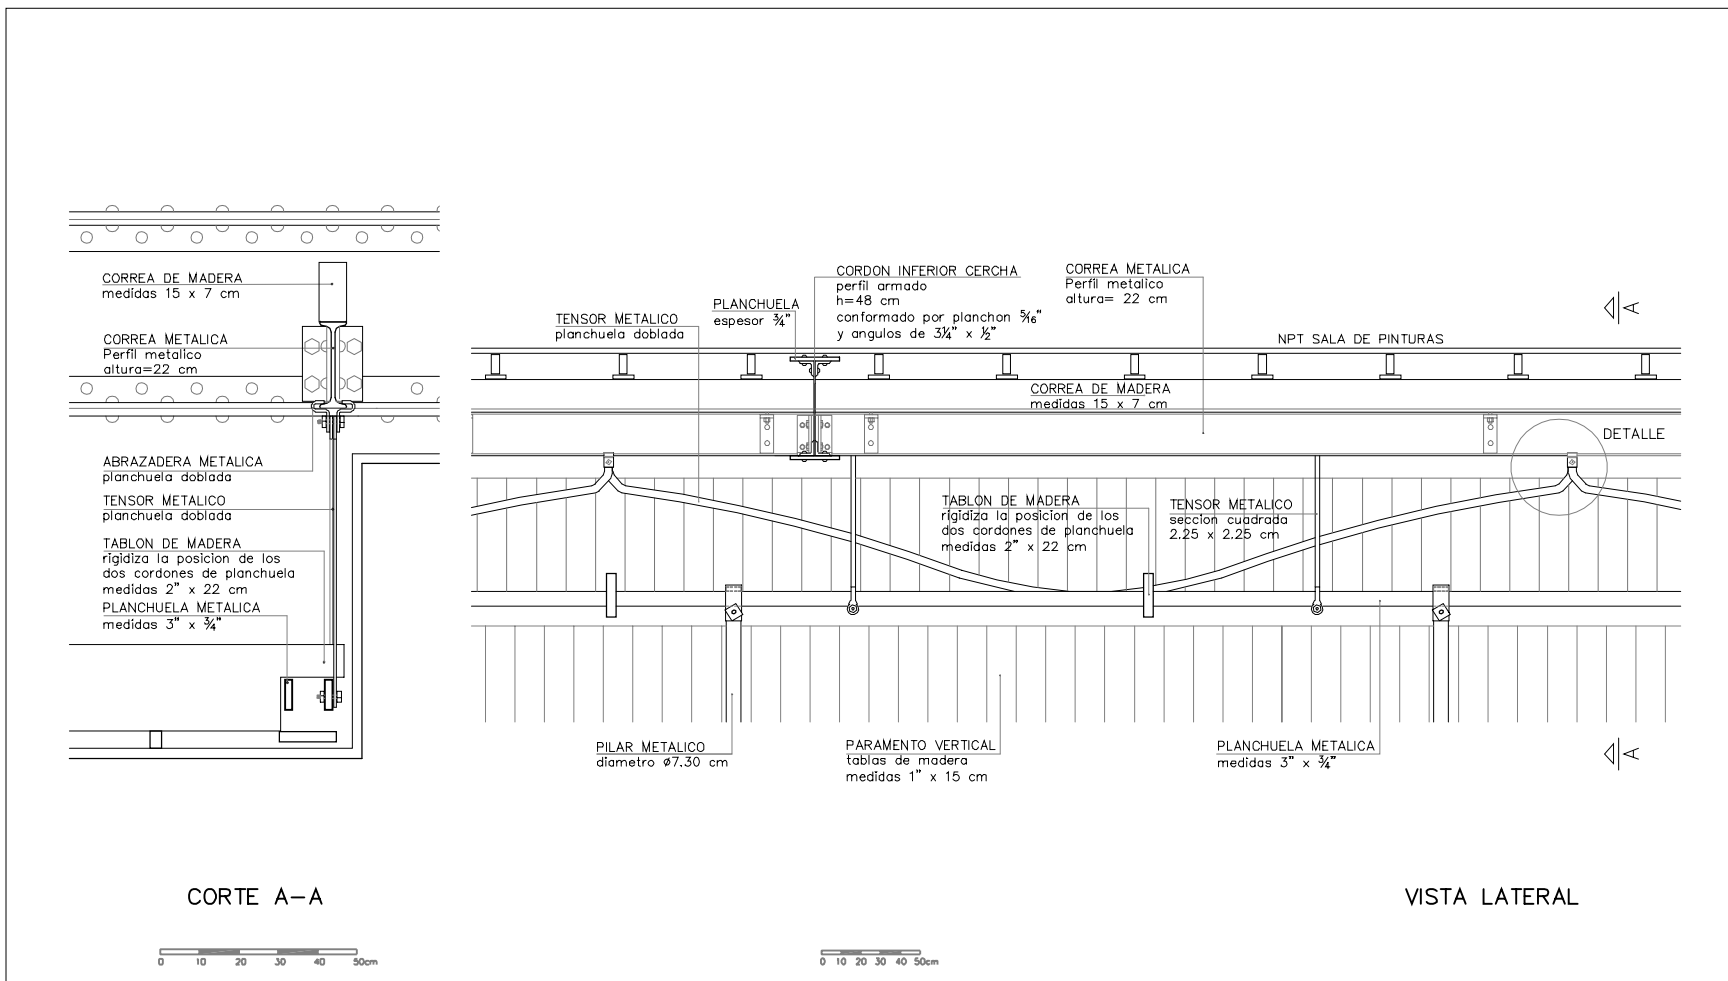

Documentacion Fotografica



ELEMENTOS PATRIMONIALES

ESTRUCTURA DE SALA


TENSORES SECCION CIRCULAR ENTRE PILARES

NIVEL
+13.95

SECTOR
GLOBAL SALA

RUBRO
ESTRUCTURA METALICA
DE LA SALA


ELEMENTO
CORTE ARRIOSTRAMIENTO SUPERIOR
DE PILARES

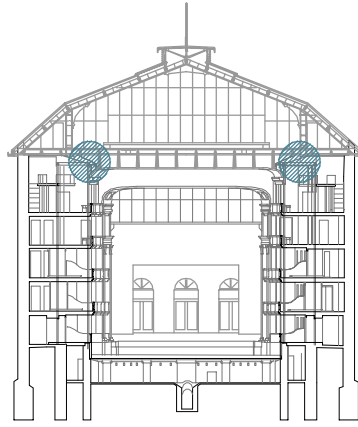

Documentacion Tecnica



Documentacion Grafica

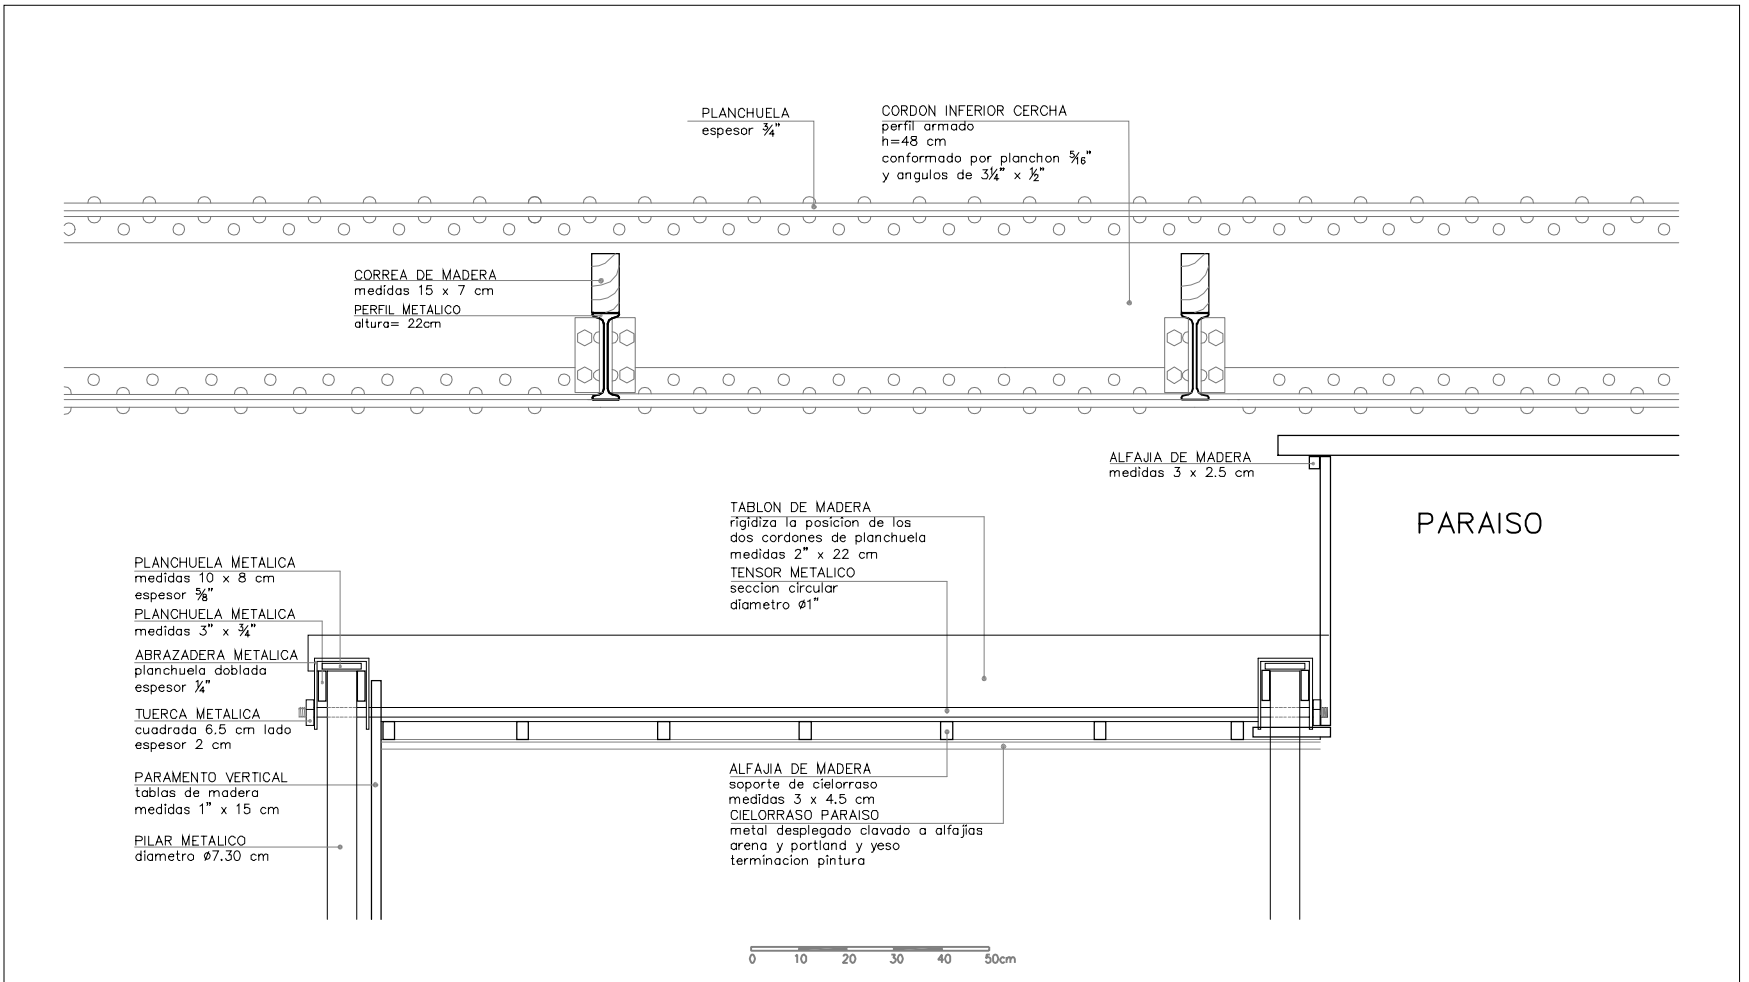

Documentacion Fotografica

