



ELEMENTOS PATRIMONIALES
ESTRUCTURA SOBRE NIVEL TERTULIA ALTA / 5
TIRANTES

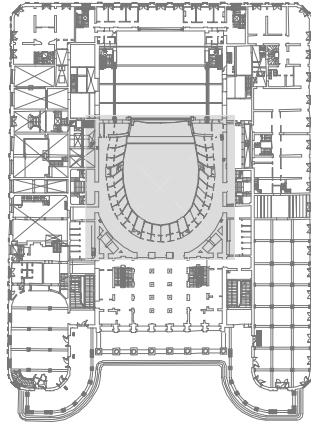


Documentacion Tecnica

- Tirante de Madera Dura
- Tirante de Pino-Tea
- Tirante de sección variable
- Toma fotográfica
- Toma de muestras
- Cateo de asentamiento de tirante en muro maestro
- Estribo metálico de soporte
- Pieza metálica de sujeción

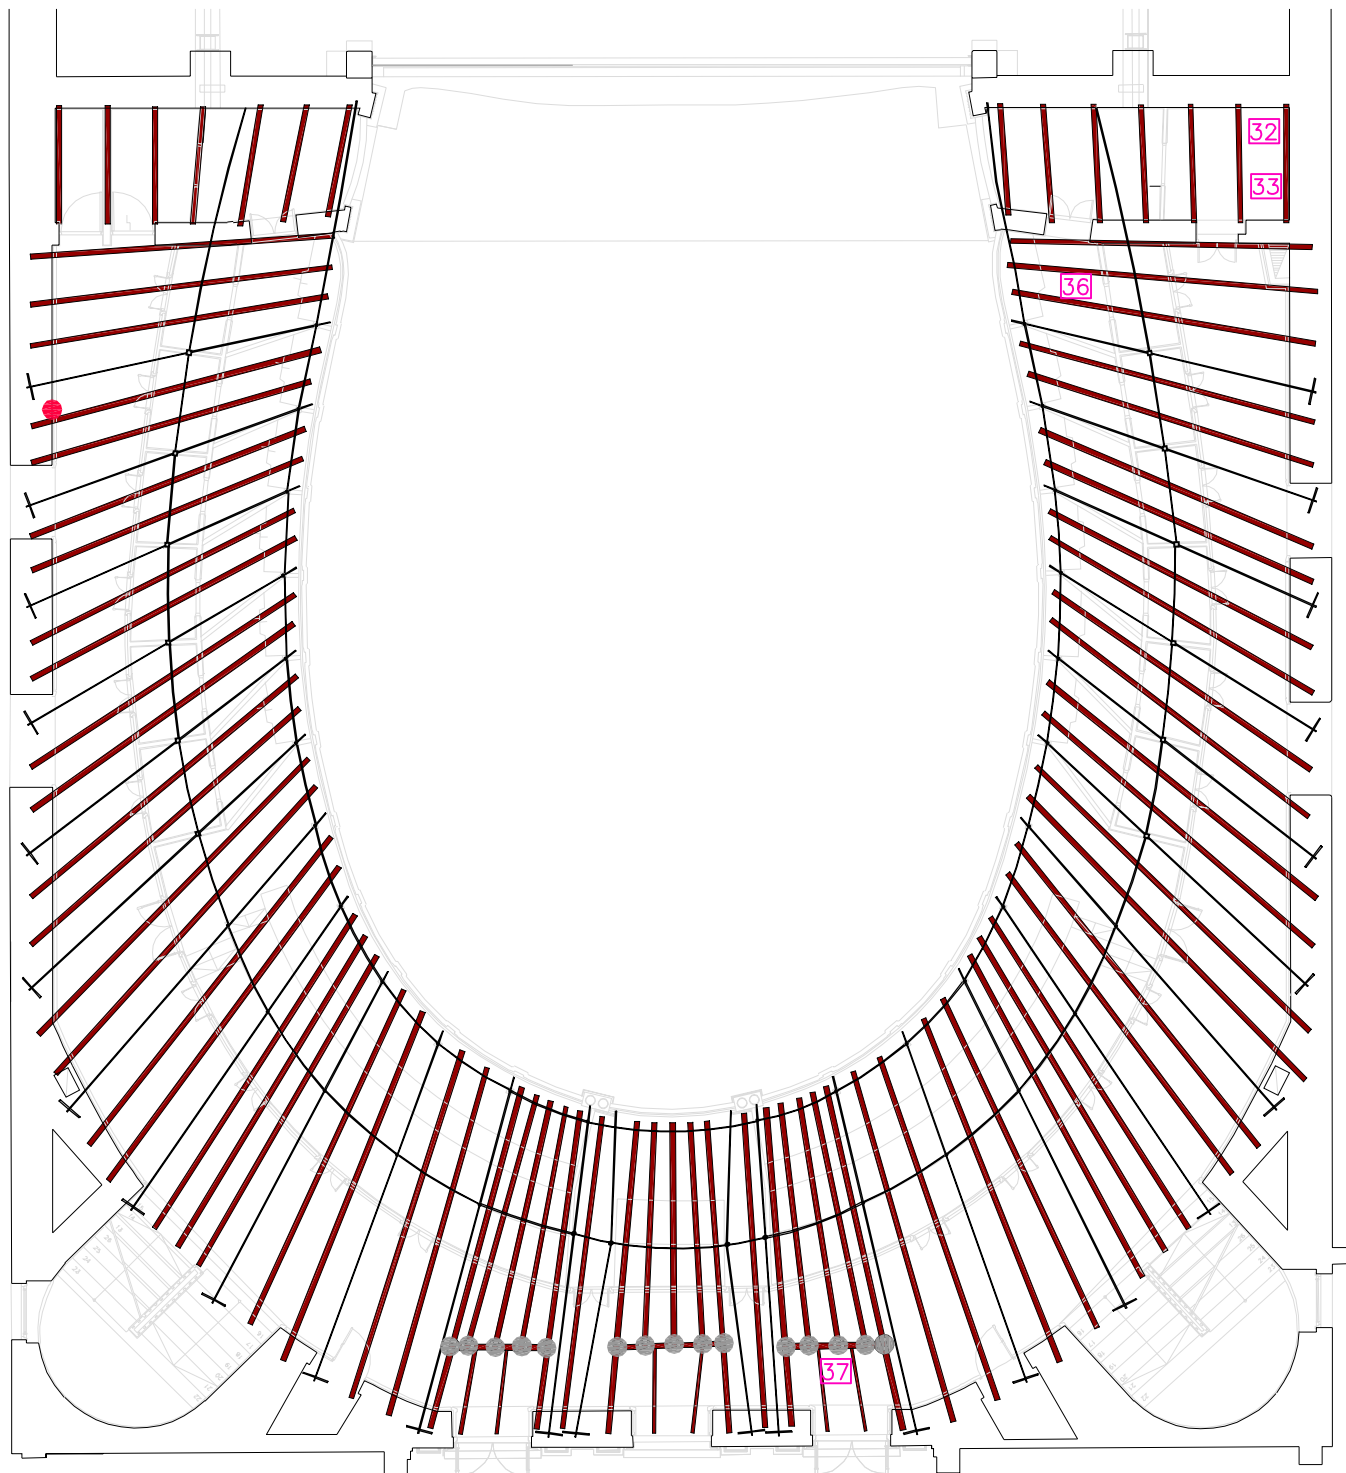


Documentacion Grafica

ELEMENTOS PATRIMONIALES
ESTRUCTURA SOBRE NIVEL CAZUELA / 6
TIRANTES

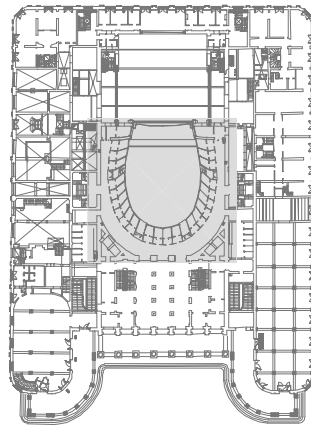

Documentacion Tecnica

- Tirante de Madera Dura
- Tirante de Pino-Tea
- Tirante de Lapacho
- Tirante de sección variable
- Toma fotográfica
- Toma de muestras
- Cateo de asentamiento de tirante en muro maestro
- Estribo metálico de soporte
- Pieza metálica de sujeción

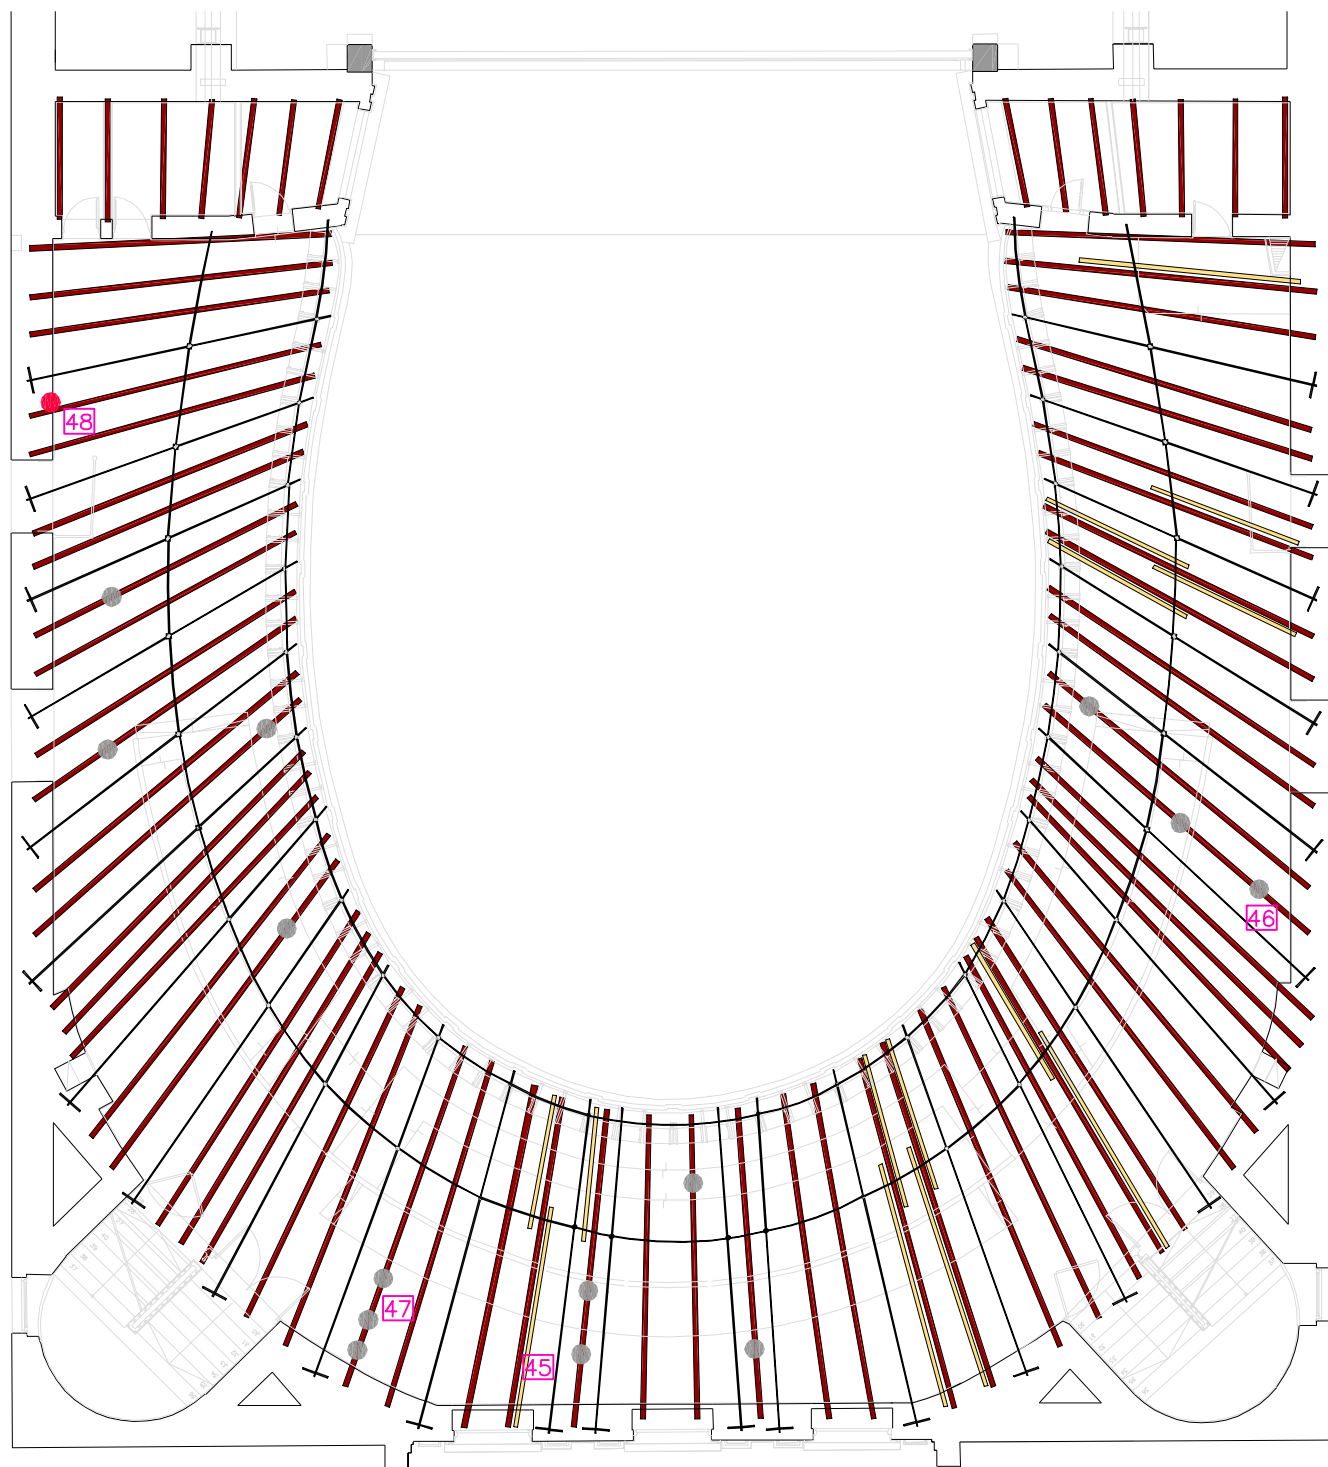

Documentacion Grafica