

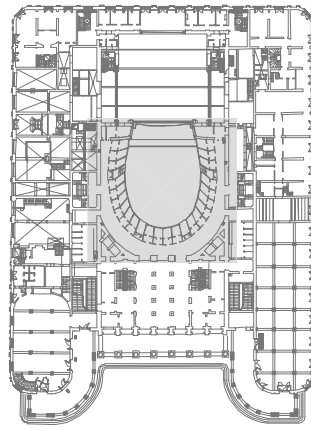


ELEMENTOS PATRIMONIALES
ESTRUCTURA SOBRE NIVEL TERTULIA BAJA / 4
REGRUESOS

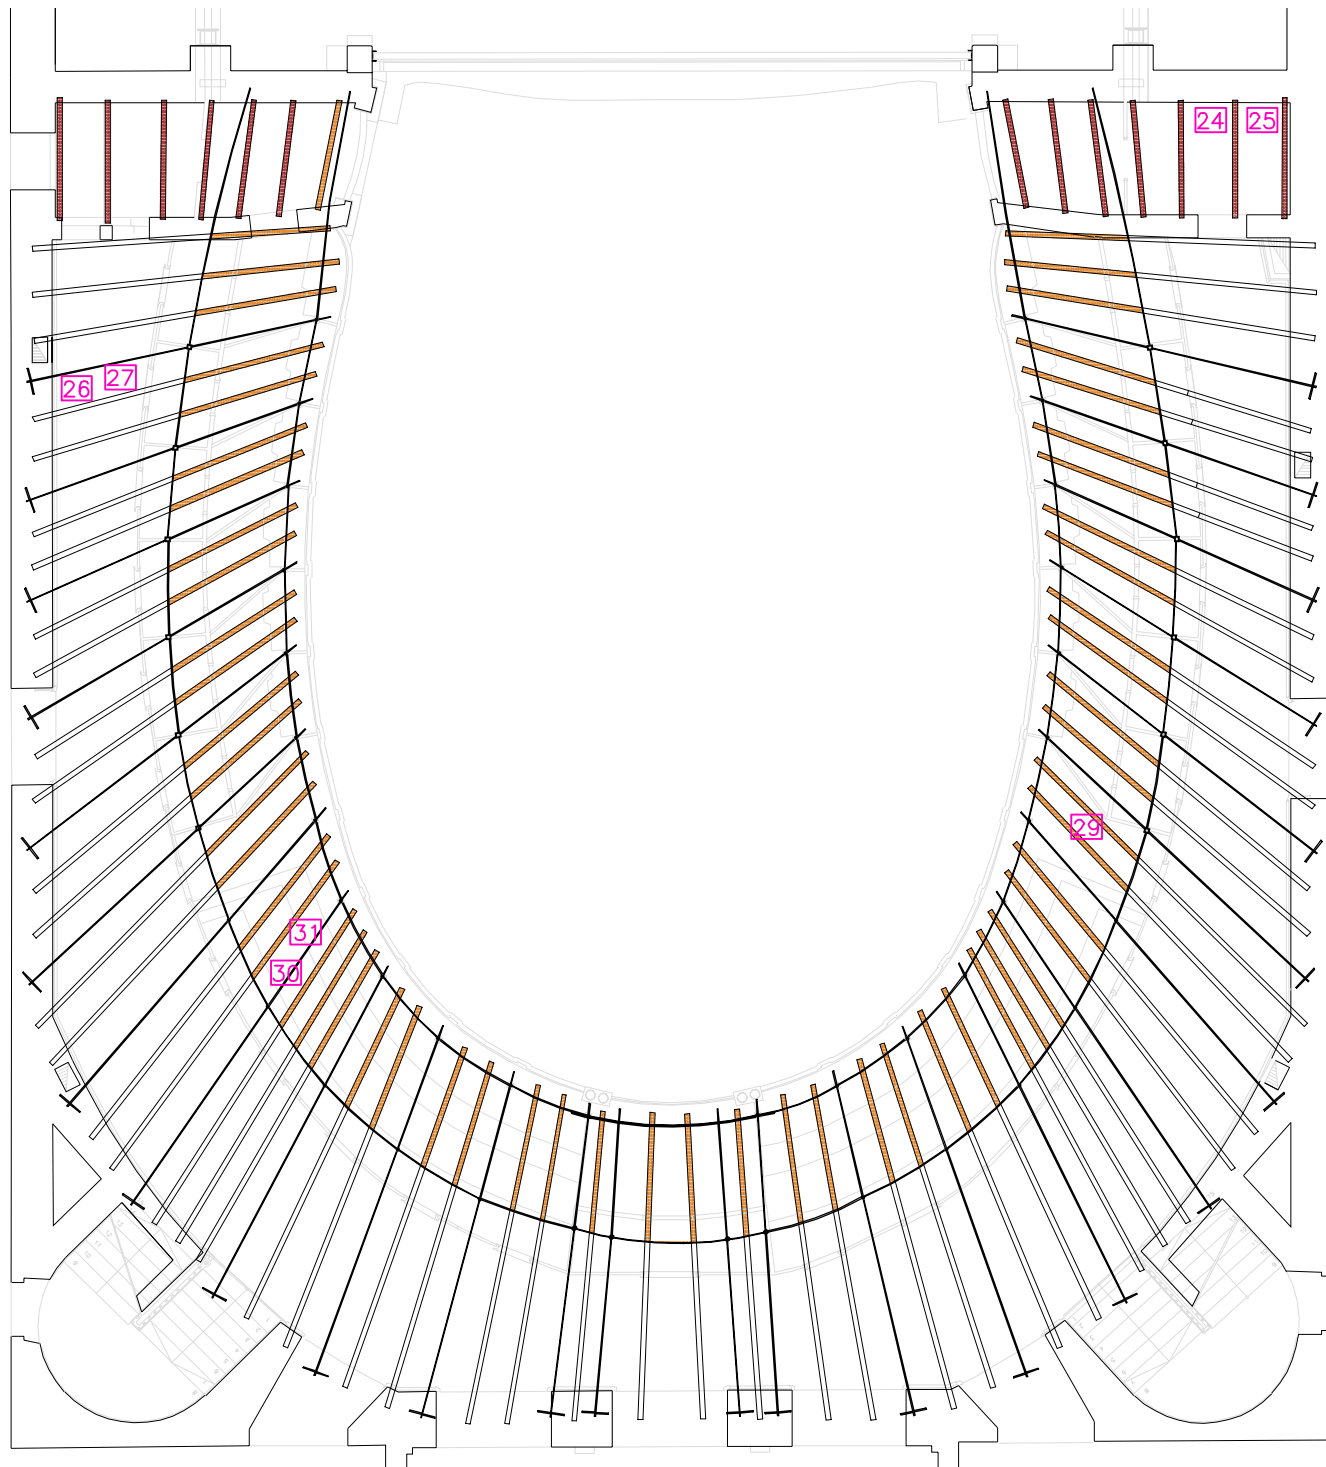

Documentacion Tecnica

Regrueso de Madera Dura
Regrueso de Pino-Tea
Toma fotografica
Toma de muestras

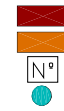

Documentacion Grafica