


ELEMENTOS PATRIMONIALES

ESTRUCTURA SOBRE NIVEL PLATEA / 3


ENTABLONADOS

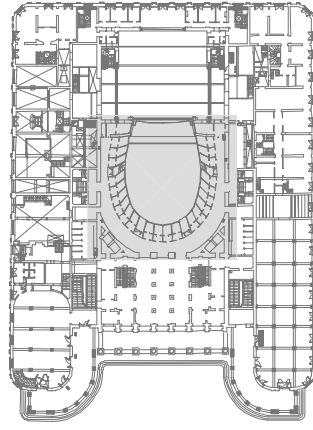

Documentacion Tecnica


- Entablonado de Pino Blanco machimbrado de 1 1/2"x 12"
- Entablonado de madera semidura machimbrada de 1 1/2" y anchos variables
- Entablonado de madera semidura sin machimbrar 1 1/2" x 12"
- Entablonado mas reciente
- Toma fotografica
- Toma de muestras
- Entablonado a sustituir por su estado de conservacion
- Entablonado con presencia de irregularidades
- Entablonado con presencia de hongos
- Estados de conservacion:
- Exelente
- Bueno
- Regular
- Malo

E
B
R
M

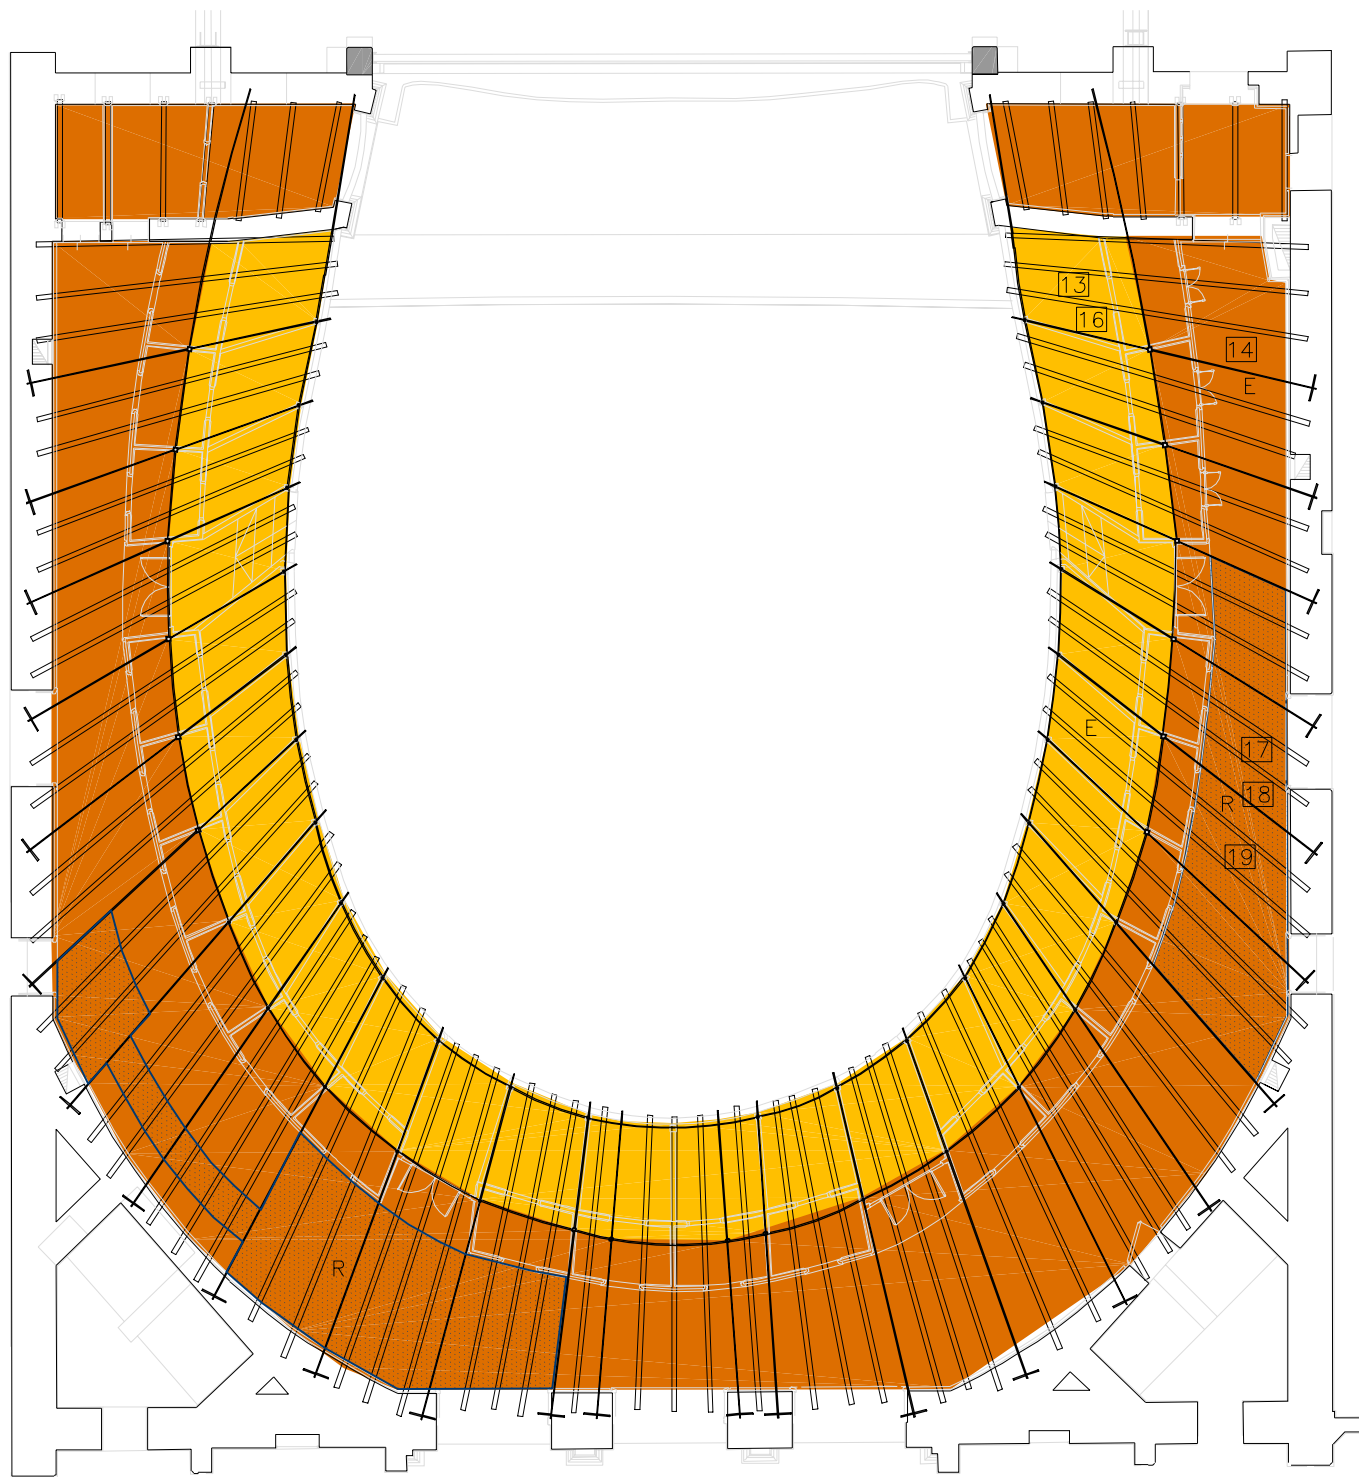

Documentacion Grafica

ELEMENTOS PATRIMONIALES
 ESTRUCTURA SOBRE NIVEL TERTULIA BAJA / 4
 ENTABLONADOS

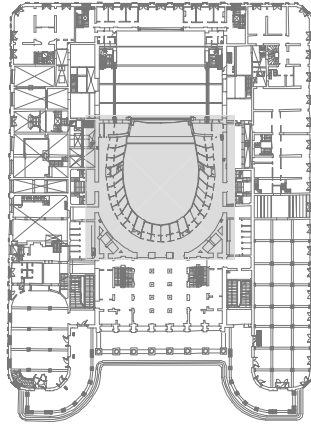


Documentacion Tecnica

- Entablonado de Pino Blanco machimbrado de 1 1/2" x 12"
- Entablonado de madera semidura machimbrada de 1 1/2" y anchos variables
- Entablonado de madera semidura sin machimbrar de 1 1/2" x 12"
- Entablonado mas reciente
- Toma fotografica
- Toma de muestras

- Entablonado a sustituir por su estado de conservacion
- Entablonado con presencia de irregularidades
- Entablonado con presencia de hongos
- Estados de conservacion:
- Exelente
- Bueno
- Regular
- Malo

E
B
R
M

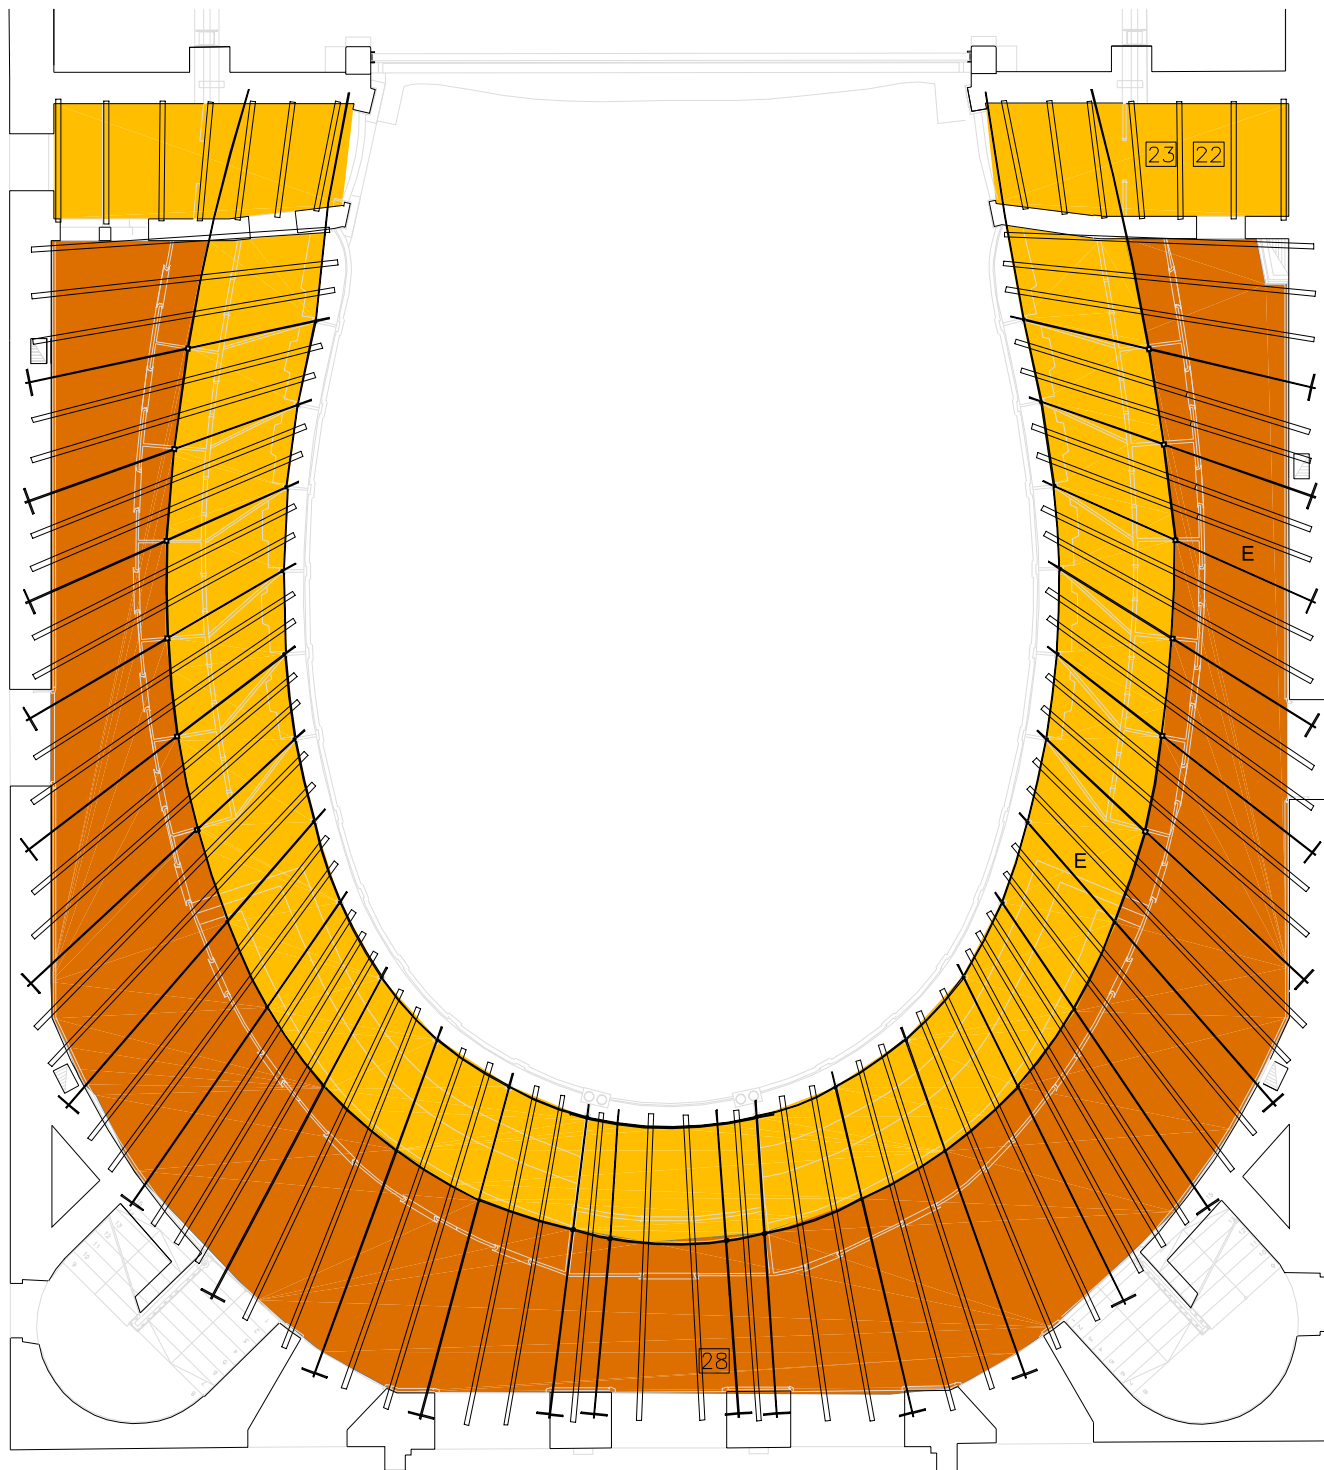

Documentacion Grafica