


ELEMENTOS PATRIMONIALES

PLAFOND DE SALA

DETALLE ESTRUCTURA DE CORONA

NIVEL


RUBRO
ESTRUCTURA DEL PLAFON
DE LA SALA

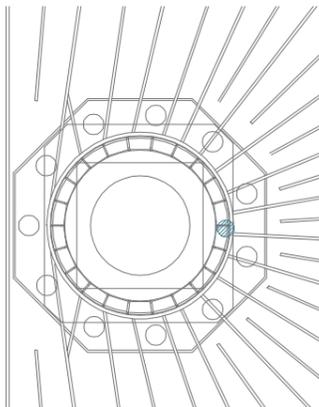


SECTOR
GLOBAL SALA

ELEMENTO
PLANTA DE ESTRUCTURA DE
CORONA DEL PLAFOND DE SALA

Documentacion Tecnica

 

Documentacion Grafica

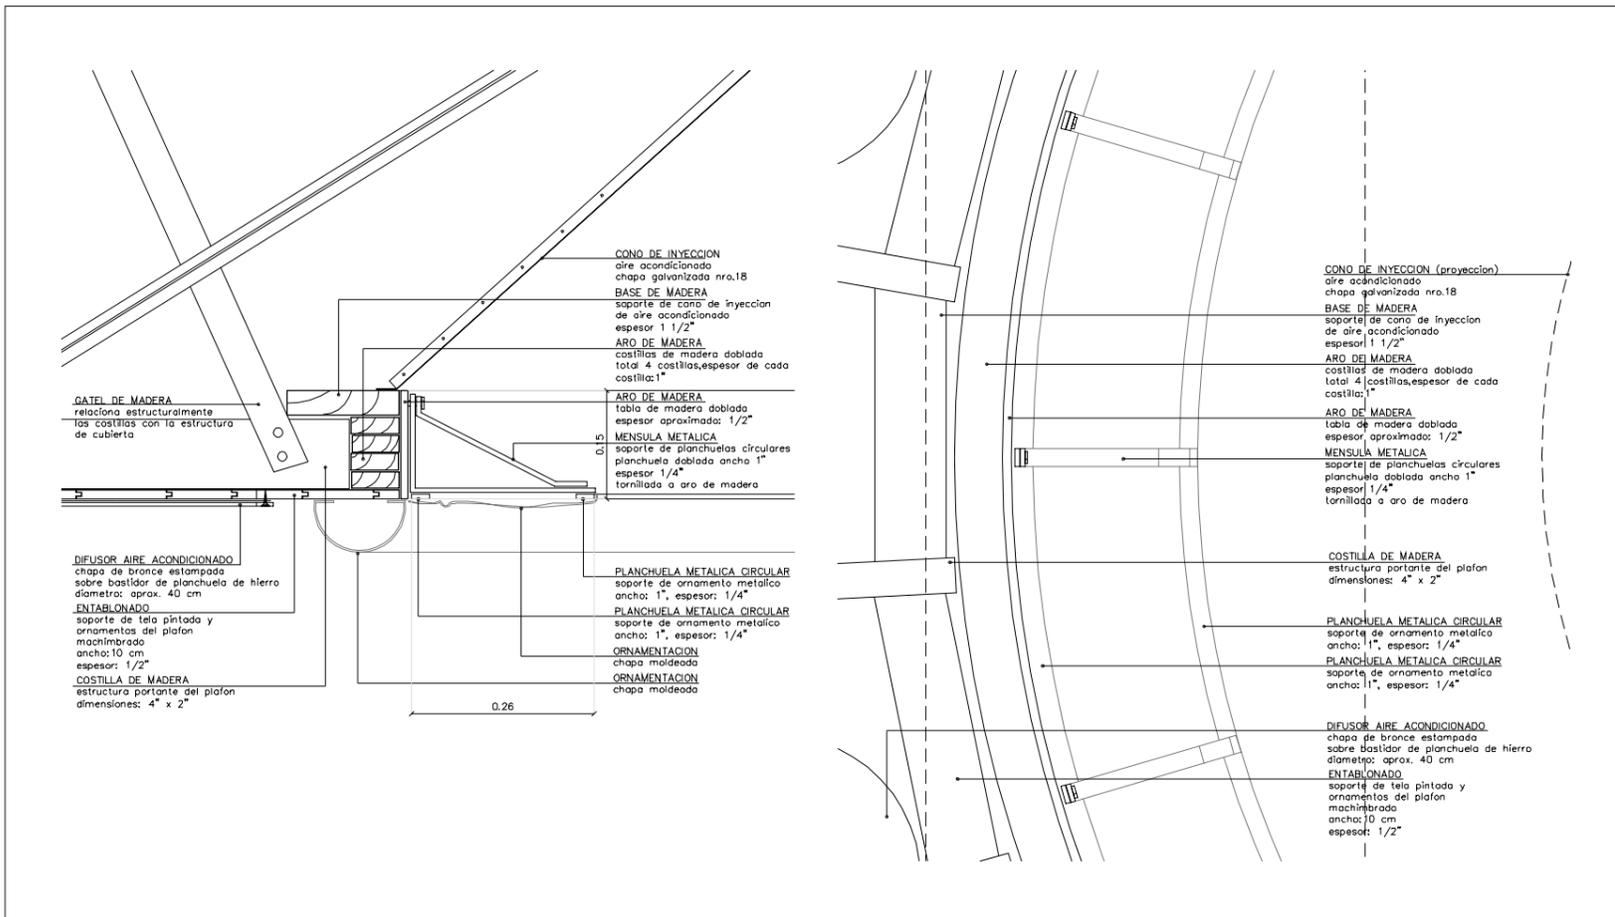

Documentacion Fotografica



ELEMENTOS PATRIMONIALES

PLAFOND DE SALA


PLANTA CORONA (VISTA DESDE LA SALA)

NIVEL

SECTOR
GLOBAL DE SALA

RUBRO
ESTRUCTURA DE PLAFOND
DE LA SALA

ELEMENTO
CORONA DEL
PLAFOND DE SALA

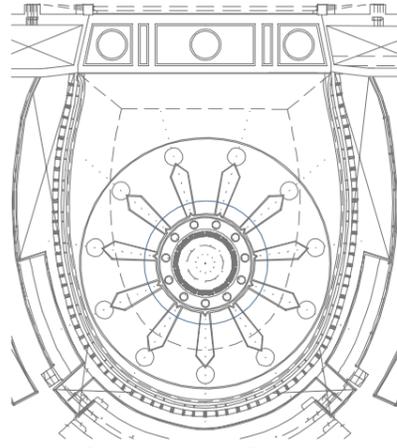

Documentacion Tecnica

Documentacion Grafica

