

ELEMENTOS PATRIMONIALES


PLAFOND DE SALA DETALLE REJILLA INYECCION

NIVEL


SECTOR
GLOBAL SALA

RUBRO
ESTRUCTURA DEL PLAFOND
DE LA SALA


ELEMENTO
REJILLAS DE INYECCION AIRE
(ACONDICIONAMIENTO TERMICO)

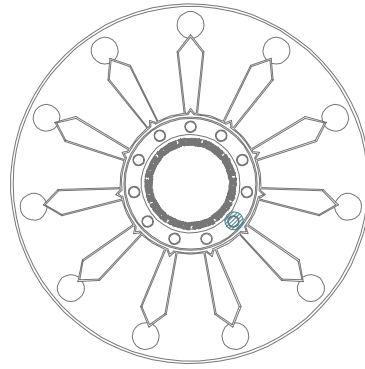

Documentacion Tecnica

 

Documentacion Grafica

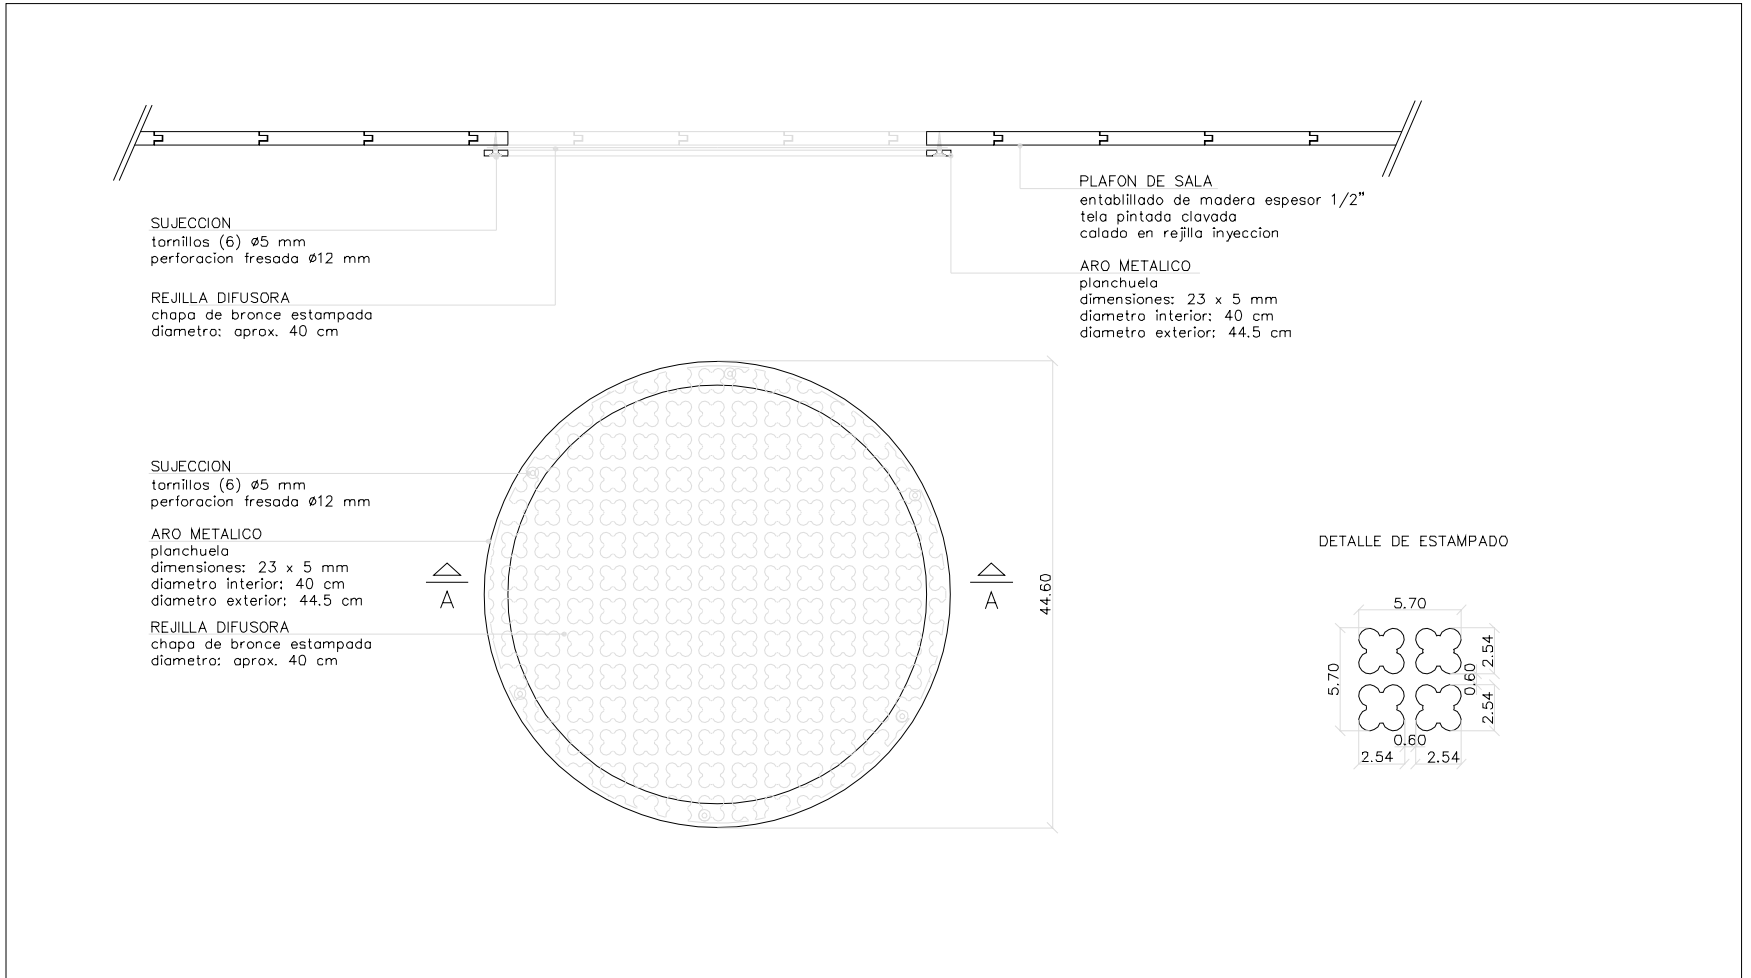

Documentacion Fotografica

