

# ELEMENTOS PATRIMONIALES

## ESTRUCTURA DE SALA


### ESTRUCTURA DE ARCO DE BOCA DE ESCENARIO

NIVEL  
+12.80

SECTOR  
H-10 / R-21


RUBRO  
ESTRUCTURA DE PLAFOND  
DE LA SALA

ELEMENTO  
CORTE POR  
ARCO DE BOCA DE ESCENARIO

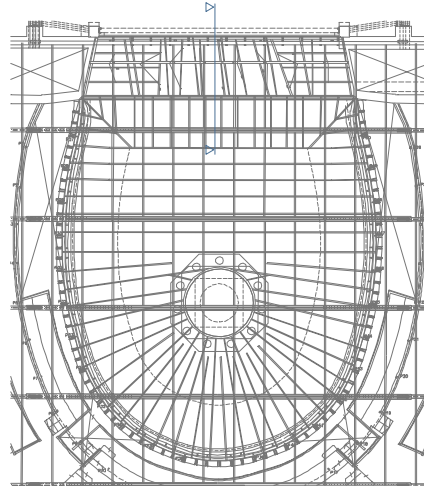

Documentacion Tecnica

### Documentacion Grafica (1/25)

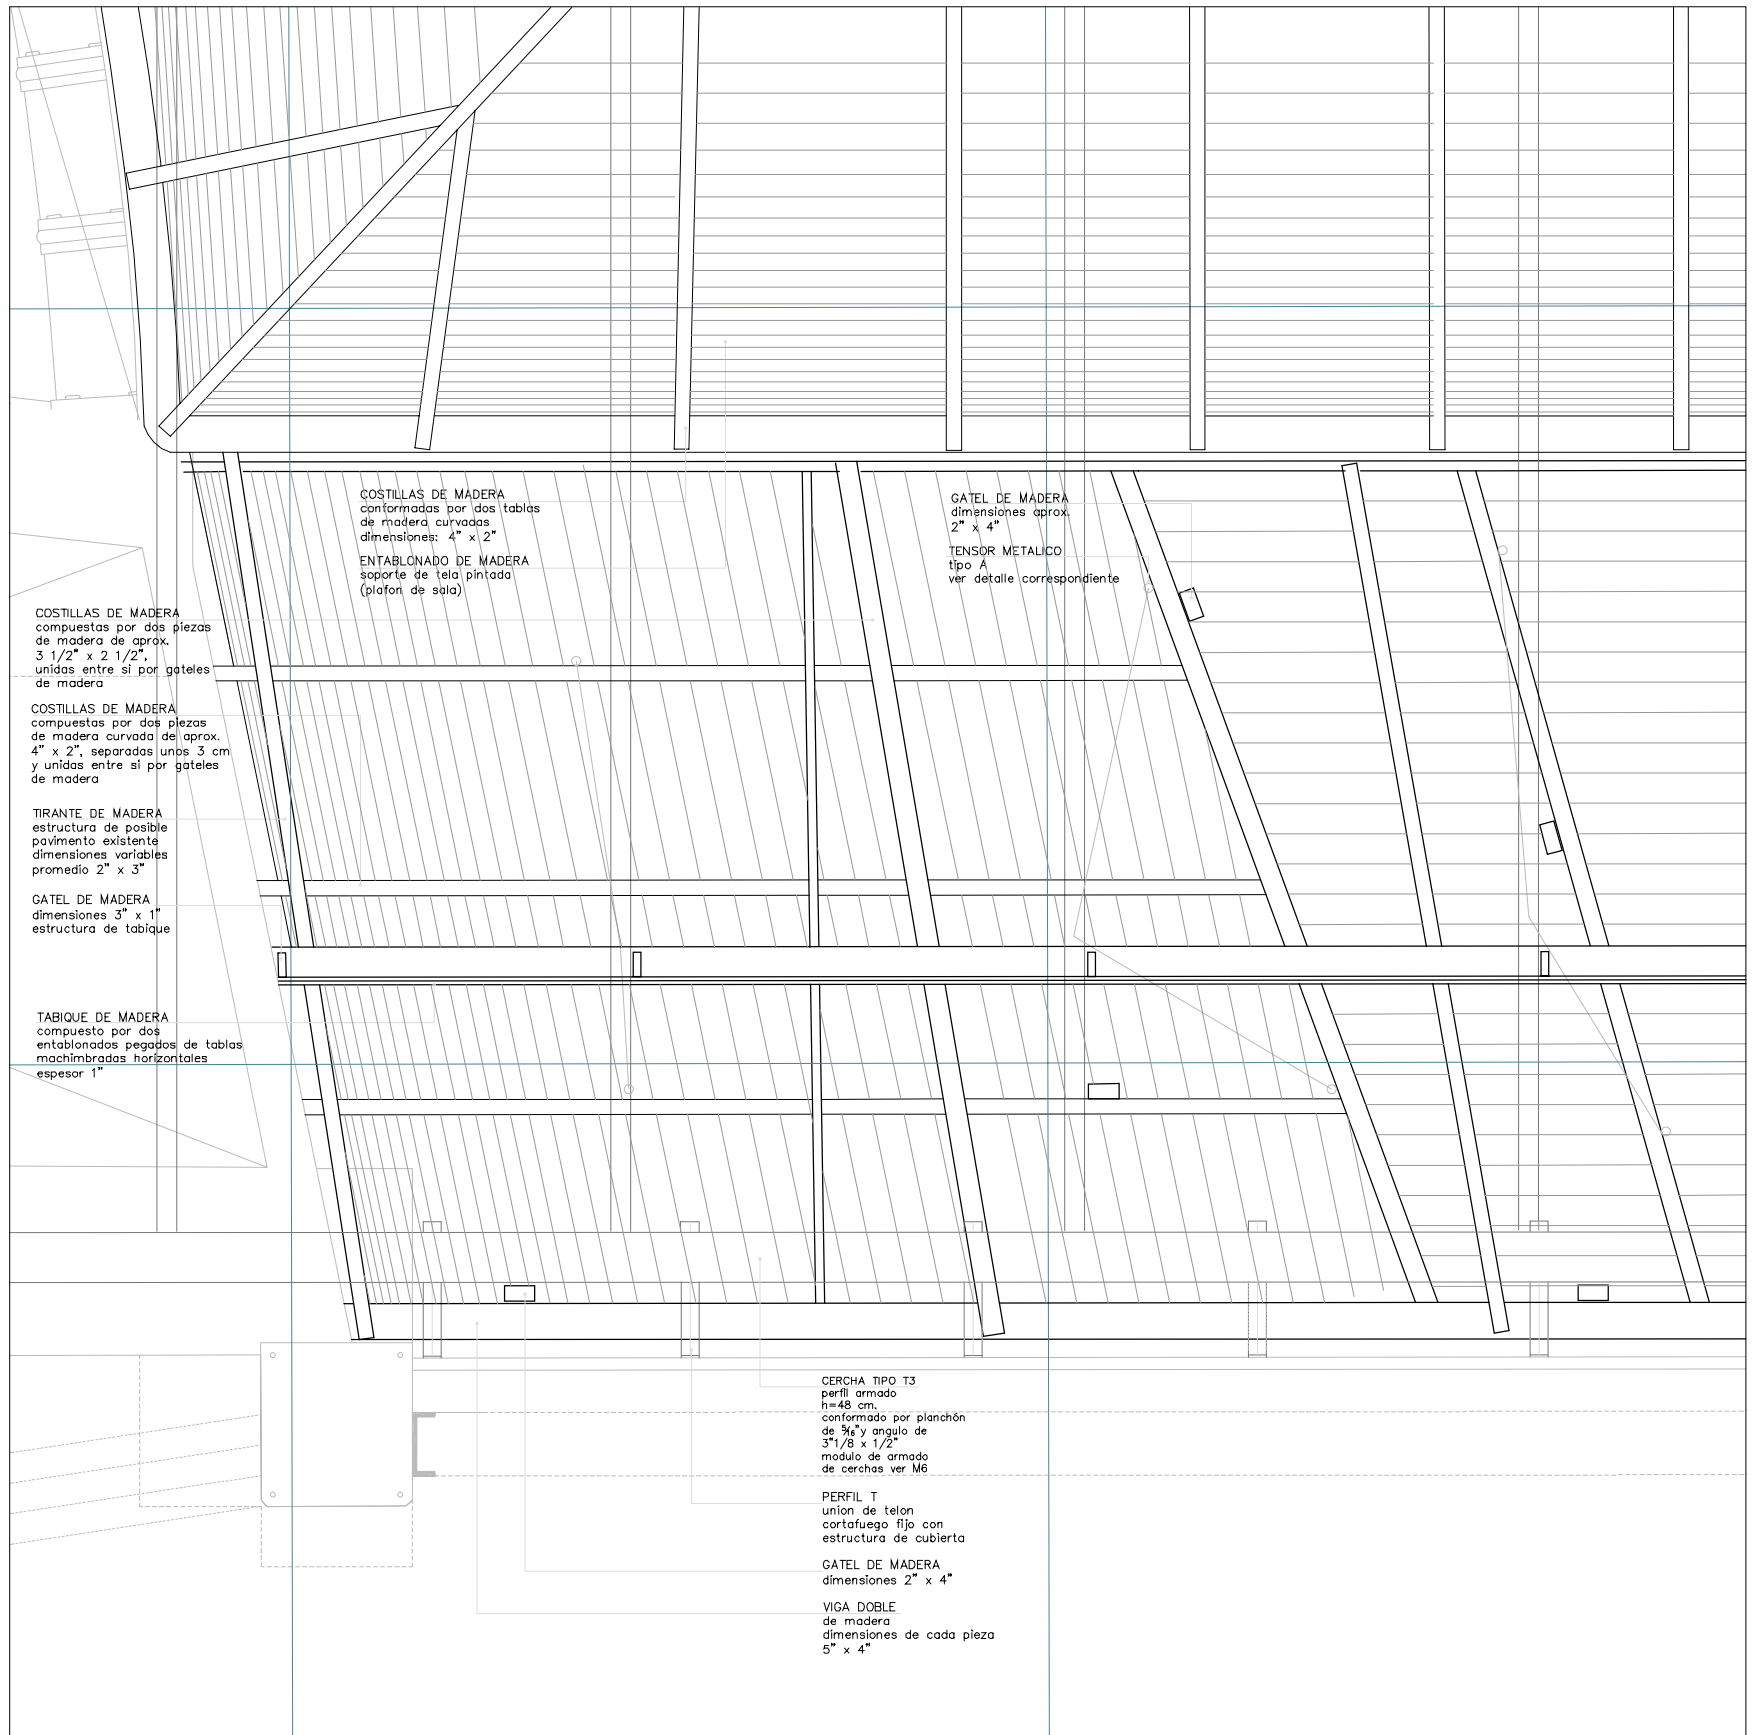

# ELEMENTOS PATRIMONIALES

## ESTRUCTURA DE SALA


### ESTRUCTURA DE ARCO DE BOCA DE ESCENARIO

NIVEL  
+12.80

SECTOR  
H-10 / R-21


RUBRO  
ESTRUCTURA DE PLAFOND  
DE LA SALA

ELEMENTO  
CORTE (transversal parcial) POR  
ARCO DE BOCA DE ESCENARIO

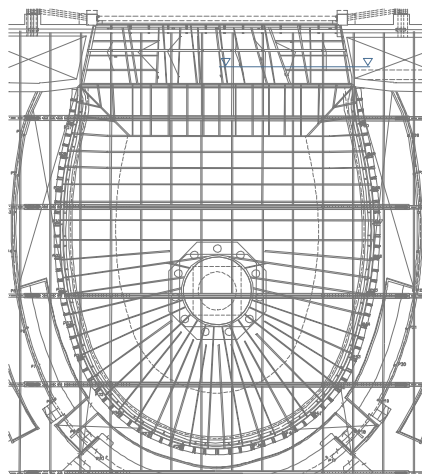

Documentacion Tecnica

### Documentacion Grafica (1/25)

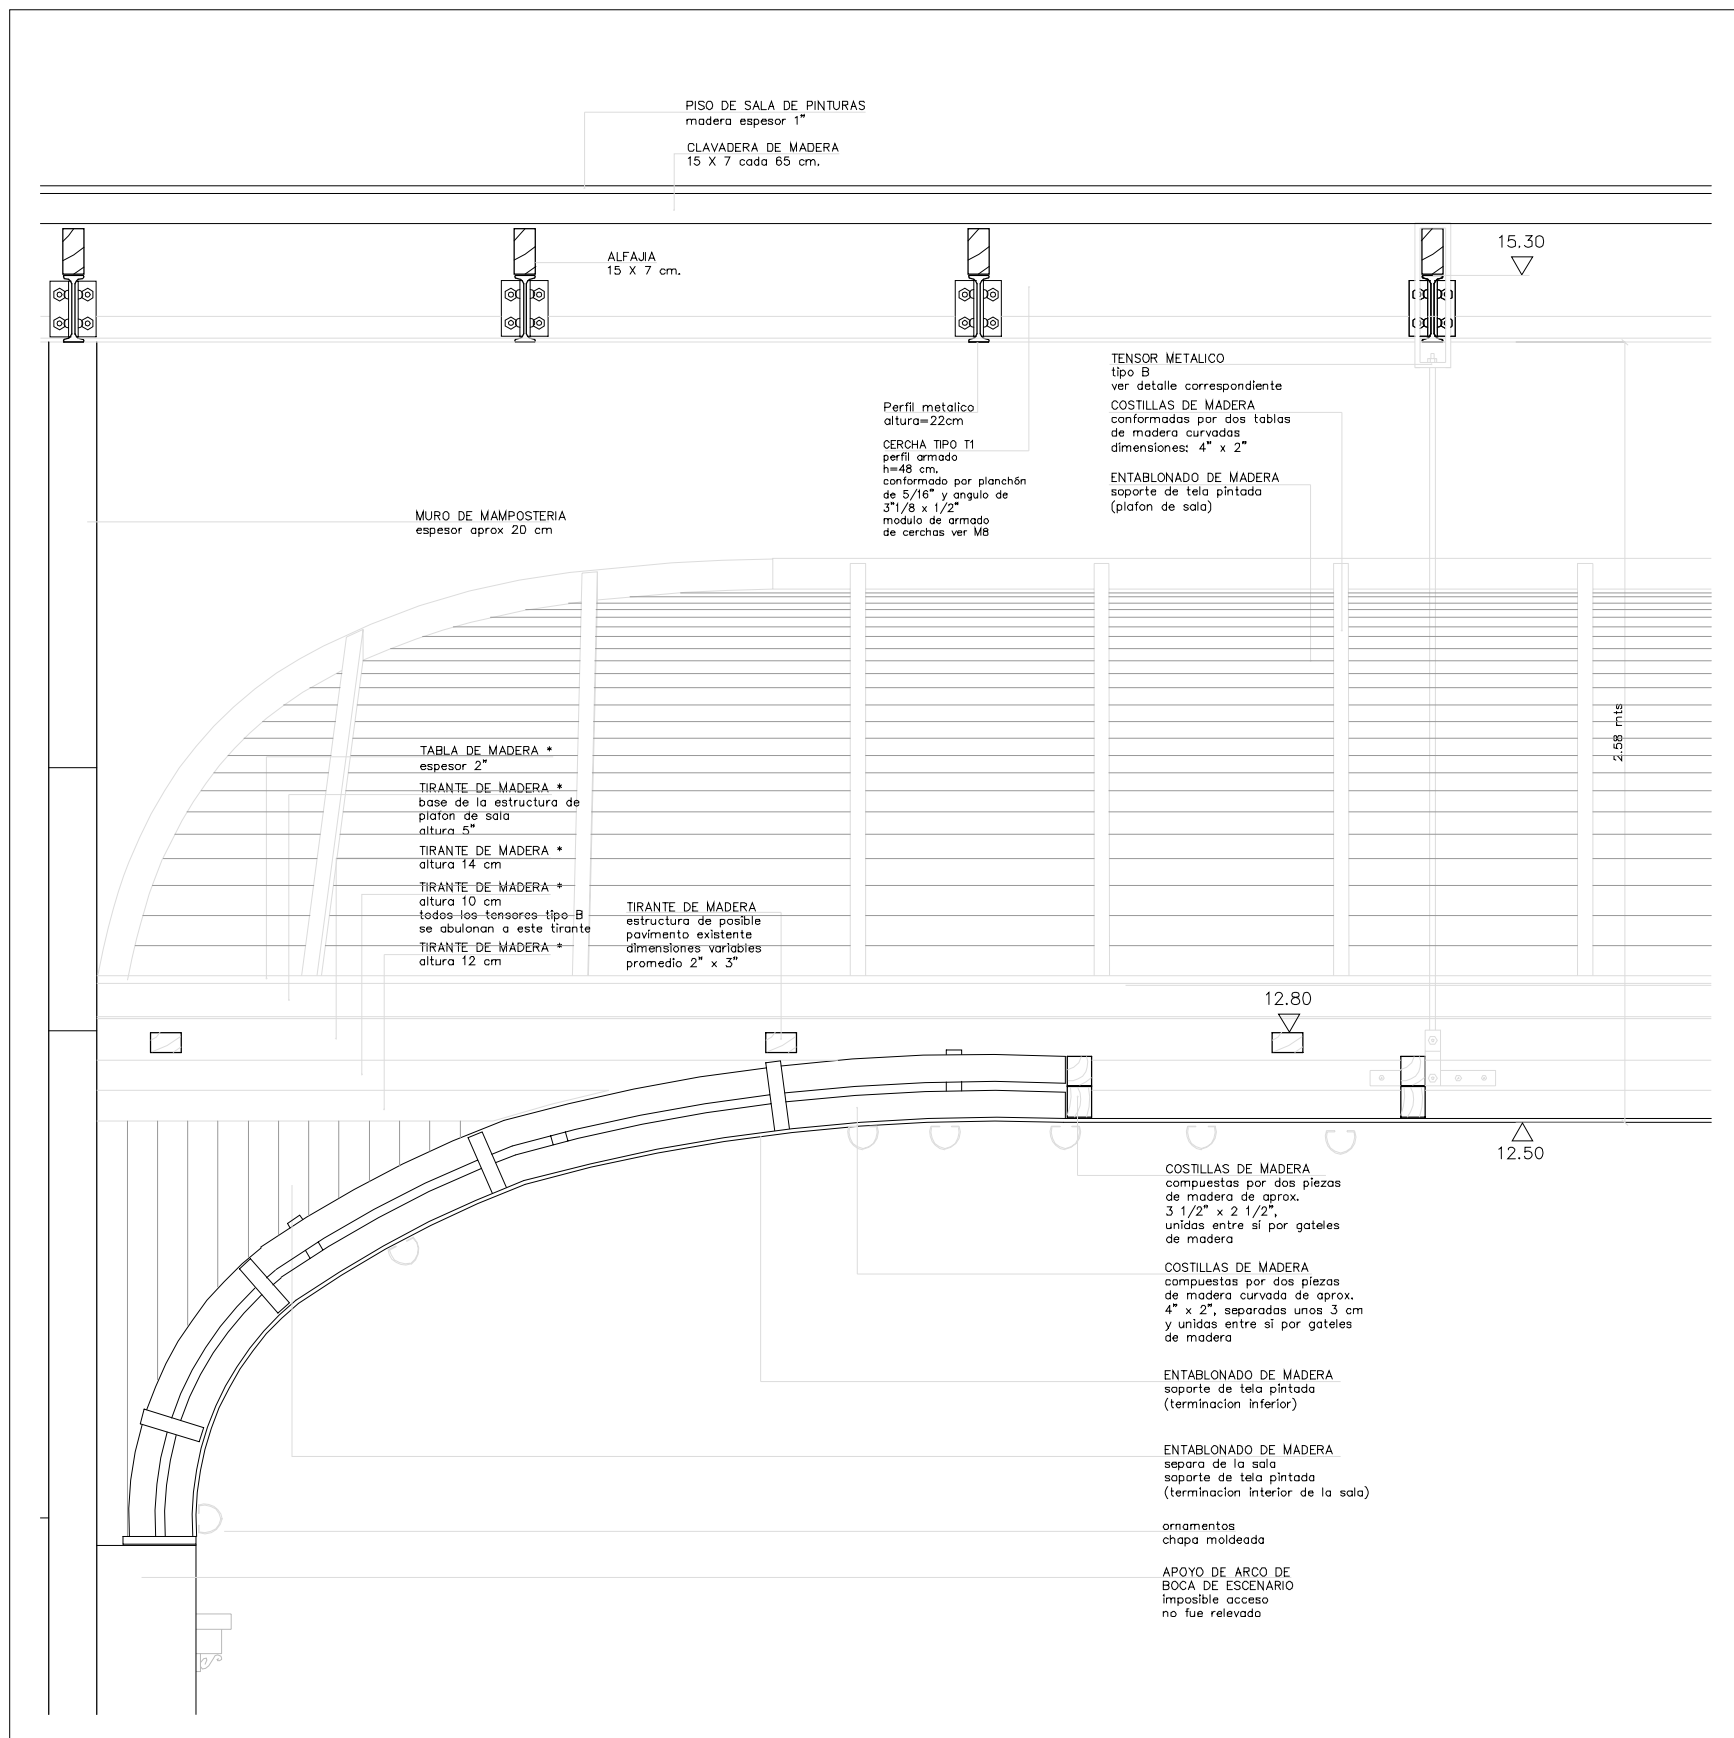

# ELEMENTOS PATRIMONIALES

## ESTRUCTURA DE SALA


### ESTRUCTURA DE ARCO DE BOCA DE ESCENARIO

NIVEL  
+12.80

SECTOR  
H-10 / R-21

RUBRO  
ESTRUCTURA DE PLAFOND  
DE LA SALA

ELEMENTO  
CORTE POR  
ARCO DE BOCA DE ESCENARIO

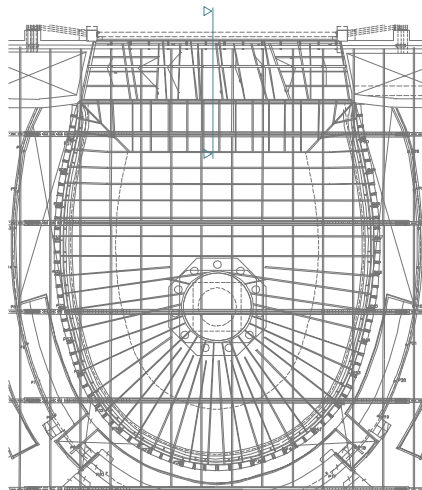

Documentacion Tecnica

### Documentacion Grafica (1/25)

