

# ELEMENTOS PATRIMONIALES

## ESTRUCTURA DE SALA


### TENSORES TIPO A

NIVEL  
15.30

SECTOR  
GLOBAL SALA


RUBRO  
PLAFOND DE SALA

ELEMENTO  
TENSORES METALICOS TIPO A  
EN ARCO DE BOCA DE ESCENARIO

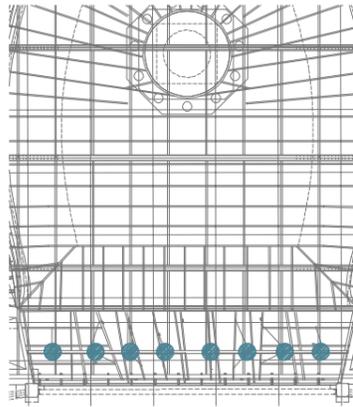


Documentacion Tecnica

Documentacion Grafica (1:10)

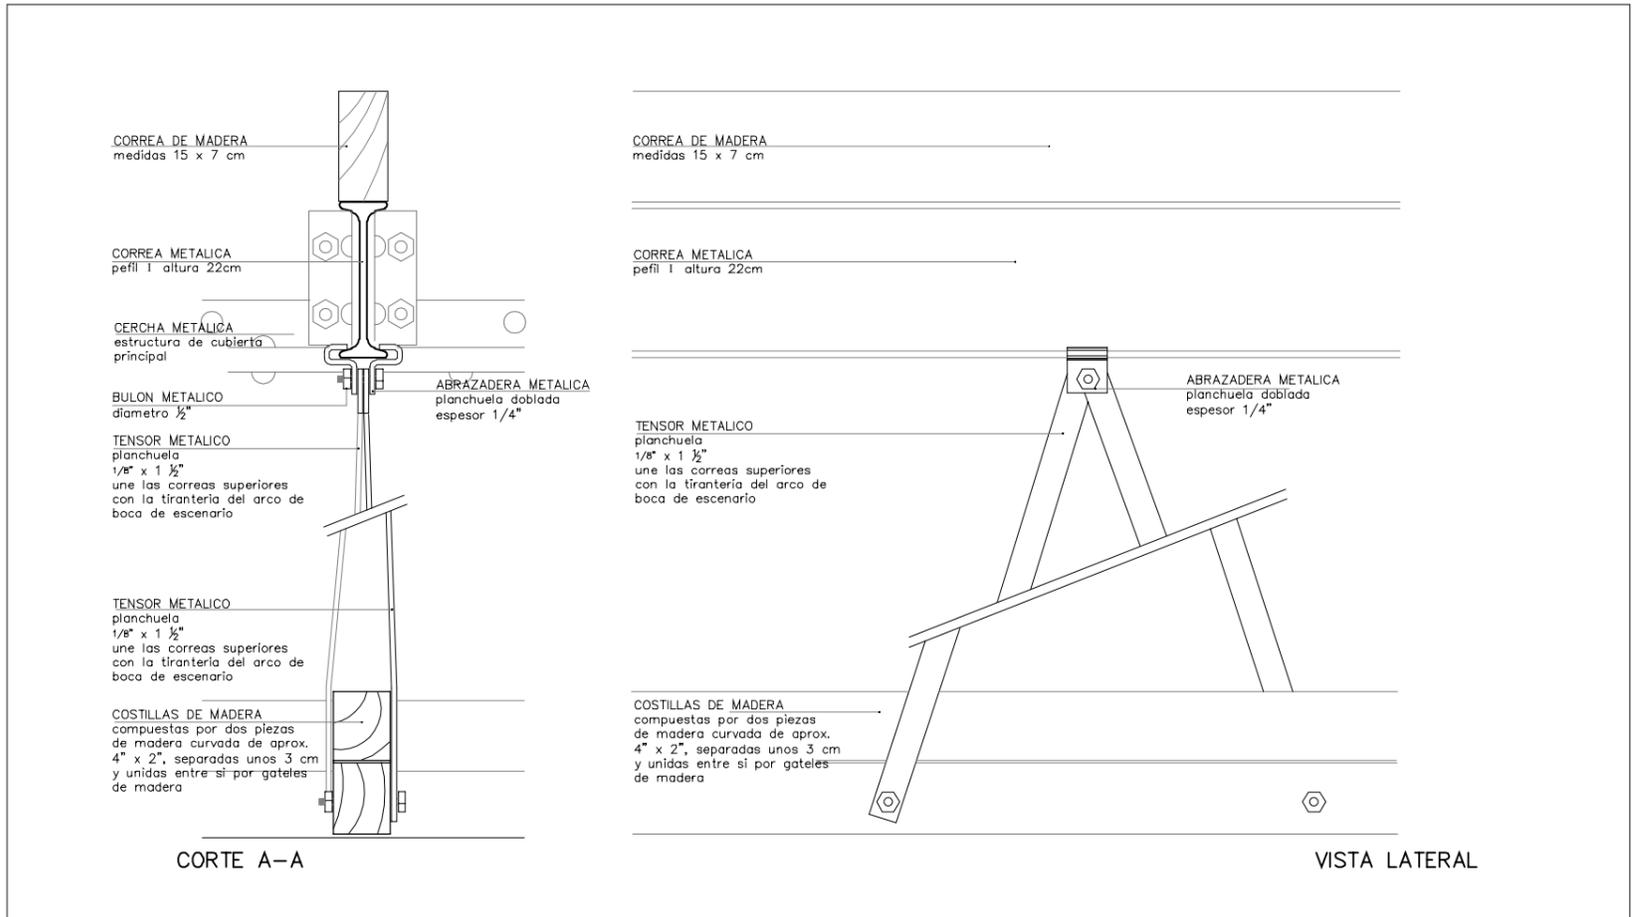

Documentacion Fotografica

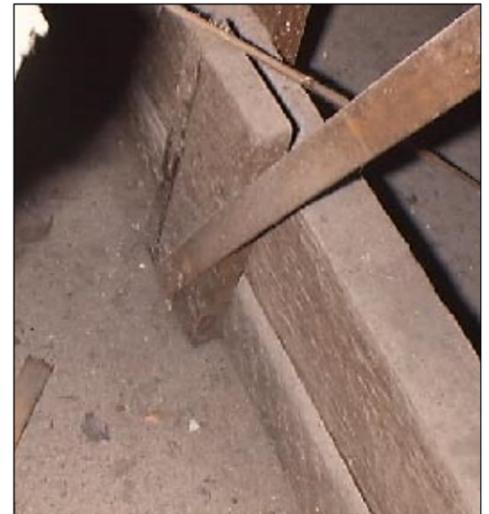

# ELEMENTOS PATRIMONIALES

## ESTRUCTURA DE SALA


### TENSORES TIPO B

NIVEL  
15.30

SECTOR  
GLOBAL SALA


RUBRO  
PLAFOND DE SALA

ELEMENTO  
TENSORES METALICOS TIPO B  
EN ARCO DE BOCA DE ESCENARIO

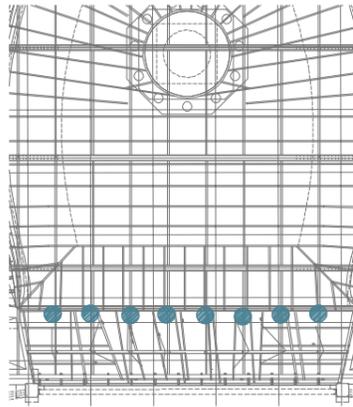

Documentacion Tecnica

Documentacion Grafica (1:10)

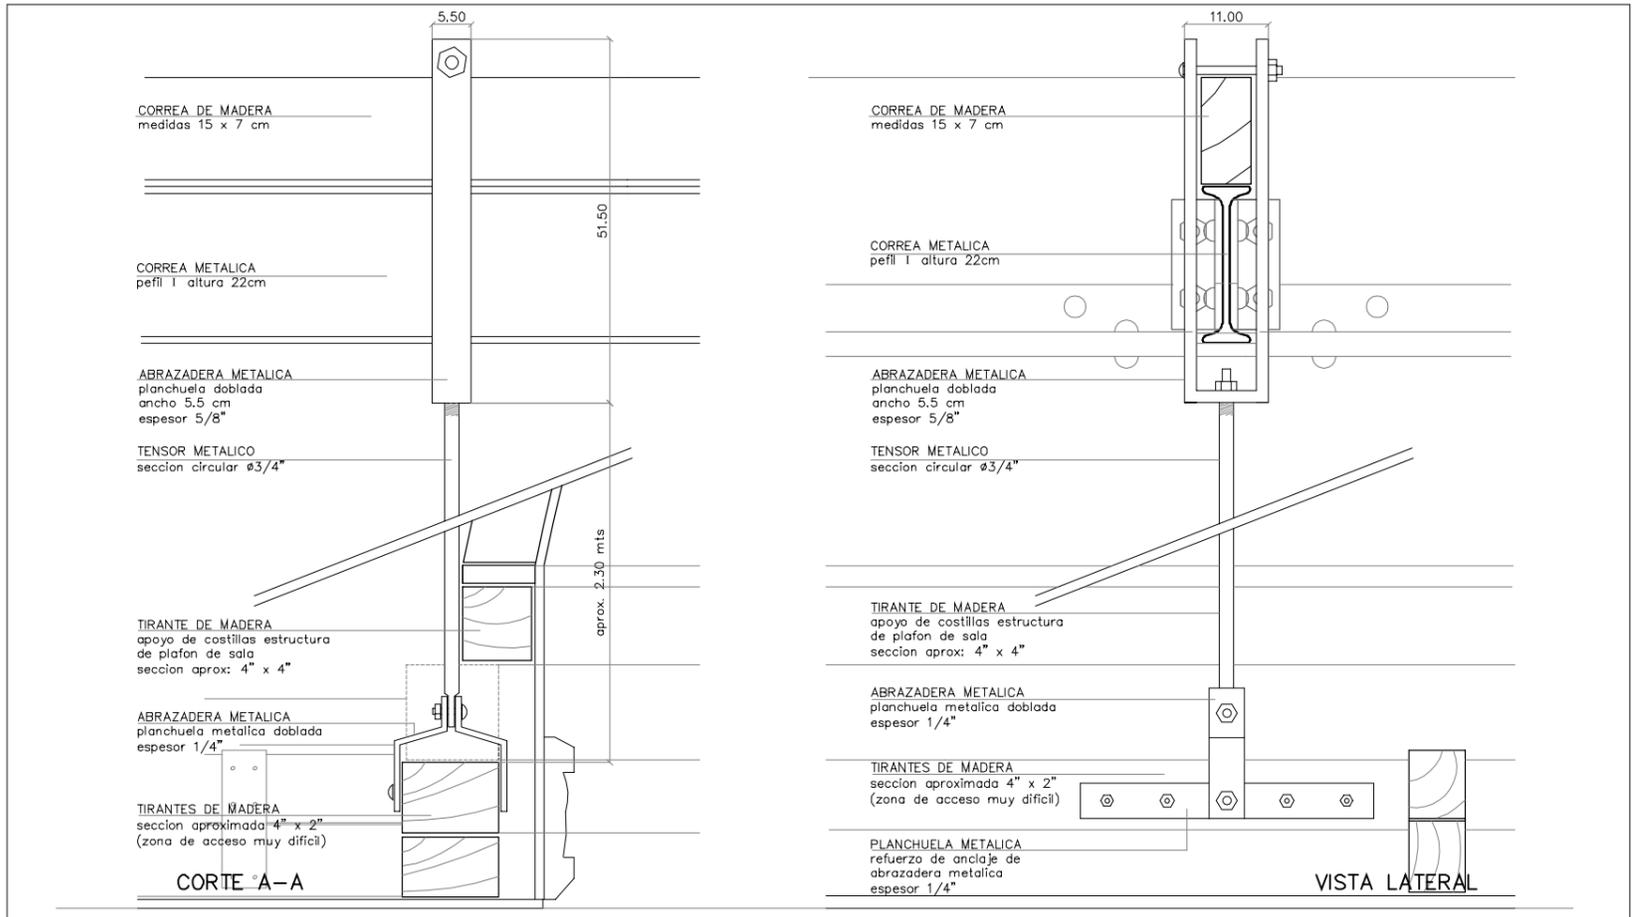

Documentacion Fotografica

