

# RESTAURACIÓN DE LOS ESPACIOS Y ELEMENTOS PATRIMONIALES


PLAFOND DE FOYER

RELEVAMIENTO INTEGRAL

ELEMENTOS PATRIMONIALES

ESTRUCTURA DE PLAFOND DE FOYER

PLANTA GENERAL 1:75

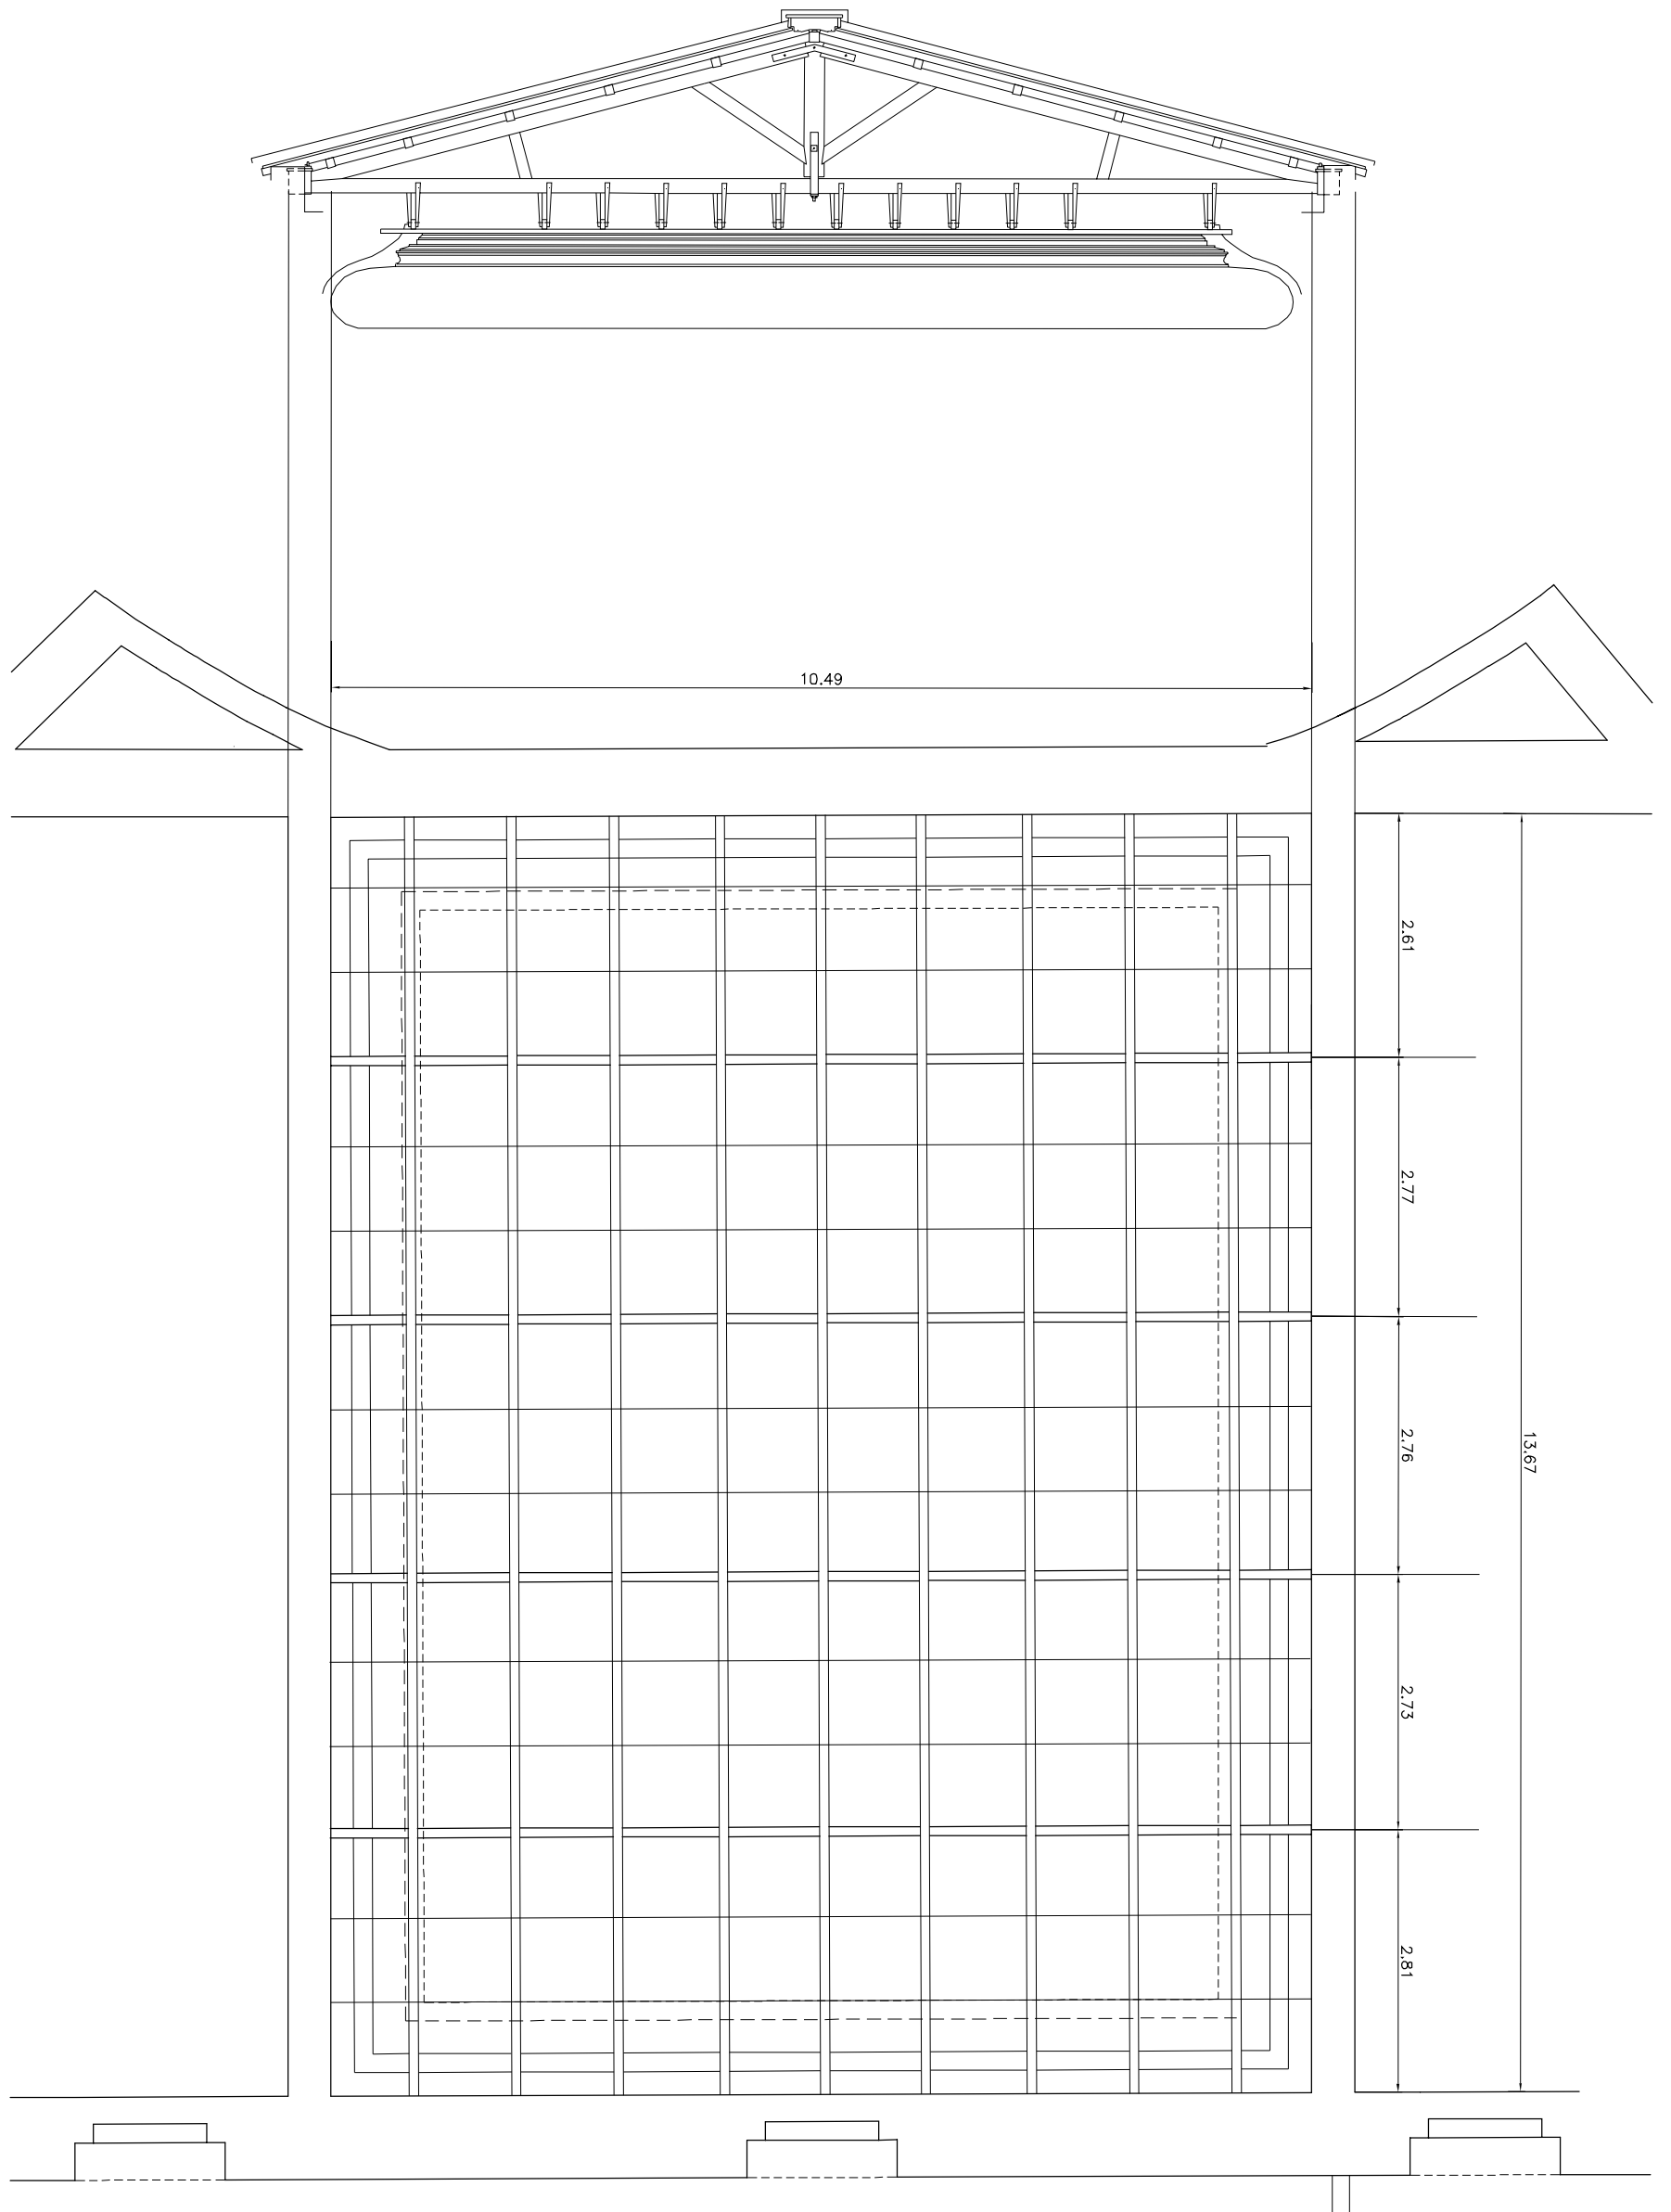

# ELEMENTOS PATRIMONIALES

## PLAFOND DE FOYER

### DIMENSIONES GENERALES

NIVEL


SECTOR  
FOYER

RUBRO  
ESTRUCTURA DEL PLAFOND  
DE FOYER



ELEMENTO  
CORTE 1/50 CERCHA Y PLAFOND  
DETALLE 1/20 ESTRUCTURA DE PLAFOND



Documentacion Tecnica

 

Documentacion Grafica (1:50/1:20)

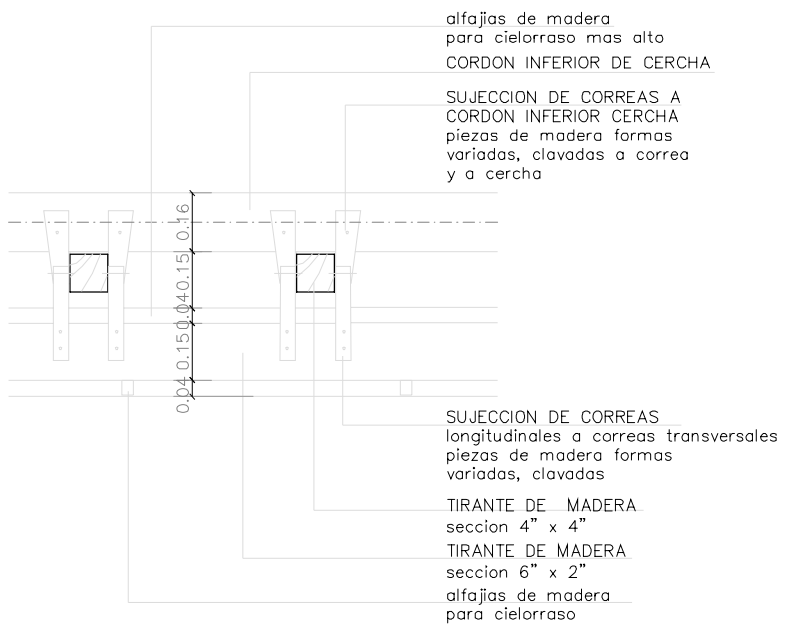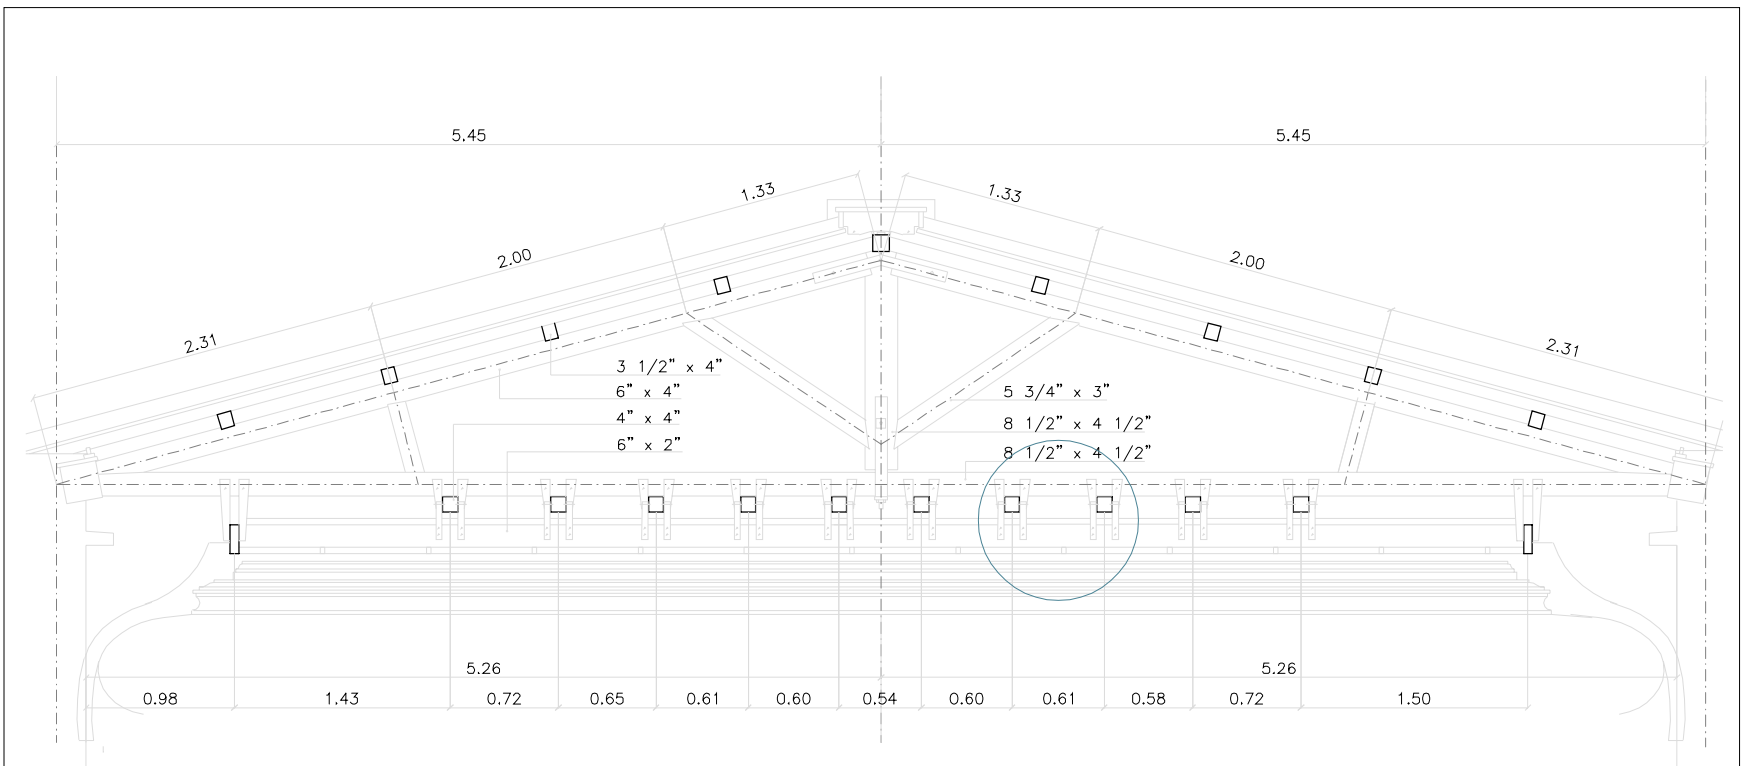

# ELEMENTOS PATRIMONIALES


## PLAFOND DE FOYER PENDOLON DE CERCHA

NIVEL


SECTOR  
FOYER

RUBRO  
ESTRUCTURA DEL PLAFOND  
DE FOYER


ELEMENTO  
DETALLE DE PENDOLON  
DE CERCHA EN CUBIERTA FOYER

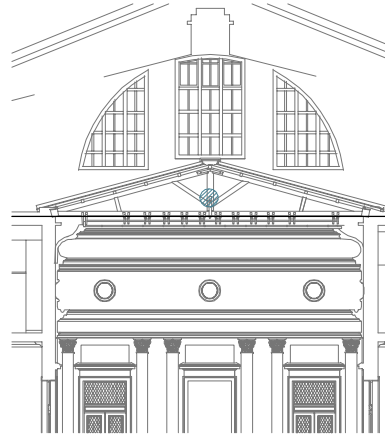

Documentacion Tecnica

 

Documentacion Grafica (1:20)

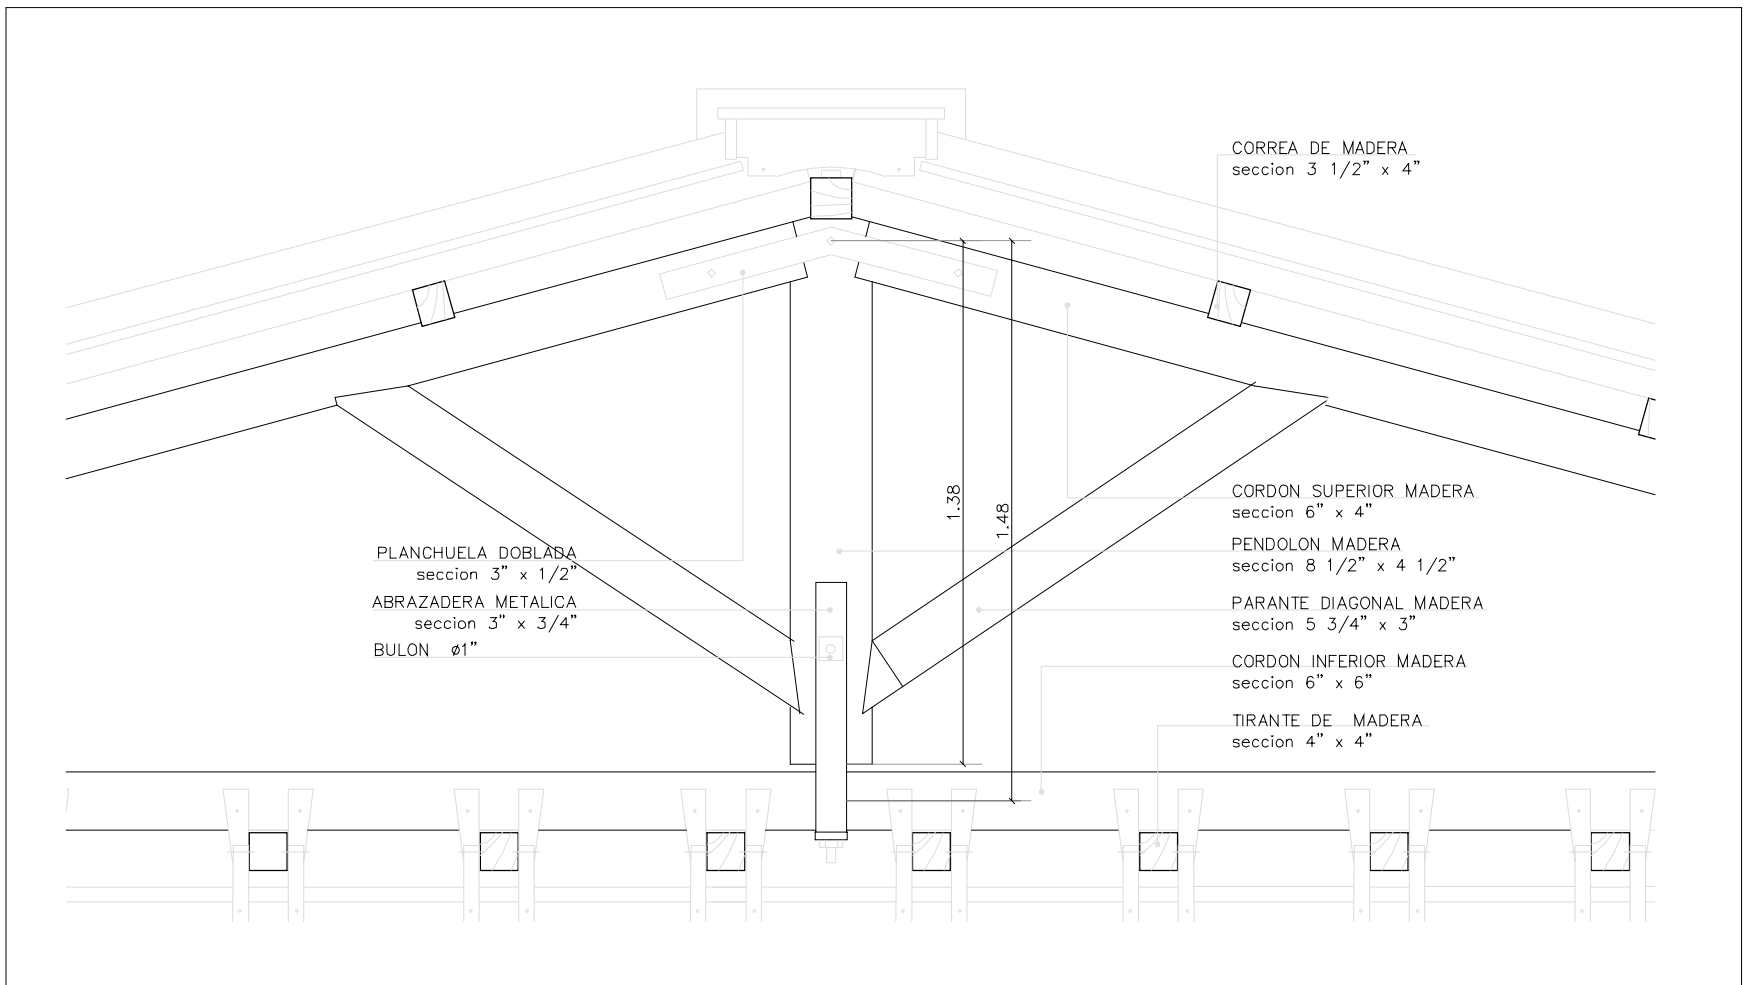


Documentacion Fotografica



# RESTAURACIÓN DE LOS ESPACIOS Y ELEMENTOS PATRIMONIALES

## PLAFOND DE FOYER

### METRAJES

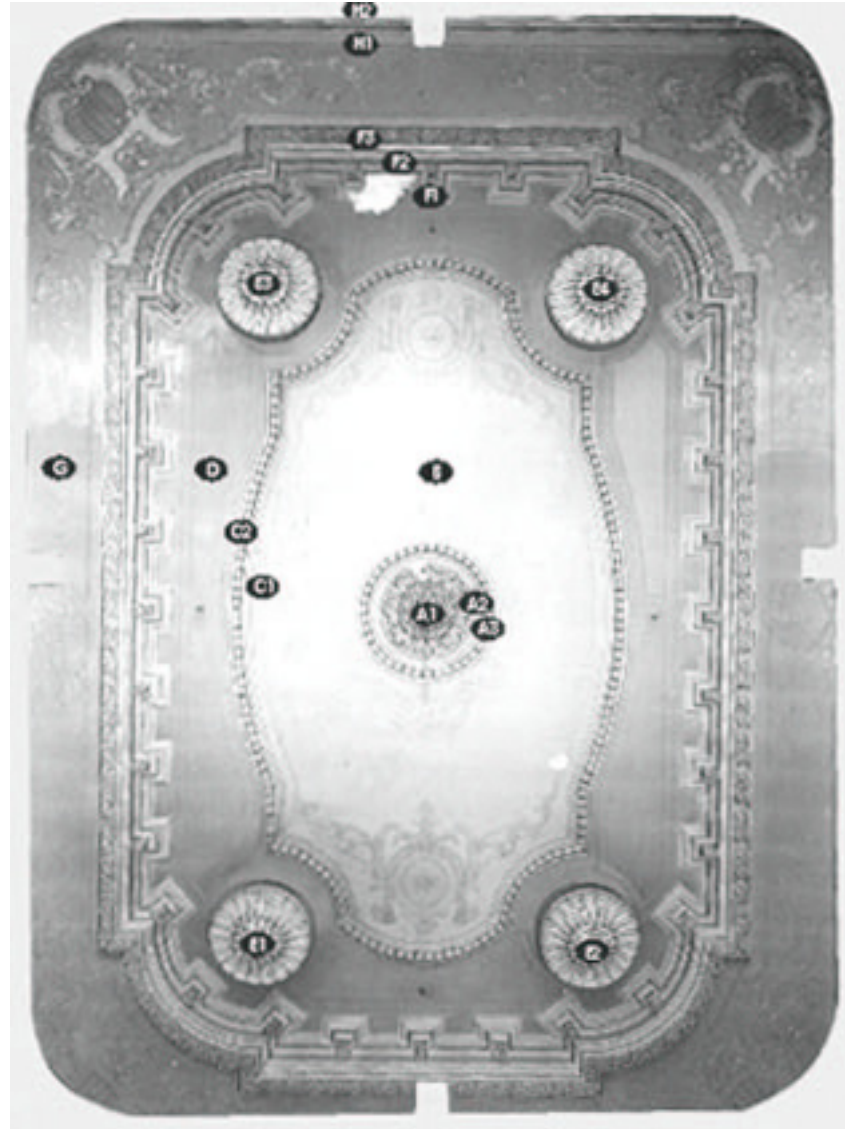

plafond de foyer																		
superficie total	A-motivo central				C-guarda decorativa			E-rosetones				F-guarda de remate			G-fondo externo		H- moldura perimetral	
	A1- plato central	A2- moldura 1	A3- decoración 1	B- Fondo interno	C1- moldura 2	C2- decoración 2	D- fondo intermedio	E1- rosetón 1	E2- rosetón 2	E3- rosetón 3	E4- rosetón 4	F1- modillones	F2- moldura 3	F3- decoración	G- fondo externo	H1- moldura 4	H2- decoración	
1	2	3	4		5	6	7	8	9	10	11	12	13	14	15	16	17	
mts1		3.34	4.28		17.10	18.23							27.42	29.58		37.20	37.83	
mts2	143.09	0.60	0.30	0.40	14.54	4.75	1.79	27.31	0.78	0.78	0.78	0.78		6.10	8.36	18.49	8.42	3.00
unidades													32					