


RESTAURACIÓN DE LOS ESPACIOS Y ELEMENTOS PATRIMONIALES

CARPINTERÍA DE AMBULATORIOS


RELEVAMIENTO INTEGRAL

ELEMENTOS PATRIMONIALES
CARPINTERIA DE AMBULATORIOS
NIVEL PLATEA

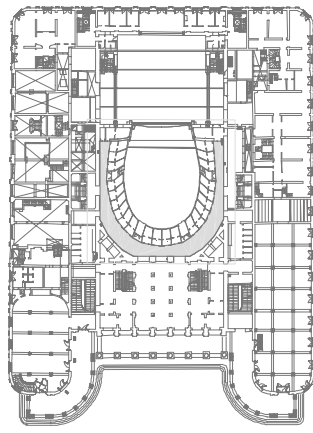


Documentacion Grafica

Restauración de Frisos existentes más complementos de Frisos a incorporar
Aplique de Revestimiento similar a Frisos existentes

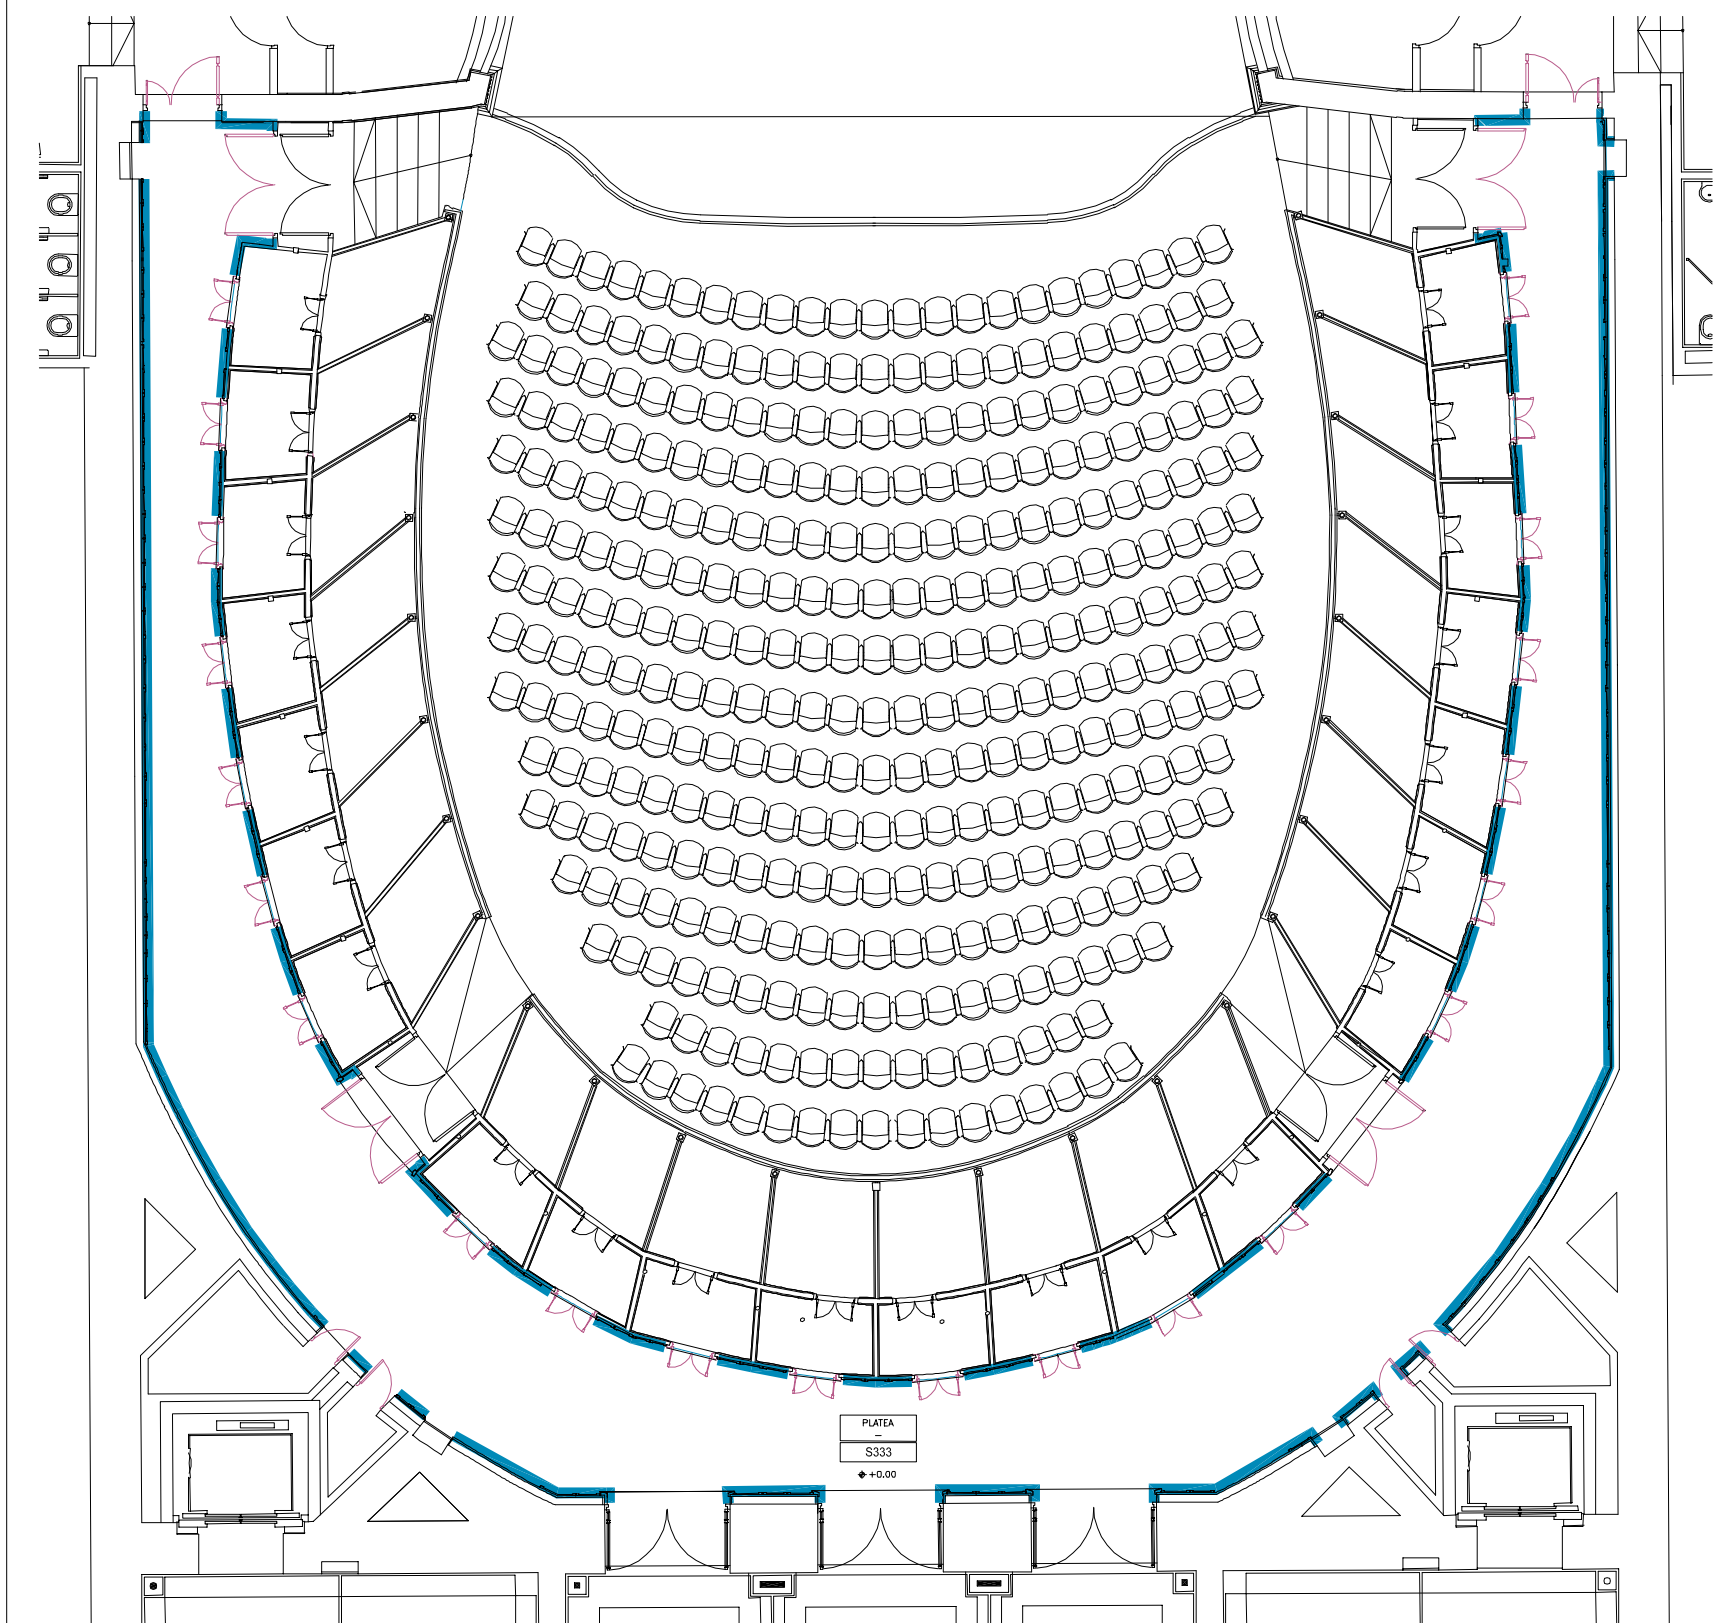


ELEMENTOS PATRIMONIALES
CARPINTERIA DE AMBULATORIOS
NIVEL TERTULIA BAJA

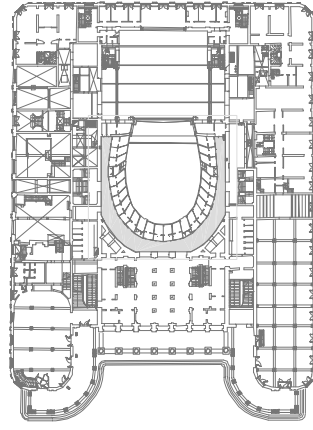


Documentación Gráfica

Restauración de Frisos existentes más complementos de Frisos a incorporar
Aplique de Revestimiento similar a Frisos existentes

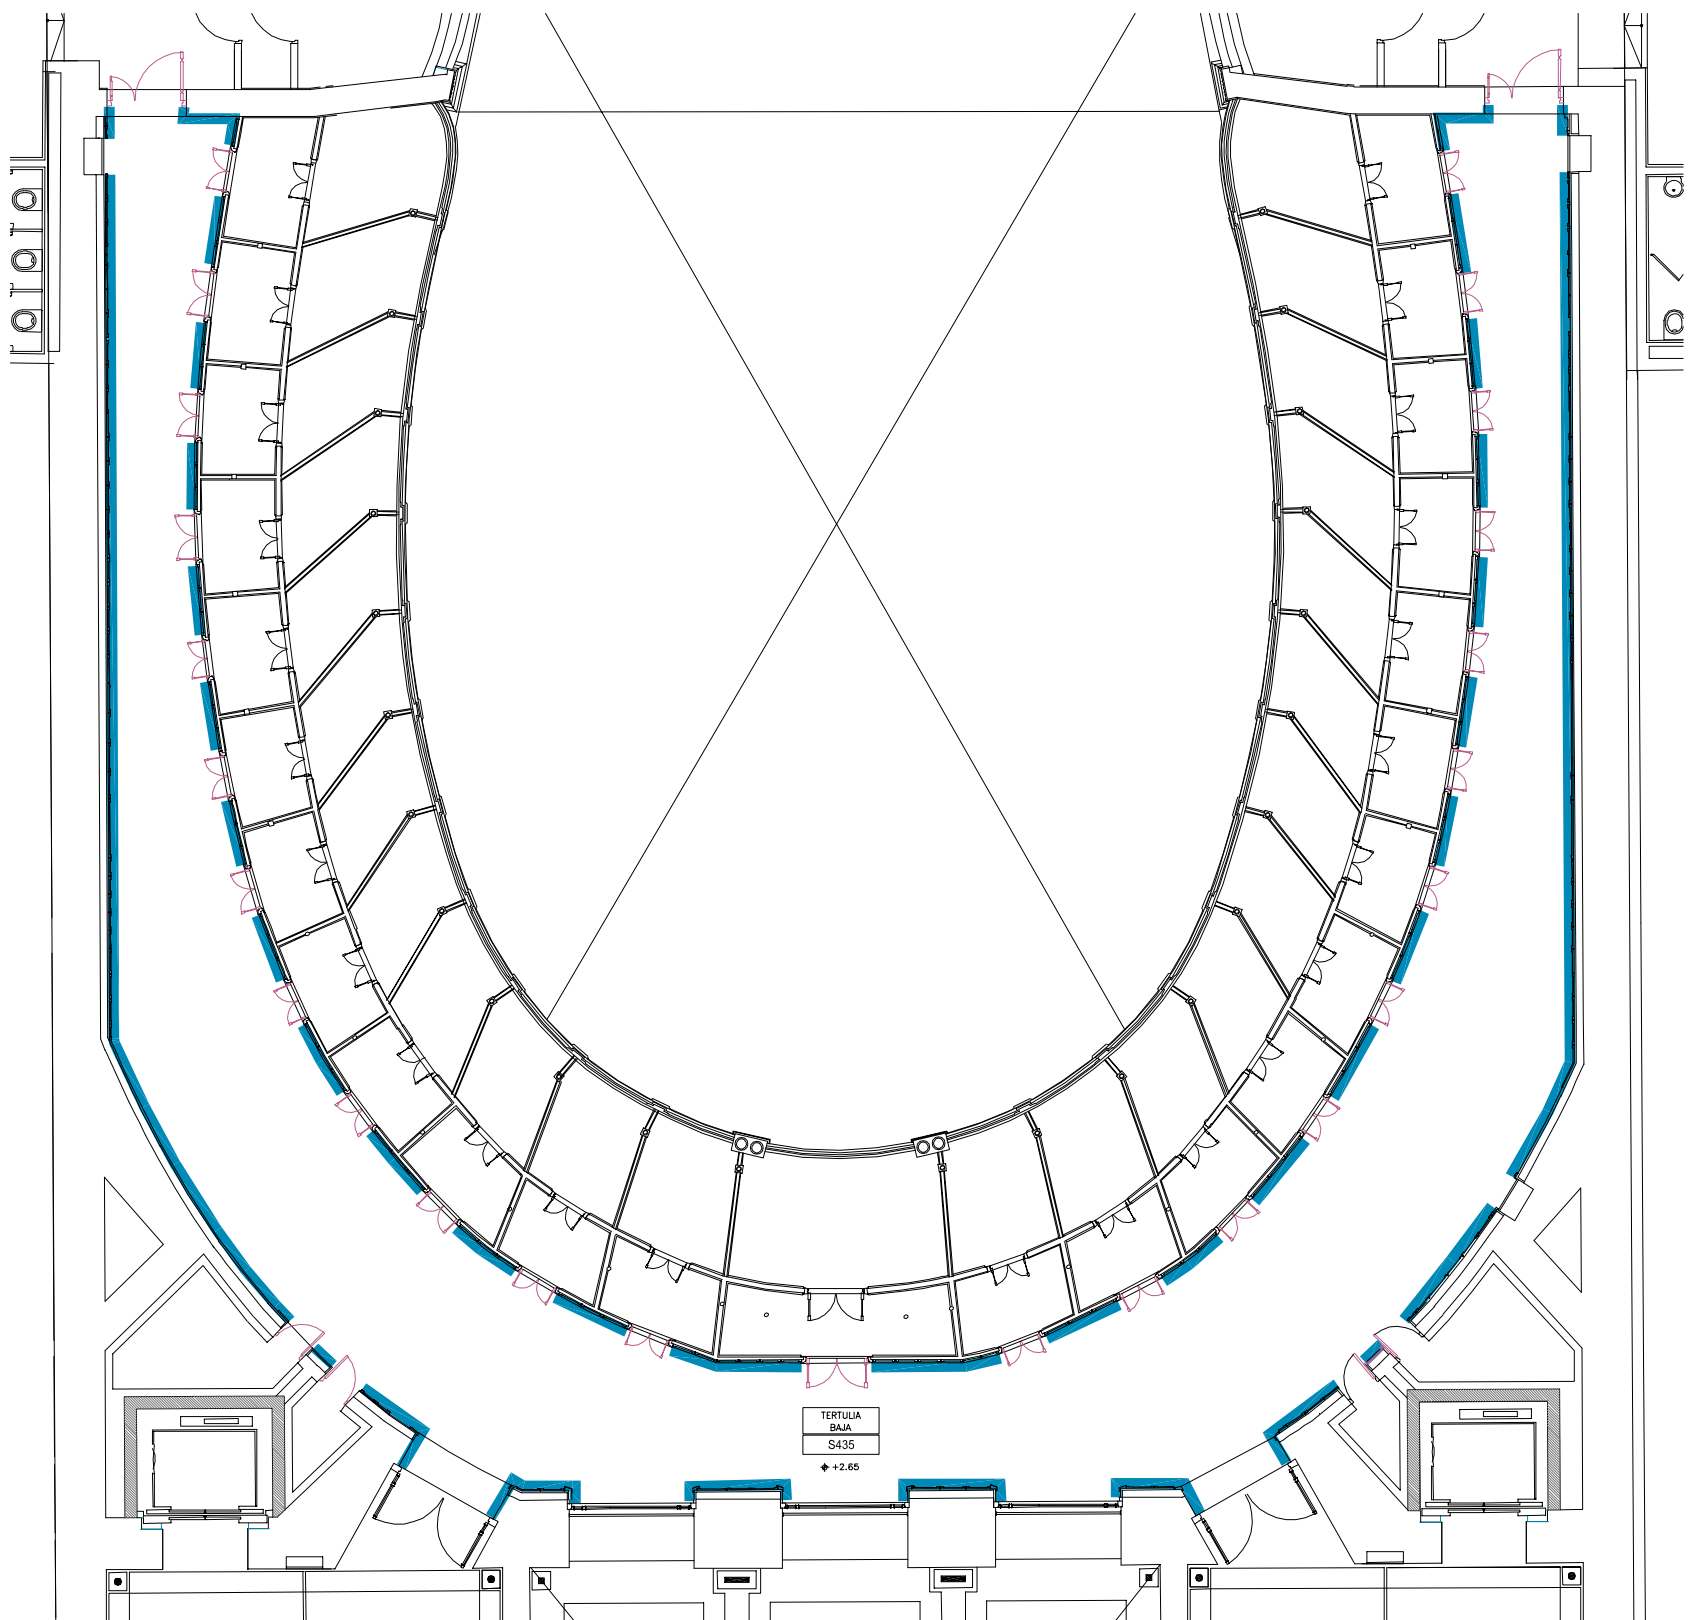

ELEMENTOS PATRIMONIALES
CARPINTERIA DE AMBULATORIOS
NIVEL TERTULIA ALTA

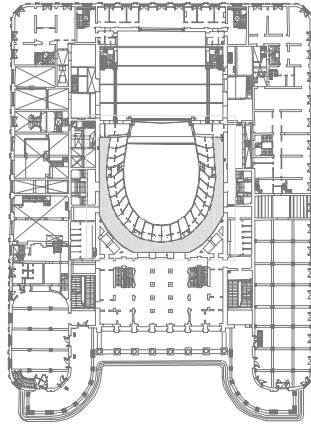

Documentacion Grafica

Restauración de Frisos existentes más complementos de Frisos a incorporar
Aplique de Revestimiento similar a Frisos existentes

