


ELEMENTOS PATRIMONIALES

CUBIERTA PRINCIPAL
ESTRUCTURA FIVES-LILLE

1881

CONJUNTO DE LA ESTRUCTURA DEL TECHO

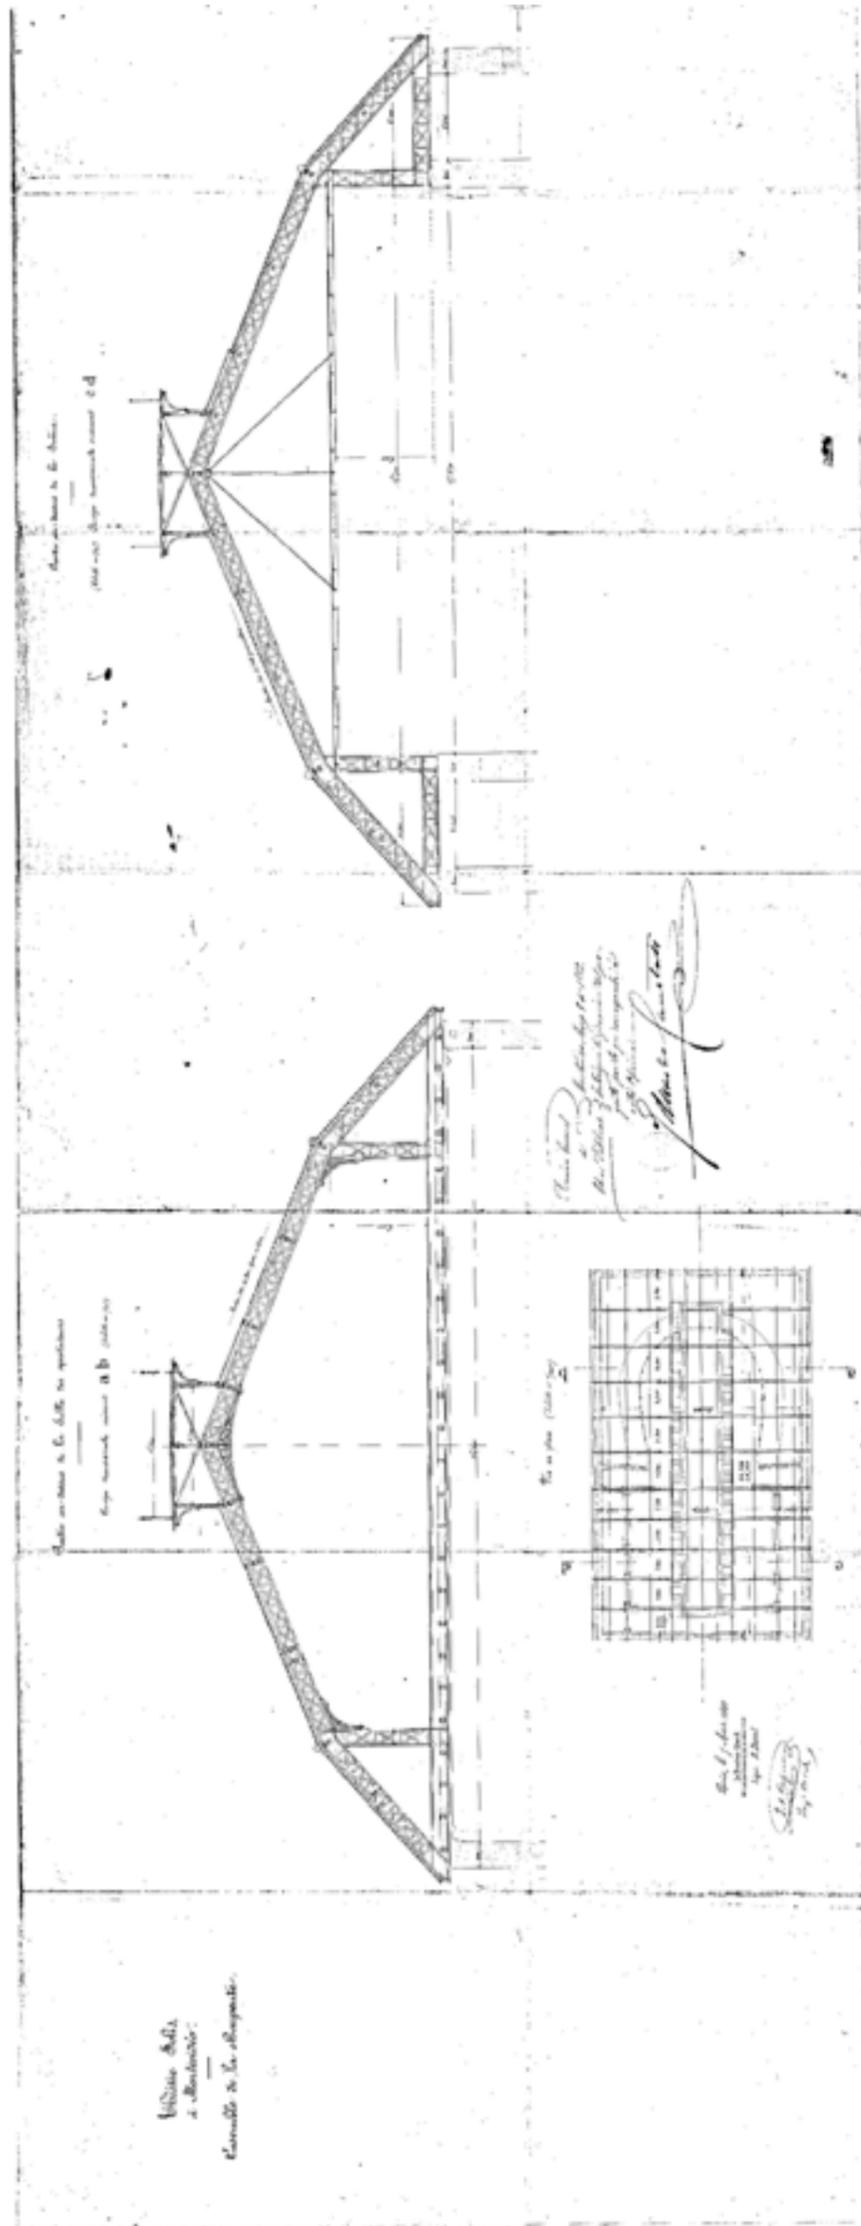


ELEMENTOS PATRIMONIALES

CUBIERTA PRINCIPAL
ESTRUCTURA FIVES-LILLE

1881

DETALLES DE LAS CERCHAS POR ENCIMA DE LA SALA

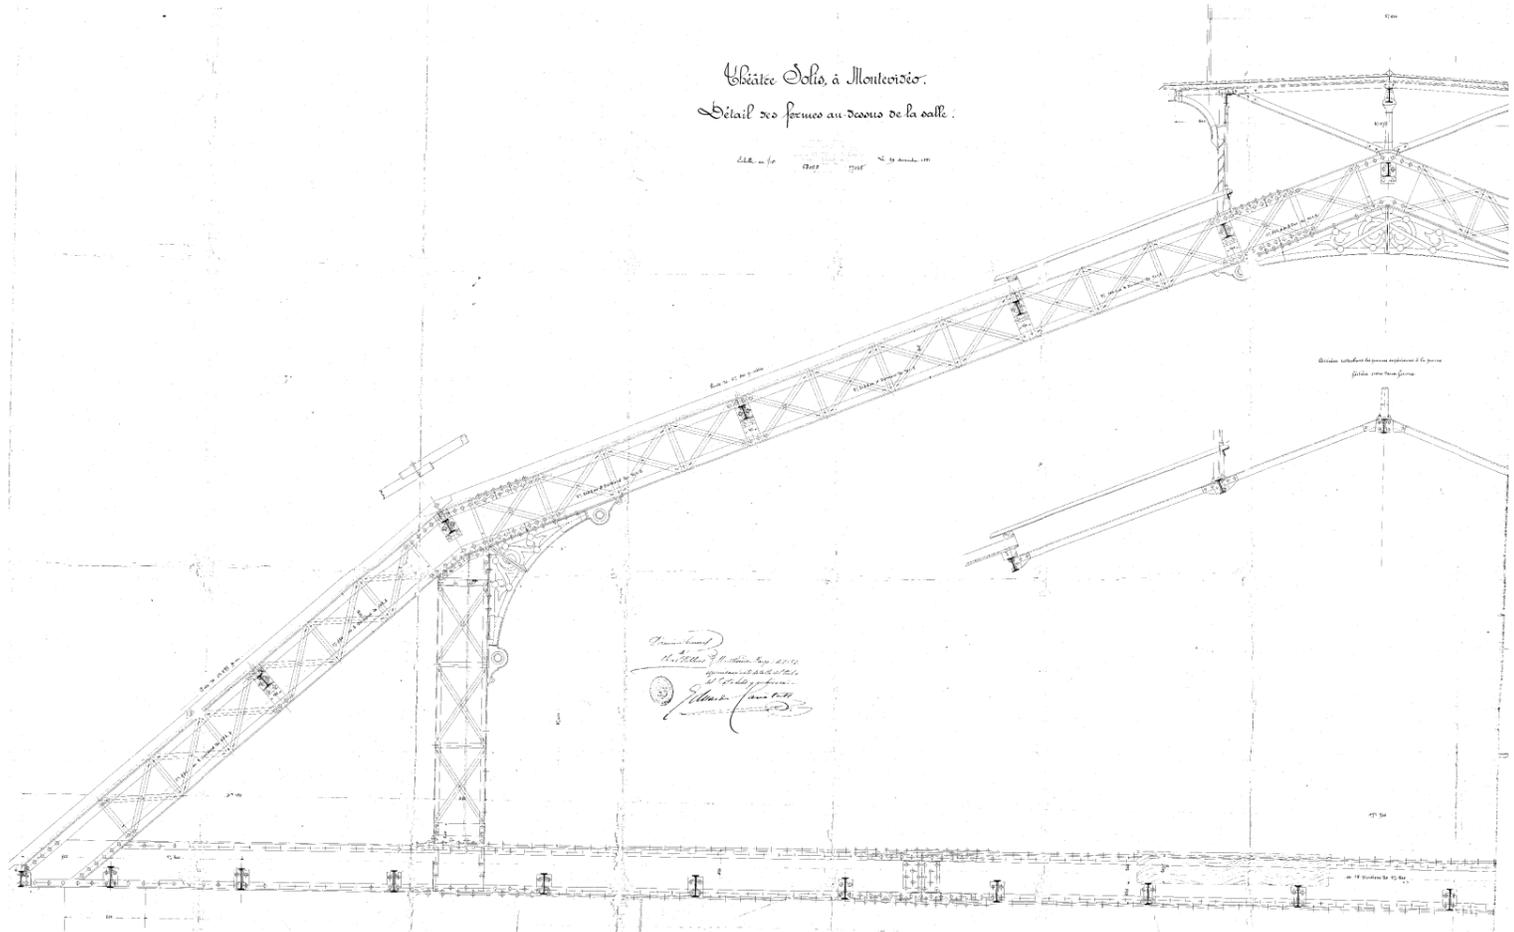

DETALLES DE LAS CERCHAS POR ENCIMA DE EL ESCENARIO

