





PROYECTO SOLIS
INTENDENCIA DE MONTEVIDEO

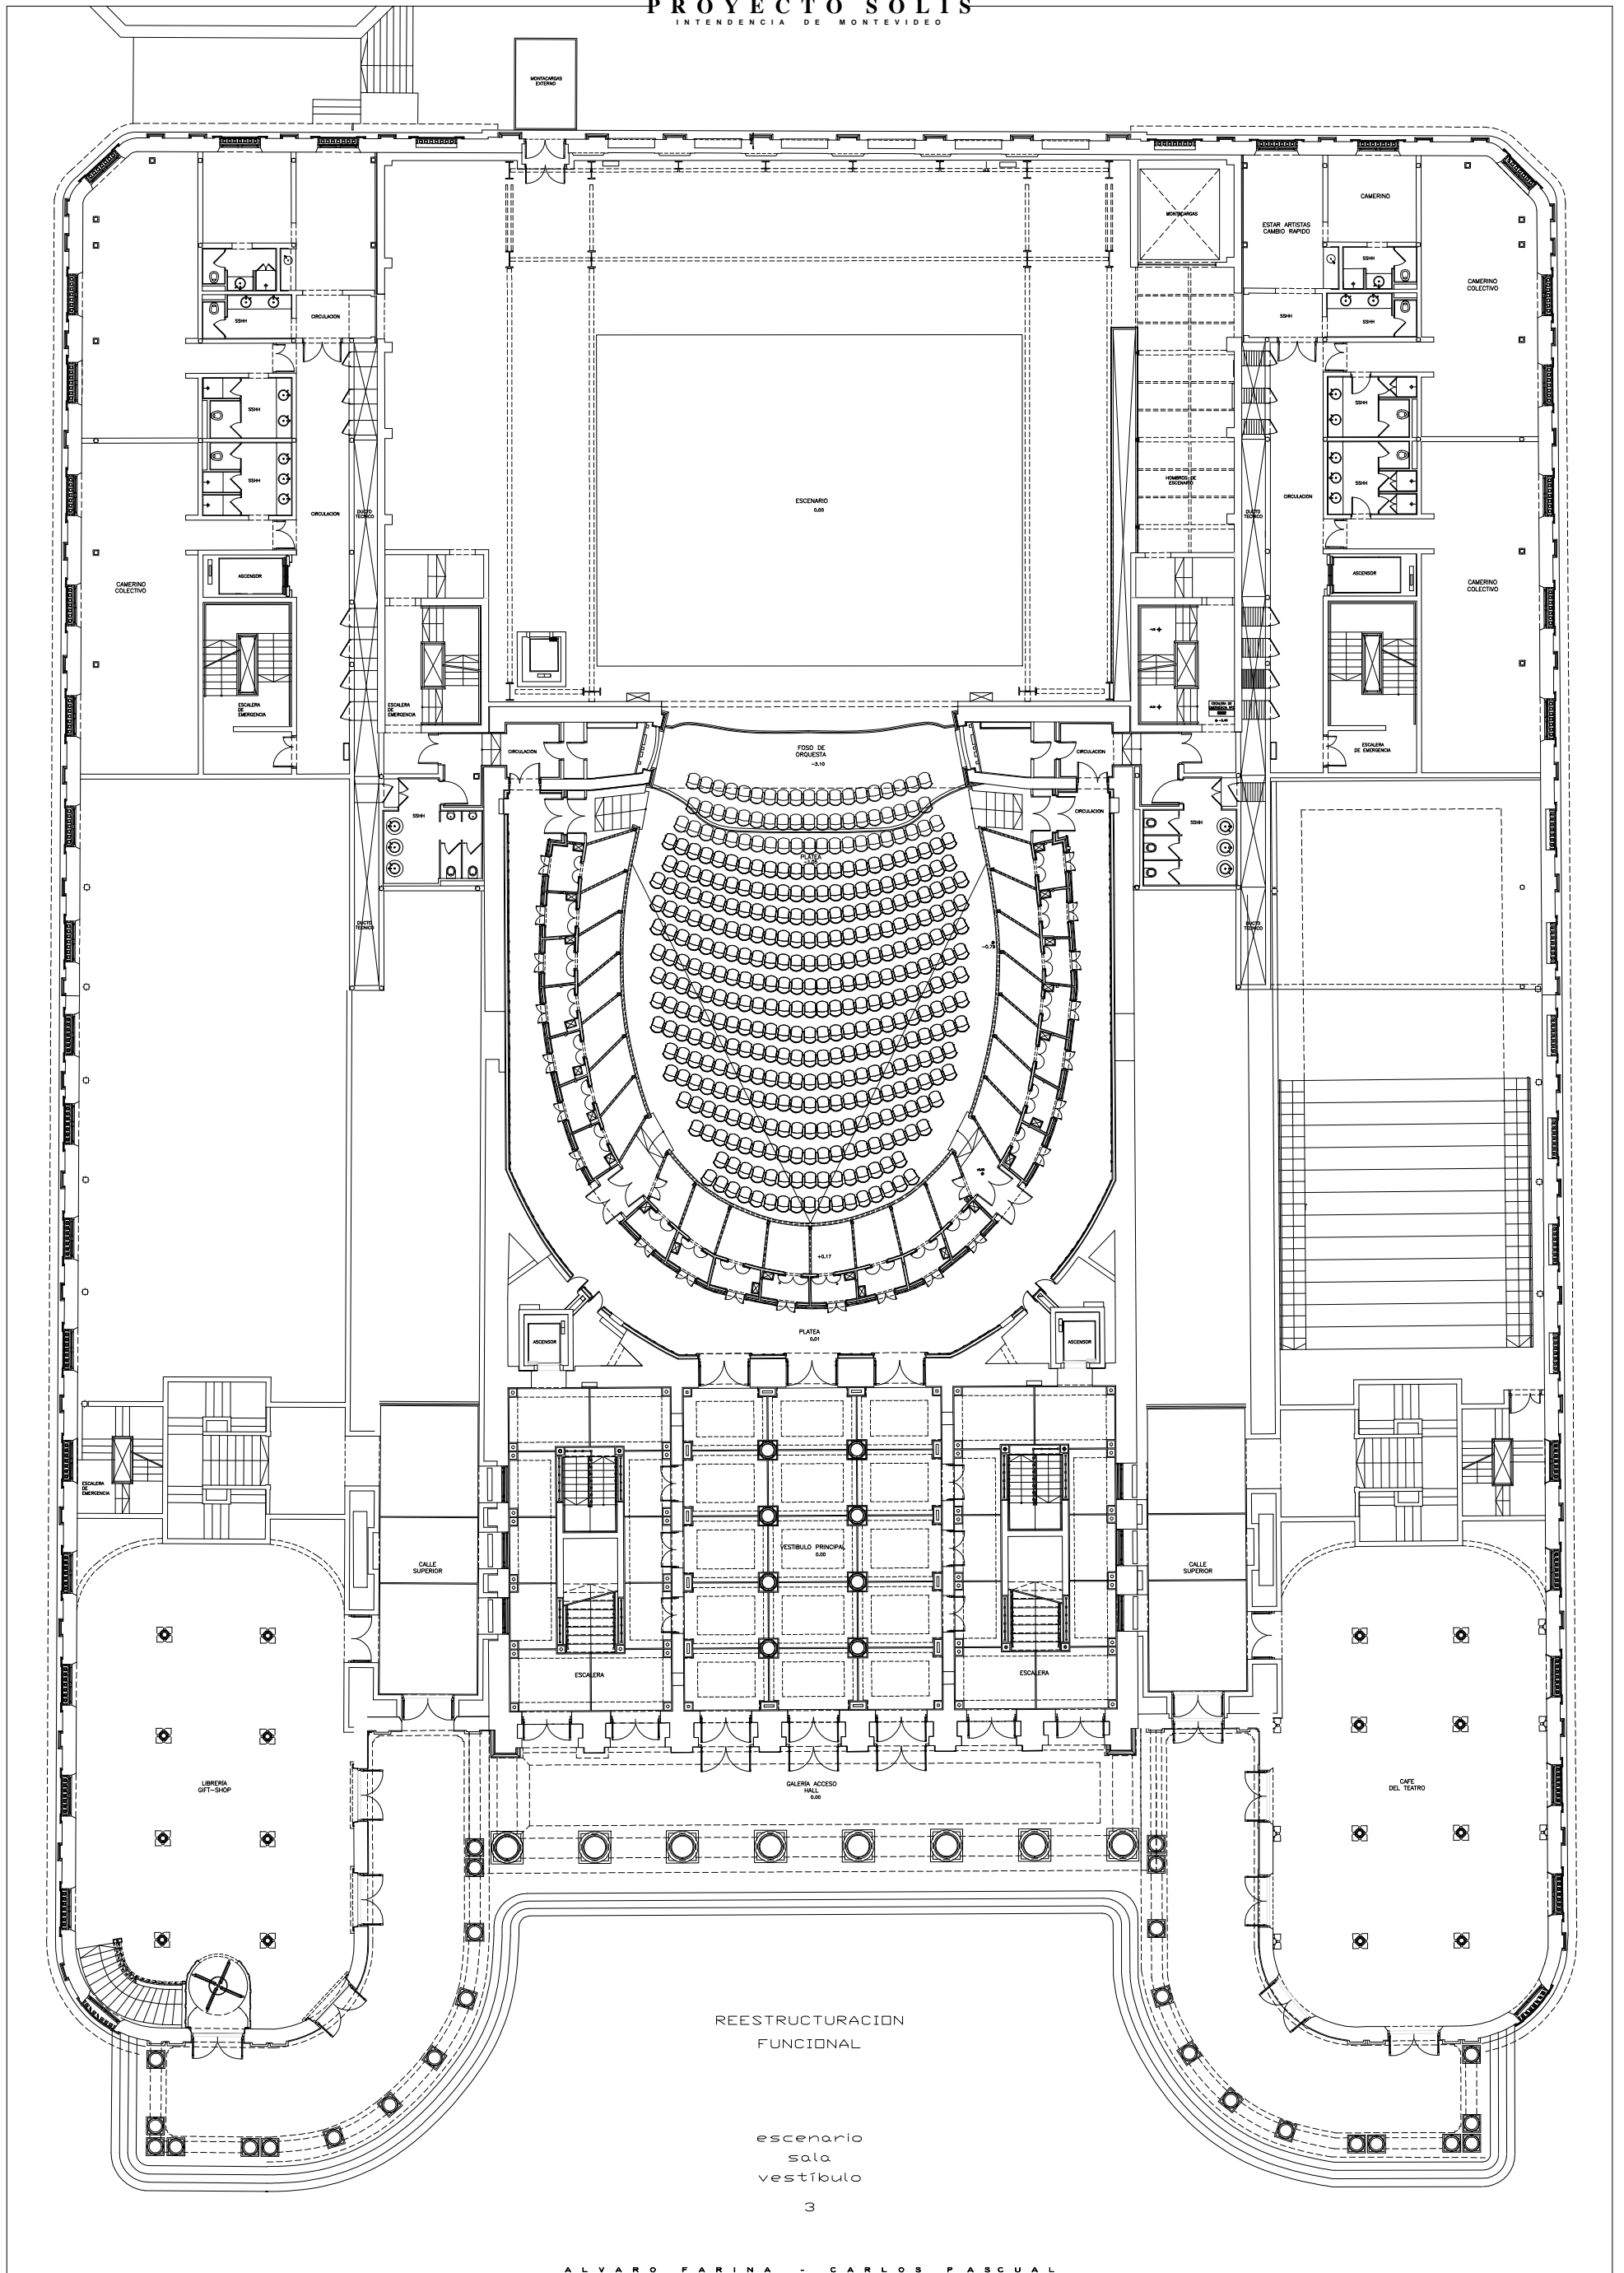

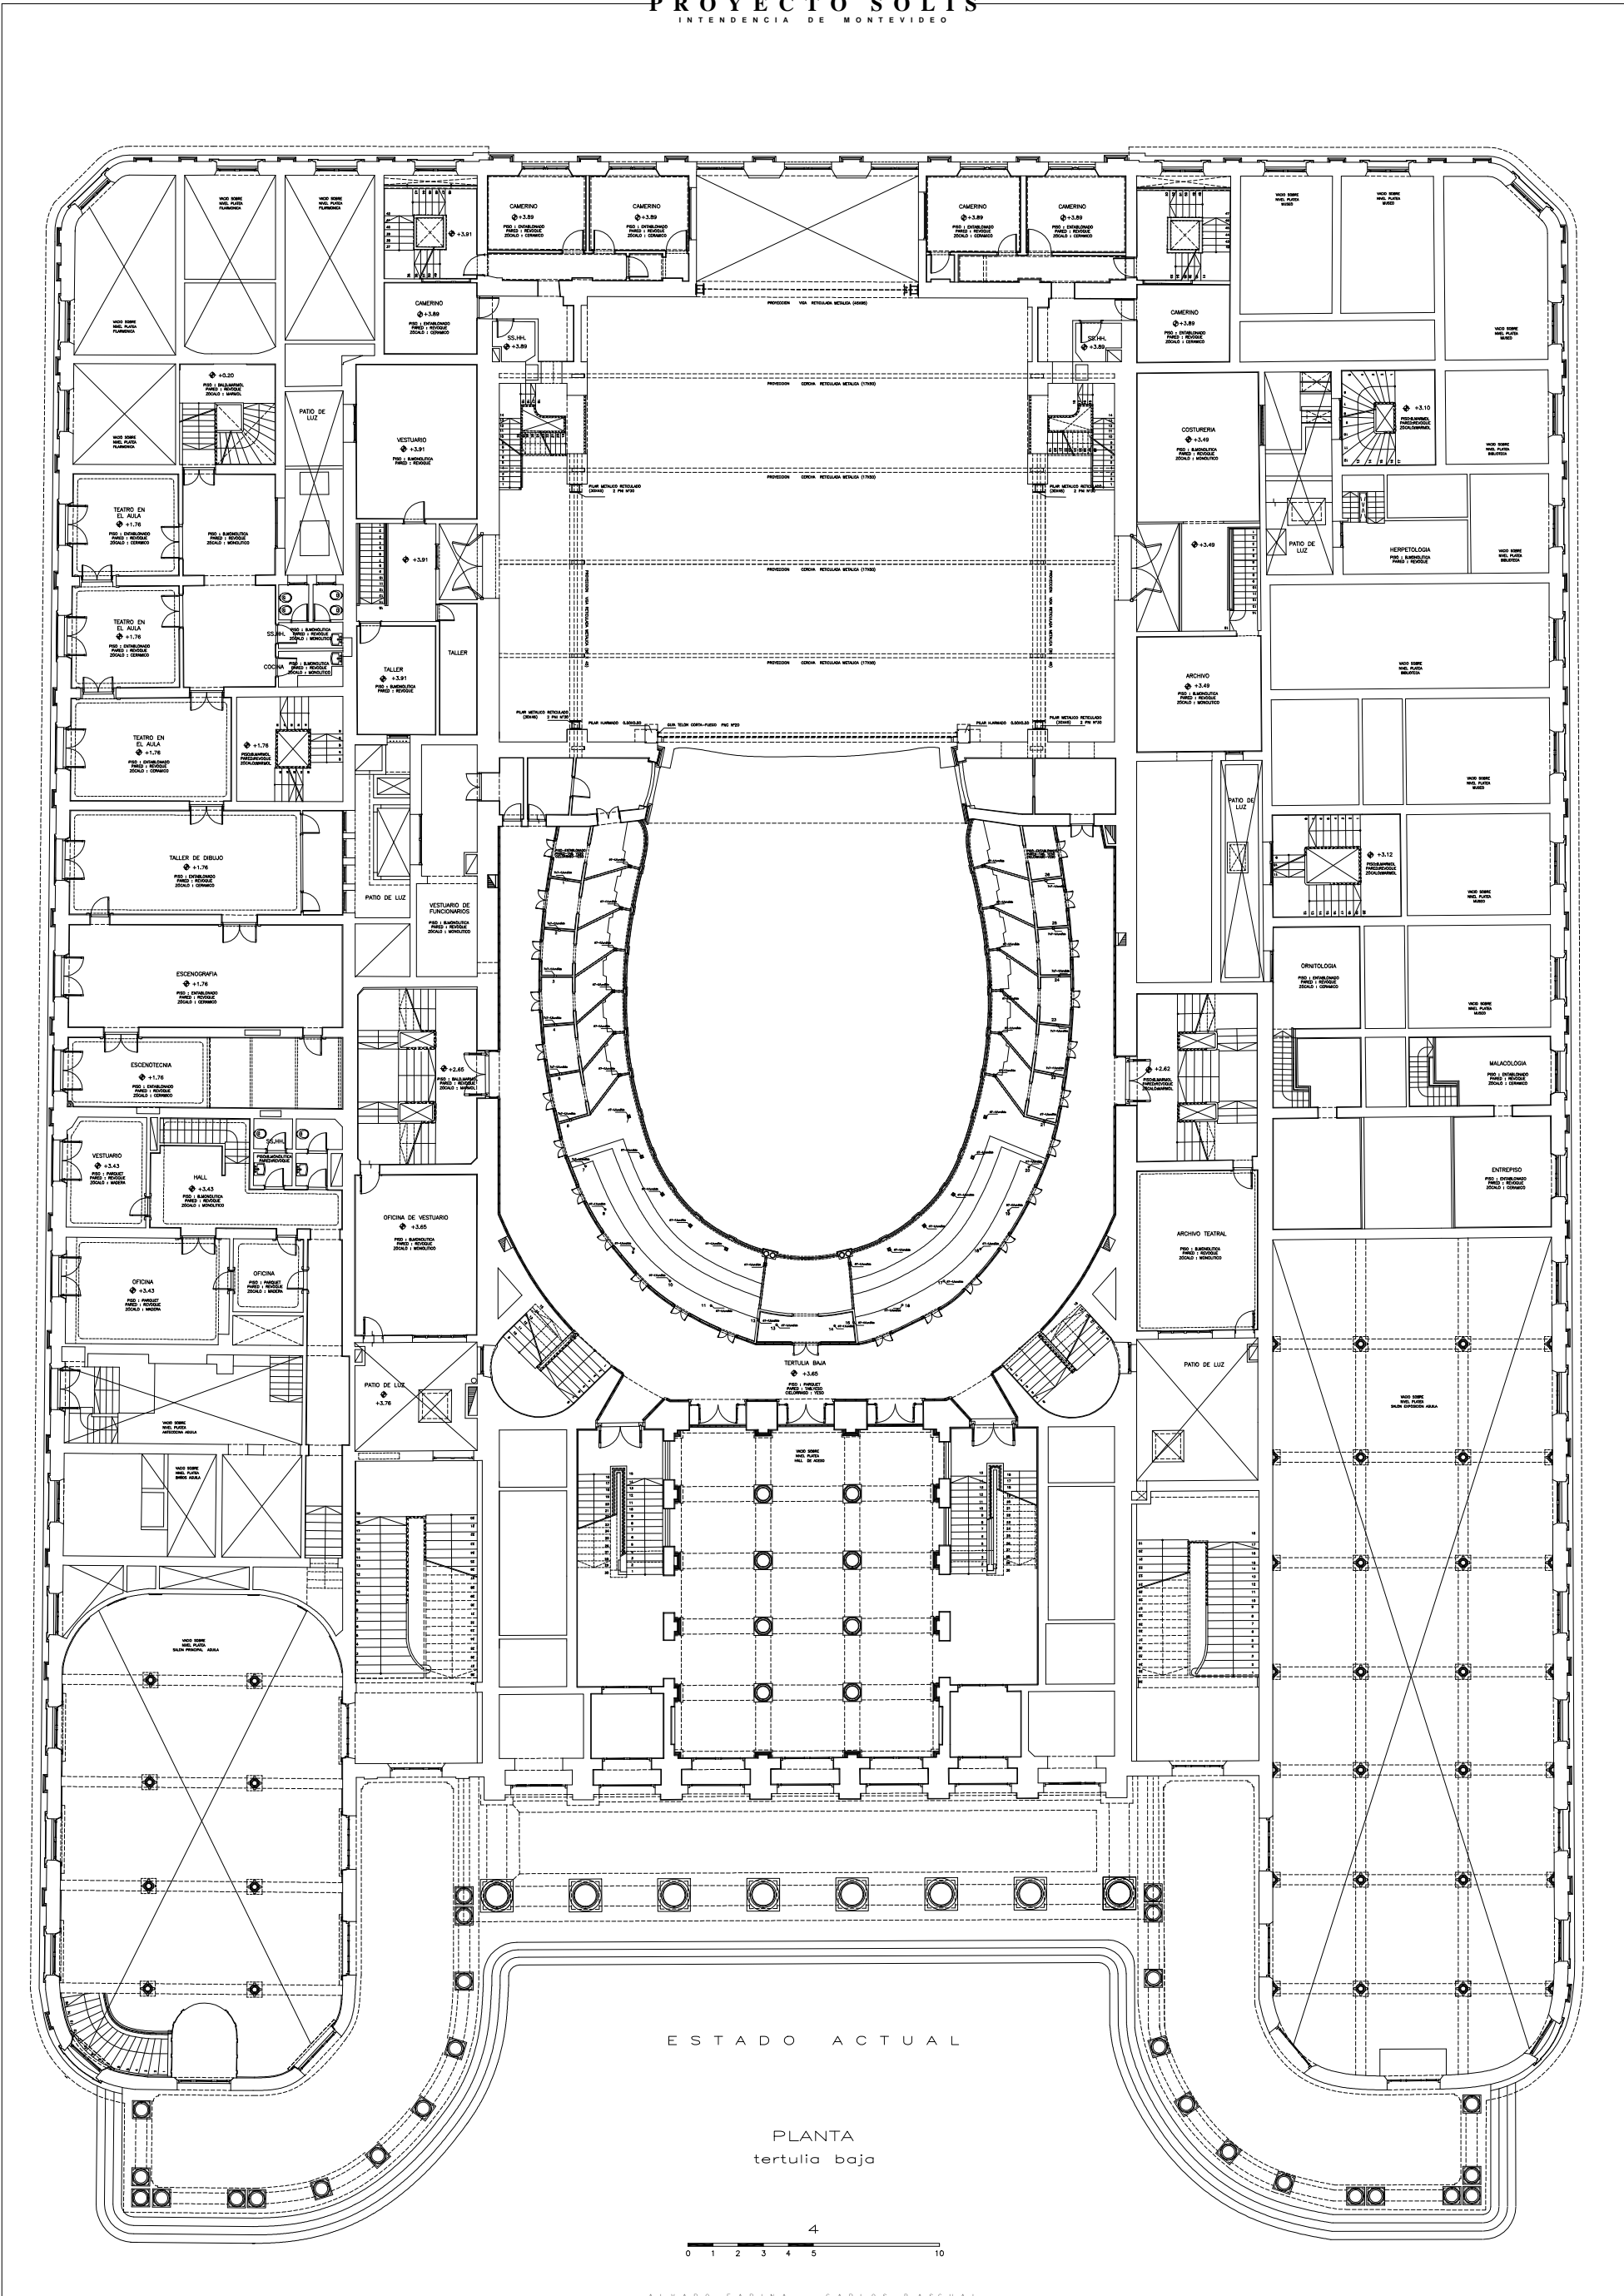

ESTADO ACTUAL

PLANTA
tertuia baja

