






PROYECTO SOLIS
INTENDENCIA DE MONTEVIDEO

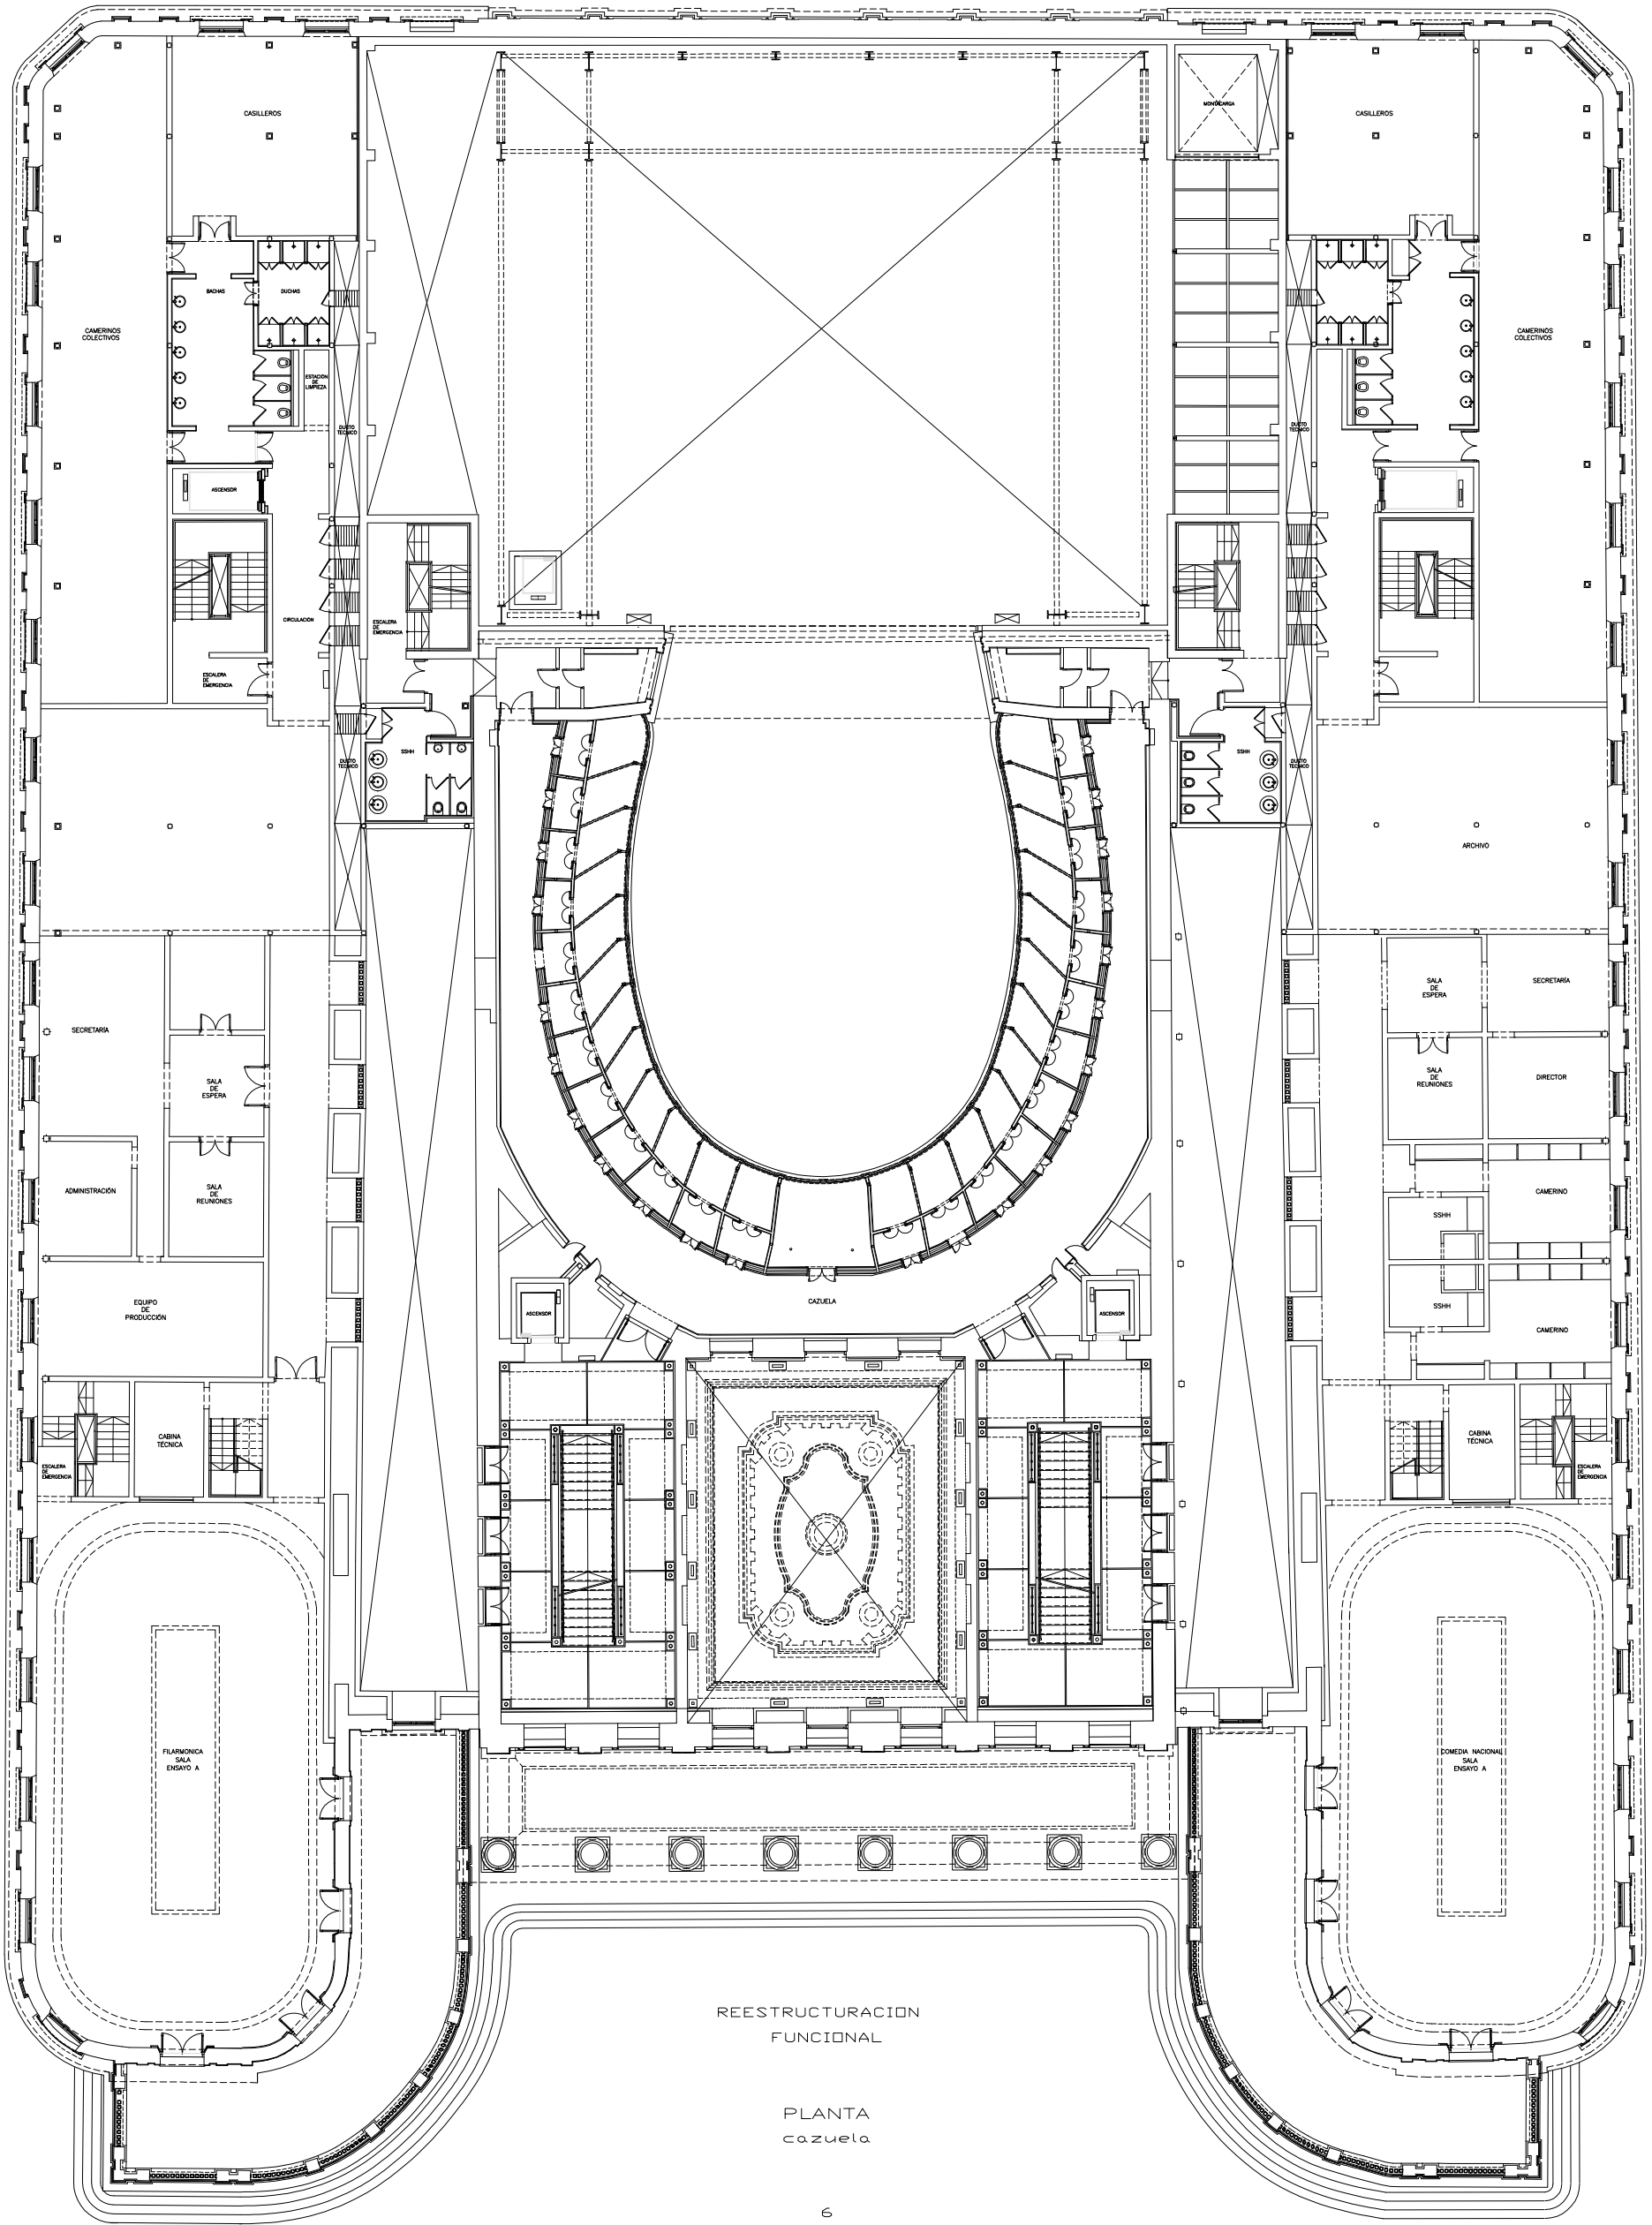

REESTRUCTURACION
FUNCIONAL

PLANTA
cazuela

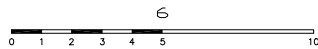

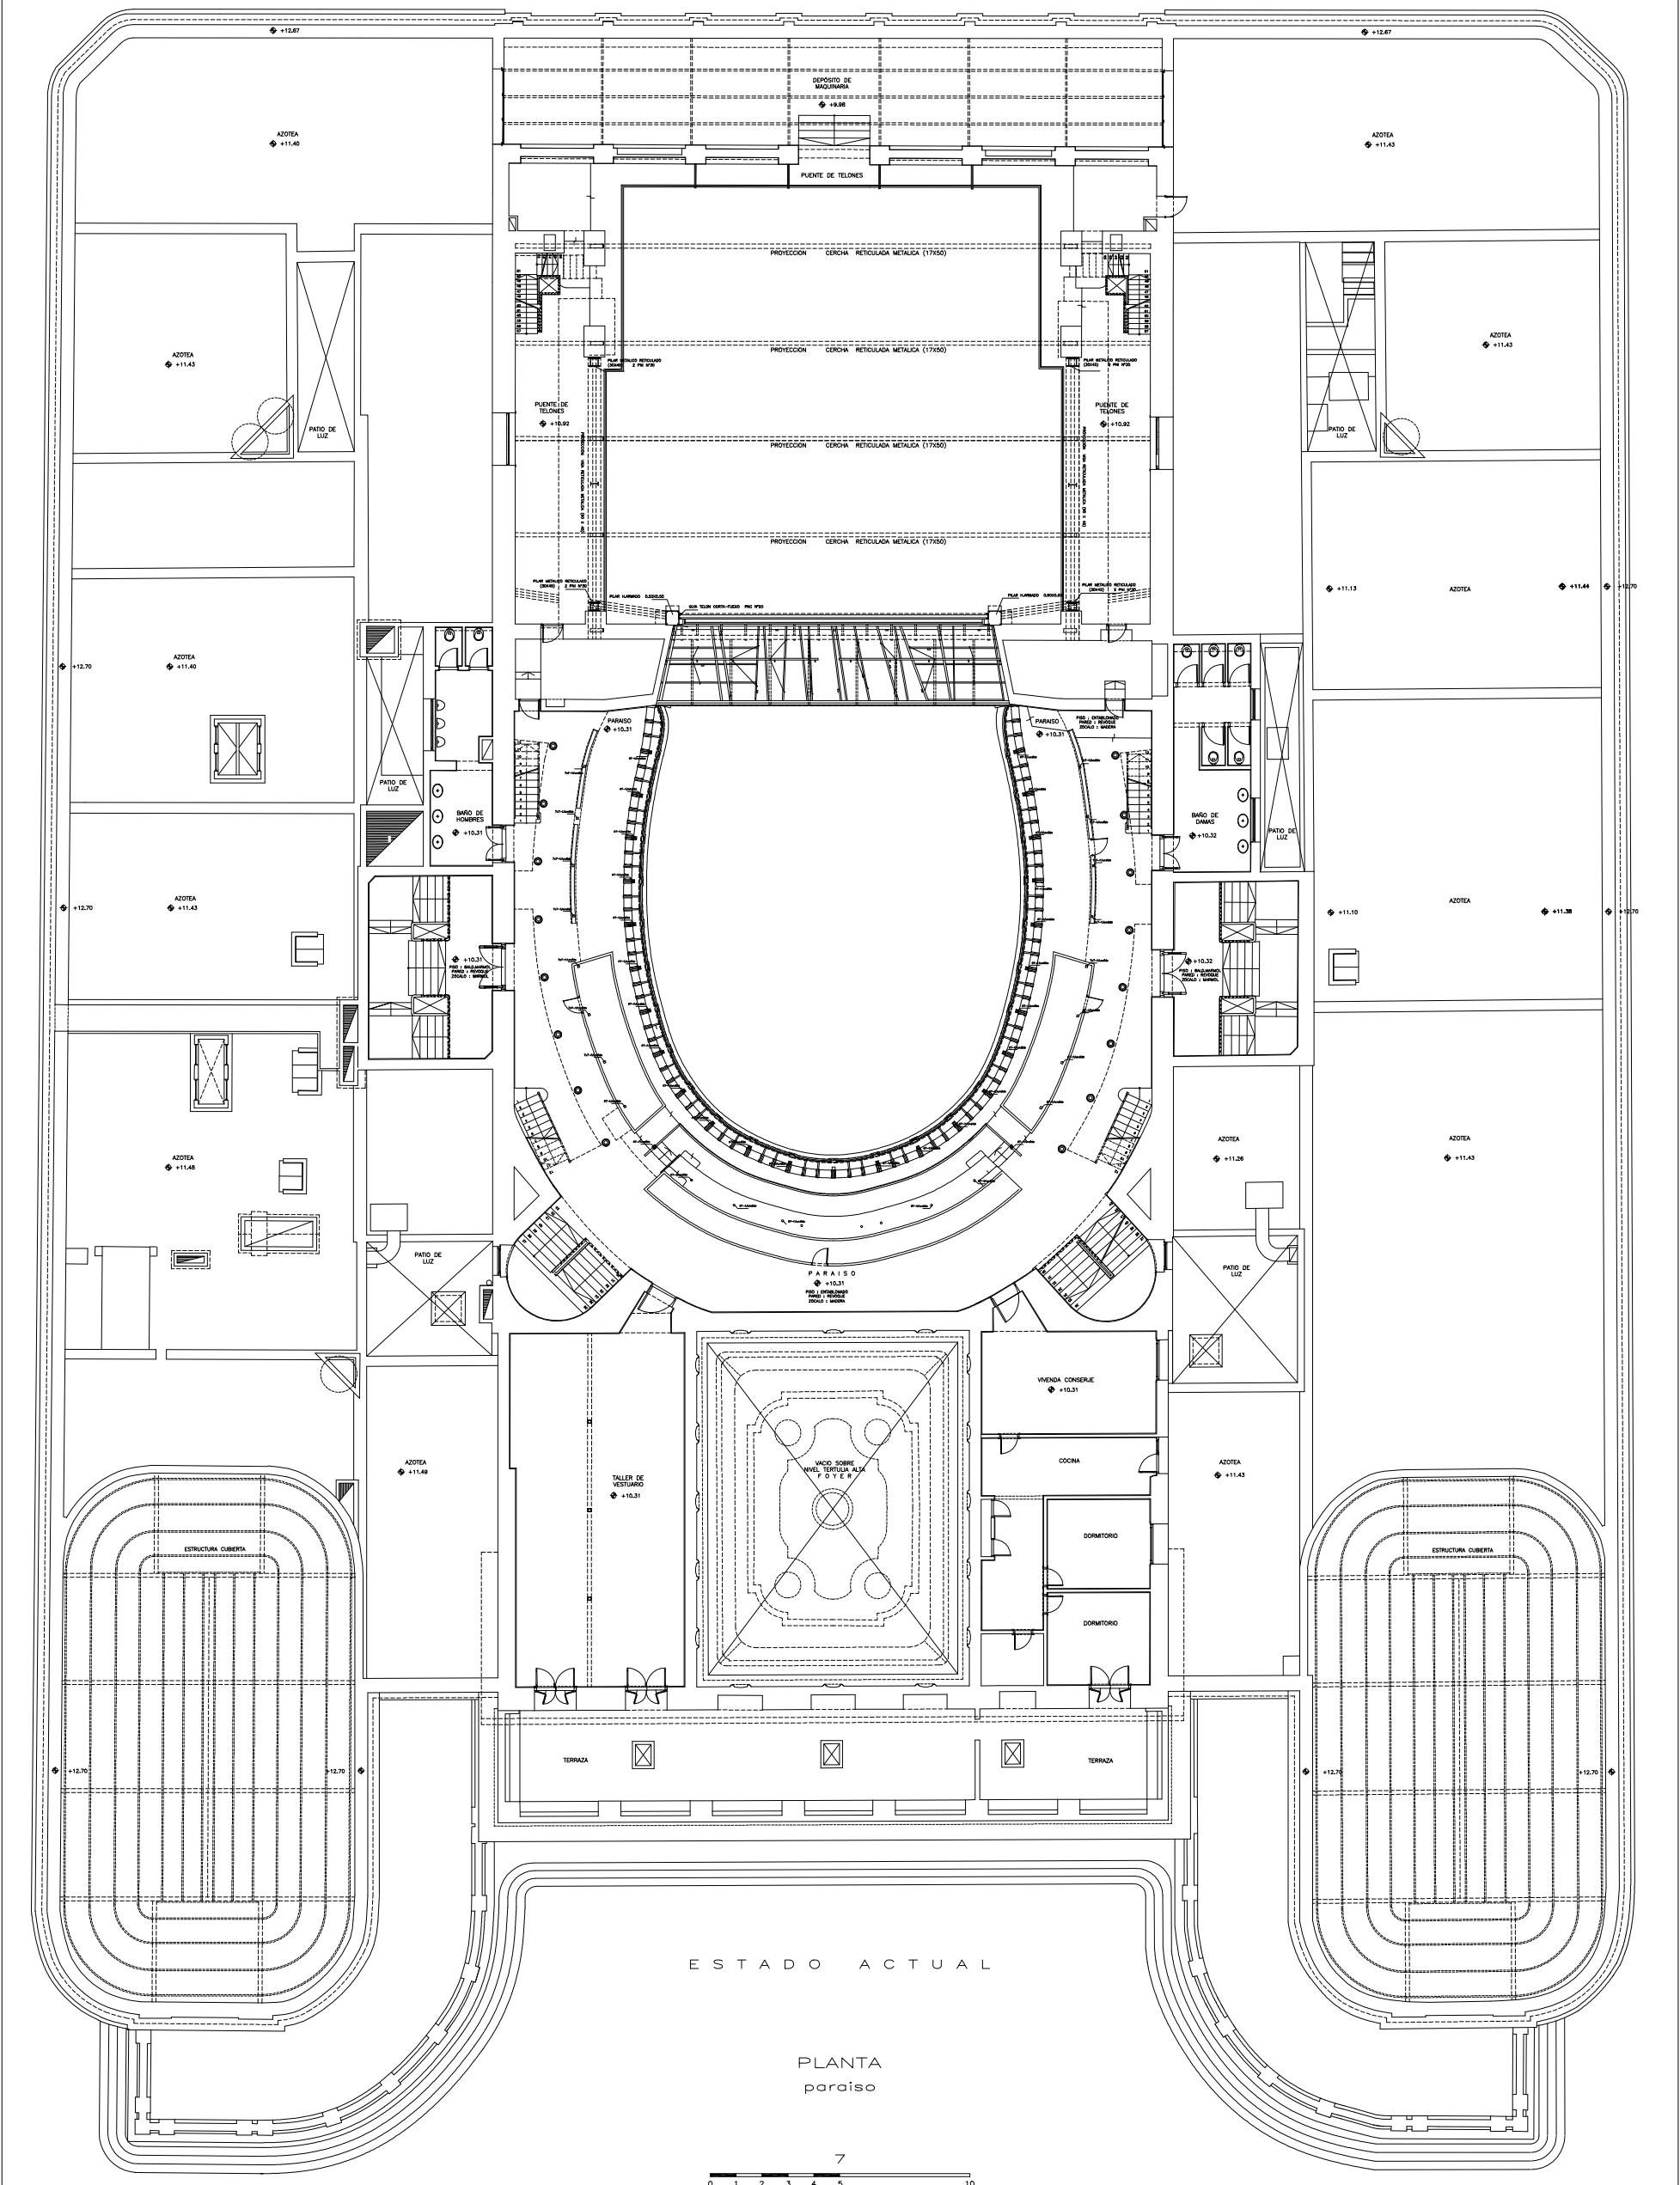

ESTADO ACTUAL

PLANTA
paraiso

