

ELEMENTOS PATRIMONIALES

ESTRUCTURA DE SALA


DETALLE Nro. 1

NIVEL
-0.40

SECTOR
GLOBAL SALA

RUBRO
ESTRUCTURA METALICA
DE LA SALA


ELEMENTO
APOYO DE PILAR
METALICO REDONDO

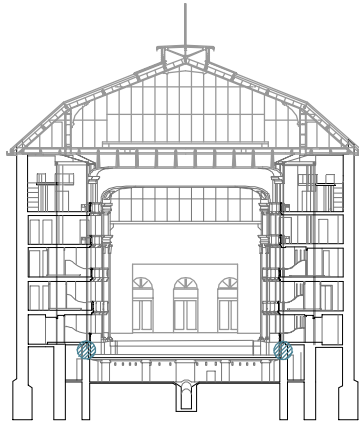


Documentacion Tecnica



Documentacion Grafica

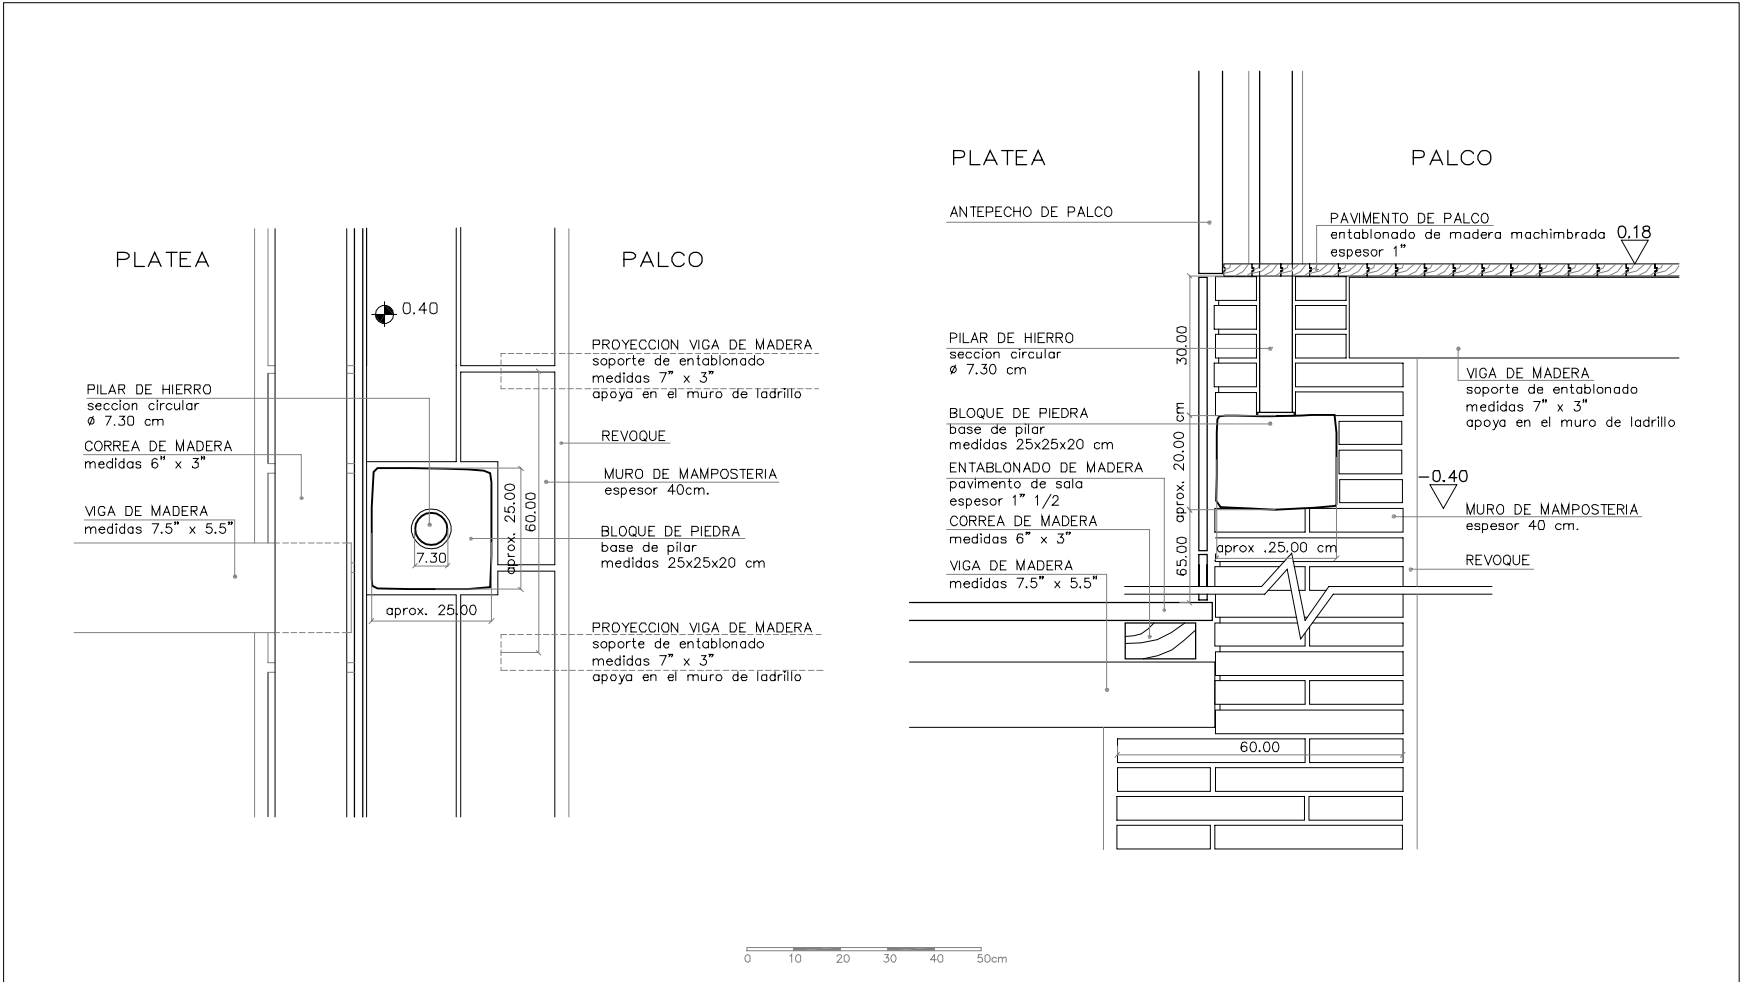

Documentacion Fotografica

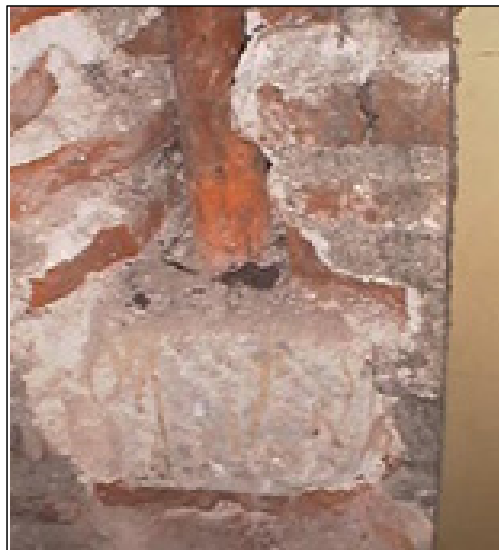

ELEMENTOS PATRIMONIALES

ESTRUCTURA DE SALA


DETALLE Nro. 2

NIVEL
-0.18


SECTOR
GLOBAL SALA

RUBRO
ESTRUCTURA METALICA
DE LA SALA


ELEMENTO
APOYO DE PILAR
METALICO CUADRADO

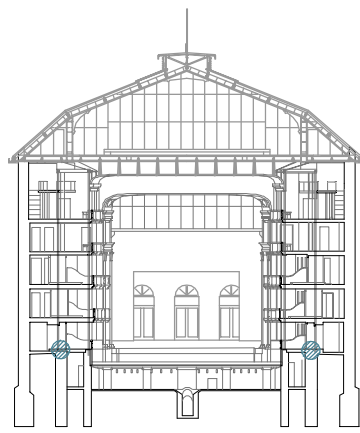

Documentacion Tecnica

 

Documentacion Grafica

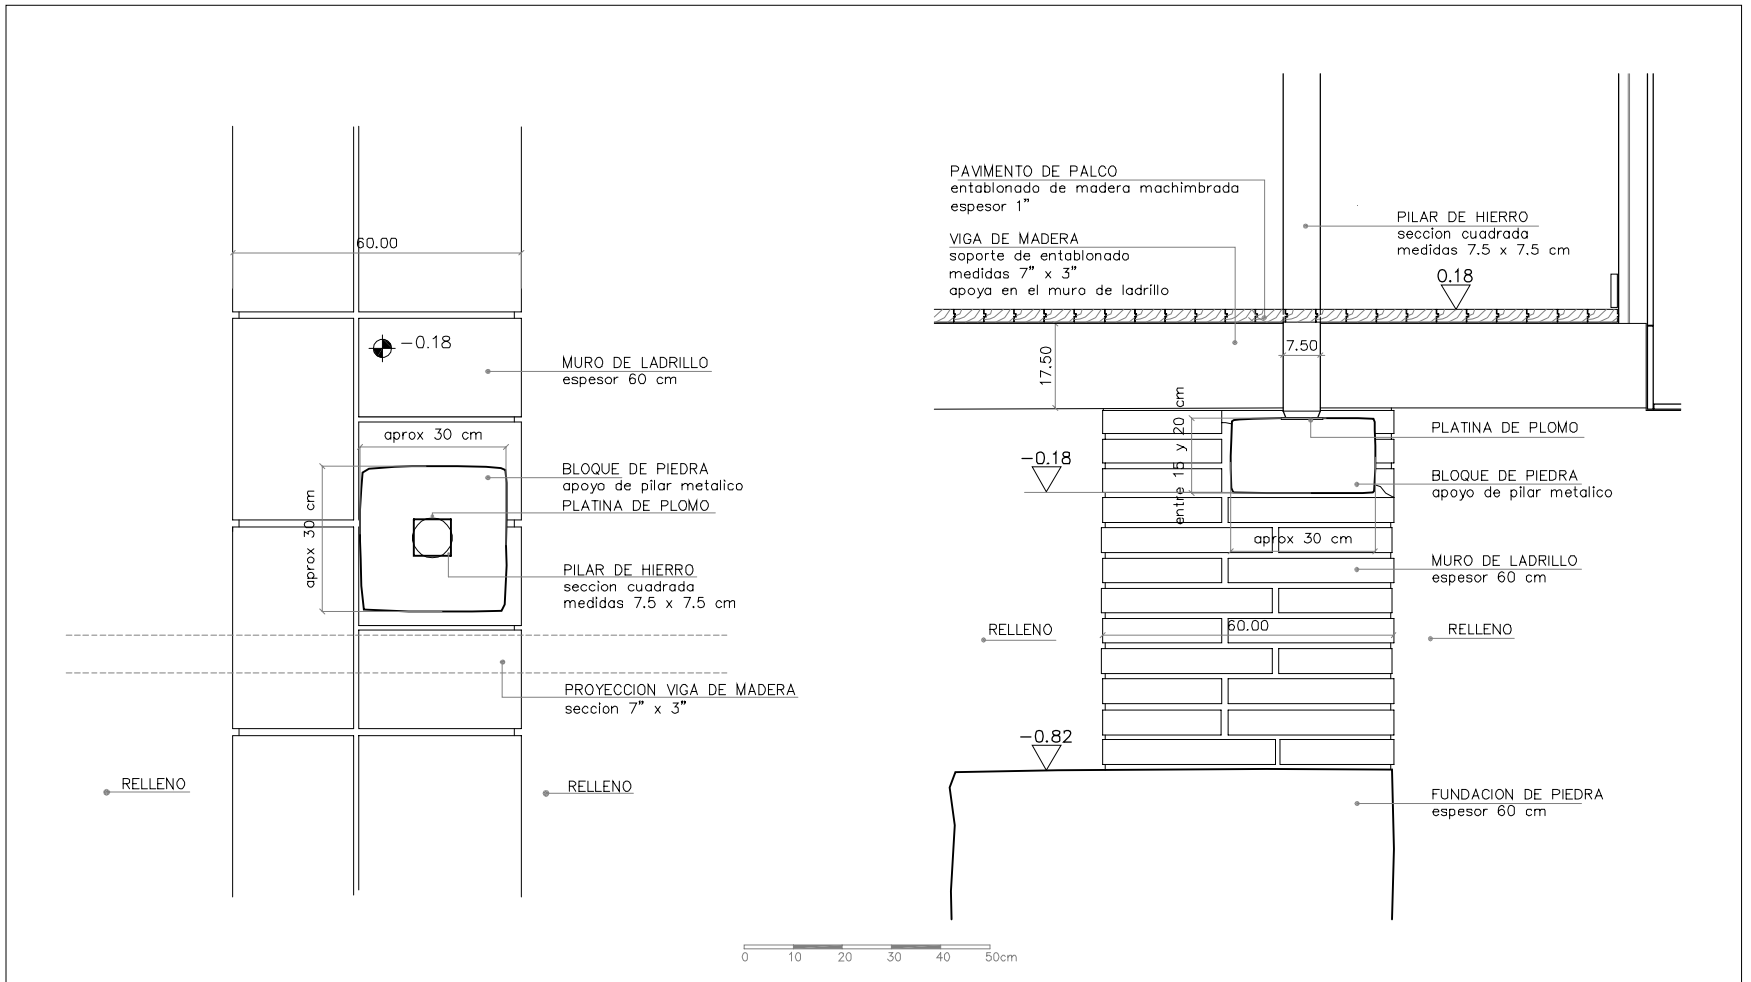

Documentacion Fotografica

