

ELEMENTOS PATRIMONIALES

ESTRUCTURA DE SALA

DETALLE Nro 3

NIVEL
GLOBAL SALA

SECTOR
GLOBAL SALA

RUBRO
ESTRUCTURA METALICA
DE LA SALA


ELEMENTO
UNIONES INTERMEDIAS
PILAR-PLANCHUELAS (SECCION CIRCULAR)




Documentacion Tecnica



Documentacion Grafica

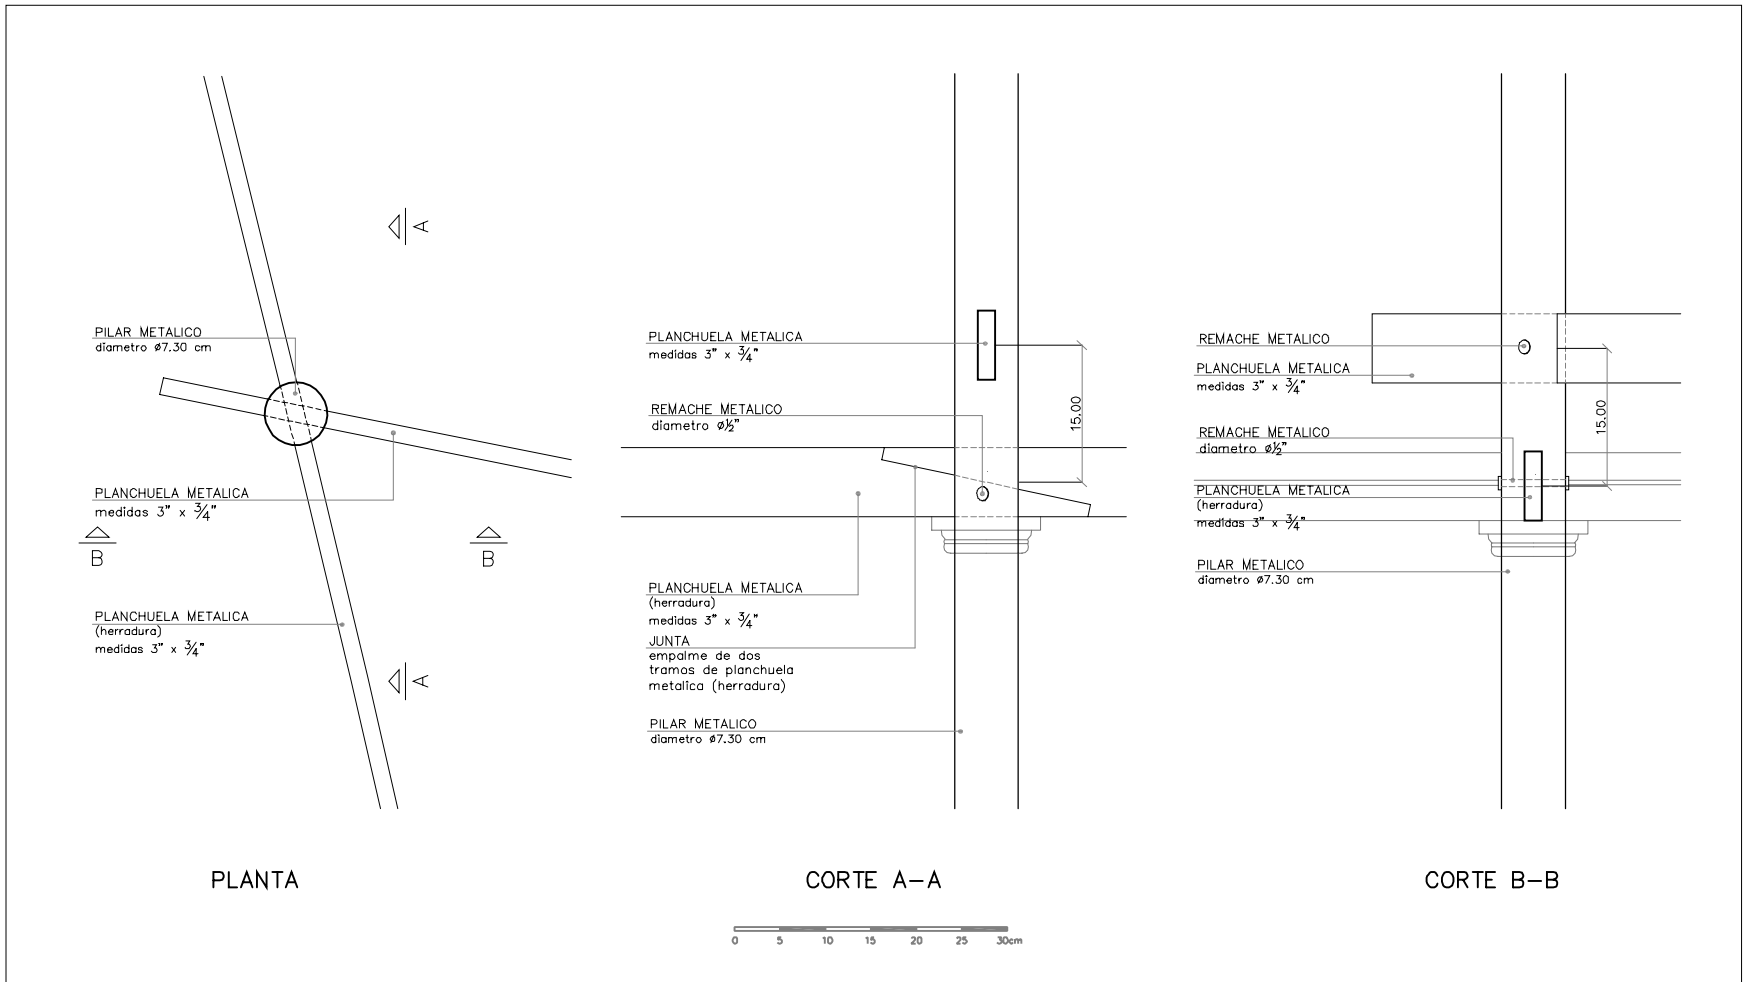

Documentacion Fotografica

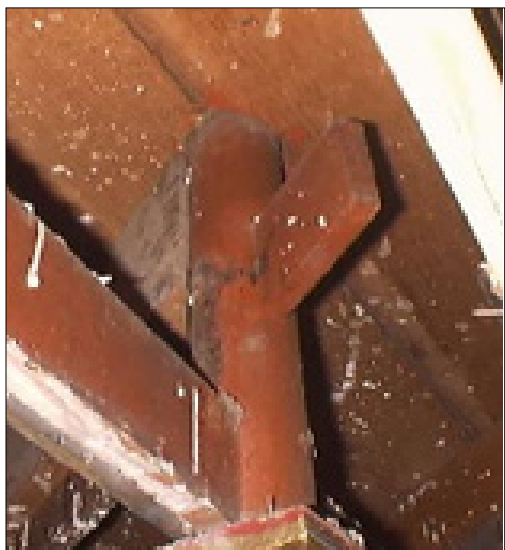

ELEMENTOS PATRIMONIALES

ESTRUCTURA DE SALA


DETALLE Nro. 4

NIVEL
GLOBAL SALA

SECTOR
GLOBAL SALA

RUBRO
ESTRUCTURA METALICA
DE LA SALA


ELEMENTO
UNIONES INTERMEDIAS
PILAR-PLANCHUELA (SECCION CUADRADA)

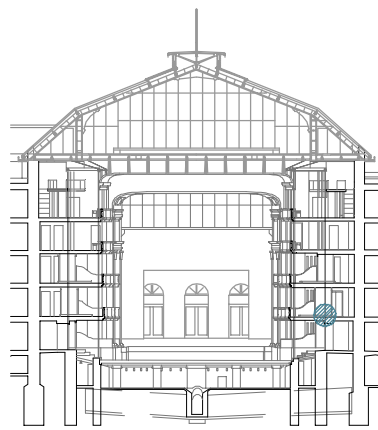

Documentacion Tecnica



Documentacion Grafica

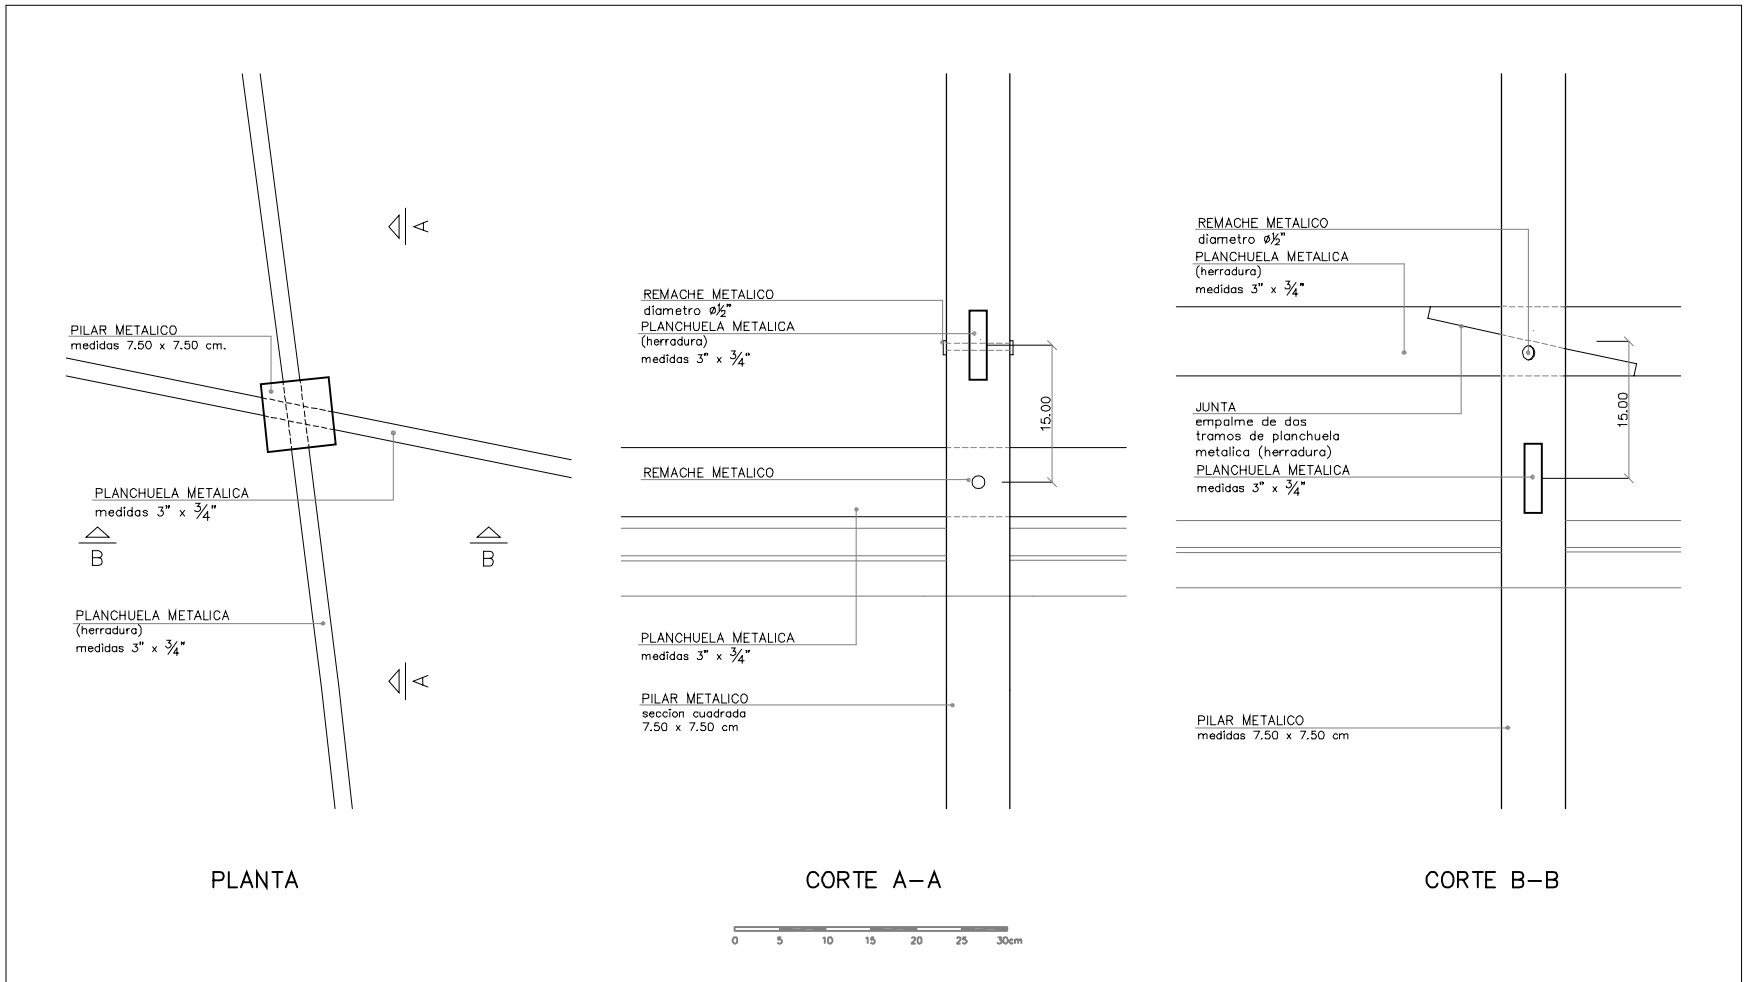

Documentacion Fotografica



ELEMENTOS PATRIMONIALES

ESTRUCTURA DE SALA


DETALLE 5

NIVEL

SECTOR
M-18

RUBRO
ESTRUCTURA METALICA
DE LA SALA


ELEMENTO
UNION ENTRE PLANCHUELAS
SECTOR CENTRAL (NO HAY PILARI)

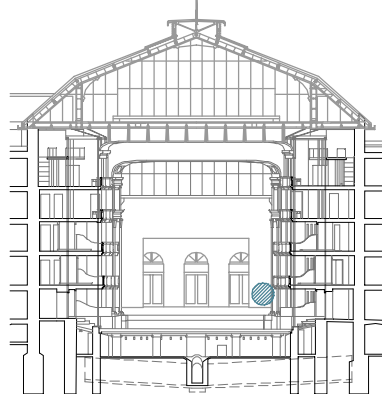

Documentacion Tecnica



Documentacion Grafica

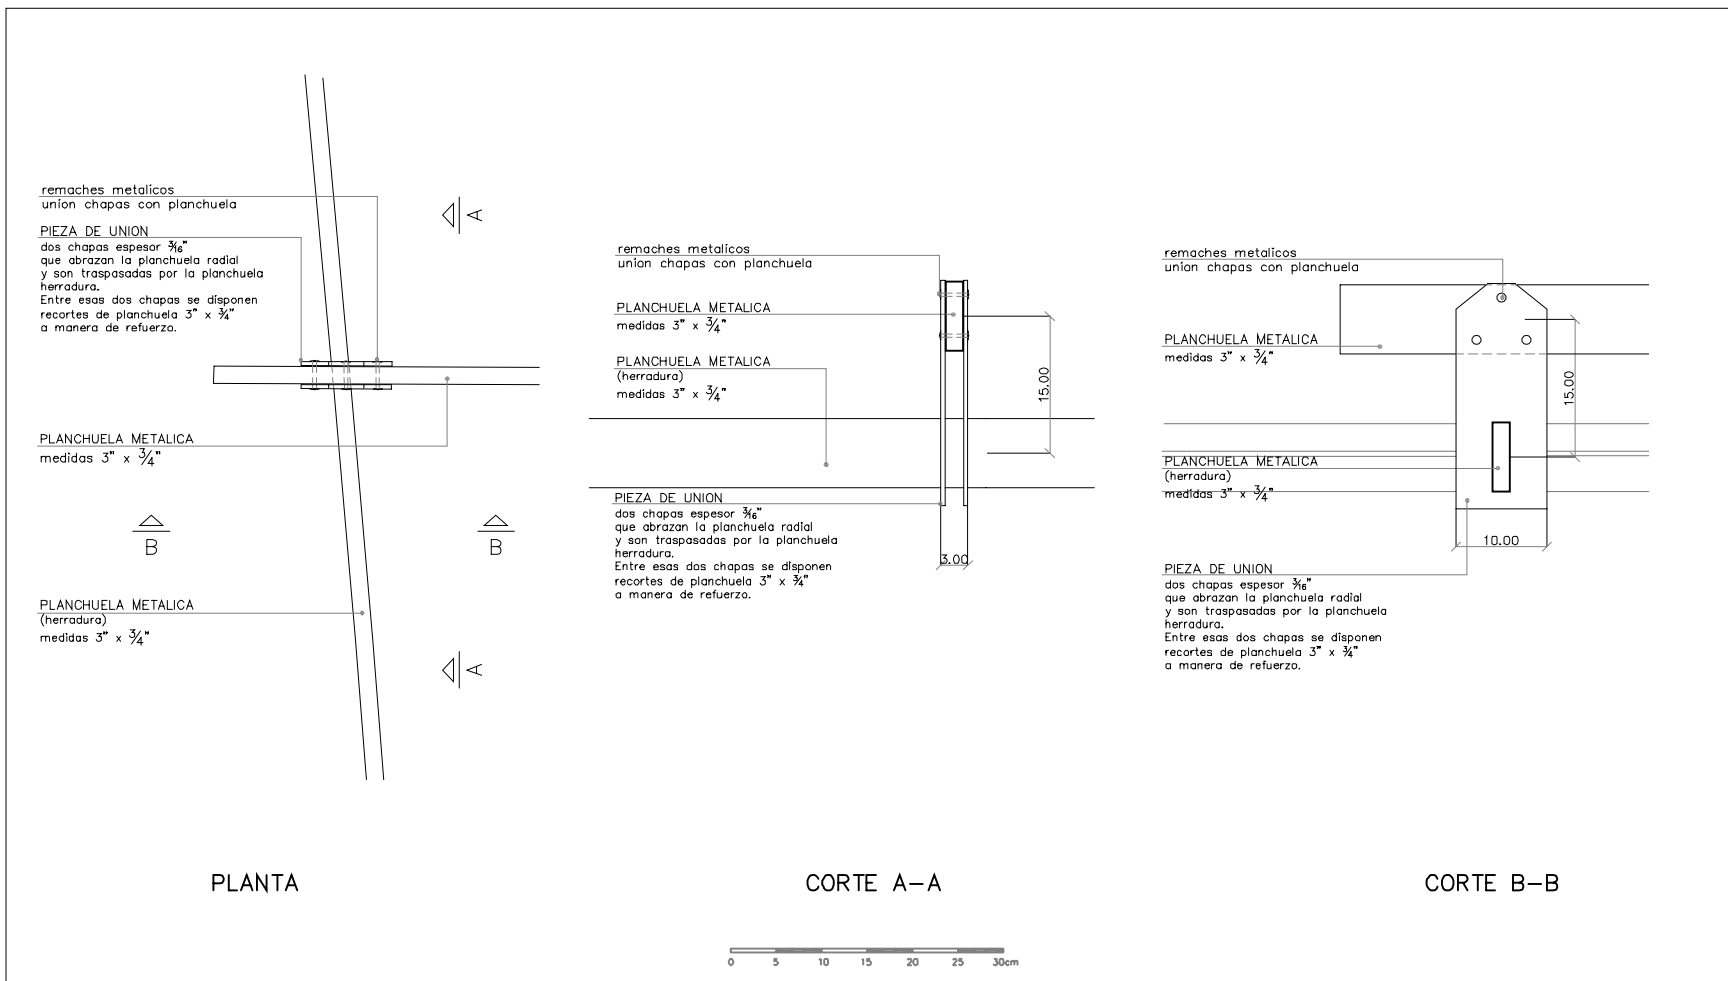

Documentacion Fotografica

