


ELEMENTOS PATRIMONIALES

ESTRUCTURA DE BAJO PLATEA

DETALLE APOYO VIGA EN MURO

NIVEL
-0.40


RUBRO
ESTRUCTURA DE MADERA
DE LA SALA

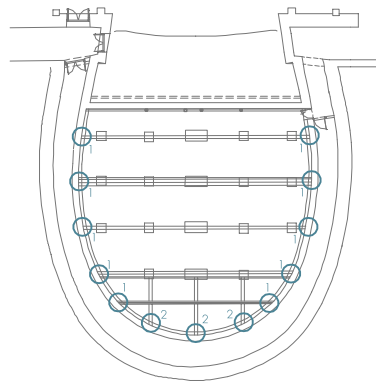


SECTOR
GLOBAL BAJO PLATEA

ELEMENTO
APOYO DE ESTRUCTURA
DE BAJO PLATEA

Documentacion Tecnica

 

Documentacion Grafica

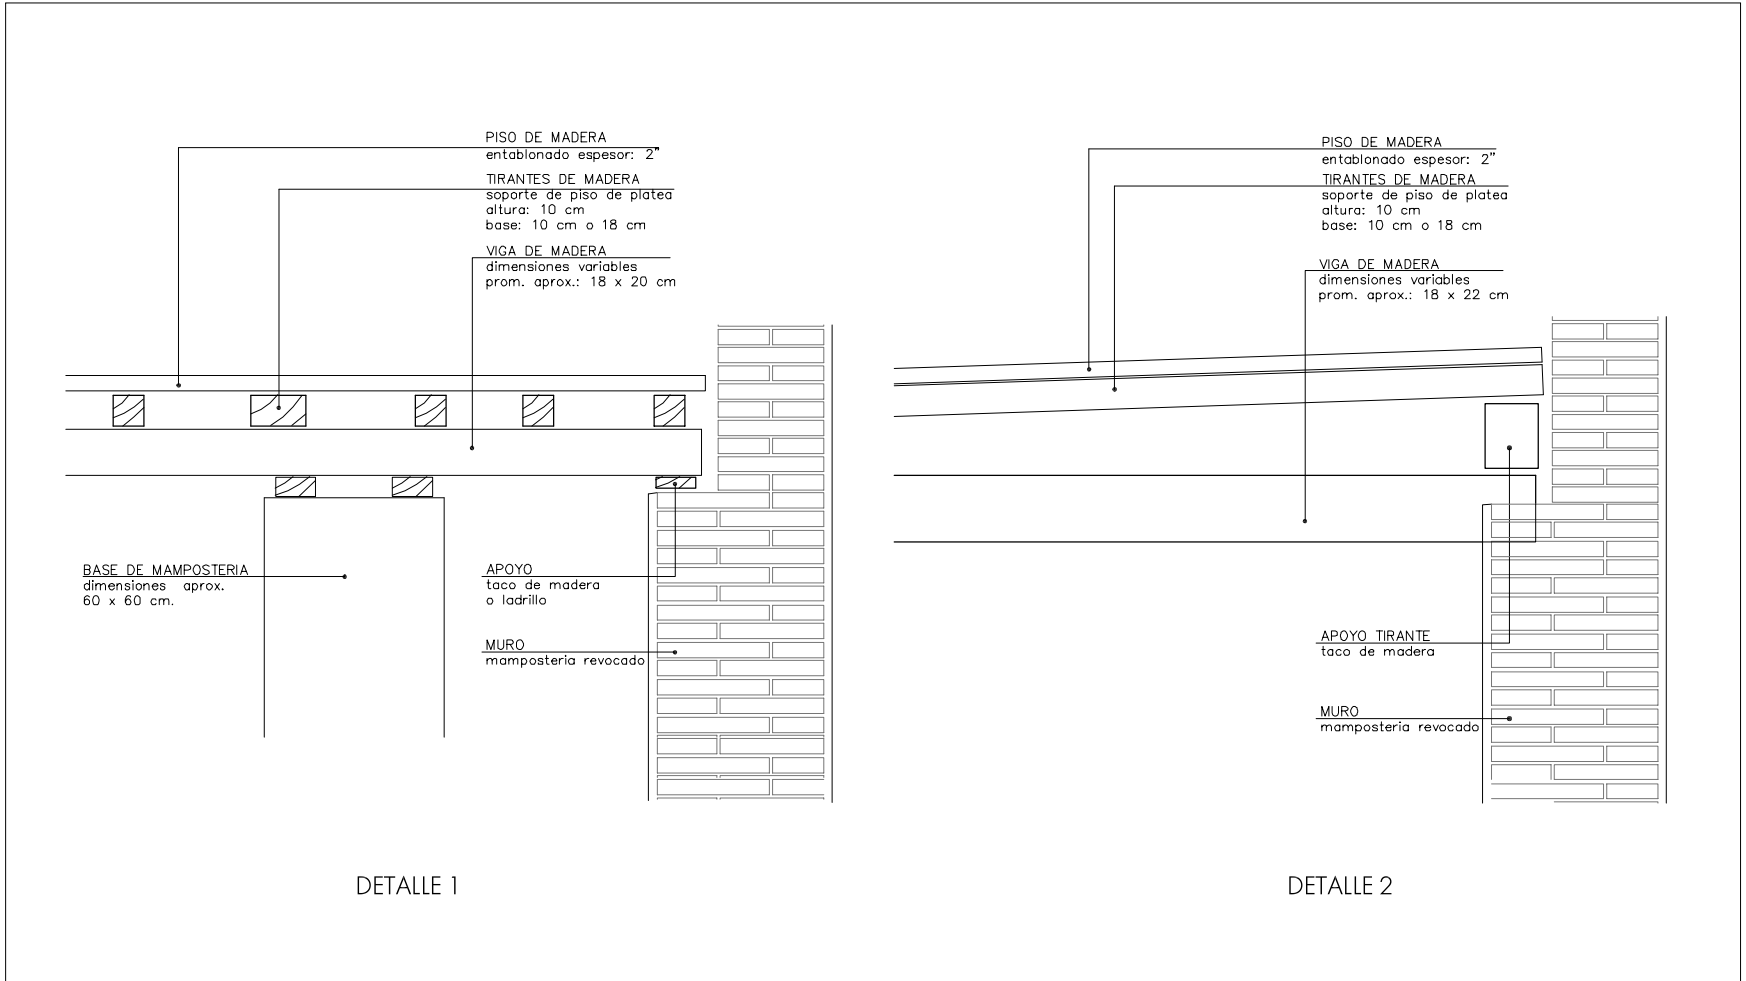

Documentacion Fotografica




ELEMENTOS PATRIMONIALES

ESTRUCTURA DE BAJO PLATEA DETALLE APOYO SOBRE PILAR DE MADERA (SIMPLE)

NIVEL
-0.40


RUBRO
ESTRUCTURA DE MADERA
DE LA SALA

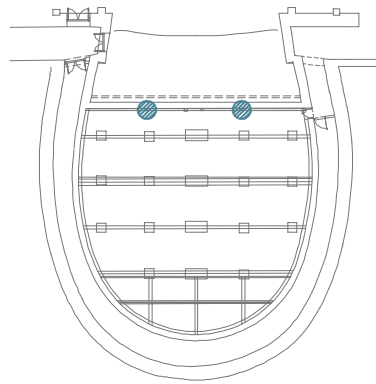


SECTOR
GLOBAL BAJO PLATEA

ELEMENTO
APOYO DE ESTRUCTURA
DE BAJO PLATEA

Documentacion Tecnica

 

Documentacion Grafica

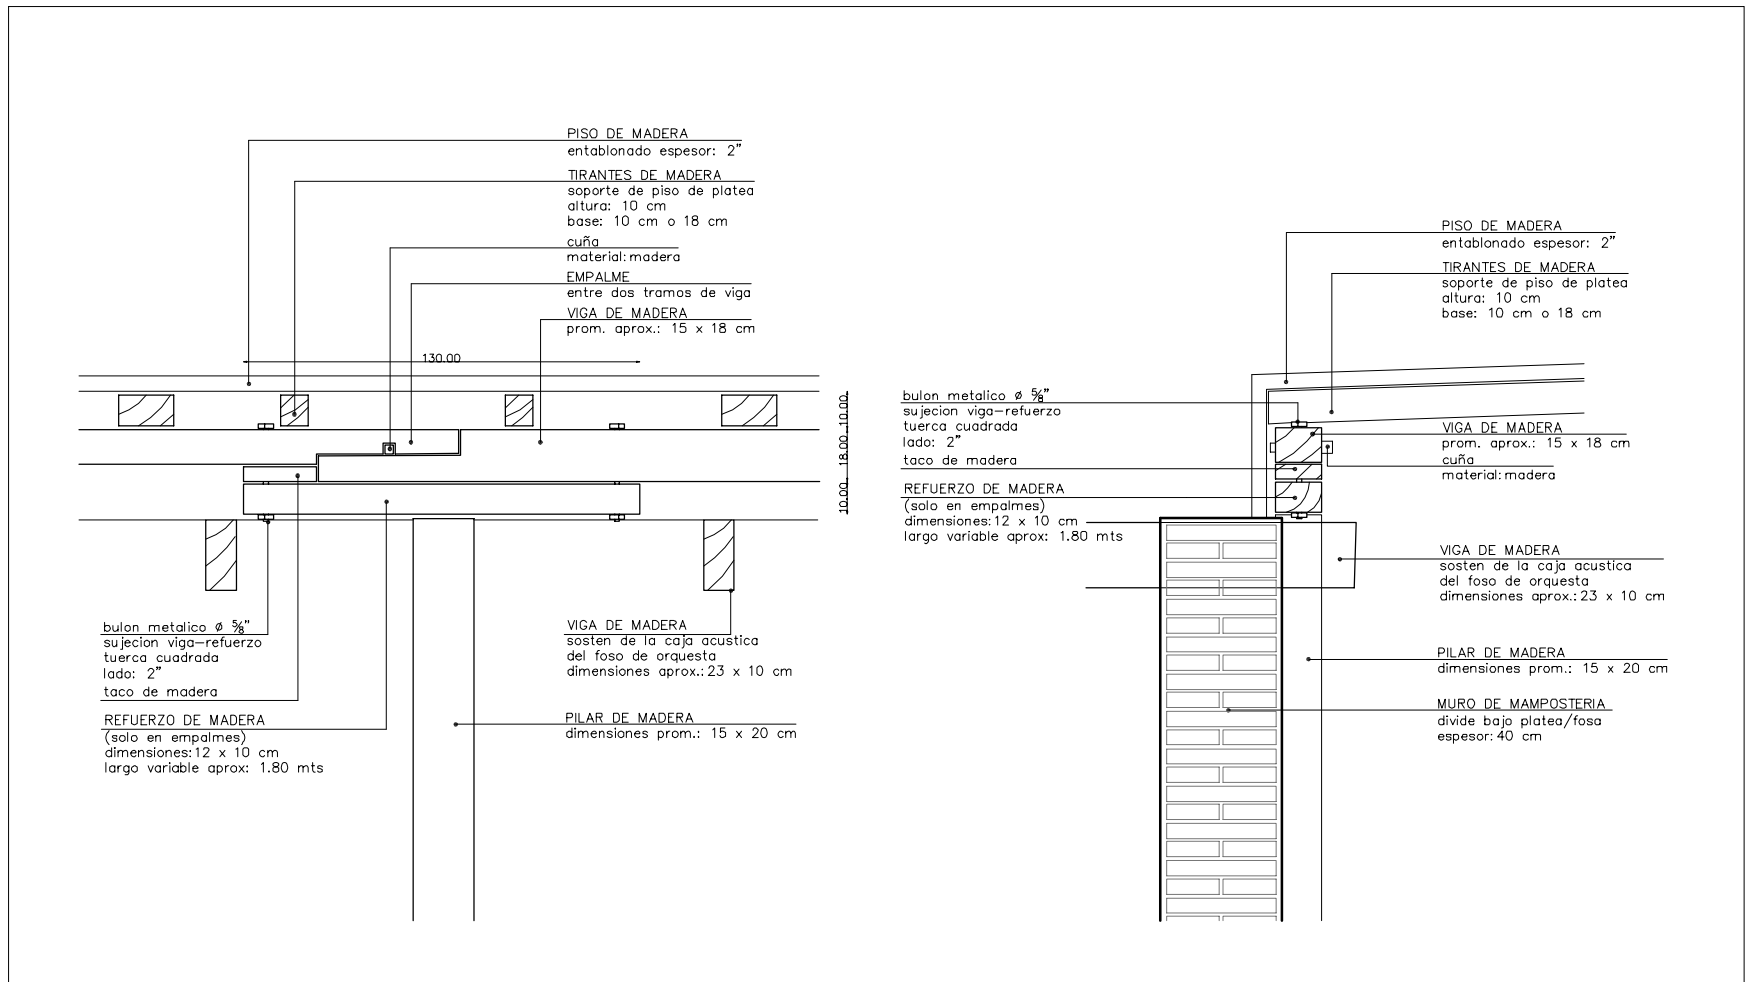

Documentacion Fotografica



ELEMENTOS PATRIMONIALES


ESTRUCTURA DE BAJO PLATEA DETALLE APOYO SOBRE PILAR DE MADERA (DOBLE)

NIVEL
-0.40

SECTOR
GLOBAL BAJO PLATEA

RUBRO
ESTRUCTURA DE MADERA
DE LA SALA


ELEMENTO
APOYO DE ESTRUCTURA
DE BAJO PLATEA

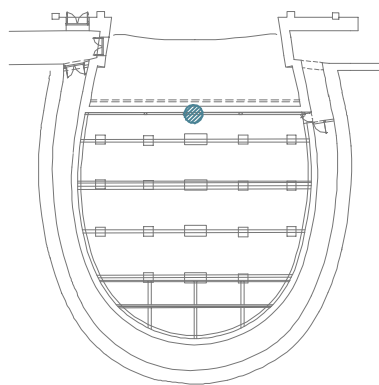

Documentacion Tecnica



Documentacion Grafica

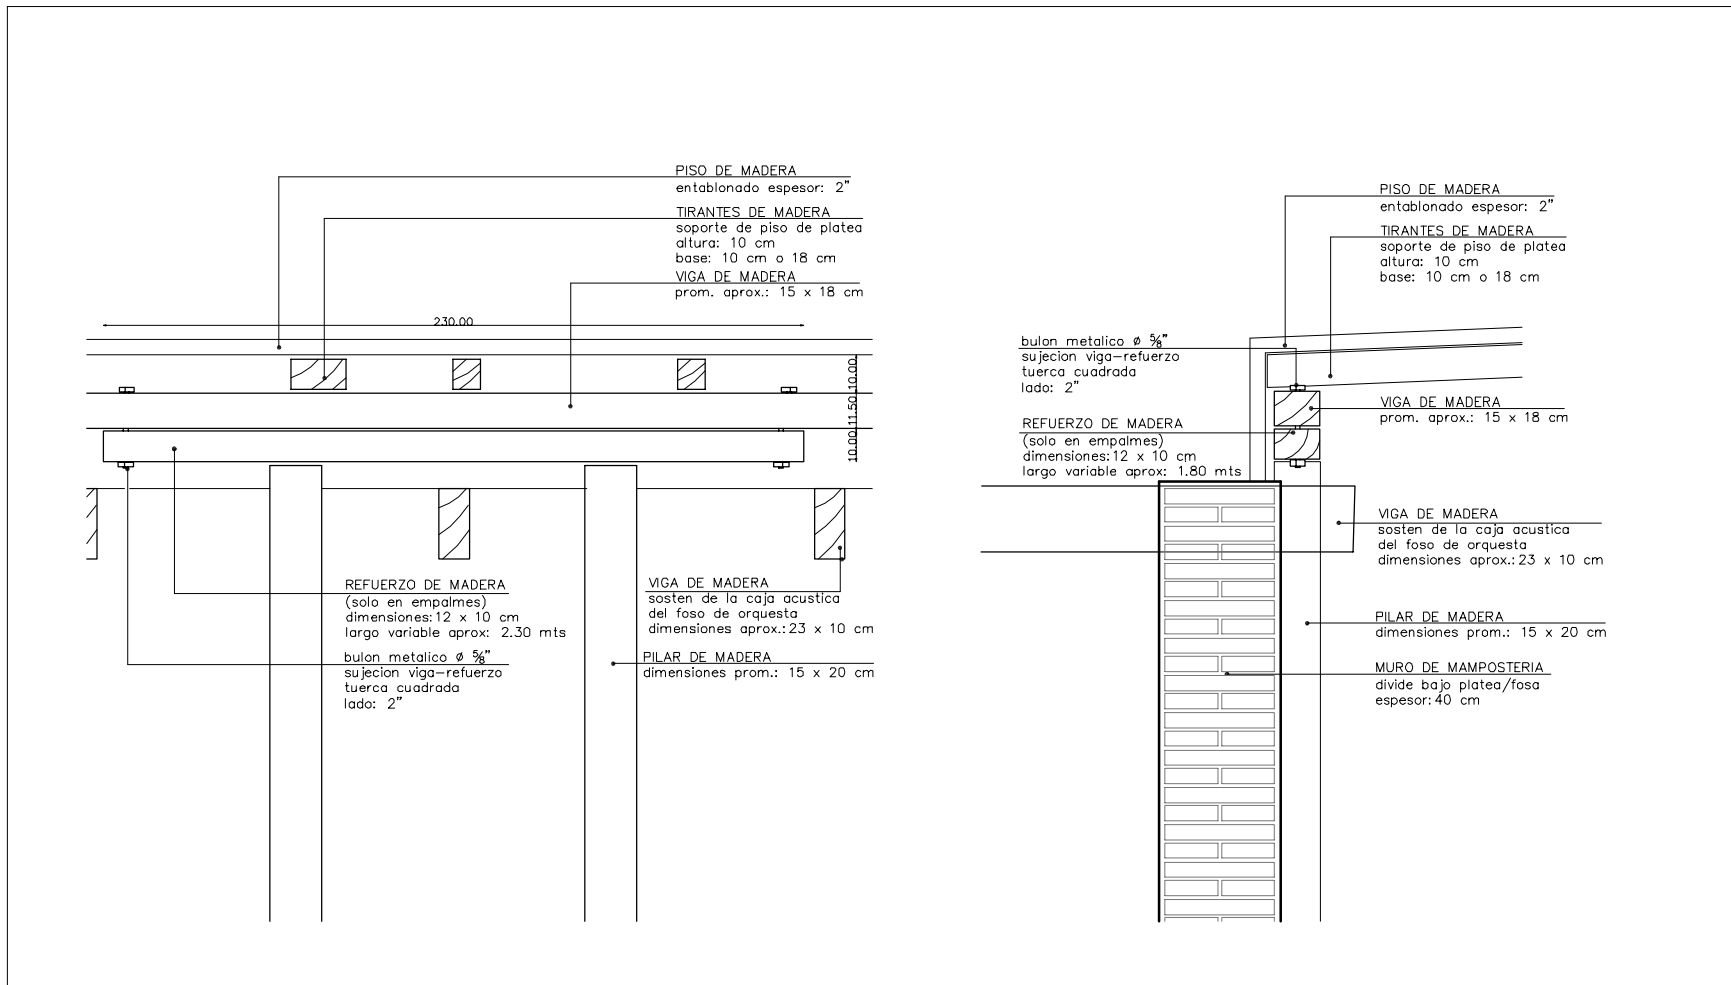

Documentacion Fotografica

