

ELEMENTOS PATRIMONIALES


ESTRUCTURA DE BAJO PLATEA DETALLE APOYO VIGA SOBRE VIGA

NIVEL
-0.40

SECTOR
GLOBAL BAJO PLATEA

RUBRO
ESTRUCTURA DE MADERA
DE LA SALA


ELEMENTO
APOYO DE ESTRUCTURA
DE BAJO PLATEA

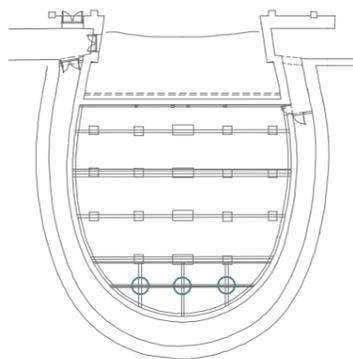

Documentacion Tecnica



Documentacion Grafica

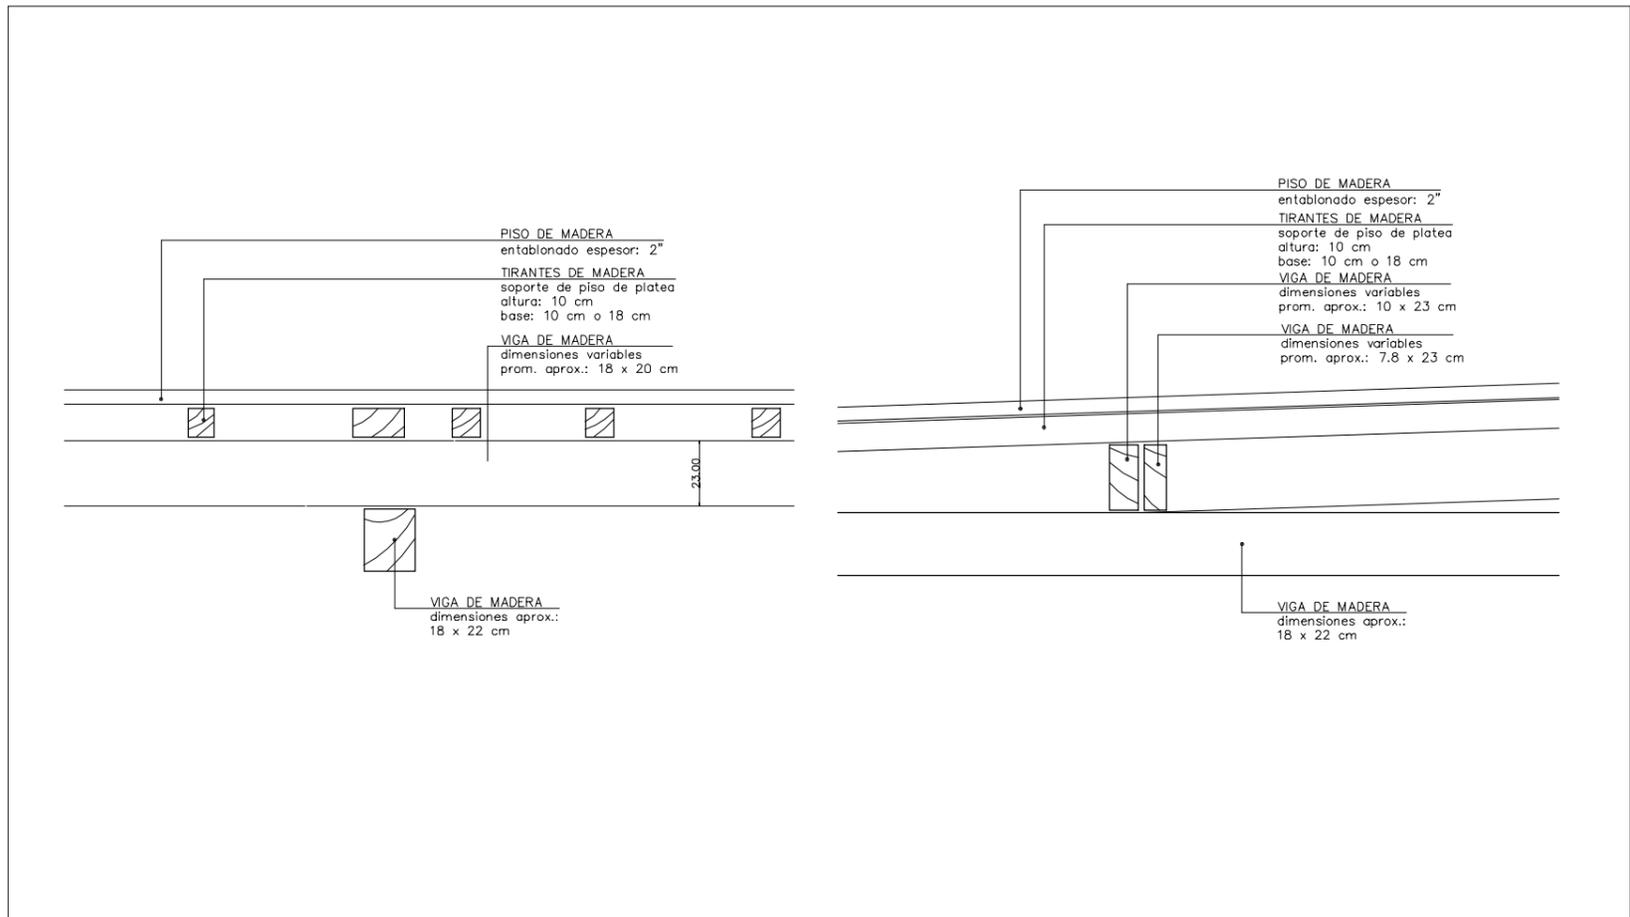

Documentacion Fotografica



ELEMENTOS PATRIMONIALES

ESTRUCTURA DE BAJO PLATEA


DETALLE de EMPALME de VIGAS (1)

NIVEL
-0.40

SECTOR
GLOBAL BAJO PLATEA

RUBRO
ESTRUCTURA DE MADERA
DE LA SALA


ELEMENTO
EMPALME DE VIGA
(GENERIC)

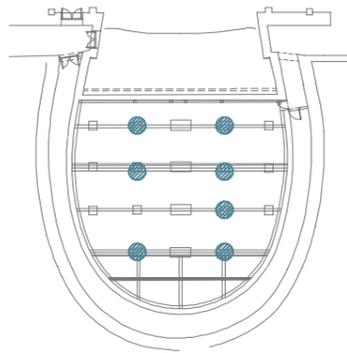

Documentacion Tecnica



Documentacion Grafica

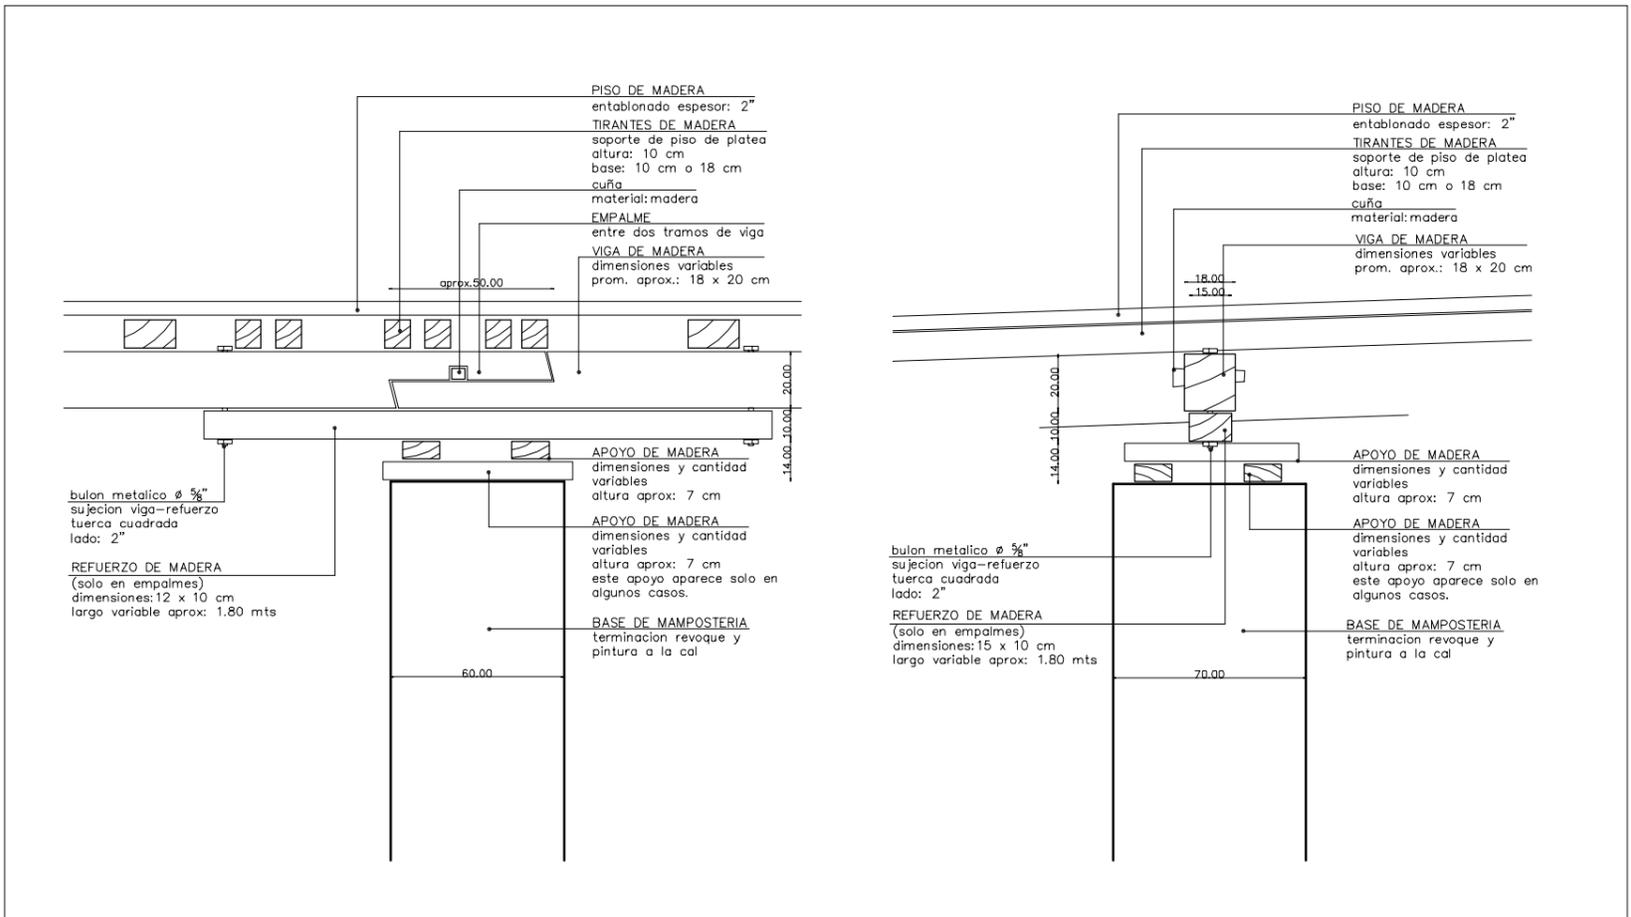

Documentacion Fotografica




ELEMENTOS PATRIMONIALES

ESTRUCTURA DE BAJO PLATEA

DETALLE de EMPALME de VIGAS (2)

NIVEL
-0.40

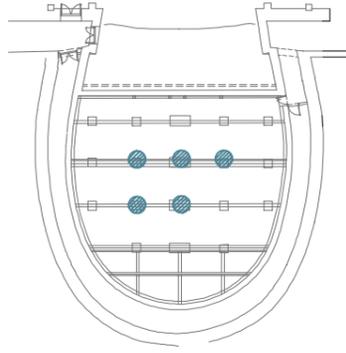


SECTOR
GLOBAL BAJO PLATEA


RUBRO
ESTRUCTURA DE MADERA
DE LA SALA

ELEMENTO
EMPALME DE VIGA
(GENERICO)

Documentacion Tecnica

 

Documentacion Grafica

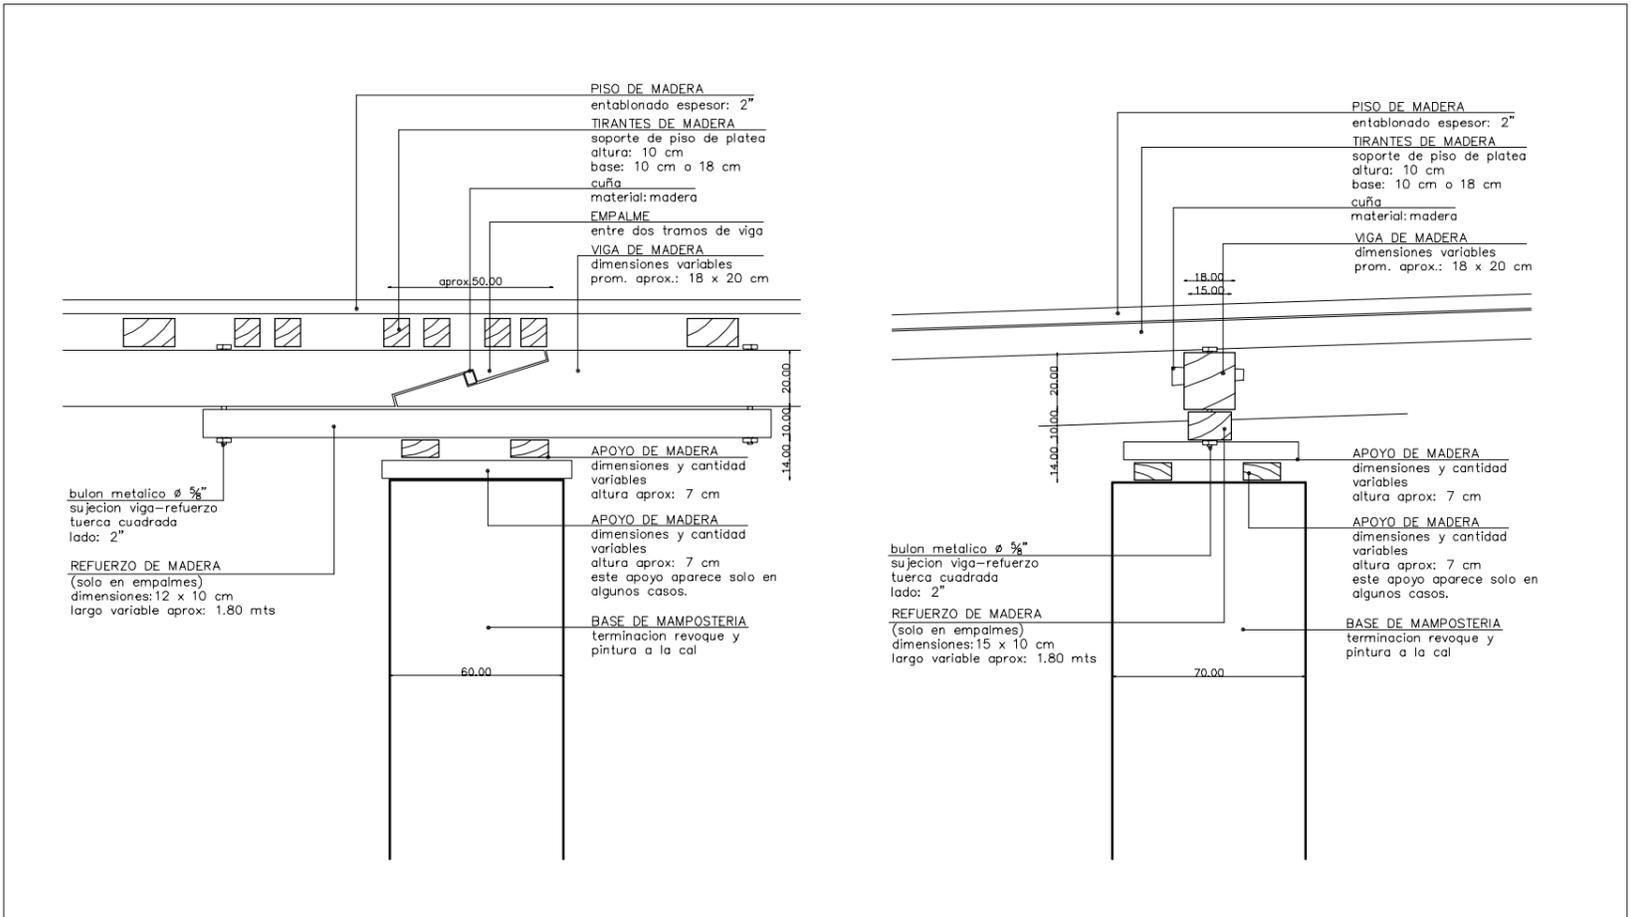

Documentacion Fotografica

