

ELEMENTOS PATRIMONIALES


ESTRUCTURA DE BAJO PLATEA DETALLE BASE TIPO A (APOYO SIMPLE)

NIVEL
-0.40


SECTOR
GLOBAL BAJO PLATEA

RUBRO
ESTRUCTURA DE MADERA
DE LA SALA


ELEMENTO
APOYO DE ESTRUCTURA
DE BAJO PLATEA

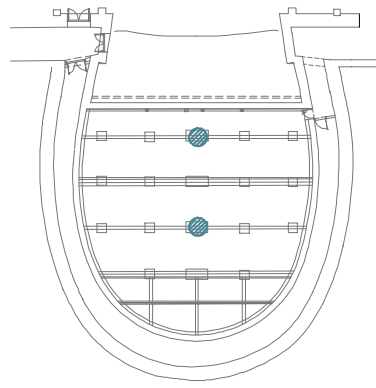

Documentacion Tecnica

 

Documentacion Grafica

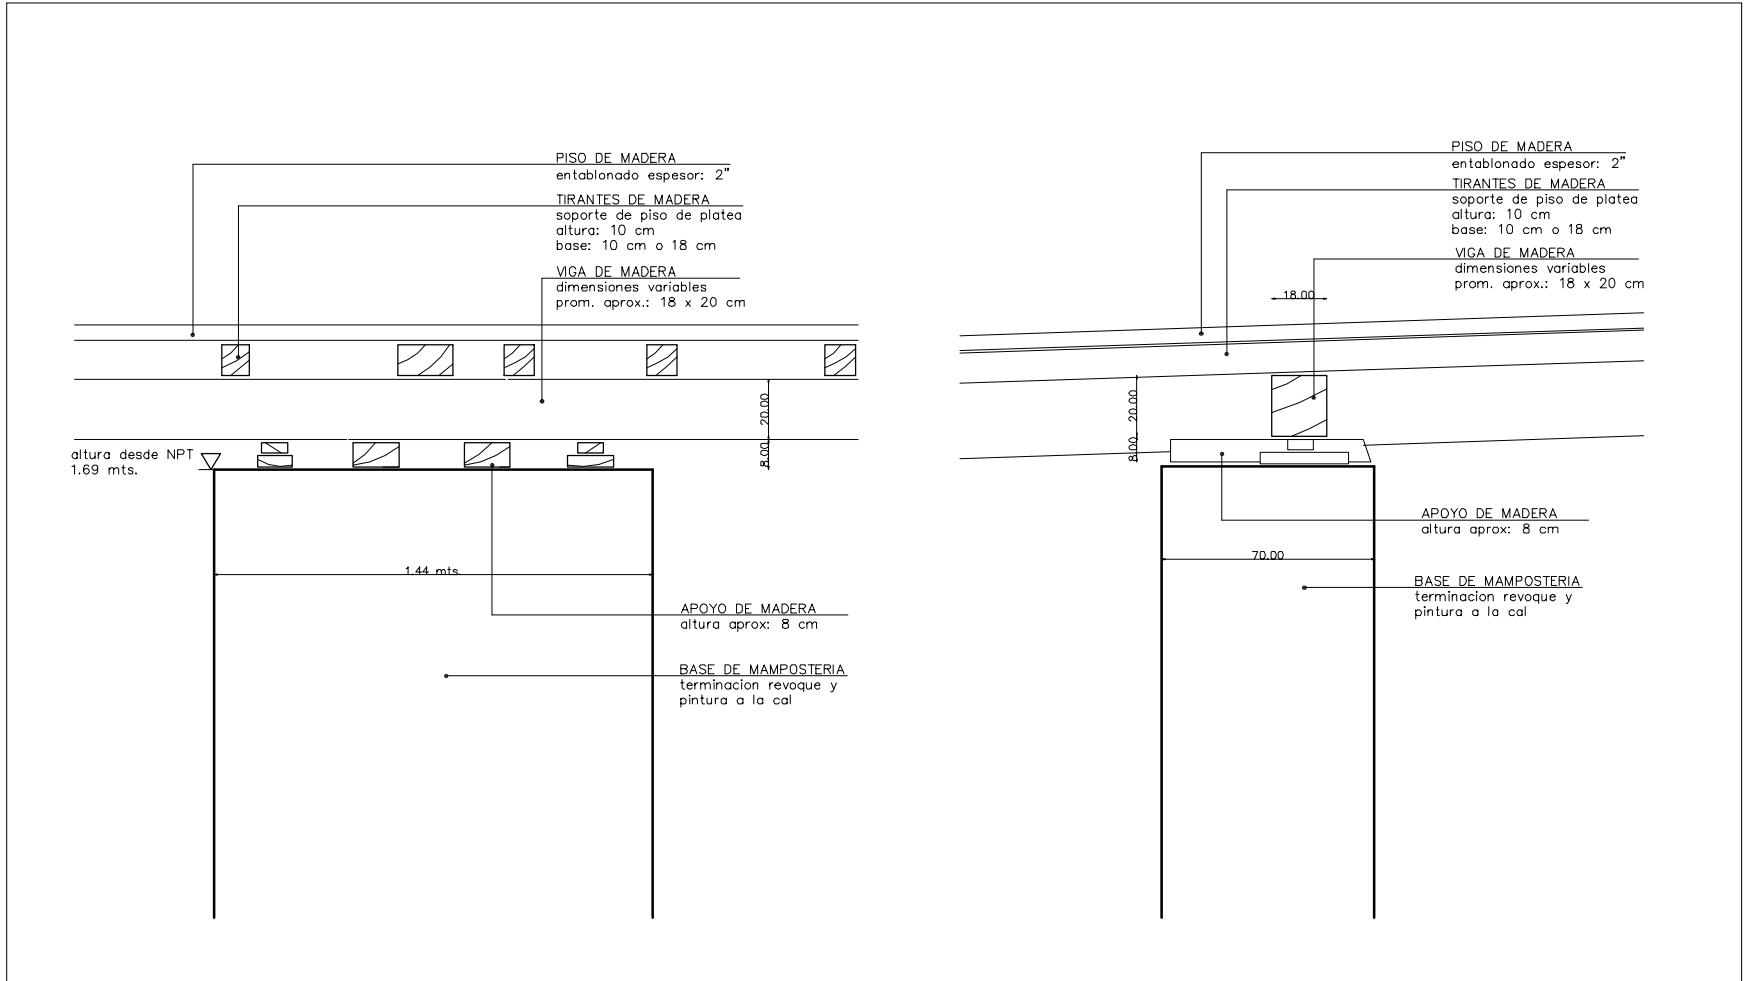

Documentacion Fotografica



ELEMENTOS PATRIMONIALES


ESTRUCTURA DE BAJO PLATEA DETALLE BASE TIPO A (APOYO DOBLE)

NIVEL
-0.40


SECTOR
GLOBAL BAJO PLATEA

RUBRO
ESTRUCTURA DE MADERA
DE LA SALA


ELEMENTO
APOYO DE ESTRUCTURA
DE BAJO PLATEA

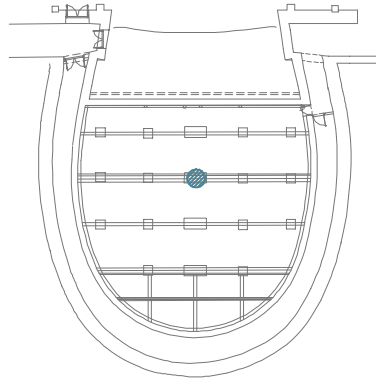

Documentacion Tecnica

 

Documentacion Grafica

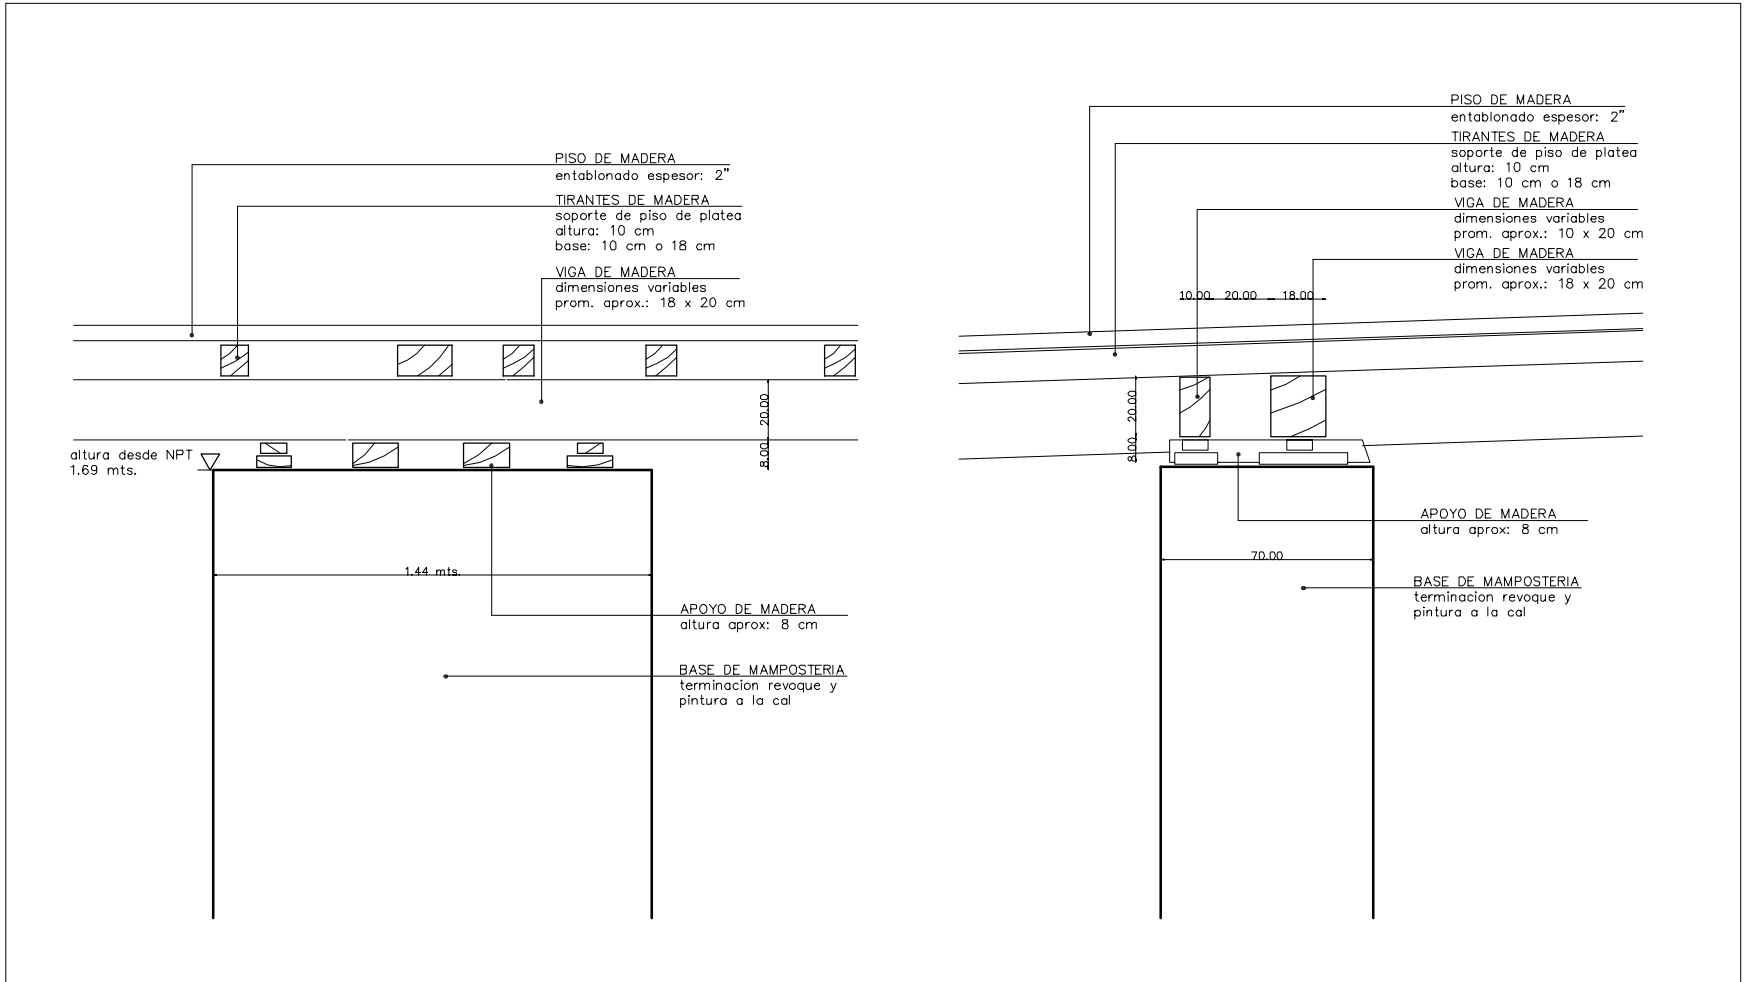

Documentacion Fotografica



ELEMENTOS PATRIMONIALES

ESTRUCTURA DE BAJO PLATEA


DETALLE BASE TIPO A (APOYO DOBLE Y VIGA)

NIVEL
-0.40


SECTOR
GLOBAL BAJO PLATEA

RUBRO
ESTRUCTURA DE MADERA
DE LA SALA


ELEMENTO
APOYO DE ESTRUCTURA
DE BAJO PLATEA

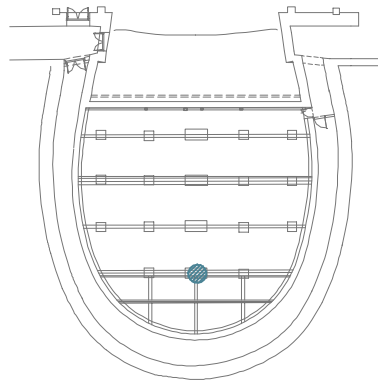

Documentacion Tecnica

 

Documentacion Grafica

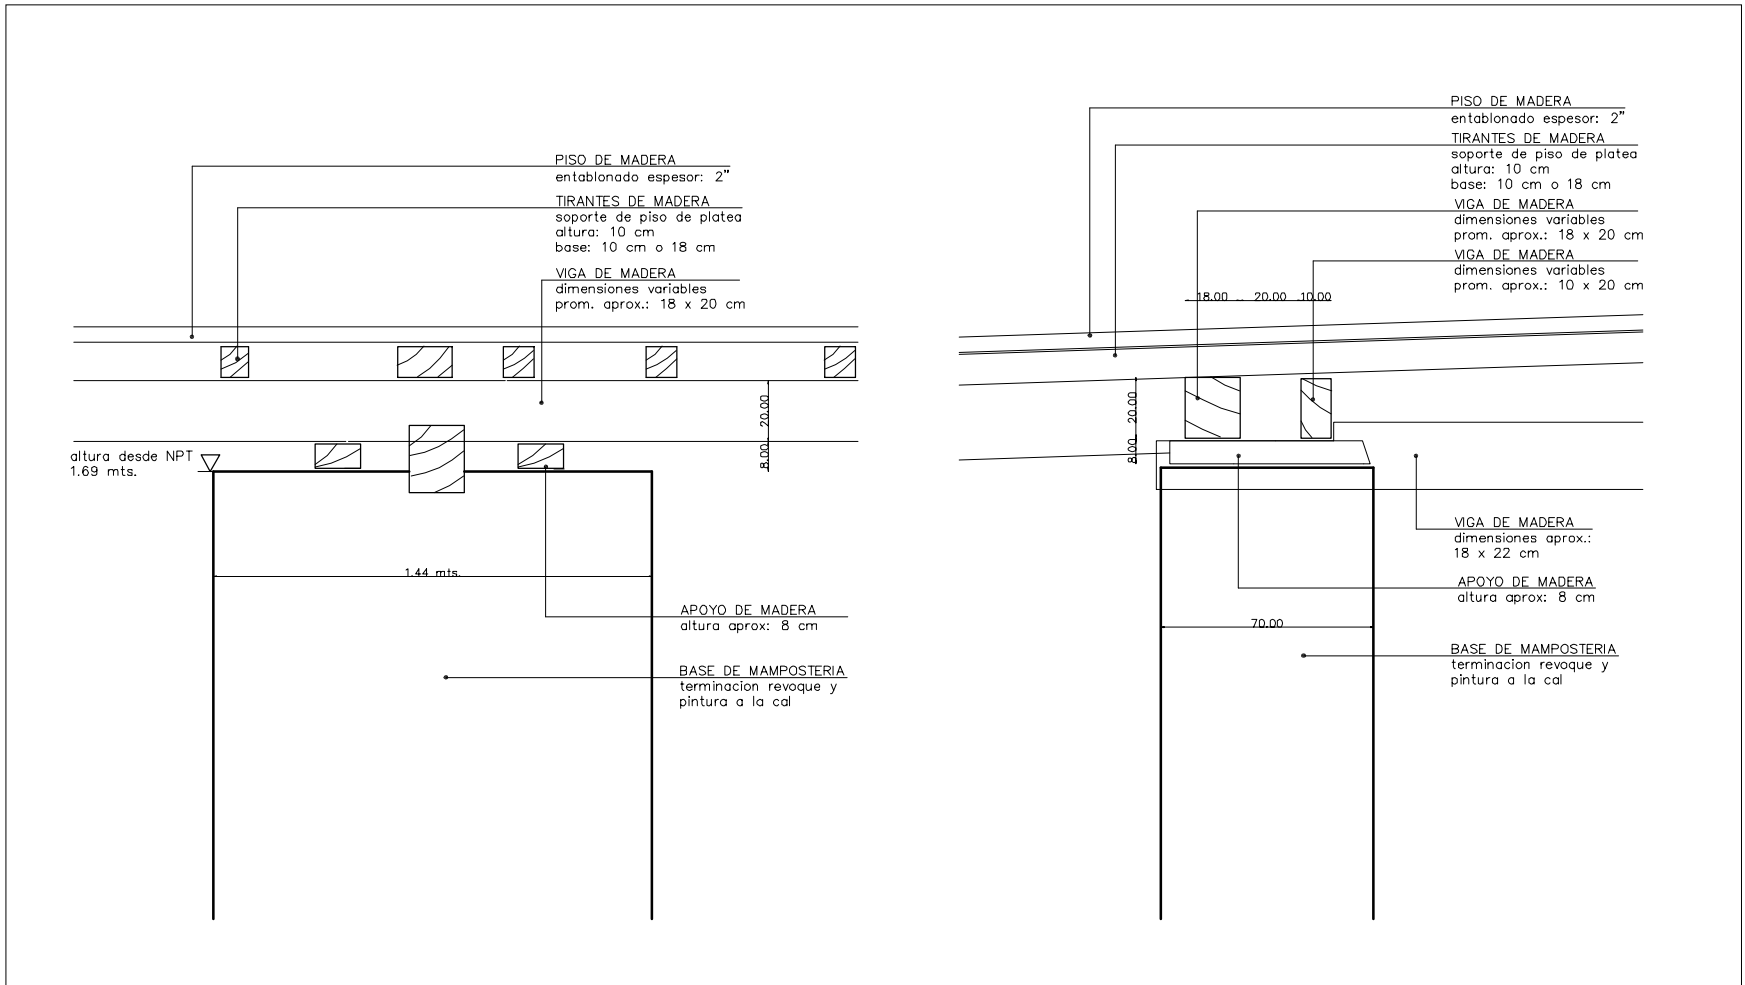

Documentacion Fotografica

