
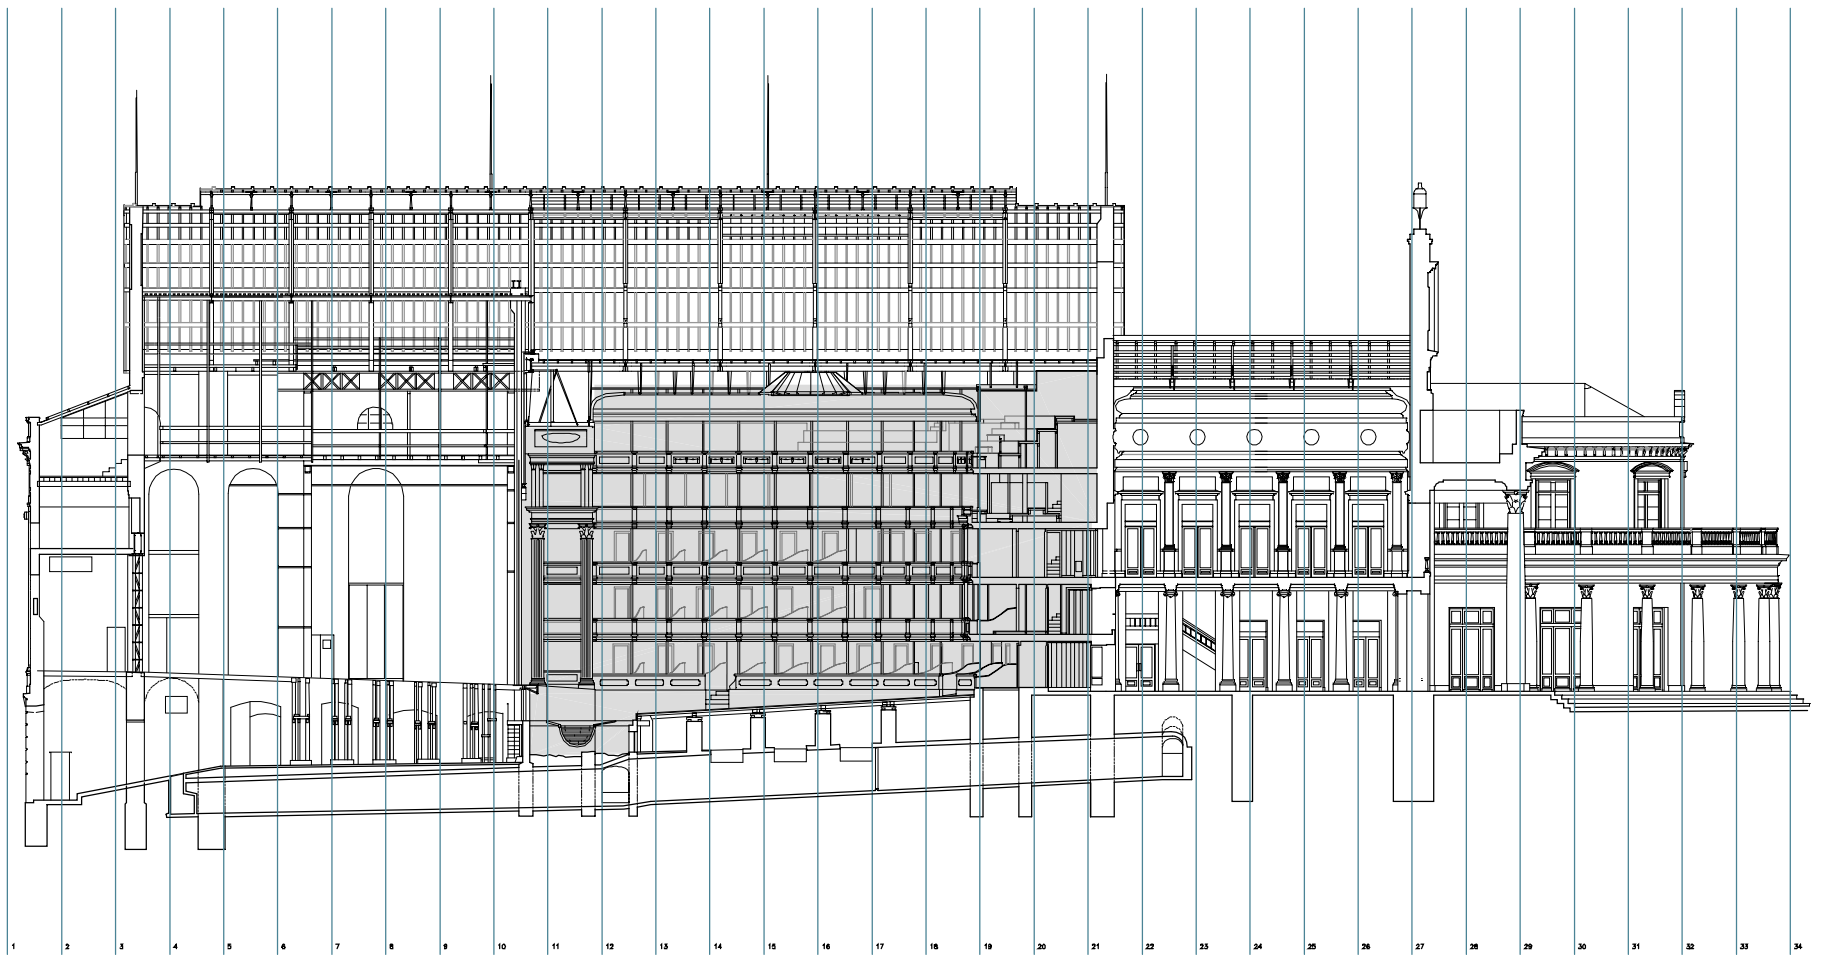


ELEMENTOS PATRIMONIALES

ESTRUCTURA DE SALA

CORTES

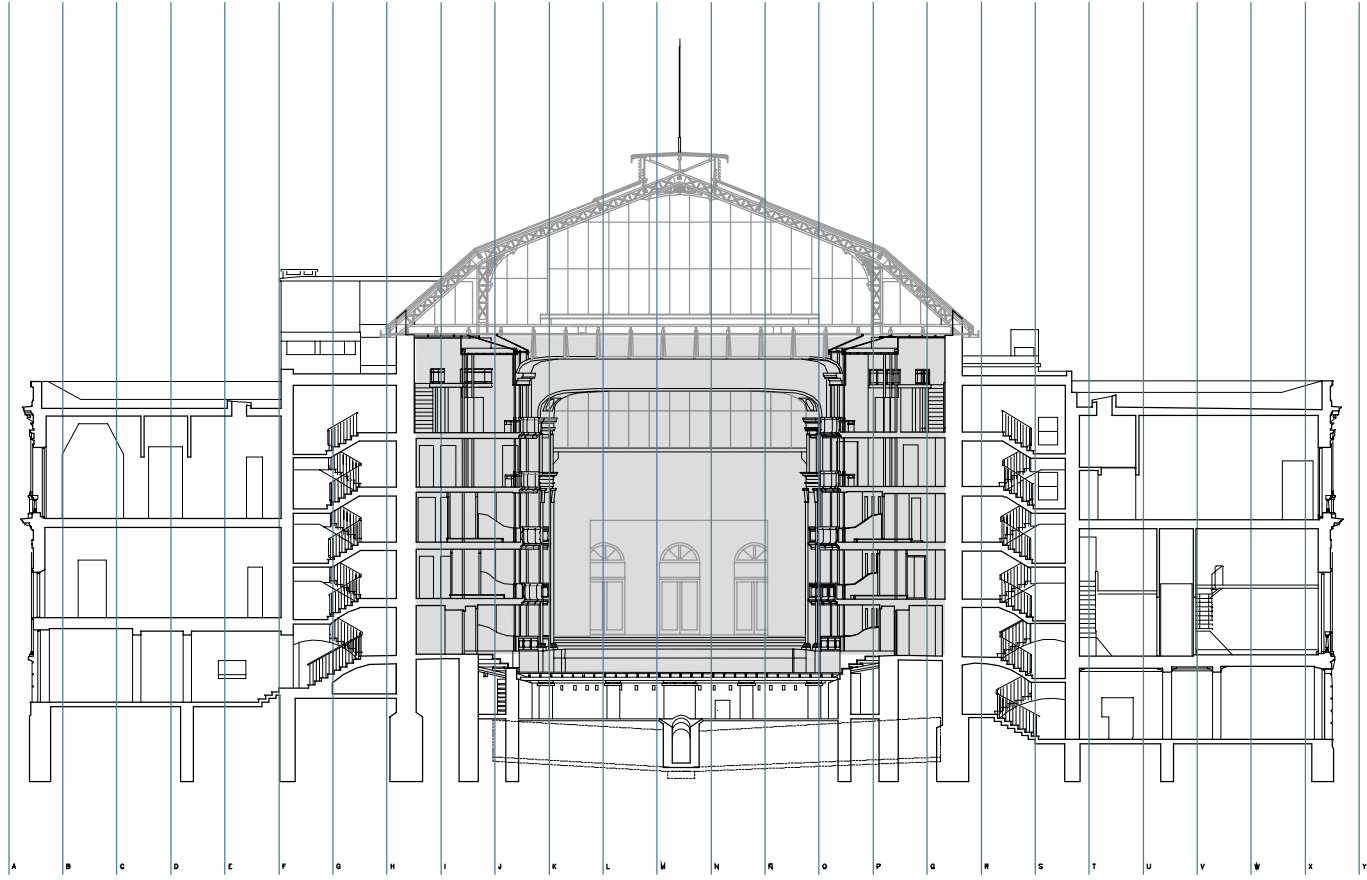

ELEMENTOS PATRIMONIALES


ESTRUCTURA DE SALA CORTE TRANSVERSAL POR SALA

NIVEL
GLOBAL

SECTOR
GLOBAL SALA


RUBRO
ESTRUCTURA METALICA
DE LA SALA

ELEMENTO
UBICACION DE LA
ESTRUCTURA METALICA

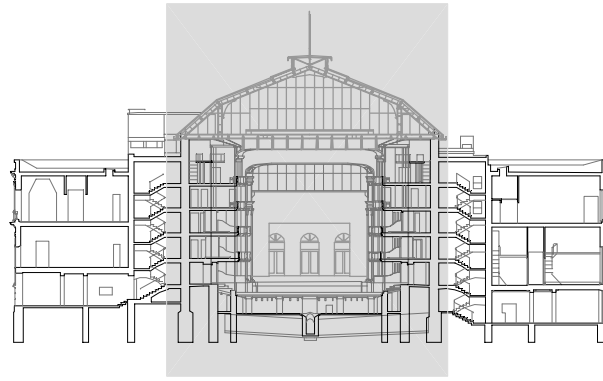

Documentacion Tecnica

Documentacion Grafica

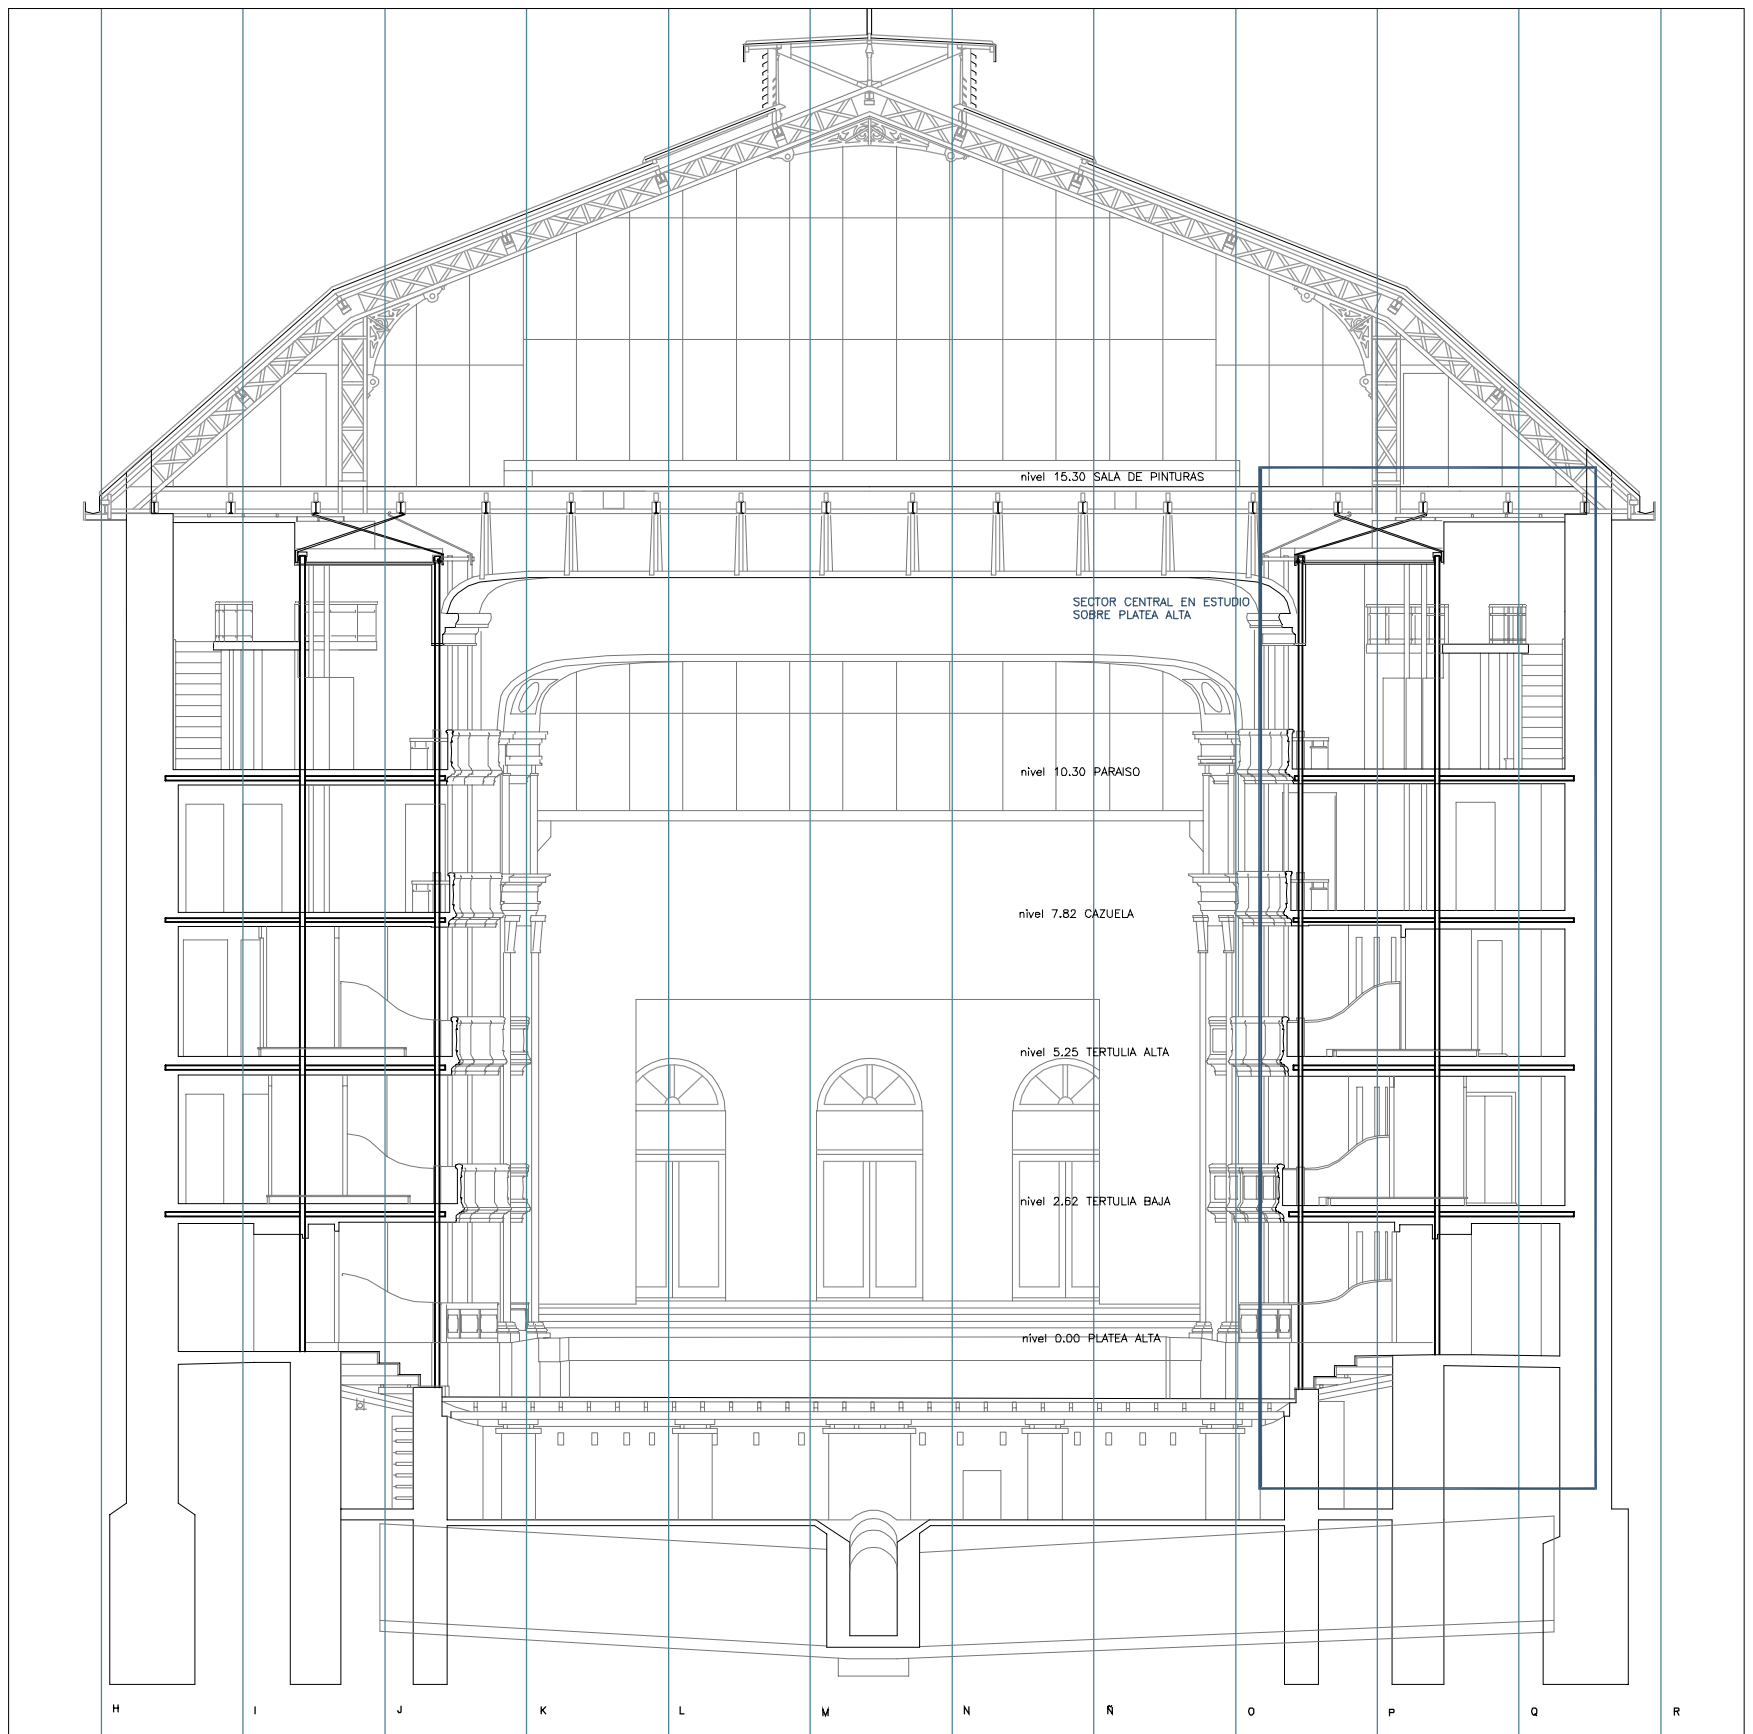

ELEMENTOS PATRIMONIALES


ESTRUCTURA DE SALA CORTE LONGITUDINAL POR SALA

NIVEL
GLOBAL

SECTOR
GLOBAL SALA

RUBRO
ESTRUCTURA METALICA
DE LA SALA

ELEMENTO
UBICACION DE LA
ESTRUCTURA METALICA

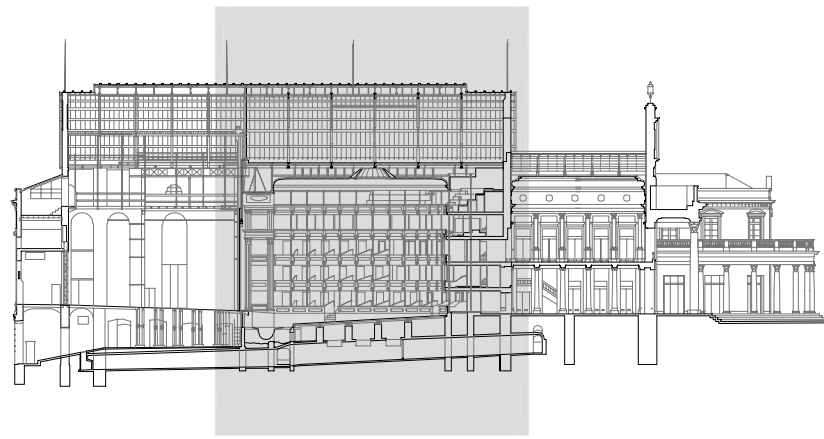

Documentacion Tecnica



Documentacion Grafica

