


ELEMENTOS PATRIMONIALES

ESTRUCTURA DE SALA

TABIQUES DIVISORIOS PALCO-ANTEPALCO

NIVEL
global sala

RUBRO
ESTRUCTURA
DE LA SALA

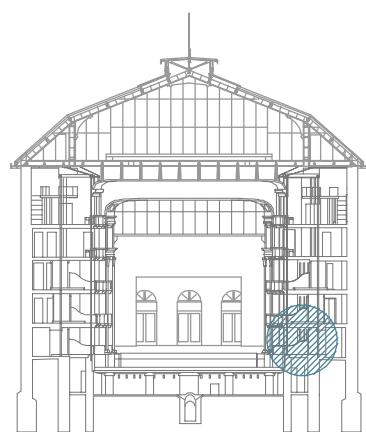


SECTOR
sala

ELEMENTO
DETALLES (CORTE Y PLANTA) ESTRUCTURA DE
TABIQUES DIVISORIOS PALCO/ANTEPALCO

Documentacion Técnica

Documentacion Gráfica

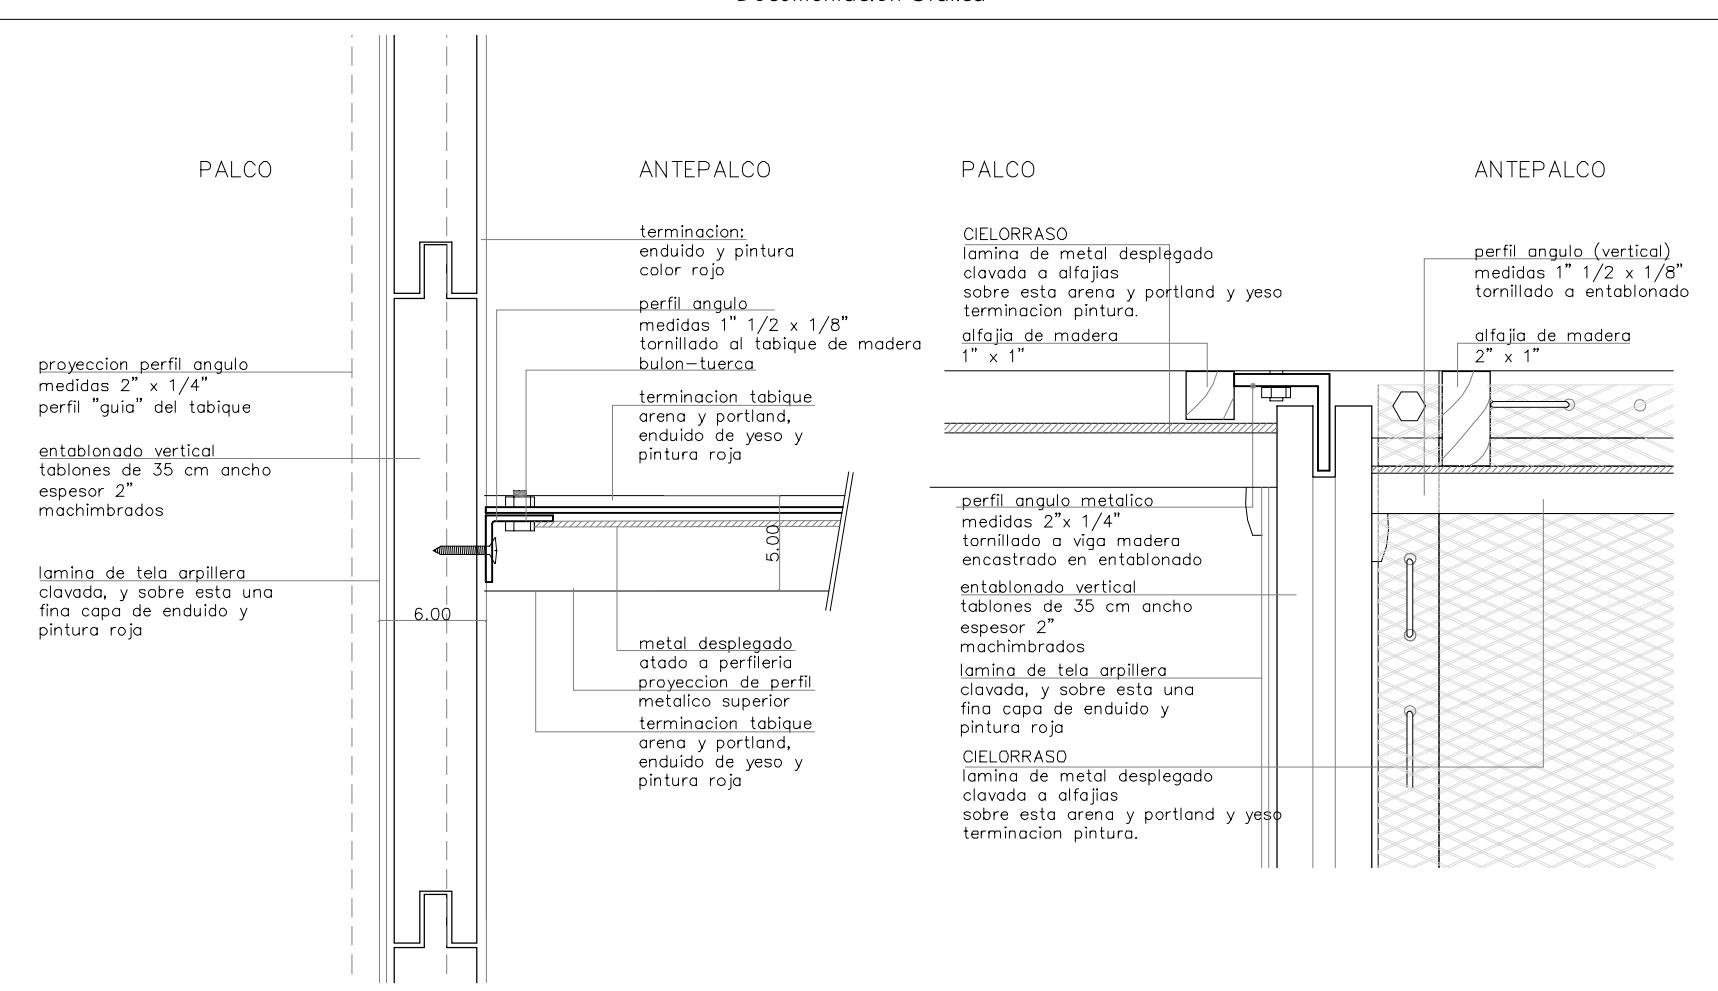

Documentacion Fotográfica



ELEMENTOS PATRIMONIALES


ESTRUCTURA DE SALA

TABIQUES DIVISORIOS ENTRE PALCOS

NIVEL
+2.62

RUBRO
ESTRUCTURA
DE LA SALA

SECTOR
GF-51

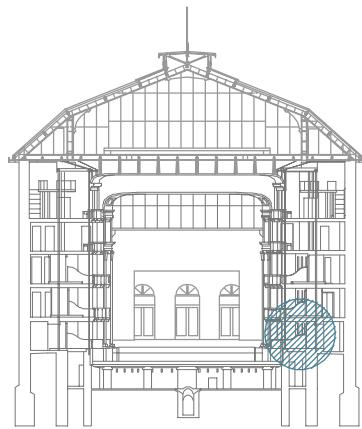


ELEMENTO
DETALLES (CORTE Y PLANTA)
ESTRUCTURA DE TABIQUES DIVISORIOS

Documentacion Técnica



Documentacion Gráfica

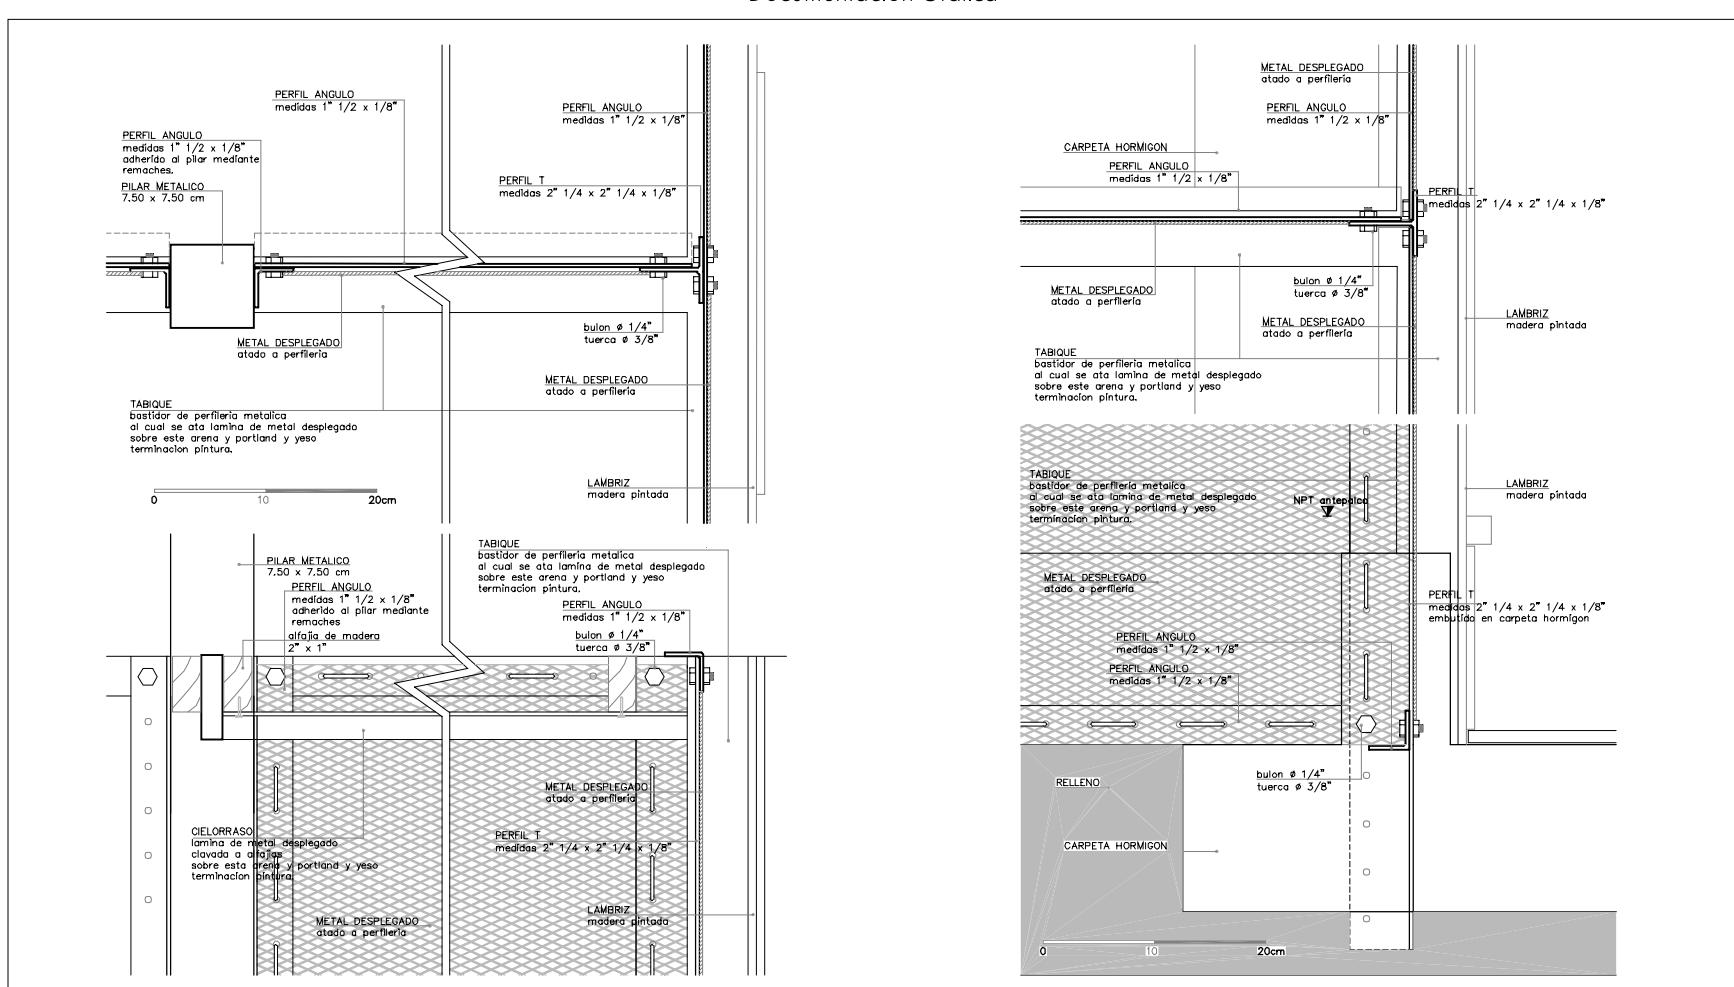

Documentacion Fotográfica



ELEMENTOS PATRIMONIALES


ESTRUCTURA DE SALA

TABIQUES DIVISORIOS ENTRE PALCOS

NIVEL
+2.62


RUBRO
ESTRUCTURA
DE LA SALA

SECTOR
GF-51

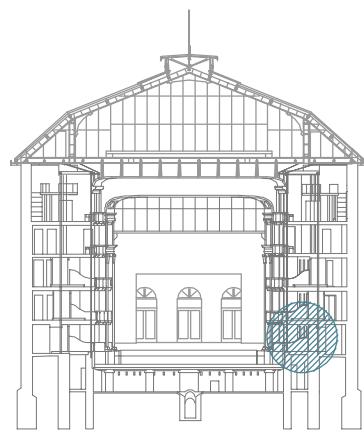


ELEMENTO
PLANTA (PARCIAL)
ESTRUCTURA DE TABIQUES DIVISORIOS

Documentacion Técnica

 

Documentacion Gráfica

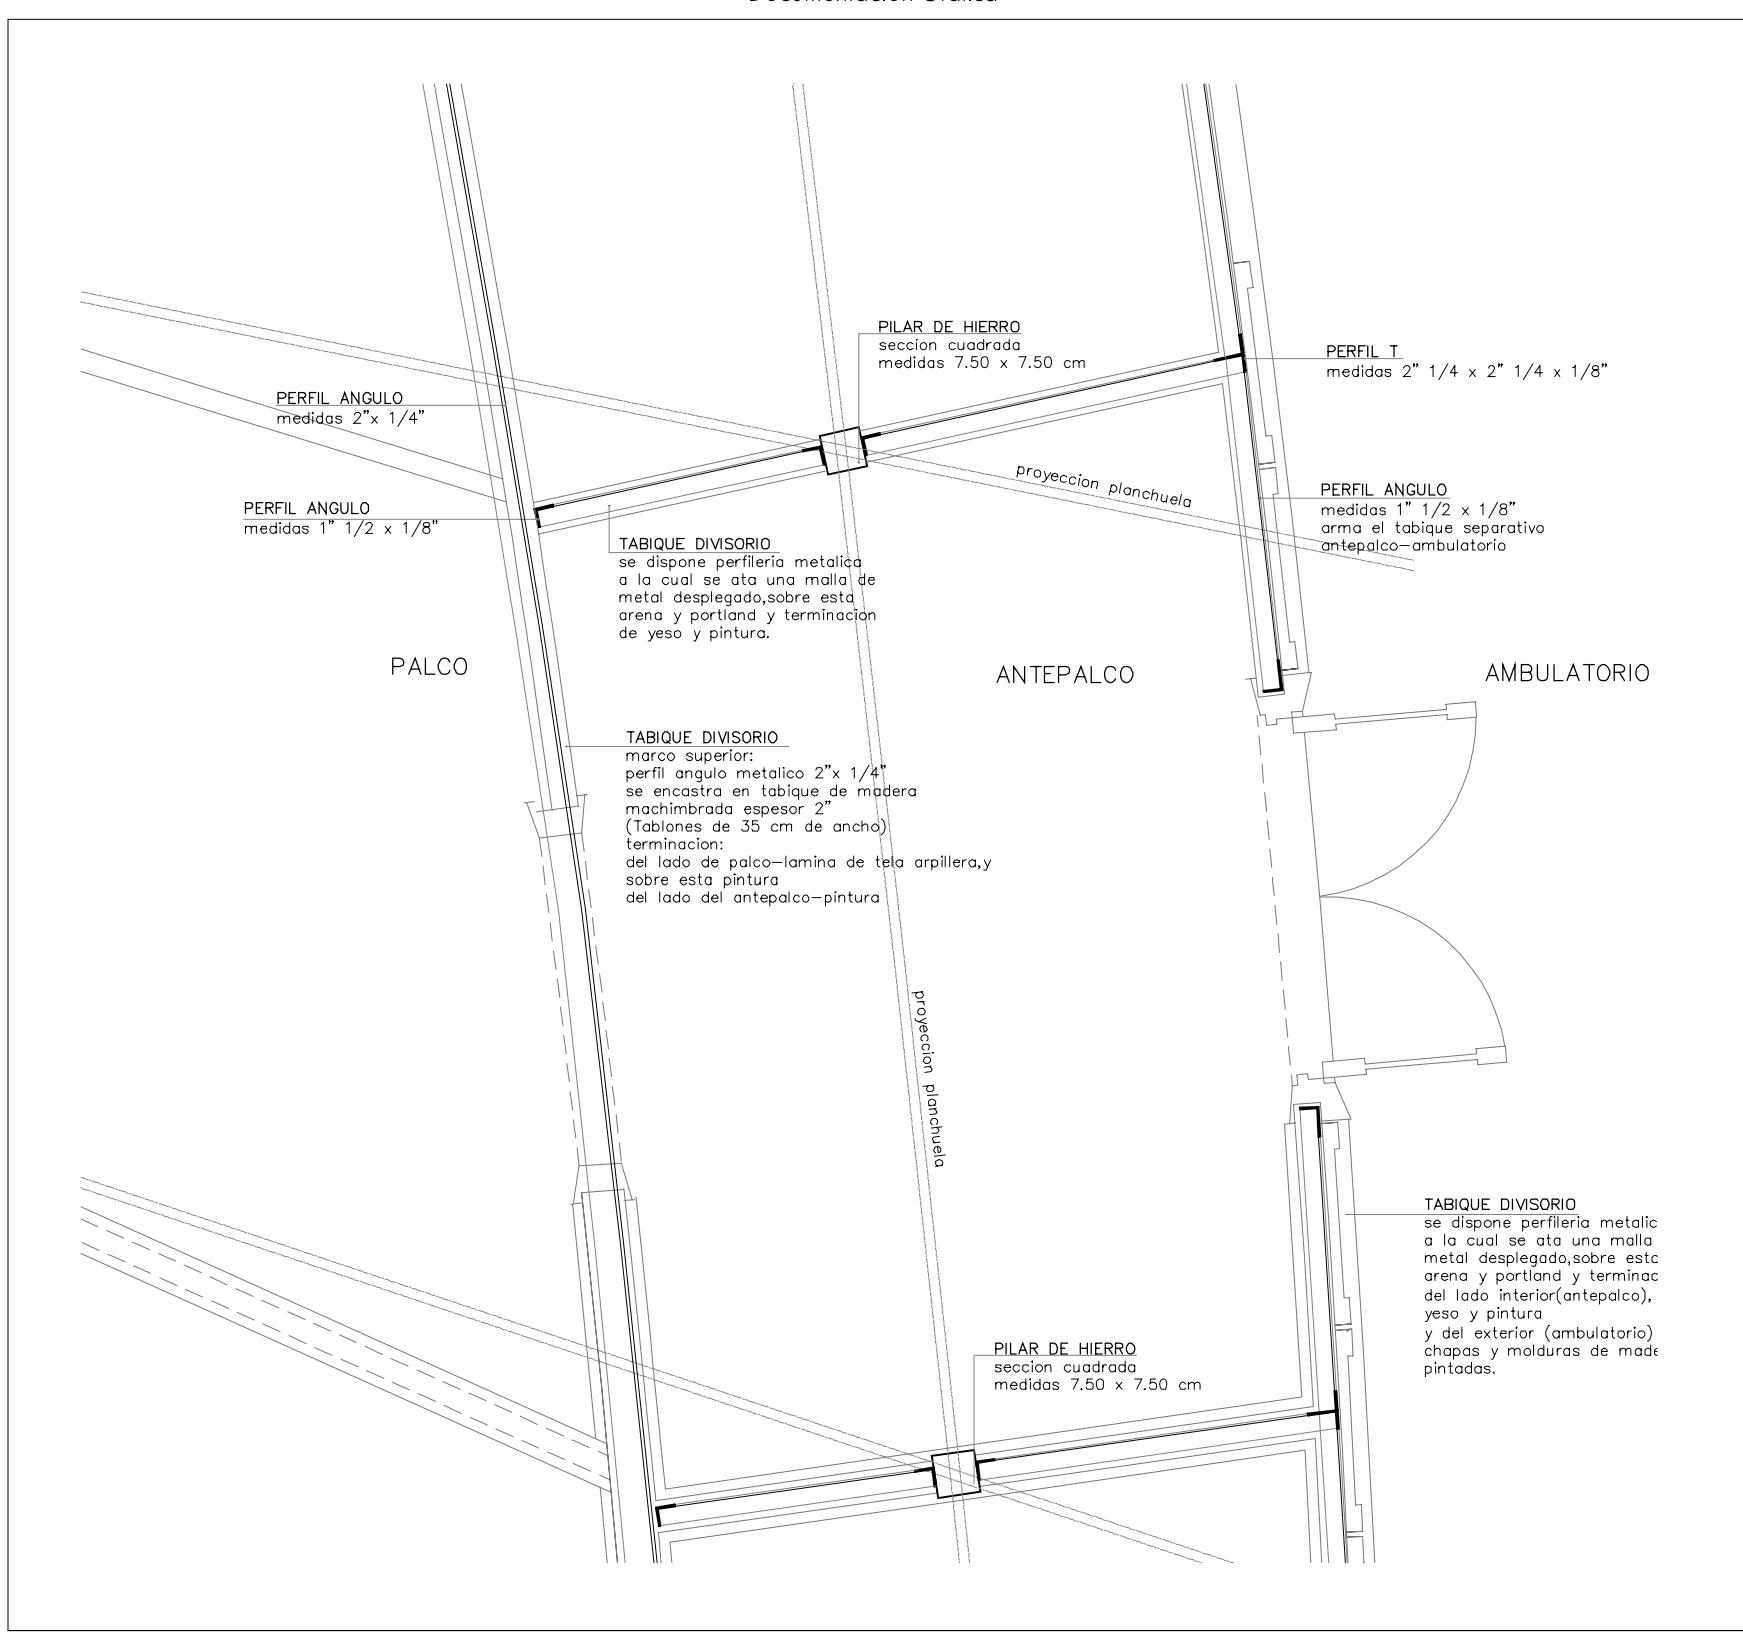


ELEMENTOS PATRIMONIALES

ESTRUCTURA DE SALA

TABIQUES DIVISORIOS ENTRE PALCOS

NIVEL
+2.62


RUBRO
ESTRUCTURA
DE LA SALA

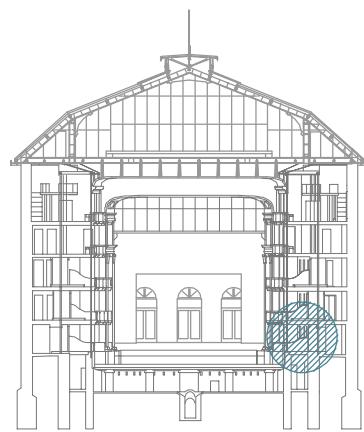

SECTOR
GF-51

ELEMENTO
CORTE (PARCIAL)
ESTRUCTURA DE TABIQUES DIVISORIOS

Documentacion Técnica

 

Documentacion Gráfica

