



ELEMENTOS PATRIMONIALES  
ESTRUCTURA SOBRE NIVEL PLATEA / 3  
REGRUESOS

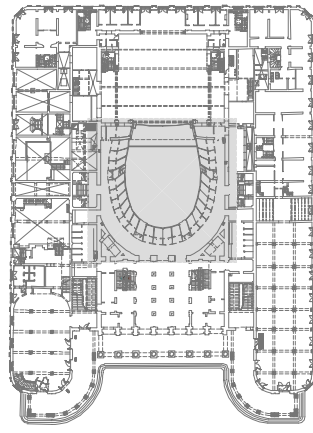

Documentacion Tecnica

Regreso de Madera Dura  
Regreso de Pino-Tea  
Toma fotografica  
Toma de muestras

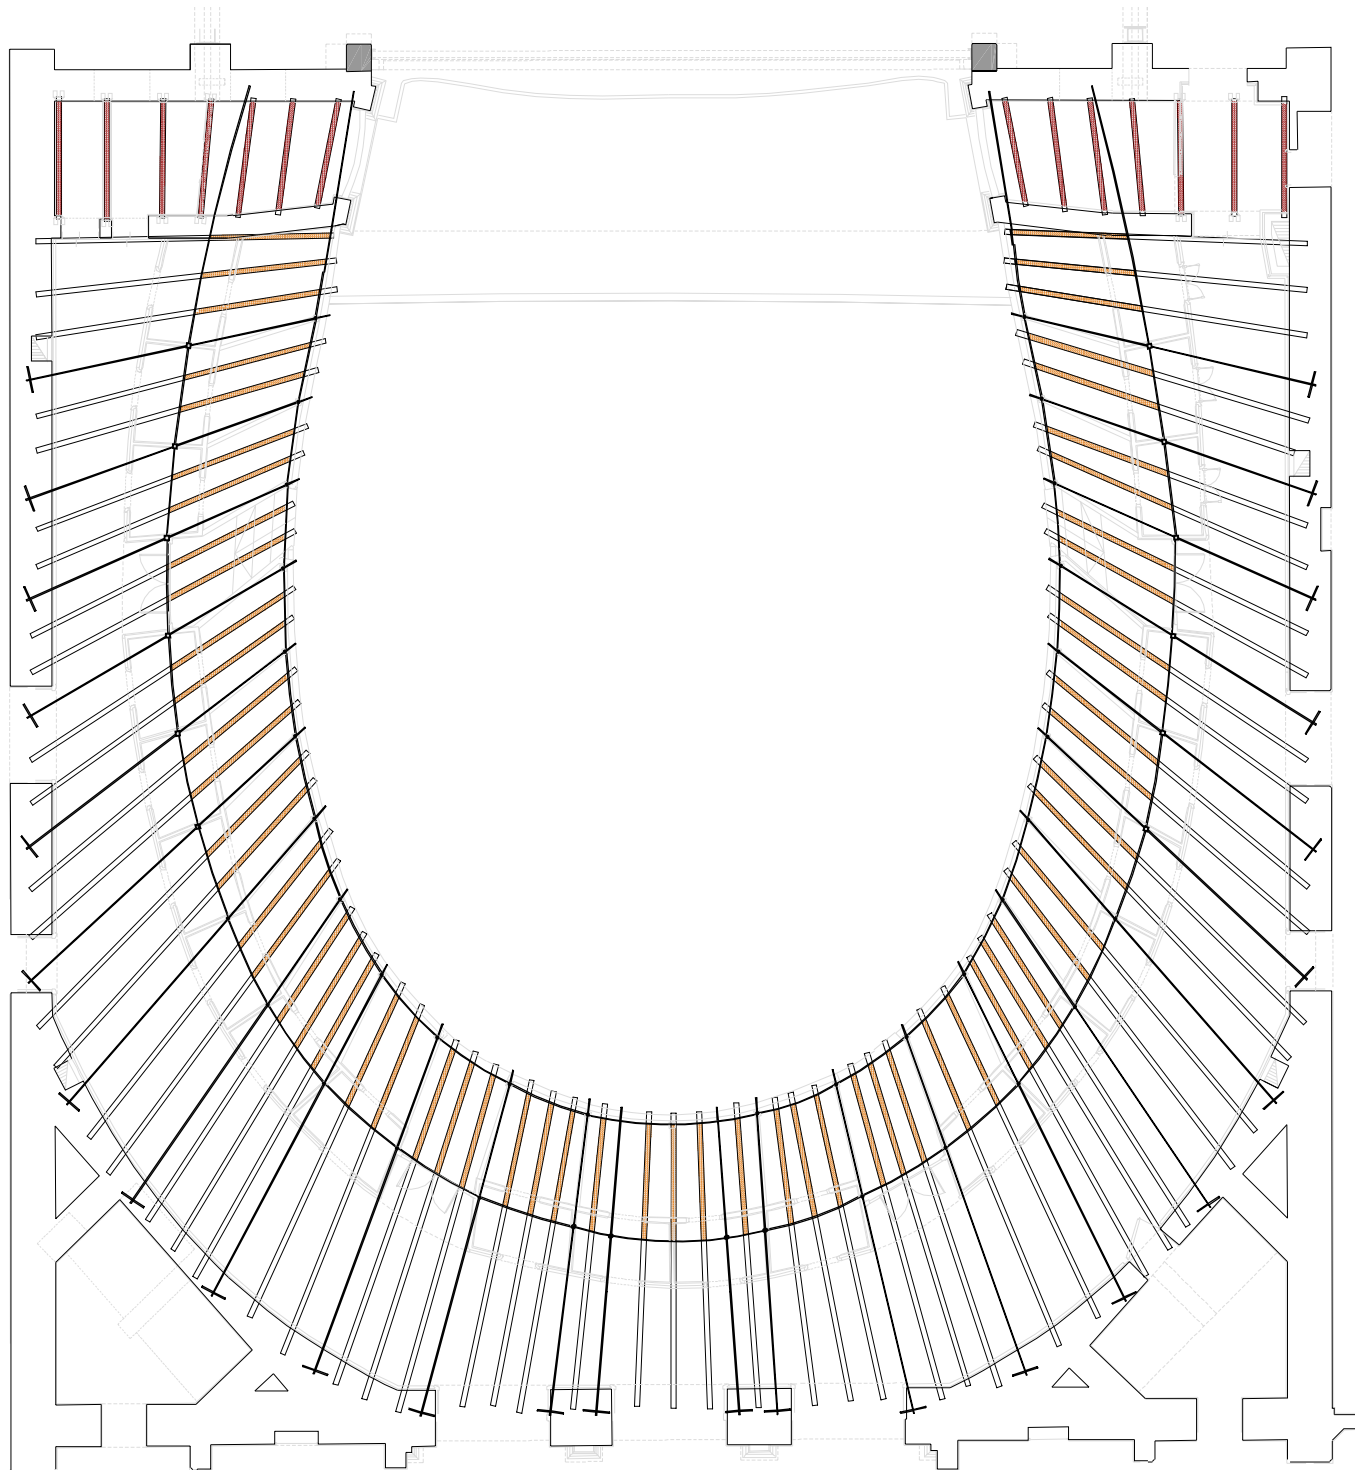

Documentacion Grafica